

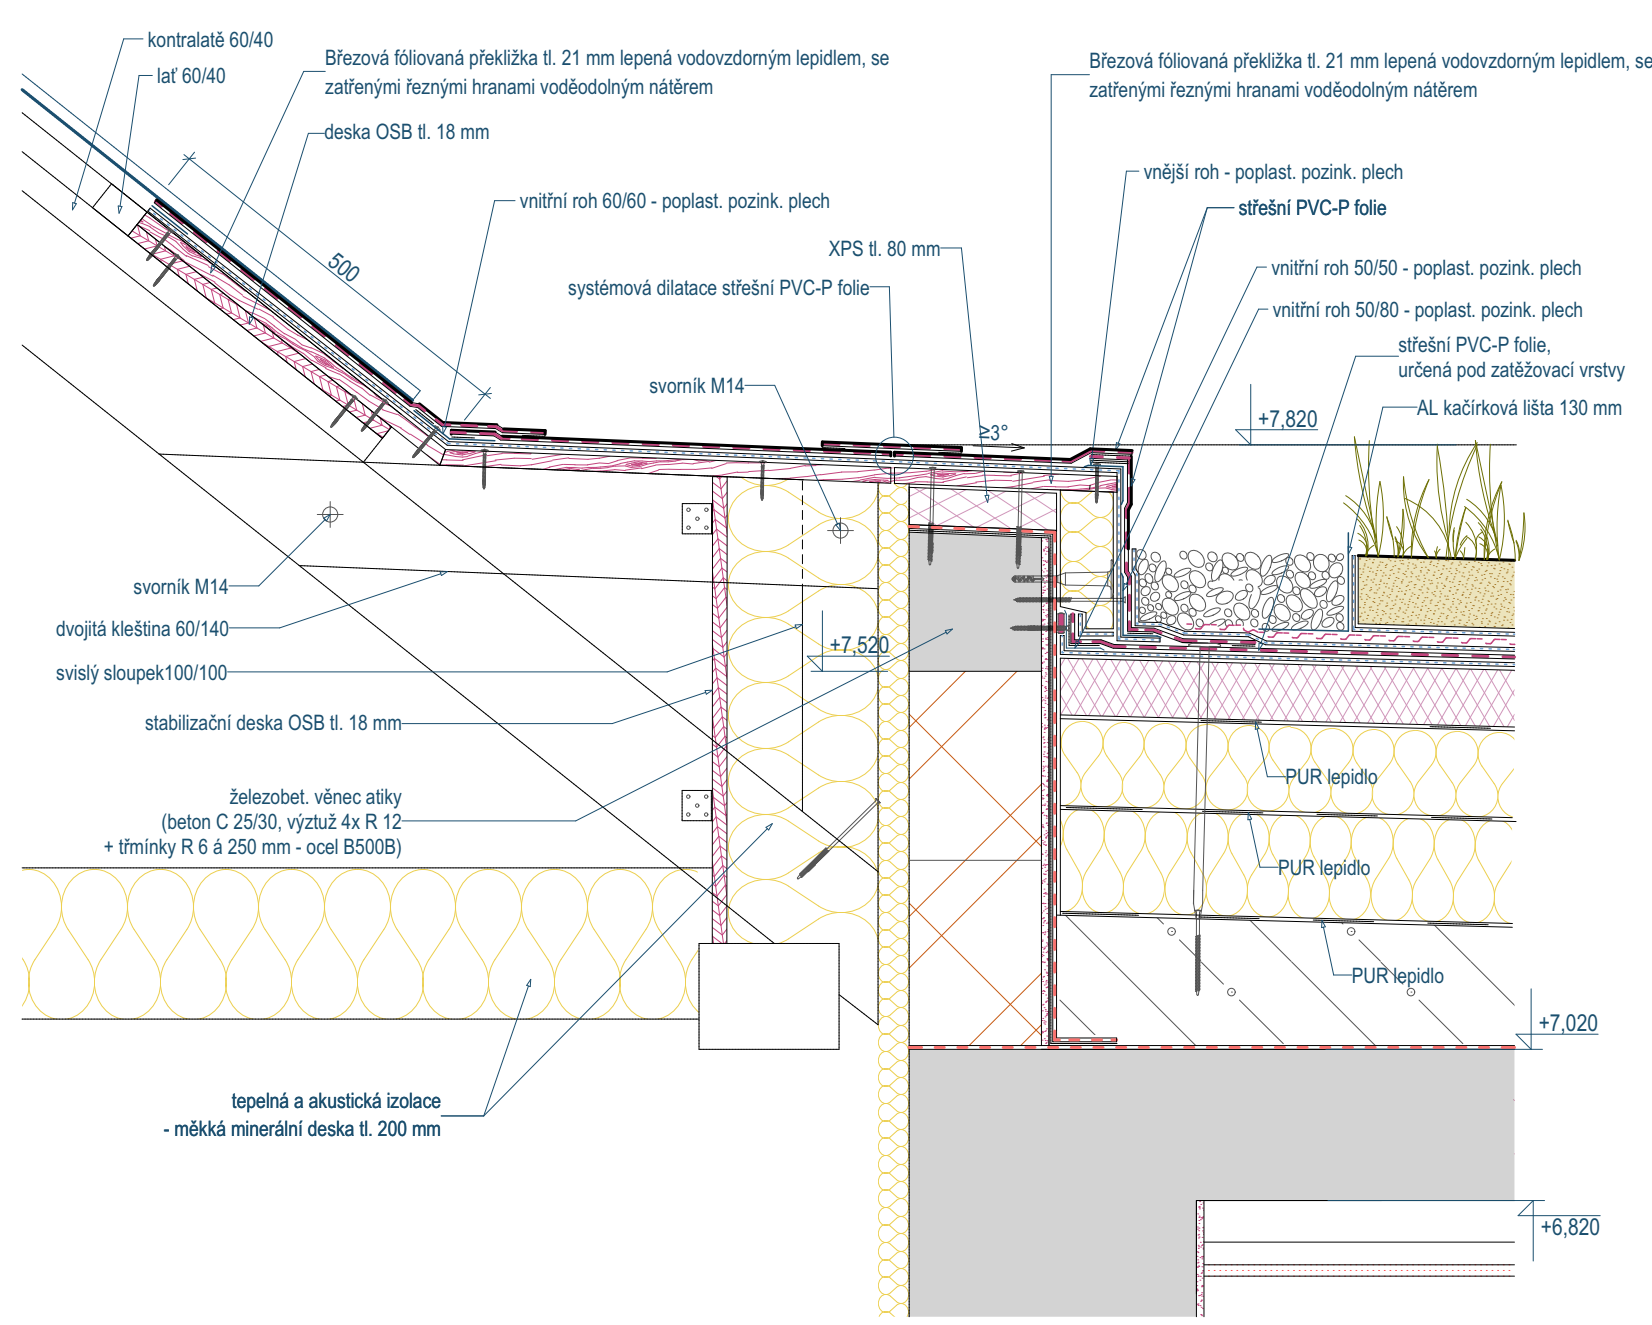


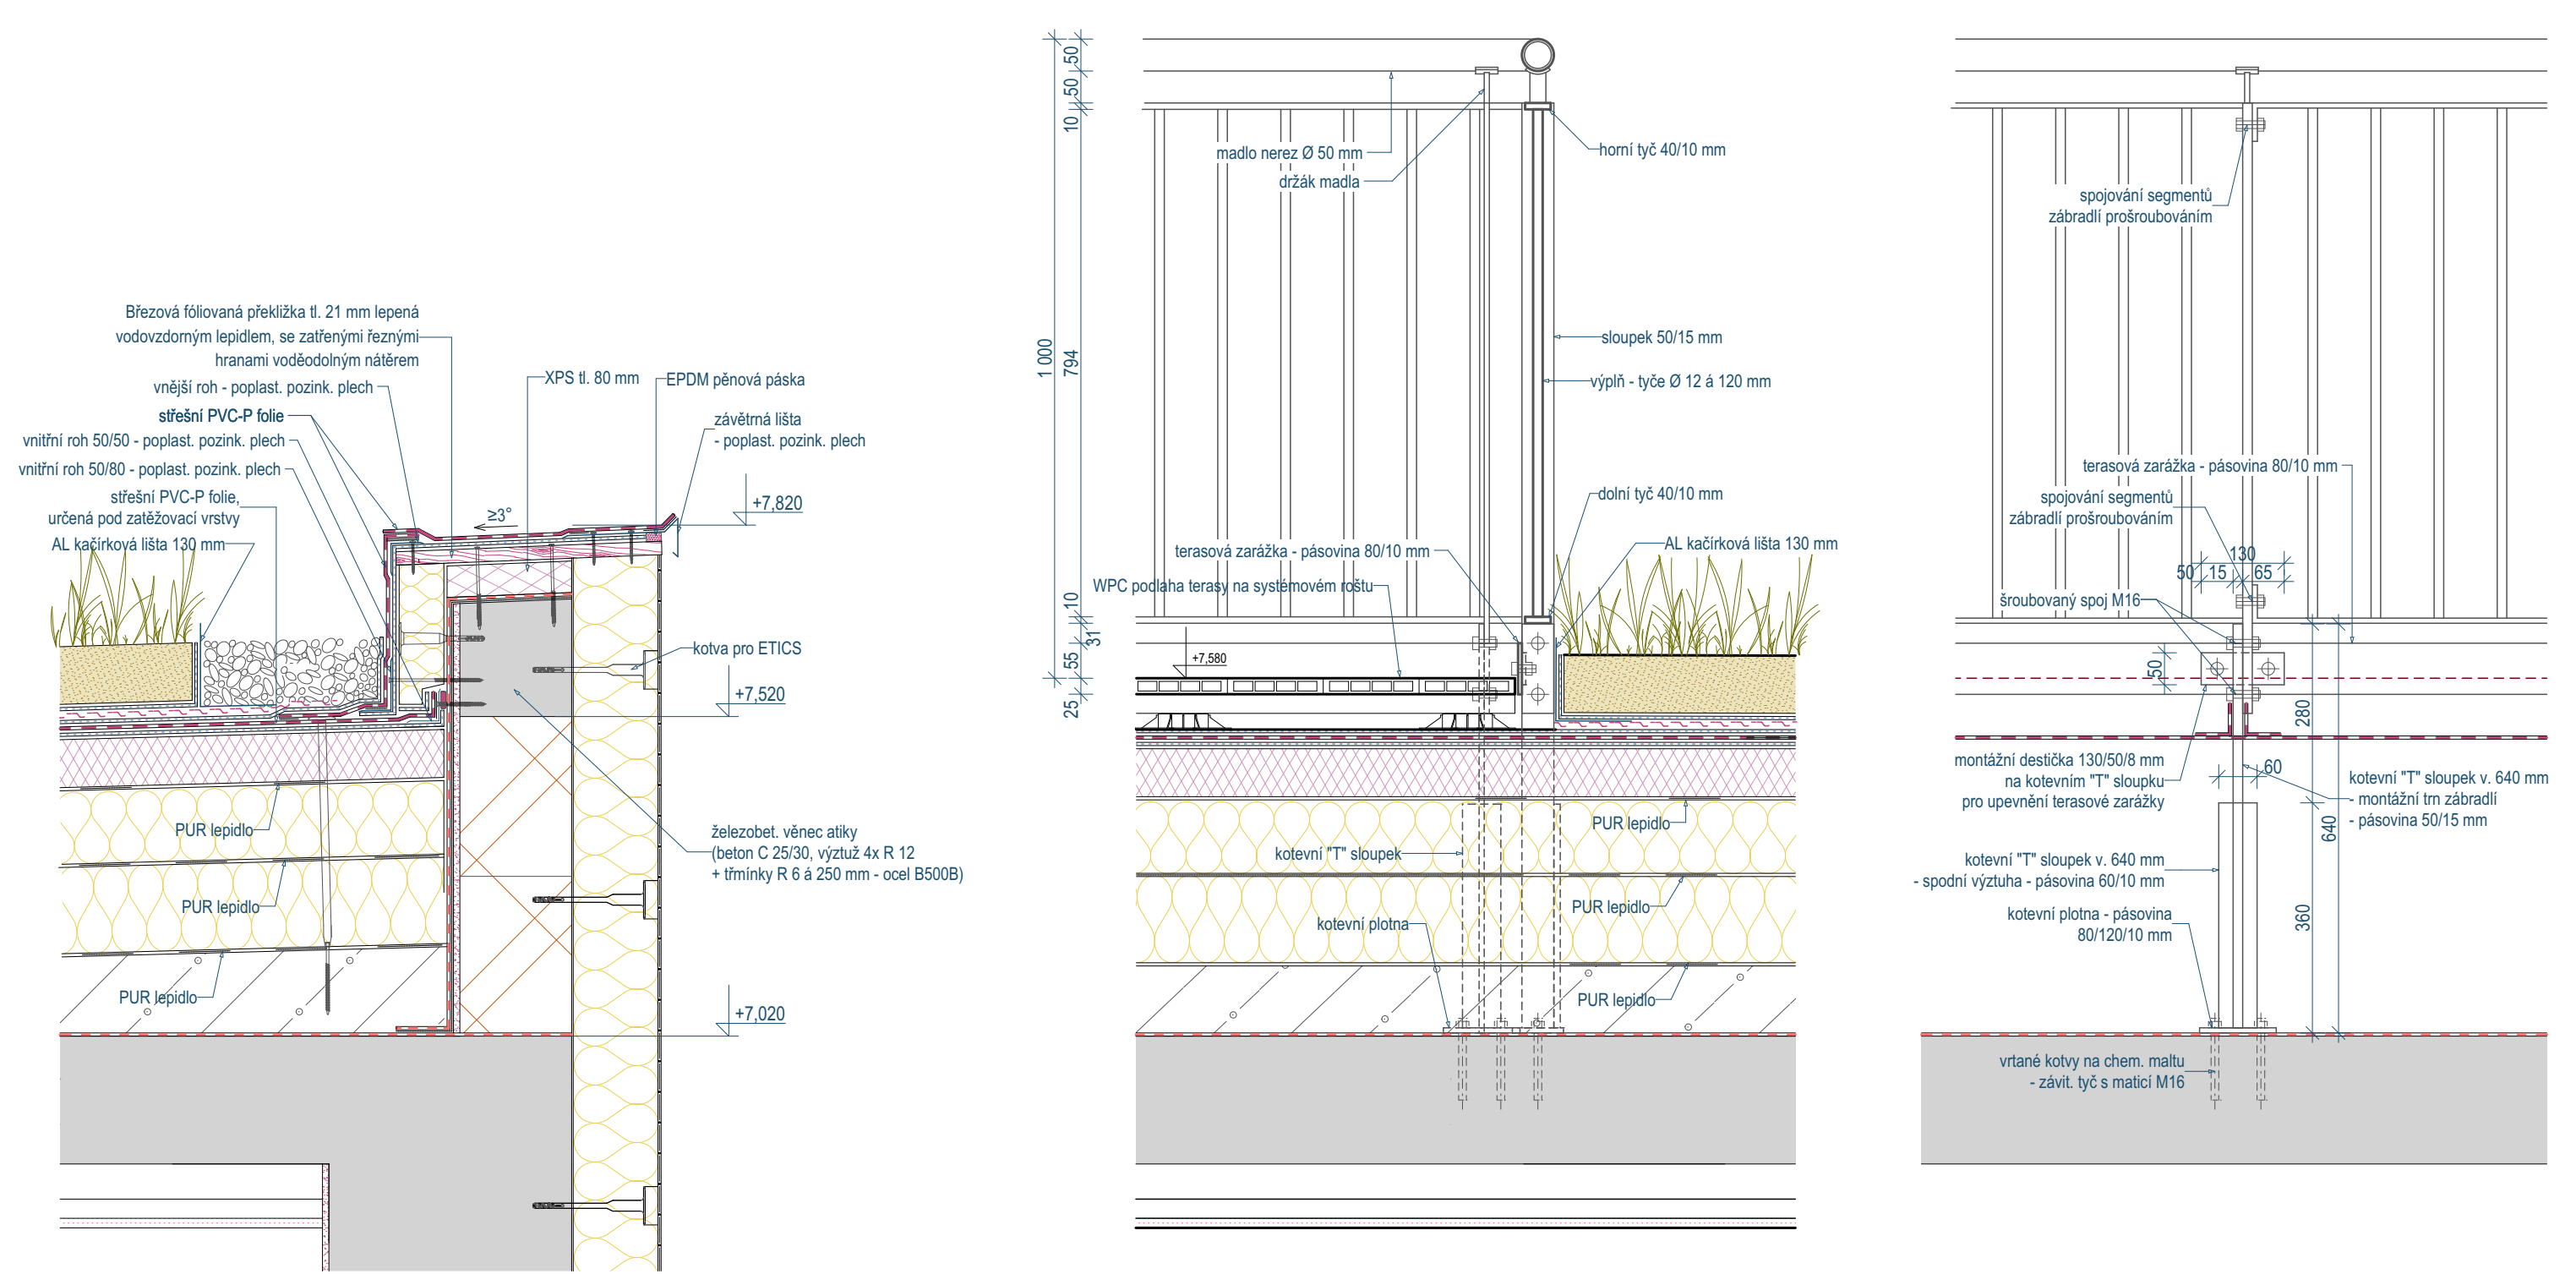

KAČÍRKOVÁ LIŠTA

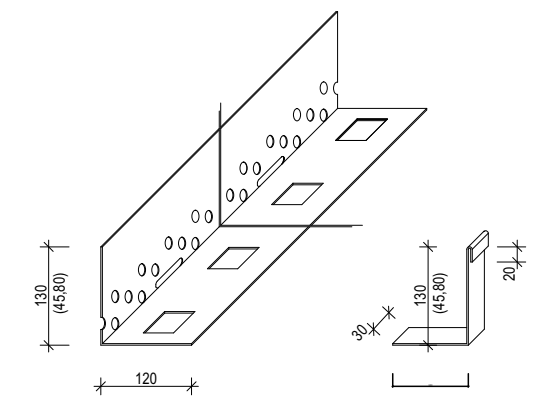

Kačírkovou lištu lze stabilizovat dle účelu přitížením provozními vrstvami či přichycením přířezy povlakové izolace. Doplňkem lišty je příponka, která ztlučuje a propojuje jednotlivé lišty. Lišta nezajišťuje stabilizaci vrstev proti účinkům sání větru. Při přechodu mezi jednotlivými skladbami je nutné zohlednit odtokové charakteristiky (drenážní kapacitu) navazujících skladeb.

Ing. arch. Antonín Dolejš
cn=Ing. arch. Antonín Dolejš, c=CZ,
o=ČESKÁ KOMORA ARCHITEKTŮ,
ou=04468, email=dolejs@aspira.cz
25.03.2026

	zodp. projektant:		vypracoval:	paré:
	Ing.arch. Antonín Dolejš		Milan Rousek	
	stavebník: Obec Bohutín, Vysoká Pec 140, 26241 Bohutín - Vysoká Pec			
PROJEKČNÍ ATELIER Nám. Dr. Josefa Theurera 203 261 01 Příbram II telefon: 318 628 077 e-mail: aspira@aspira.cz	místo stavby: k.ú. Bohutín, parc.č. 36/1, 504 a 808/5, okres Příbram			č.zak.: /2025
	stavba: PŘÍSTAVBA A STAVEBNÍ ÚPRAVY ZŠ BOHUTÍN VČ. ZPEVNĚNÝCH PLOCH, OPLOCENÍ, IS A ZELENĚ SO-01: PŘÍSTAVBA OBJEKTU ZŠ			stupeň PD: dokumentace pro provádění stavby
				datum: červen 2025
projekty • architektura • stavby	výkres:			měřitko: 1:10
	DETAILY - PLOCHÁ STŘECHA			číslo výkresu: SO-01.18