




ŽELEZOBETONOVÁ PREFA SPLAŠKOVÁ JÍMKÁ - PRAVOÚHLÁ VYSOKÁ NÁDRŽ 2800 / 3800 / 1930 mm
ŽÁKRYTOVÁ DESKA

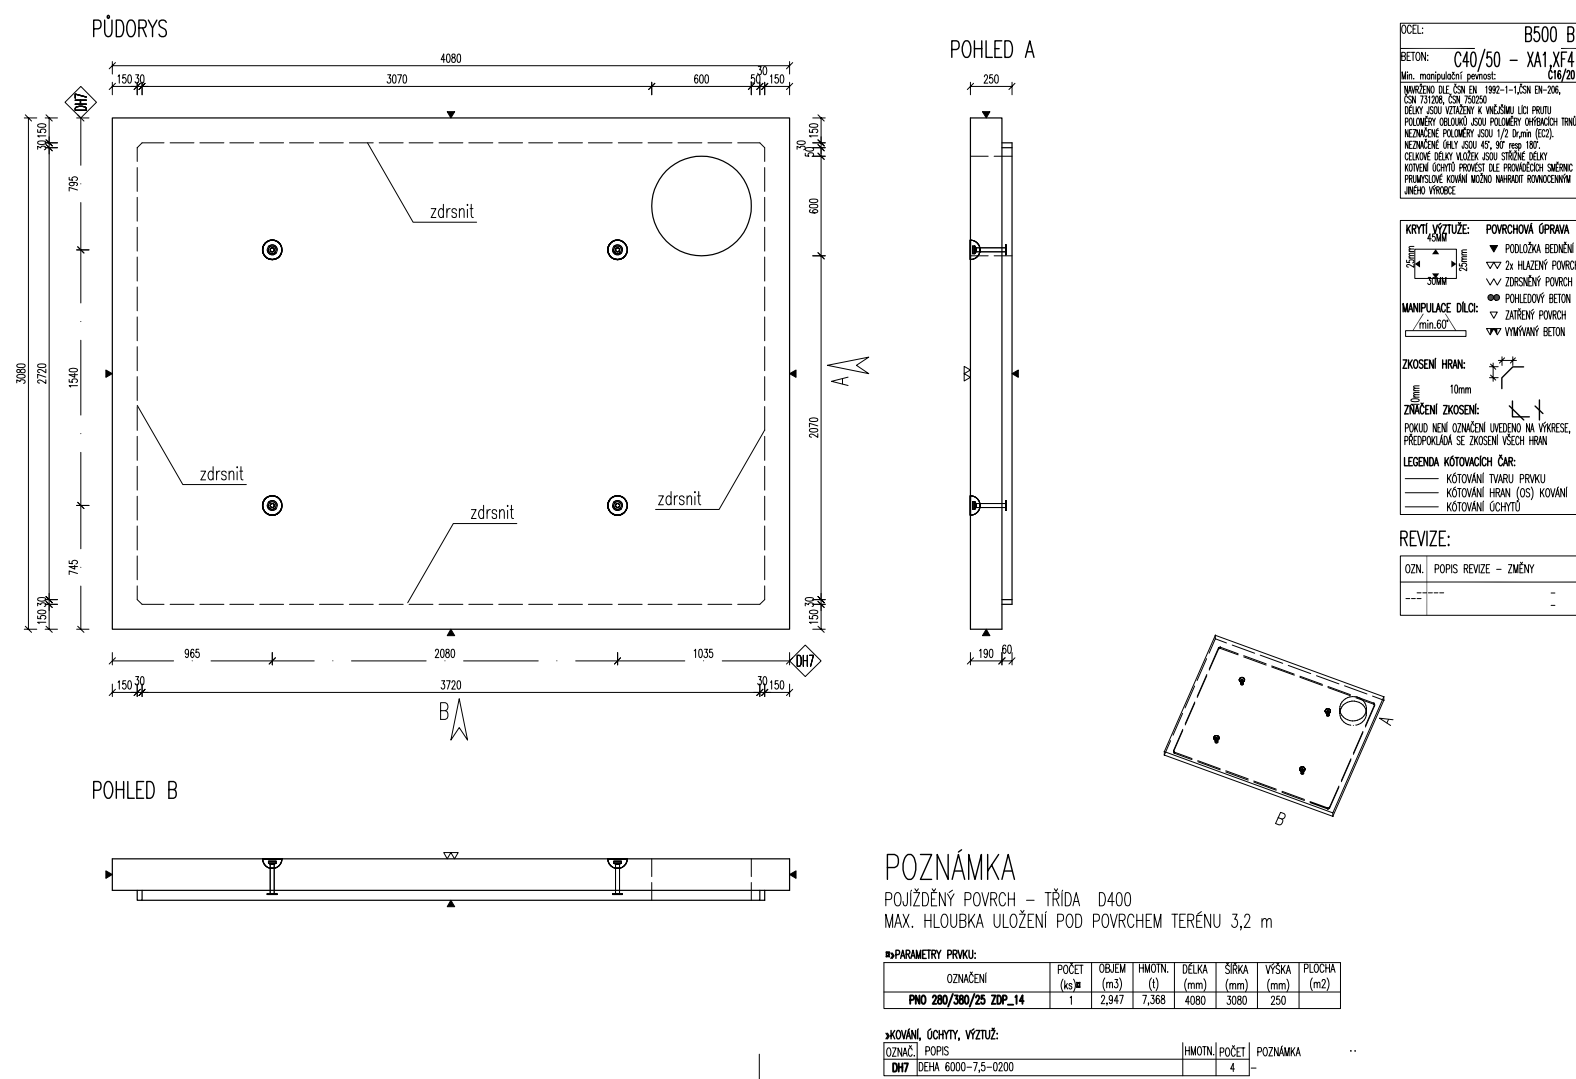





ŽELEZOBETONOVÁ PREFA AKUMULAČNÍ NÁDRŽ NA DEŠŤOVOU VODU - PRAVOÚHLÁ VYSOKÁ NÁDRŽ 2800 / 2800 / 1930 mm
ŽÁKRYTOVÁ DESKA

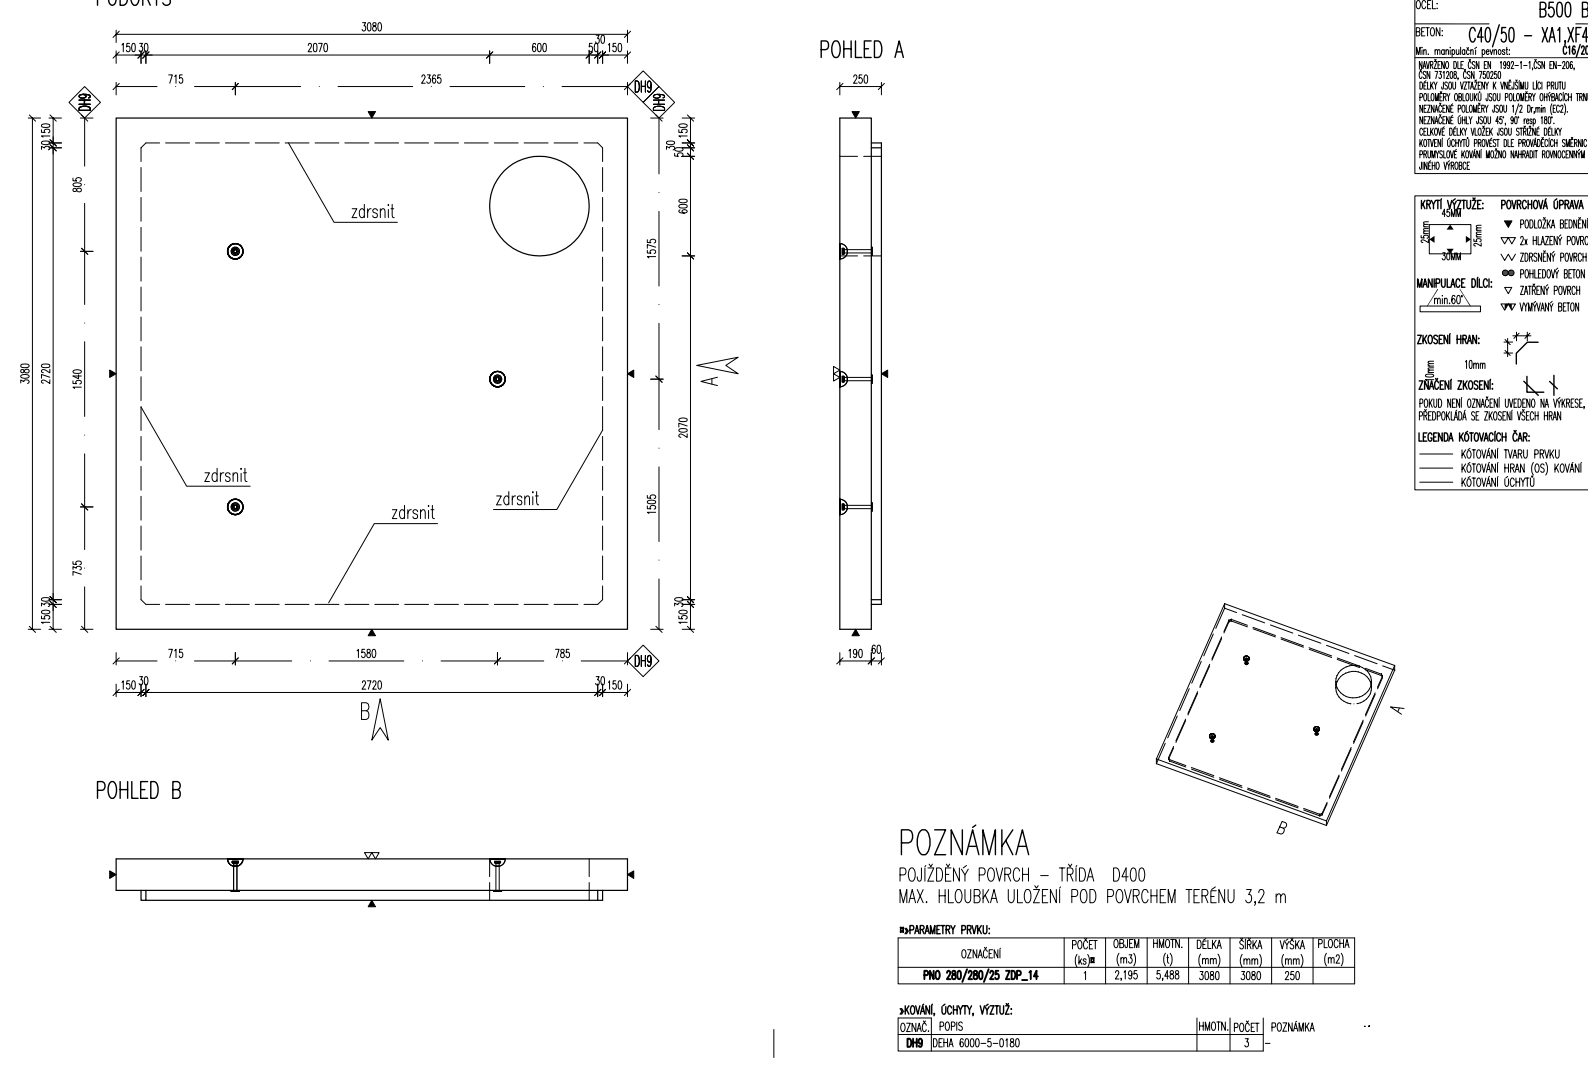

ŽELEZOBETONOVÁ PREFA SPLAŠKOVÁ JÍMKÁ - PRAVOÚHLÁ VYSOKÁ NÁDRŽ 2800 / 3800 / 1930 mm
DNO

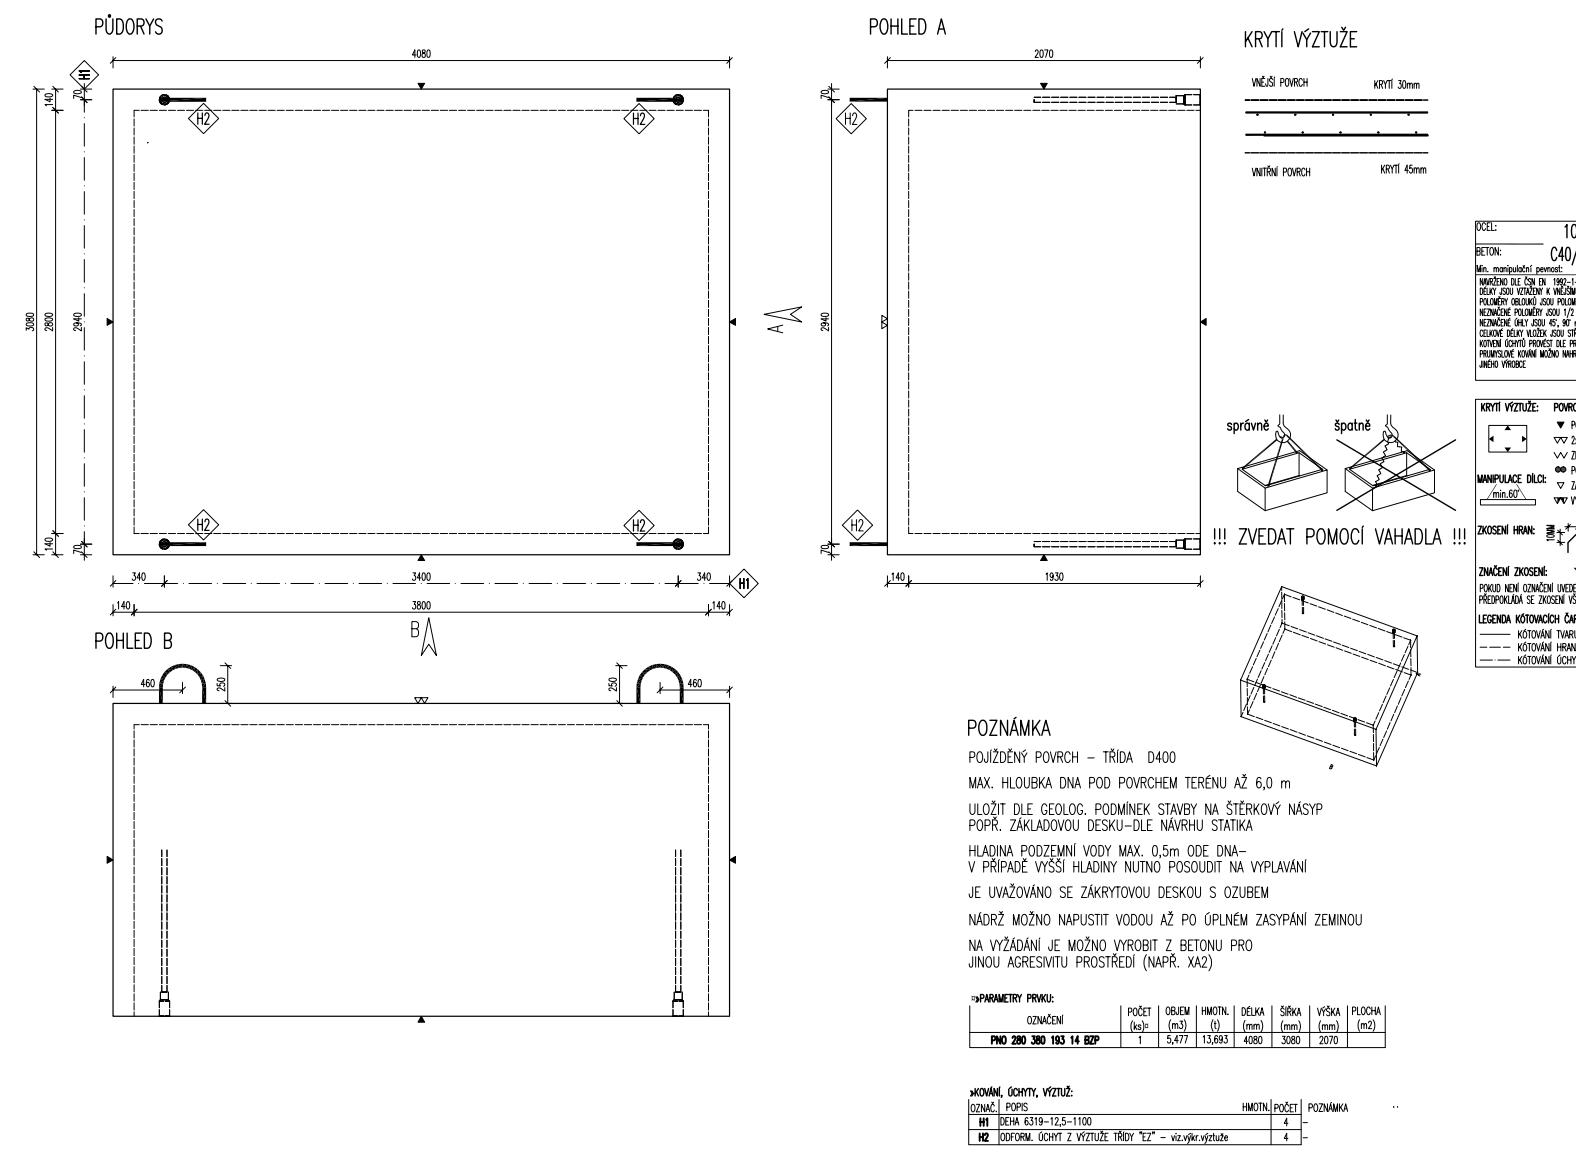

ŽELEZOBETONOVÁ PREFA AKUMULAČNÍ NÁDRŽ NA DEŠŤOVOU VODU - PRAVOÚHLÁ VYSOKÁ NÁDRŽ 2800 / 2800 / 1930 mm
DNO

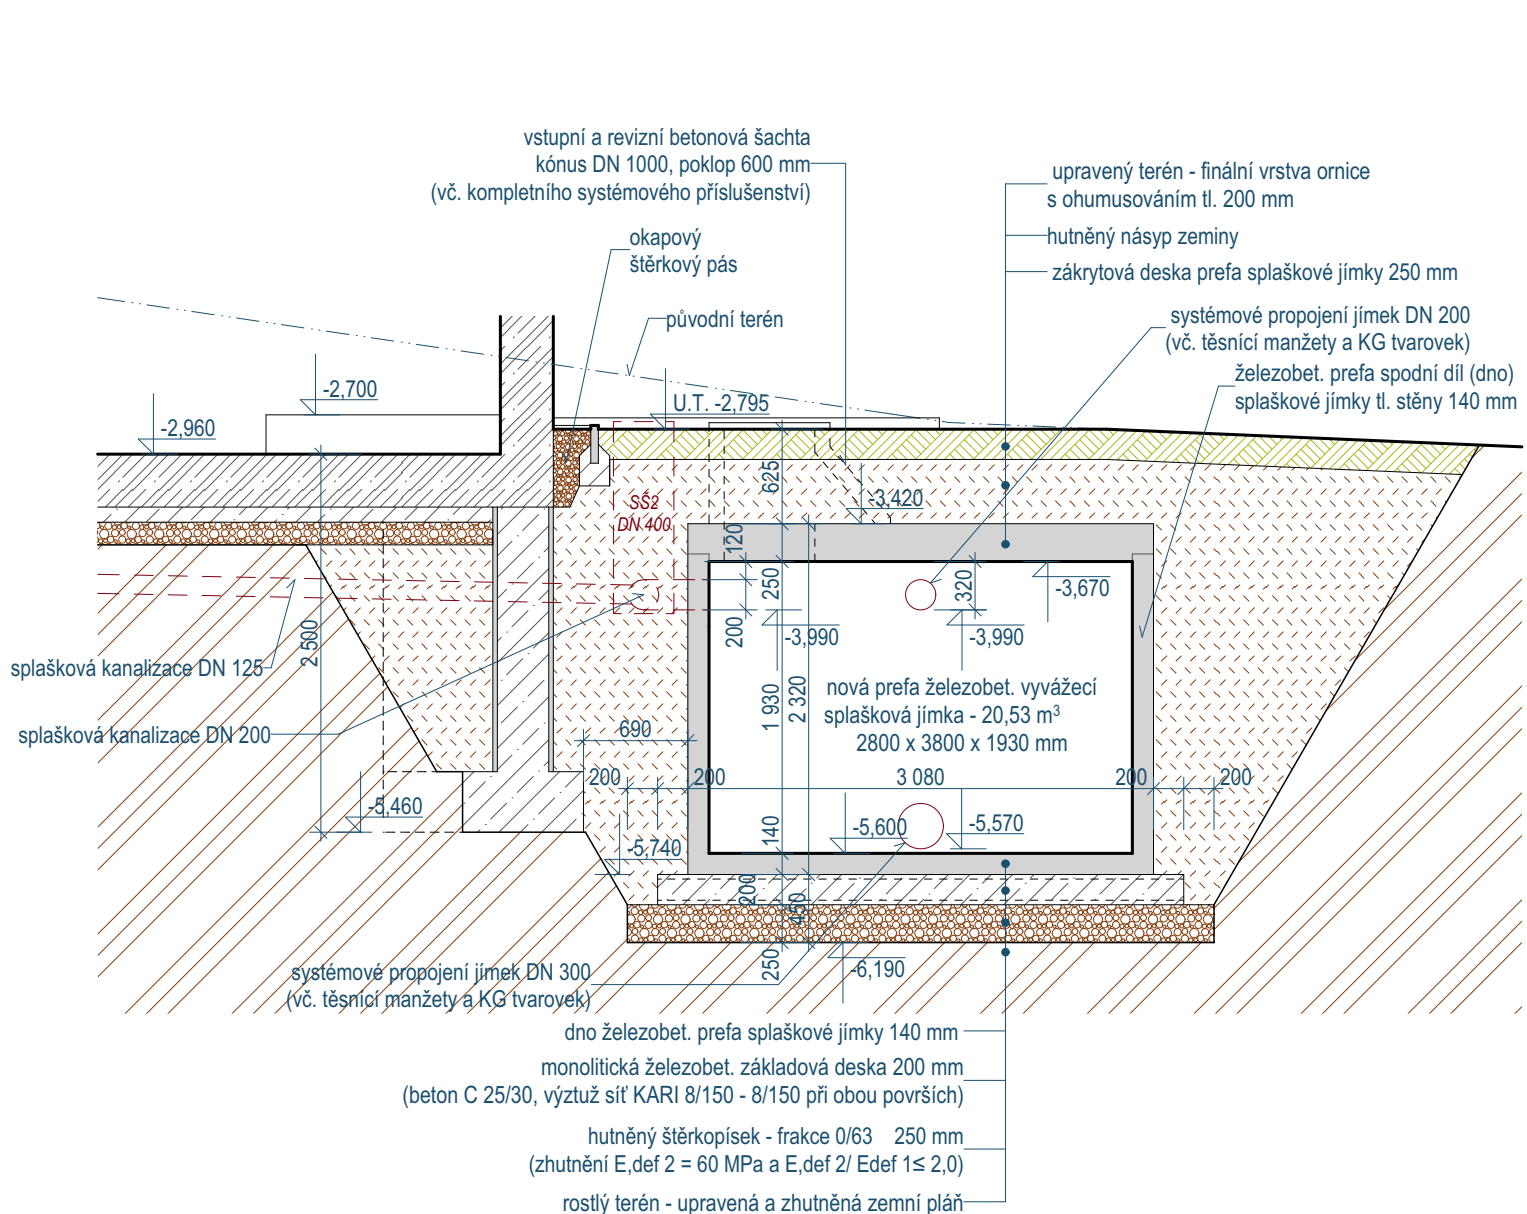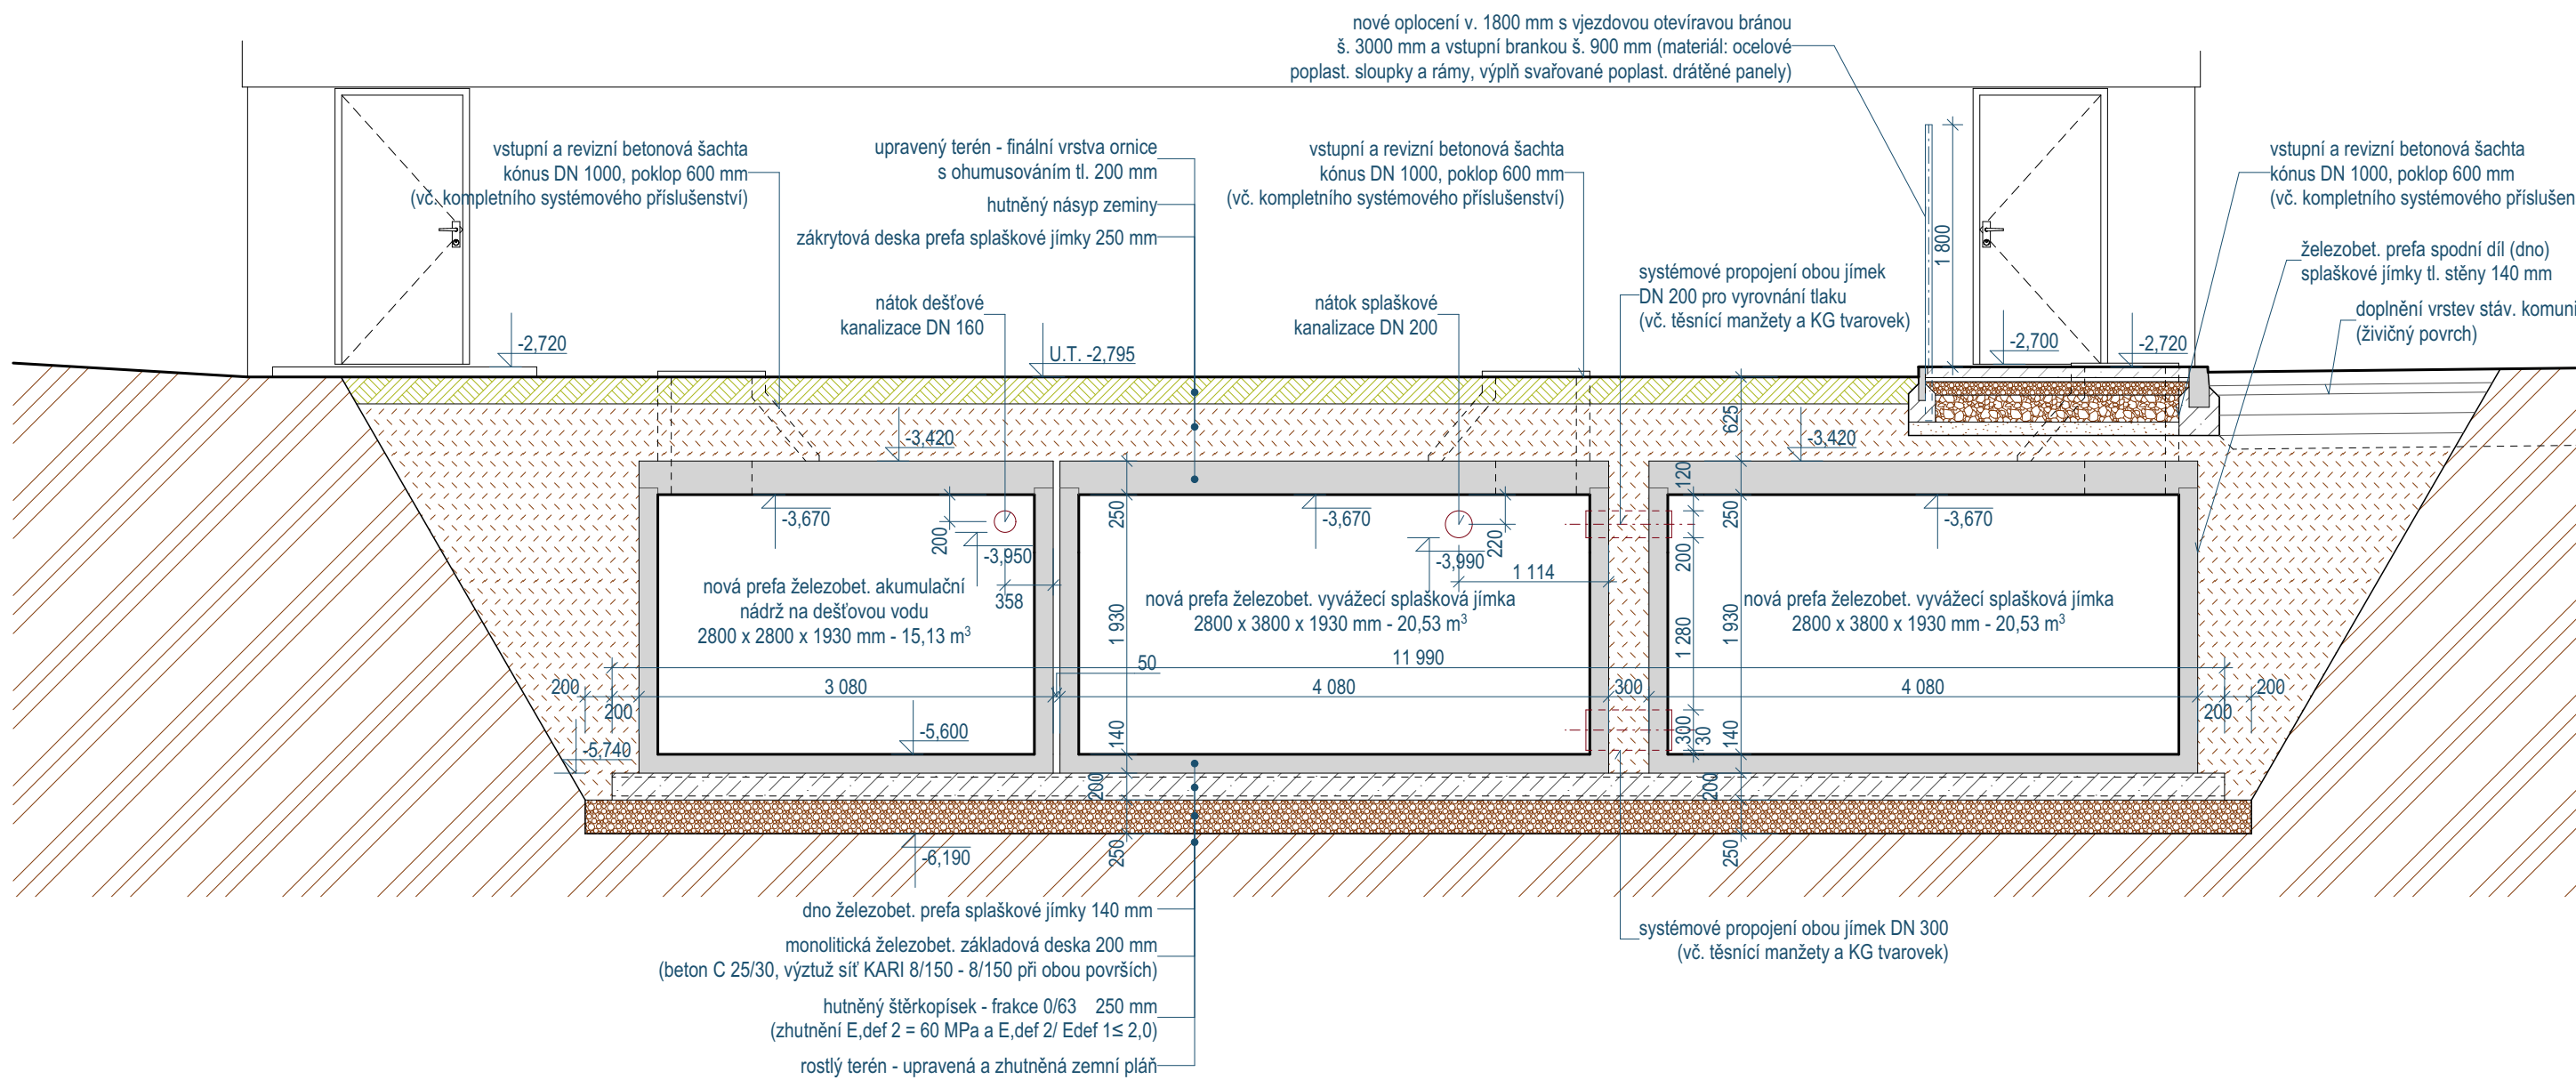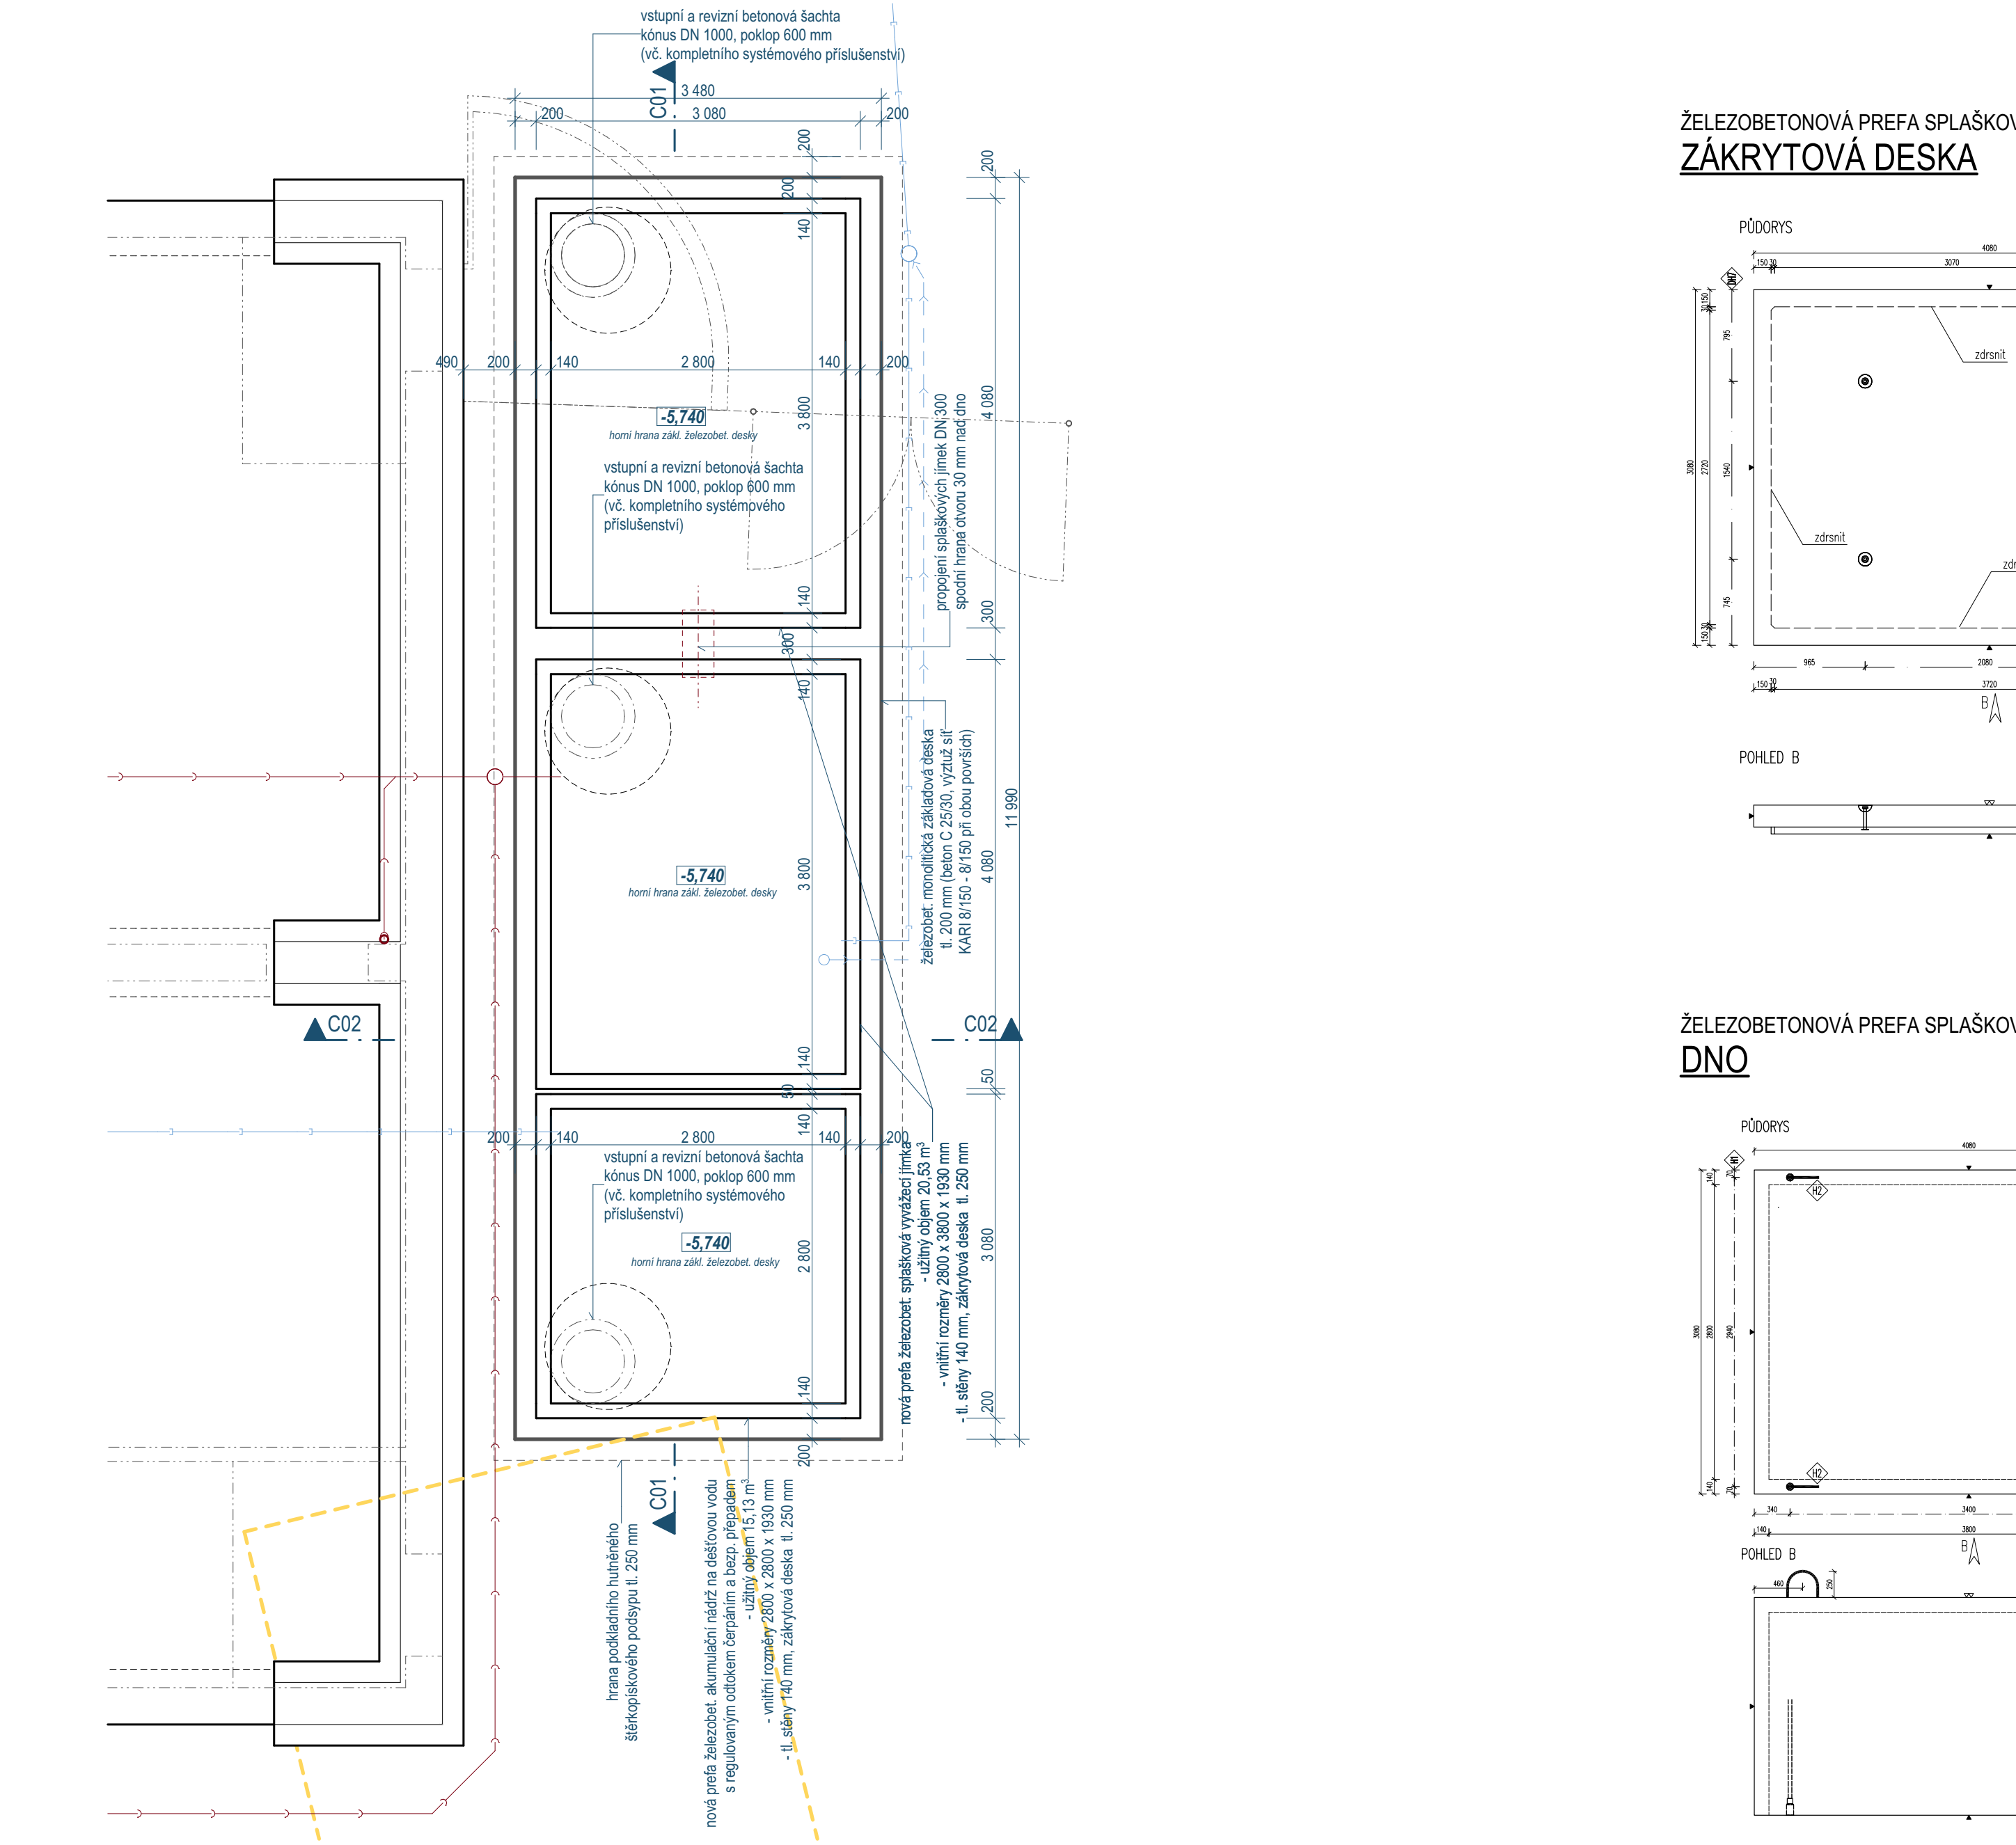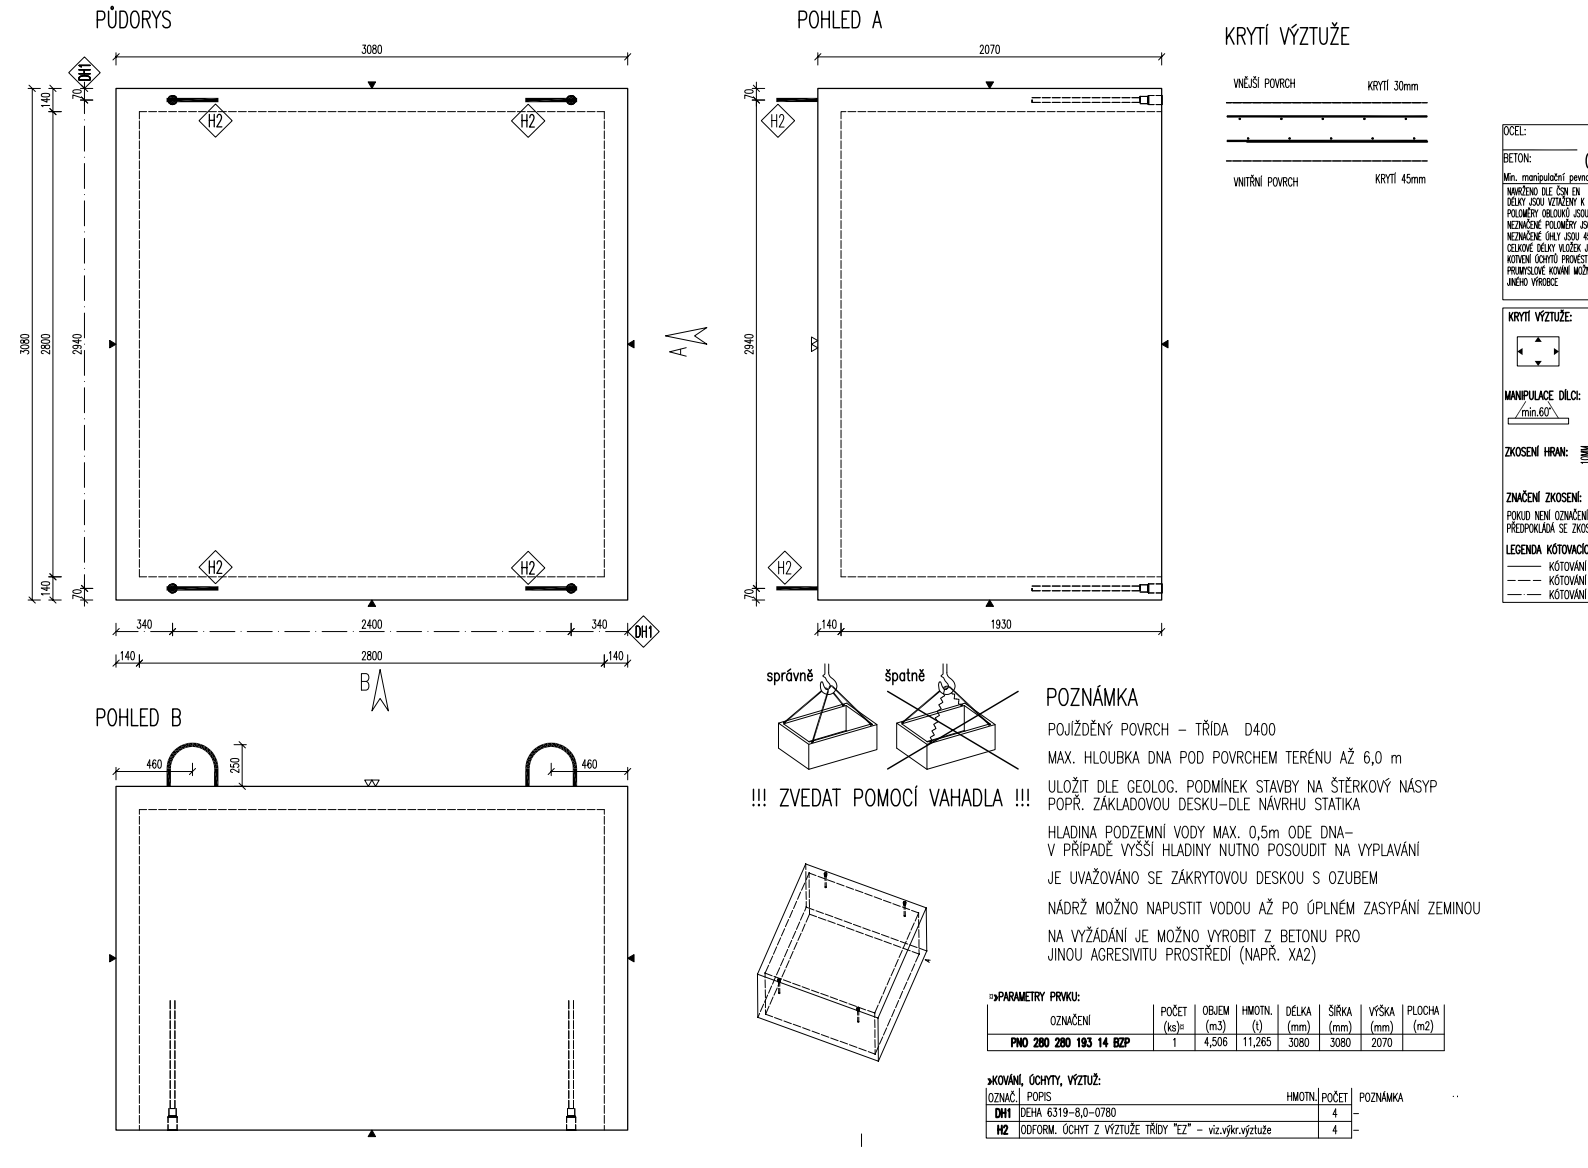

PROJEKČNÍ ATELIER
Nám. Dr. Josefa Theurera 203
261 01 Příbram II
telefon: 318 628 077
e-mail: aspira@aspira.cz

zodp. projektant:
Ing. arch. Antonín Dolejš

vypracoval:
Milan Rousek

paré:

stavění:

Obec Bohutín, Vysoká Pec 140, 26241 Bohutín - Vysoká Pec

Prjekt: 2025

stavba: PRÍSTAVBA A STAVEBNÍ ÚPRAVY ZŠ BOHUTÍN
VČ. ZPRACOVÁNÍ PŮDŮ, DN, OCEŇOVÁNÍ A ŽALUZIE

SO-03: PODZEMNÍ NÁDRŽE, IS, PŘÍPOJKY

vykres:

projekt • architektura • stavby

mřítko: 1:50
číslo výkresu: SO-03.1

datum: červen 2025

Ing. arch. Antonín Dolejš
cn=Ing. arch. Antonín Dolejš, c=CZ,
o=ČESKÁ KOMORA ARCHITEKTŮ,
ou=04468, email=dolejs@aspira.cz
25.03.2025