


ŘEZ 1-1

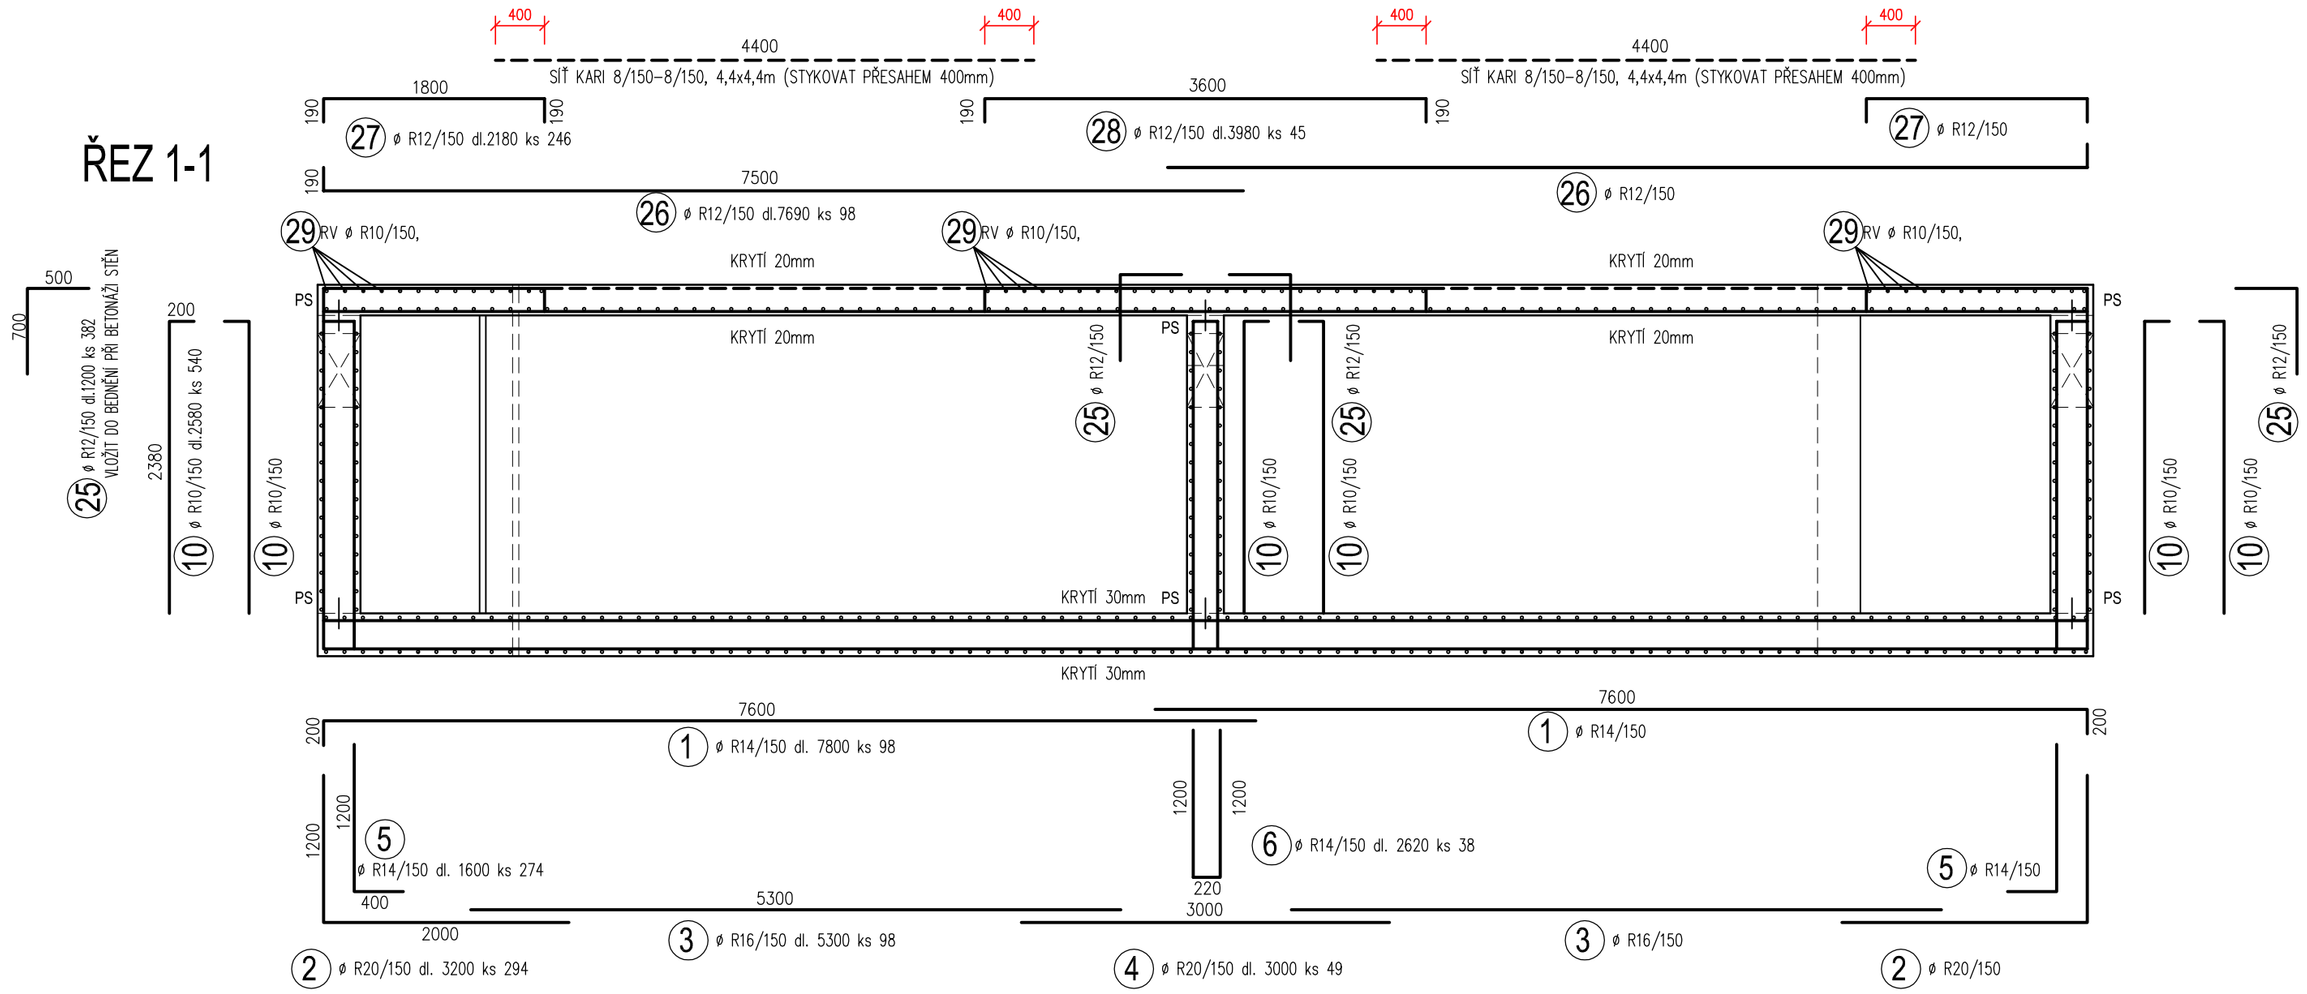


ŘEZ 2-2

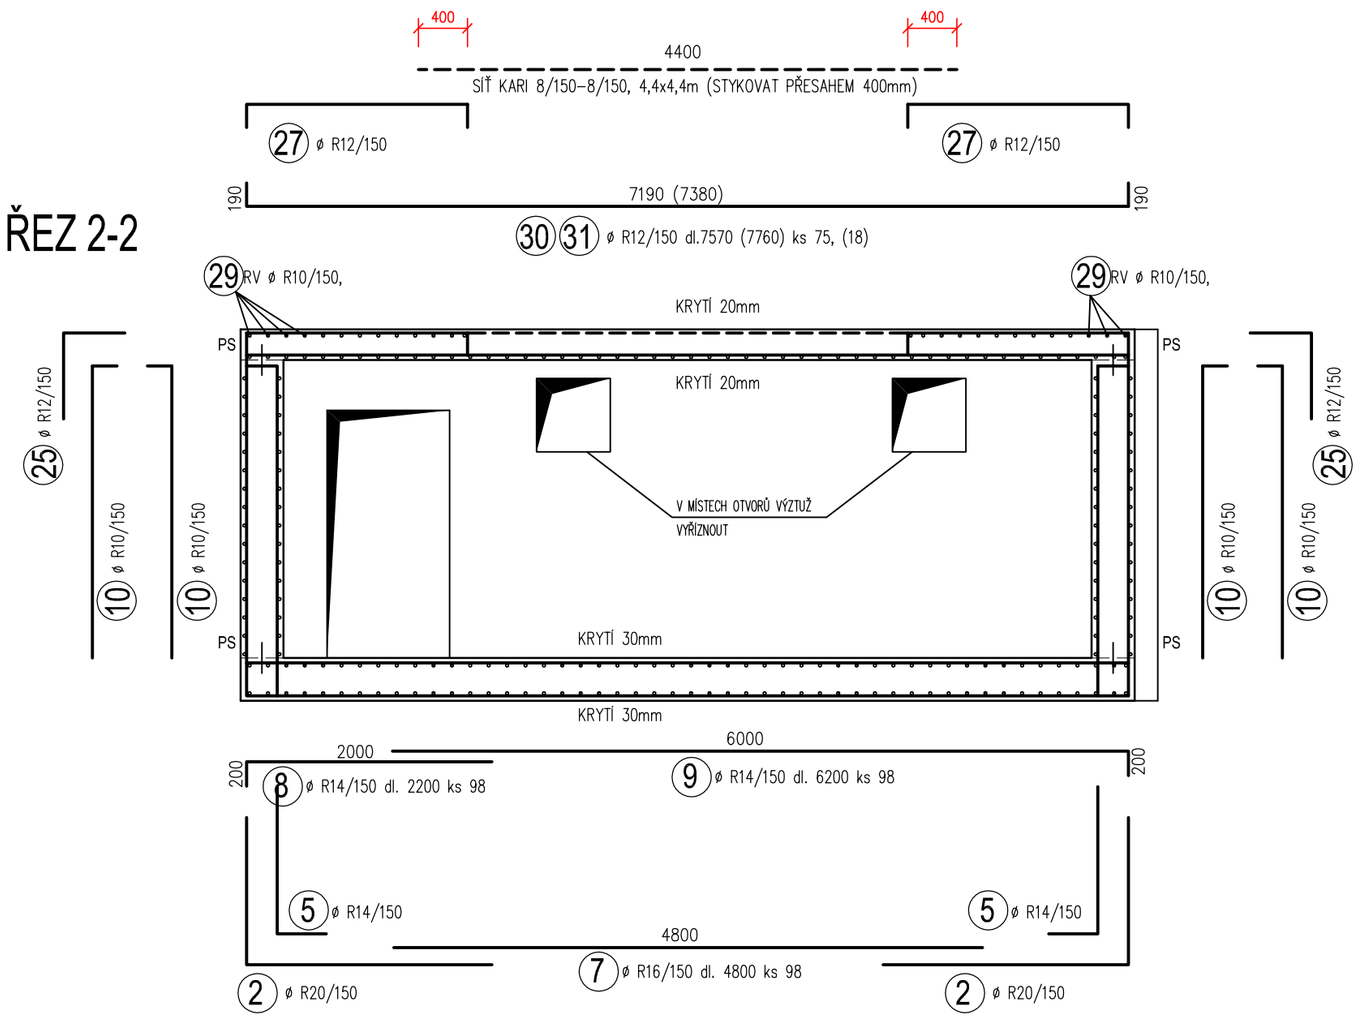

VÝZTUŽ NADPRAŽÍ OTVORŮ Š=600mm, KS6

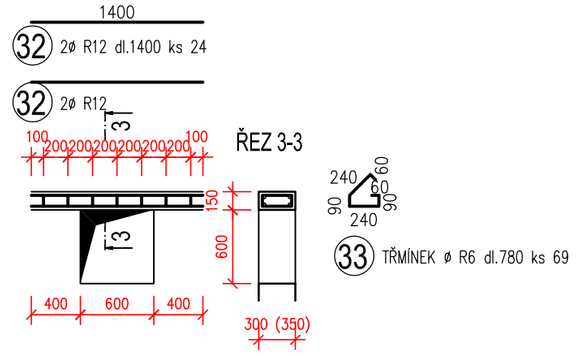

VÝZTUŽ NADPRAŽÍ OTVORŮ Š=1000mm, KS3

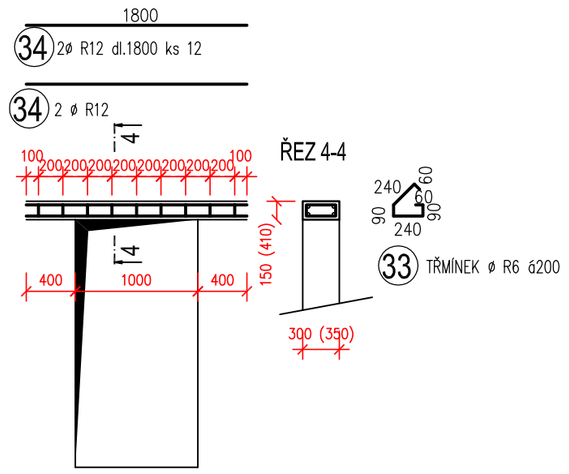

±0,000=569,090 m.n.m.

BETON C30/37 XC3-XF1-XA1
OCEL B500B

PROJEKTANT	ING. MILAN SIGMUND		
VED. PROJEKTANT	ING. ARCH. ANTONÍN DOLEJŠ		
INVESTOR	Obec Bohutín, Vysoká Pec 140, 262 41 Bohutín – Vysoká Pec		
OBECNÍ ÚŘAD	Bohutín	KRAJ STŘEDOČESKÝ	

APLAN PROJEKTOVÁ KANCELÁŘ
FIBICHOVA 55, PŘÍBRAM II, 261 01
Tel., Fax : 318 620 111

STAVBA PŘÍSTAVBA A STAVEBNÍ ÚPRAVY ZŠ BOHUTÍN
SO-01 PŘÍSTAVBA OBJEKTU ZŠ
SO-02 STAVEBNÍ ÚPRAVY STÁV. OBJEKTU ZŠ

D.3 DOKUMENTACE STAVEBNĚ KONSTRUKČNÍHO ŘEŠENÍ
D.3.4 VÝKRESOVÁ ČÁST
VÝZTUŽ 1.PP, ŘEZ 1-1, 2-2, 3-3, 4-4

DATUM	06/2025
STUPEŇ	DPS
ZAKÁZKOVÉ ČÍSLO	13–2025
FORMÁT	8 A4
MĚŘÍTKO	1:50
ČÍSLO VÝKRESU	02