




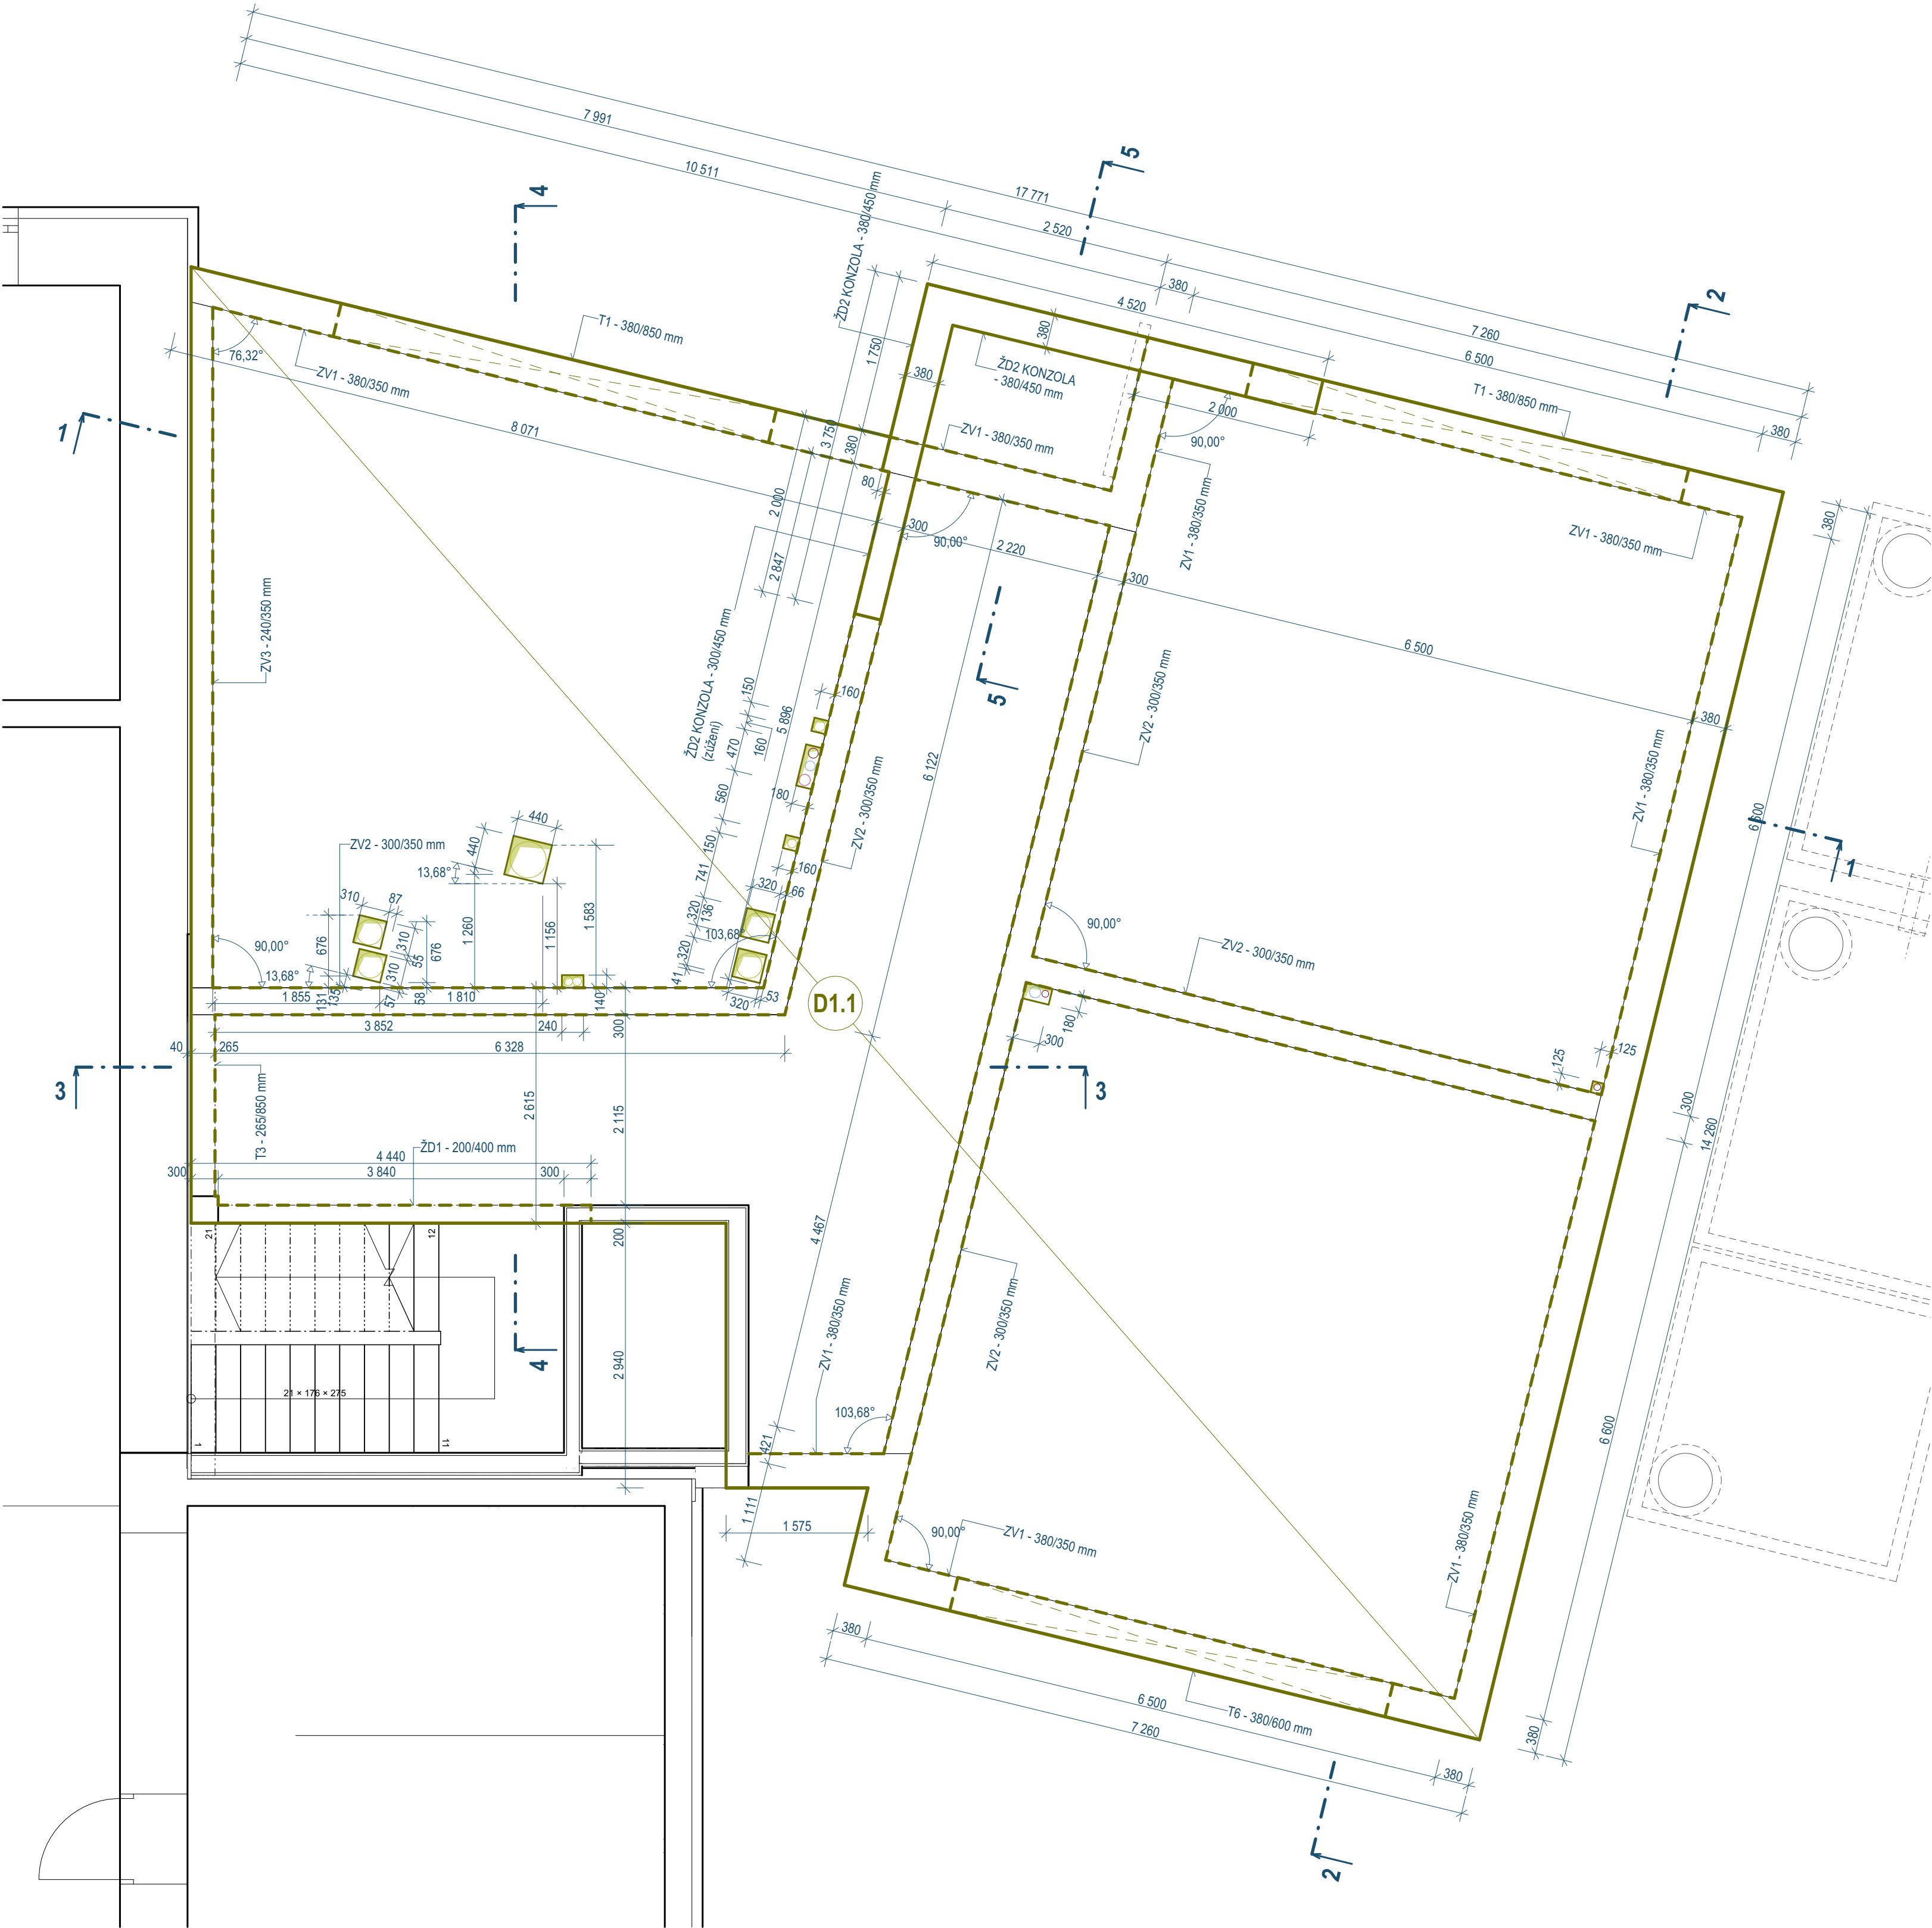


ŘEZ 2-2

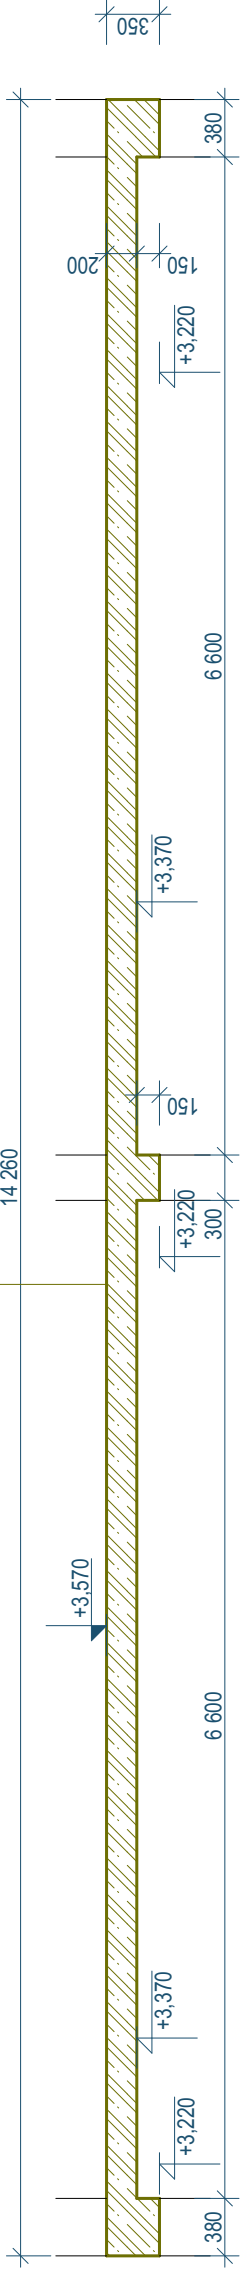


ŘEZ 4-4

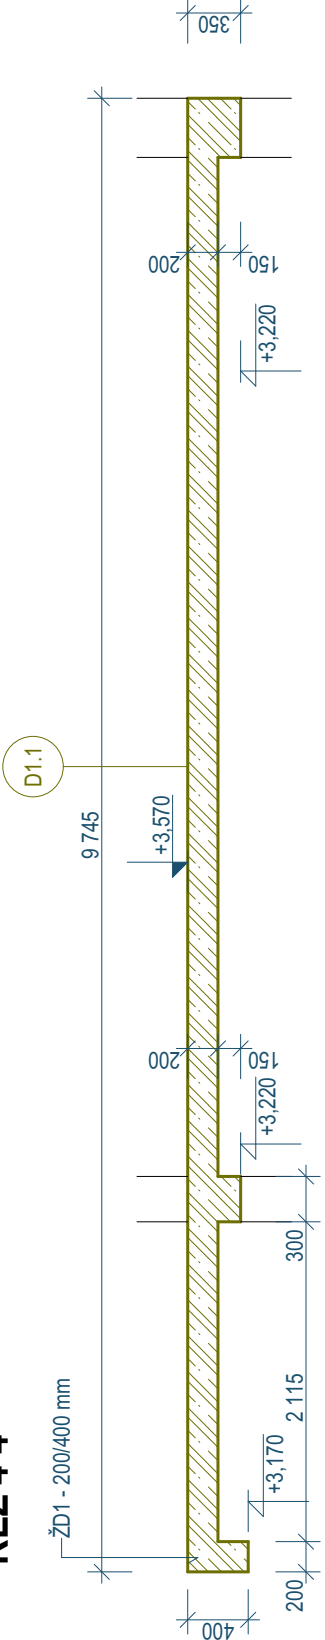


ŘEZ 5-5

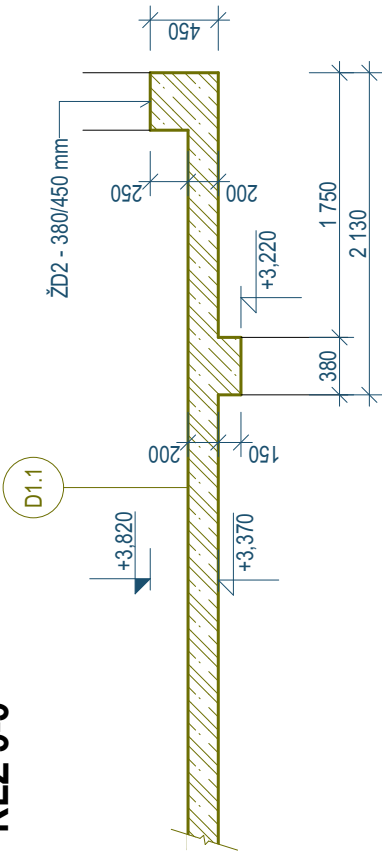

ŘEZ 1-1

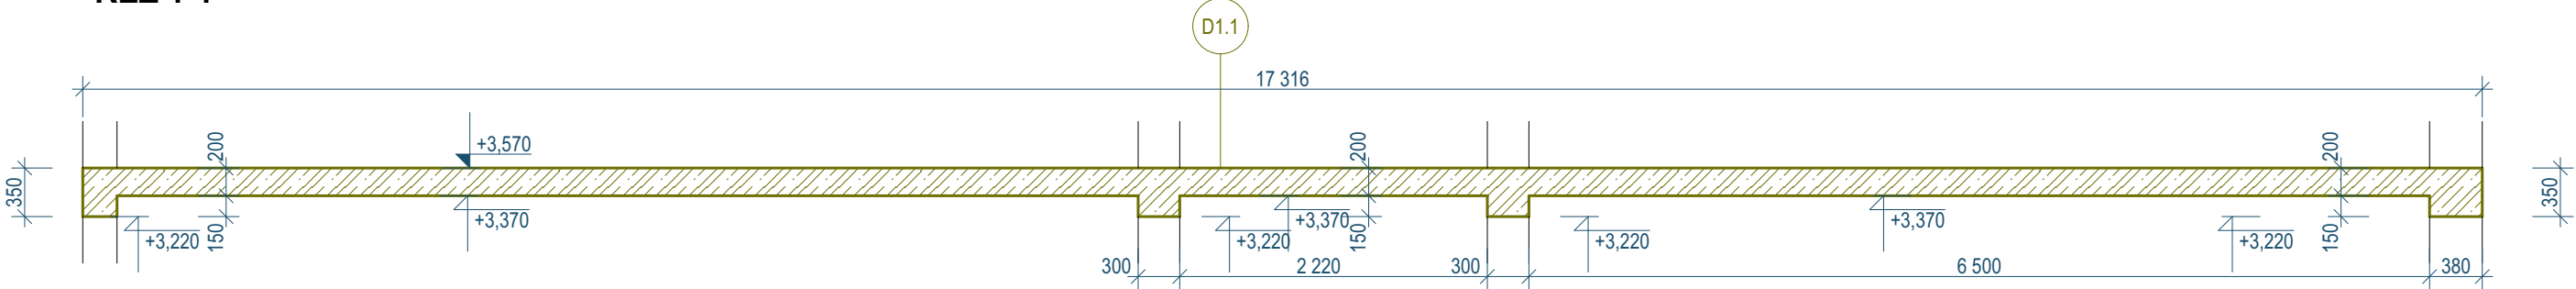

ŘEZ 3-3

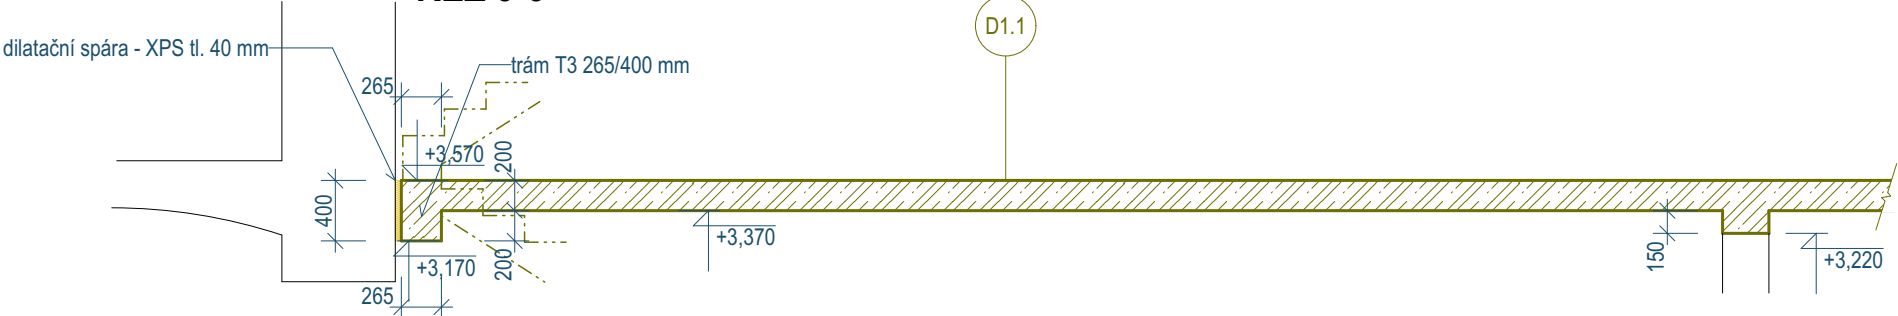

	zodp. projektant:		vypracoval:	paré:
	Ing. Milan Sigmund, APLAN Příbram		Milan Rousek	
	stavbebník:			
Obec Bohutín, Vysoká Pec 140, 26241 Bohutín - Vysoká Pec				
místo stavby: k.ú. Bohutín, parc.č. 36/1, 504 a 808/5, okres Příbram		č.zak.: /2025		
stavba:		stupeň PD:		
PŘÍSTAVBA A STAVEBNÍ ÚPRAVY ZŠ BOHUTÍN		dokumentace pro provádění		
VČ. ZPEVNĚNÝCH PLOCH, OPLŮCENÍ, IS A ZELENĚ		stavby		
SO-01: PŘÍSTAVBA OBJEKTU ZŠ		datum: červen 2025		
SO-02: STAVEBNÍ ÚPRAVY STAV. OBJEKTU ZŠ				
výkres:		měřítko:		1:50
D.3.4 Stavebně konstrukční řešení - výkresová část		číslo výkresu:		04
PŮDORYS 1.NP - VÝKRES TVARU STROPNÍ DESKY				