


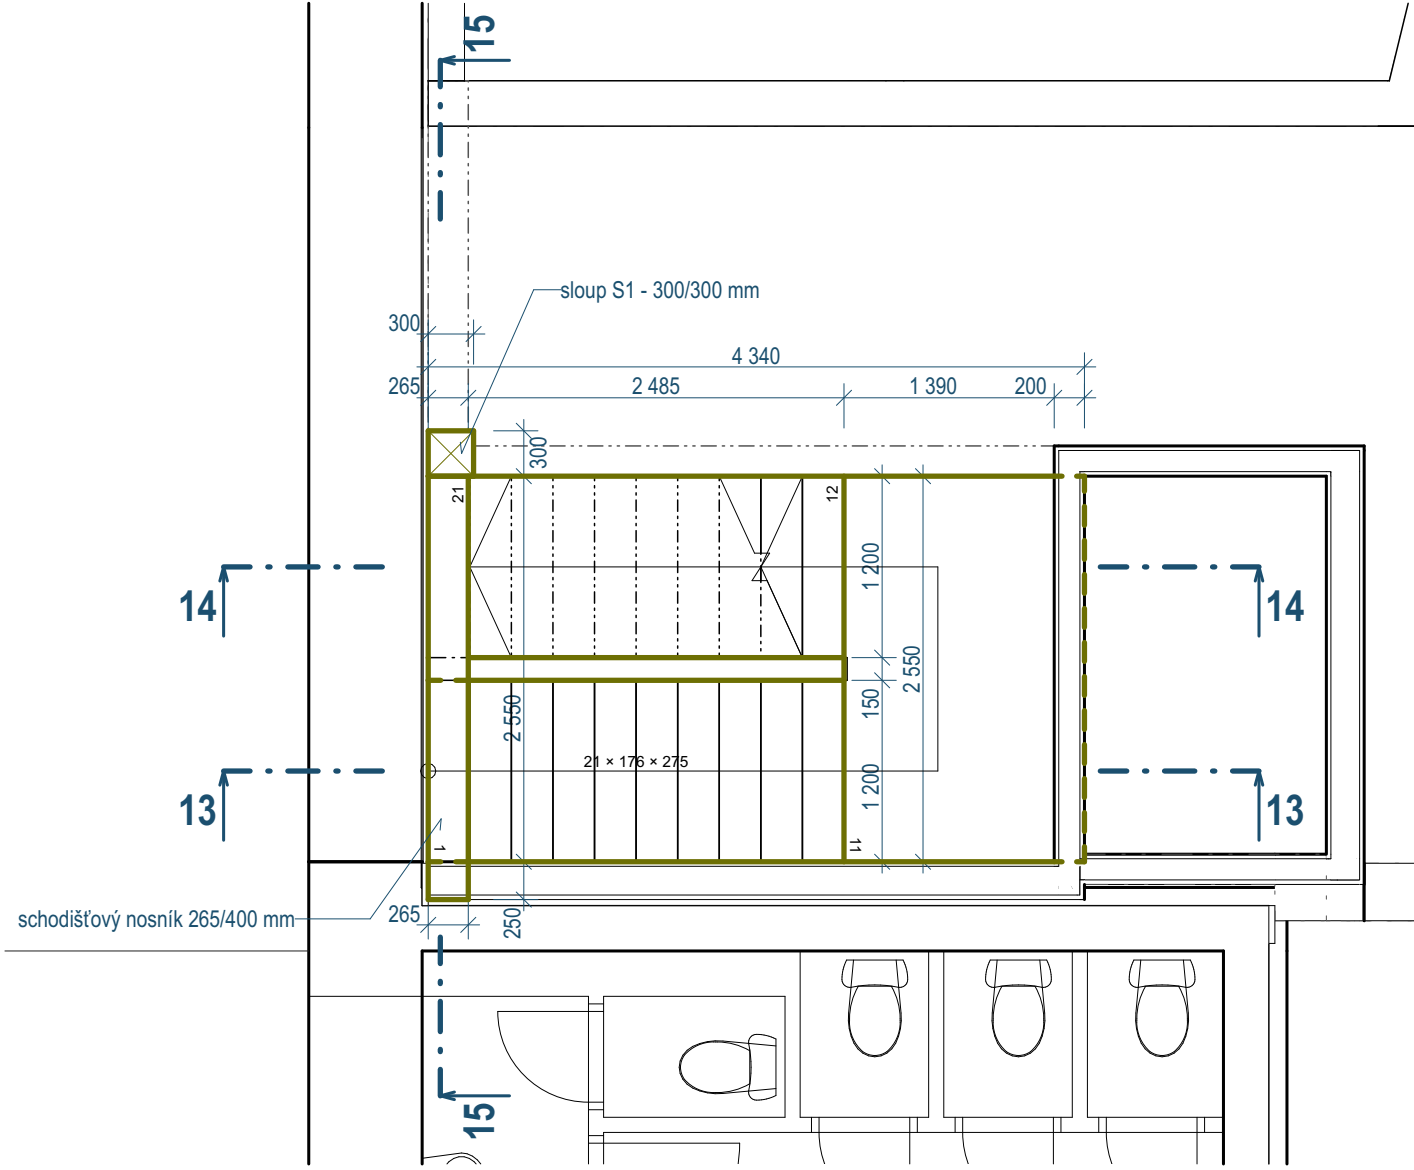


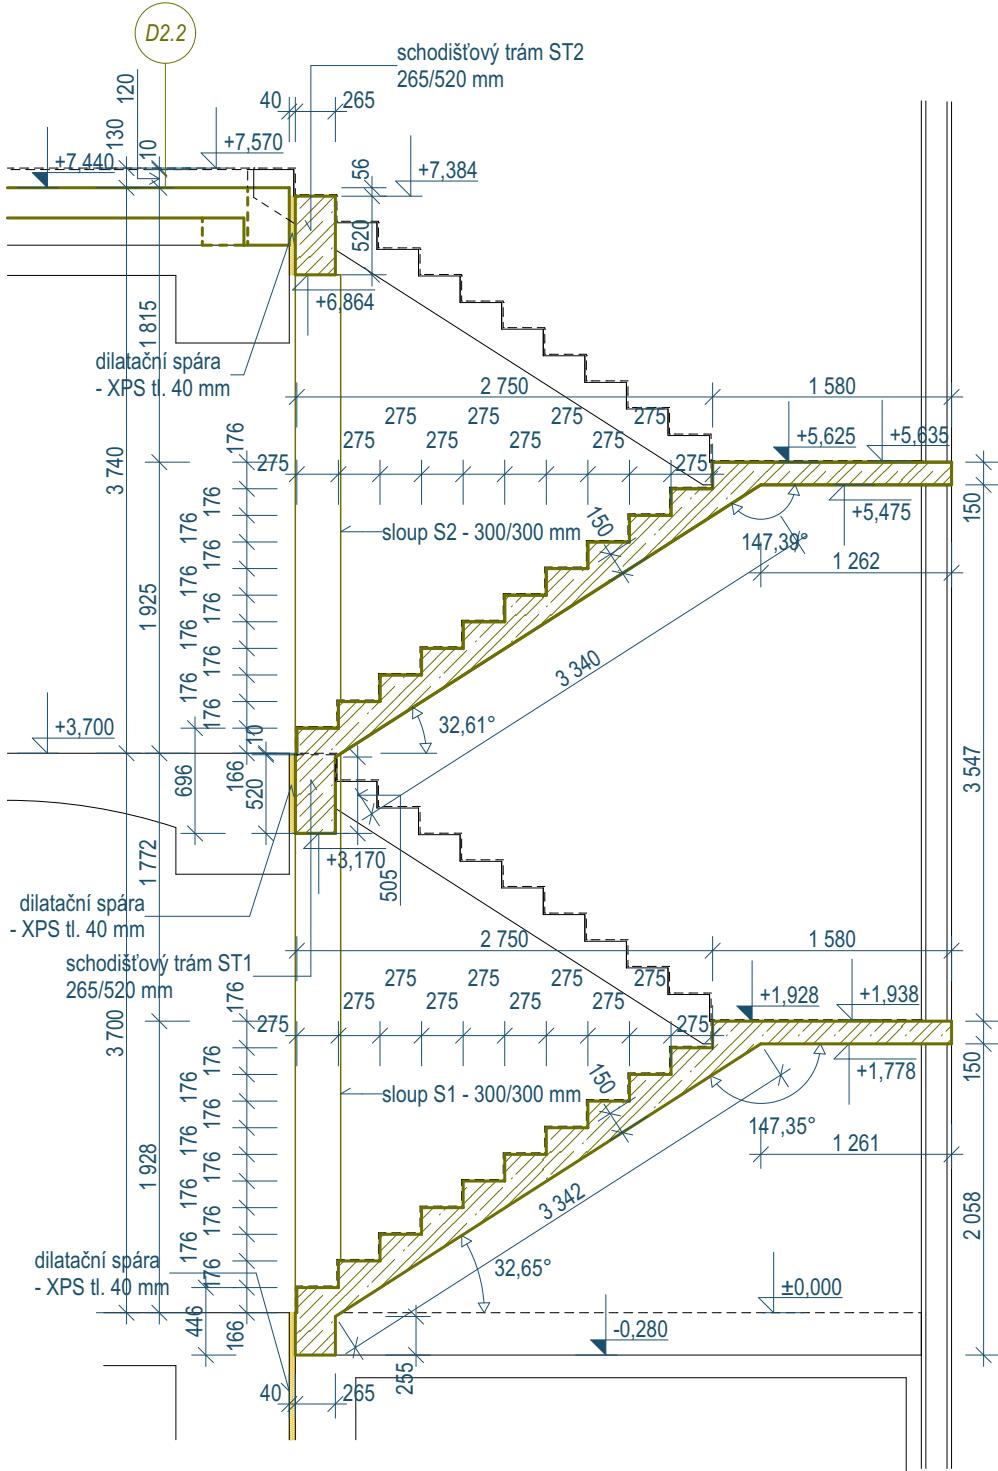


ŘEZ 13-13

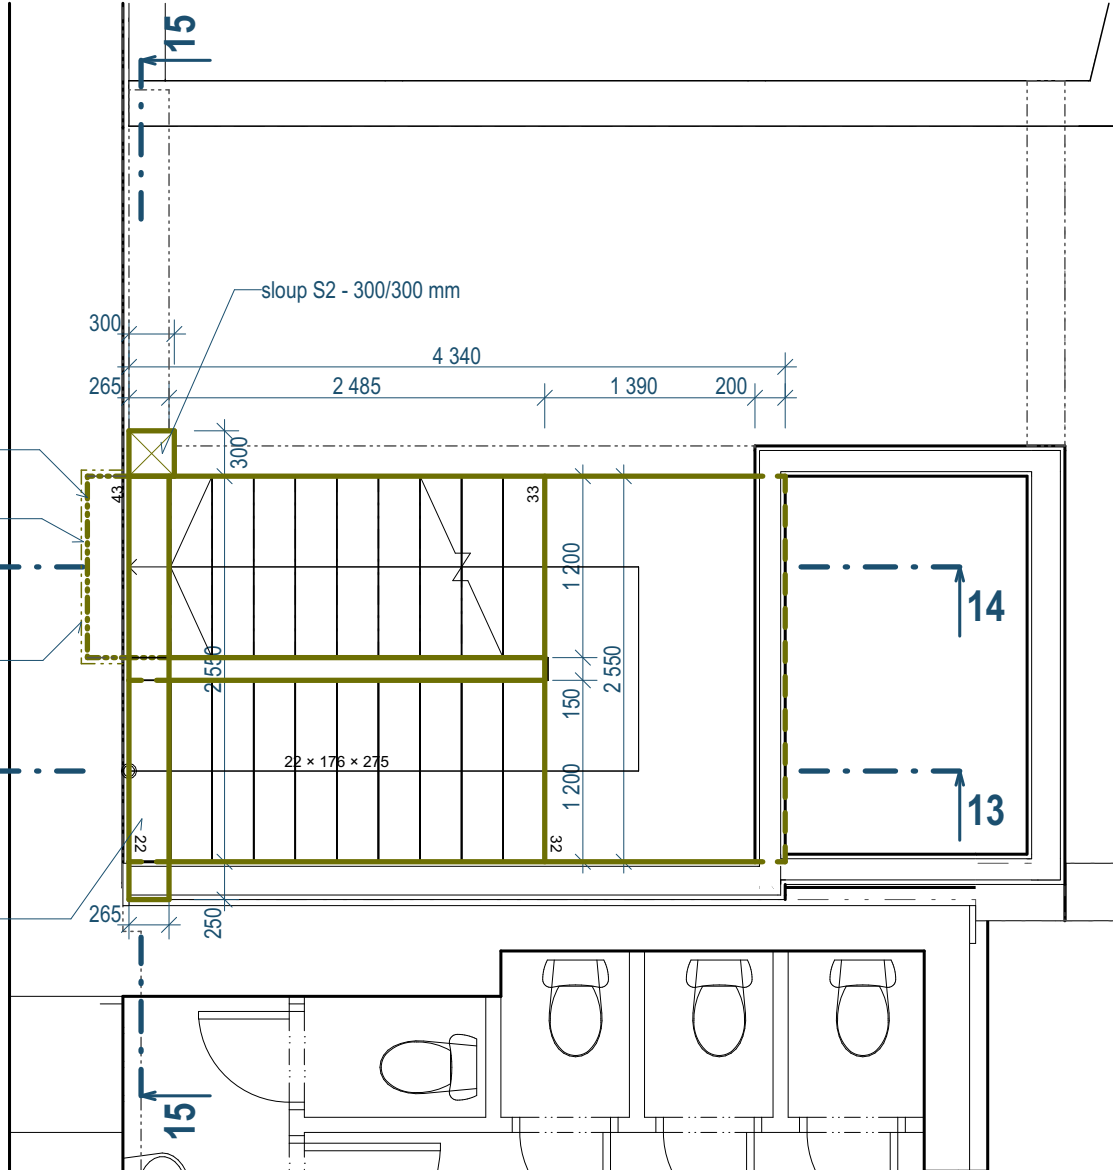

ŘEZ 14-14

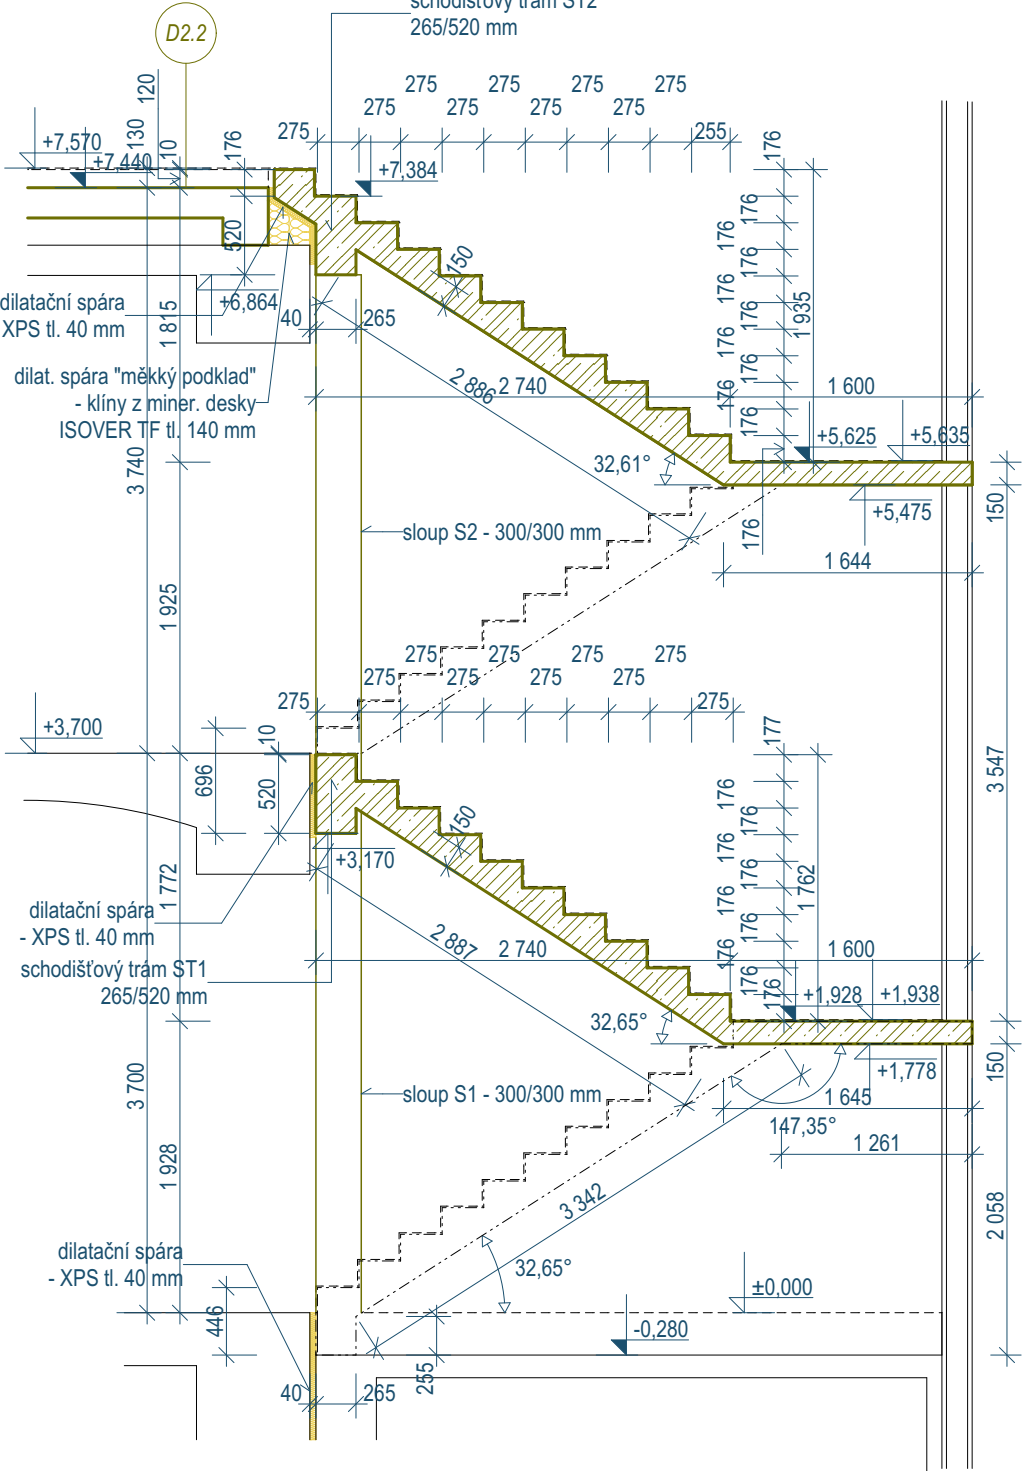

ŘEZ 15-15

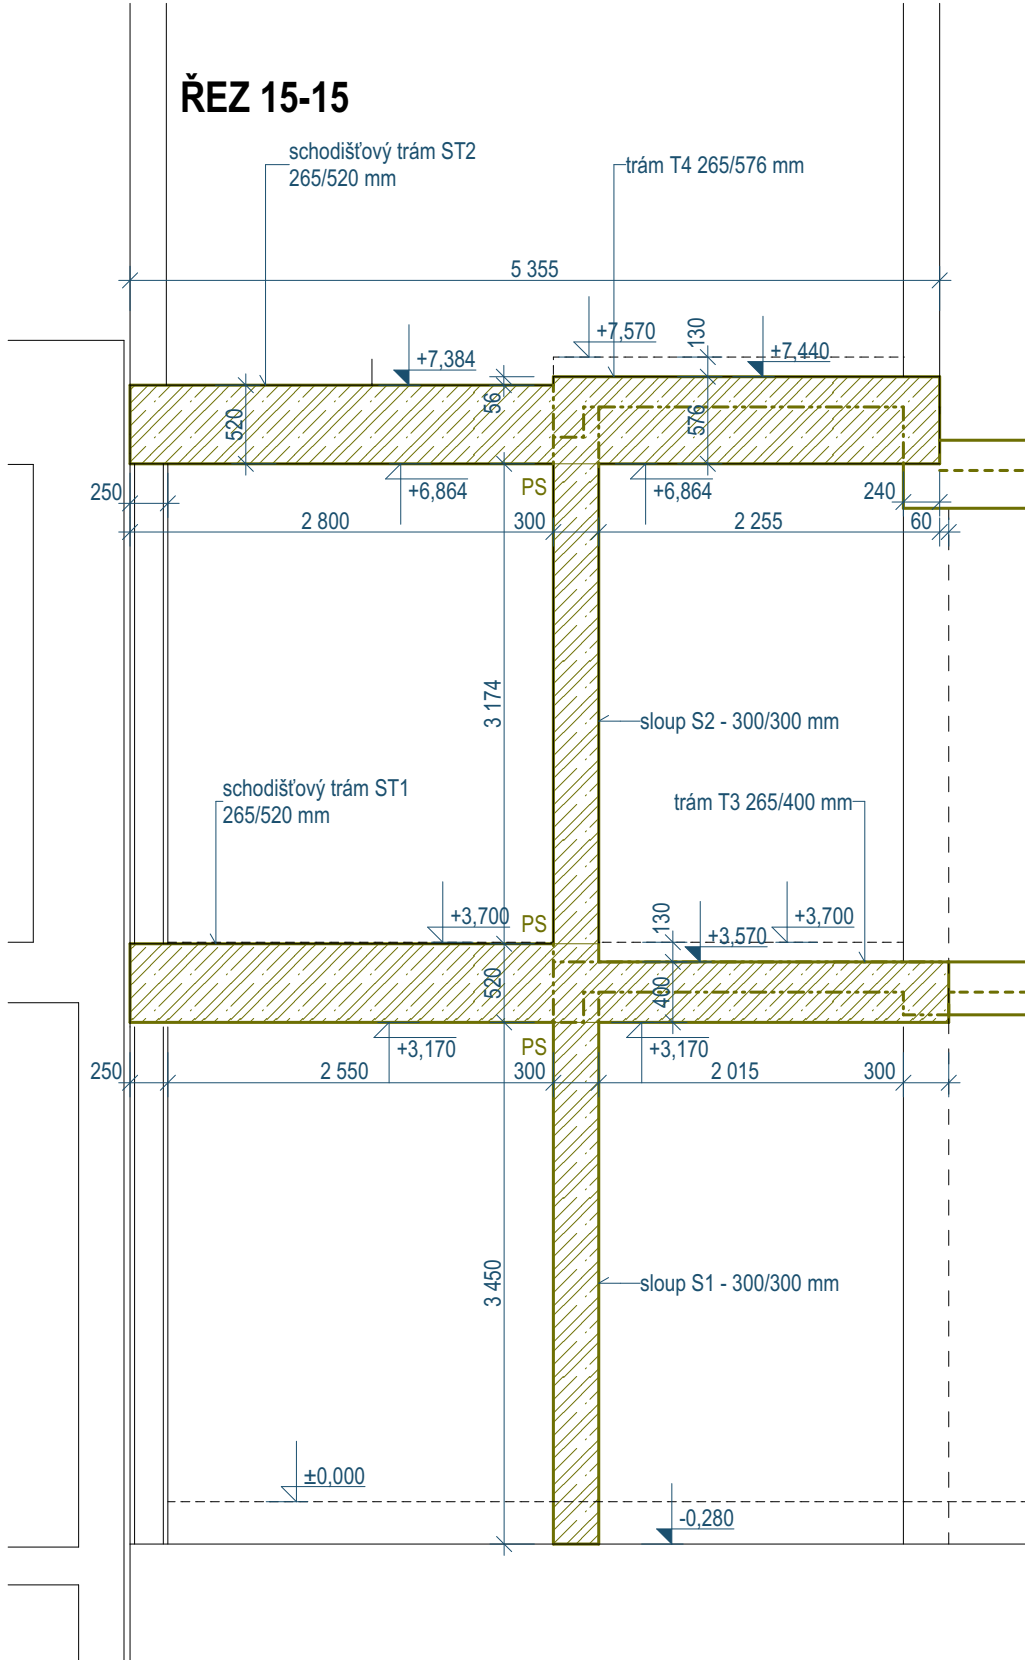

	zodp. projektant:		vypracoval:	paré:
	Ing.Milan Sigmund, APLAN Příbram		Milan Rousek	
	stavebník:			
			Obec Bohutín, Vysoká Pec 140, 26241 Bohutín - Vysoká Pec	
PROJEKČNÍ ATELIER	místo stavby: k.ú. Bohutín, parc.č. 36/1, 504 a 808/5, okres Příbram			č.zak.: /2025
Nám. Dr. Josefa Theurera 203 261 01 Příbram II telefon: 318 628 077 e-mail: aspira@aspira.cz	stavba: PŘÍSTAVBA A STAVEBNÍ ÚPRAVY ZŠ BOHUTÍN VČ. ZPEVNĚNÝCH PLOCH, OPLOČENÍ, IS A ZELENĚ SO-01: PŘÍSTAVBA OBJEKTU ZŠ SO-02: STAVEBNÍ ÚPRAVY STÁV. OBJEKTU ZŠ			stupeň PD: dokumentace pro provádění stavby datum: červen 2025
projekty • architektura • stavby	výkres: D.3.4 Stavebně konstrukční řešení - výkresová část SCHODIŠTĚ - VÝKRES TVARU			měřítko: 1:50 číslo výkresu: 07