




STROPNÍ DESKY D3.1, D3.2, D3.3 - DOLNÍ VÝZTUŽ

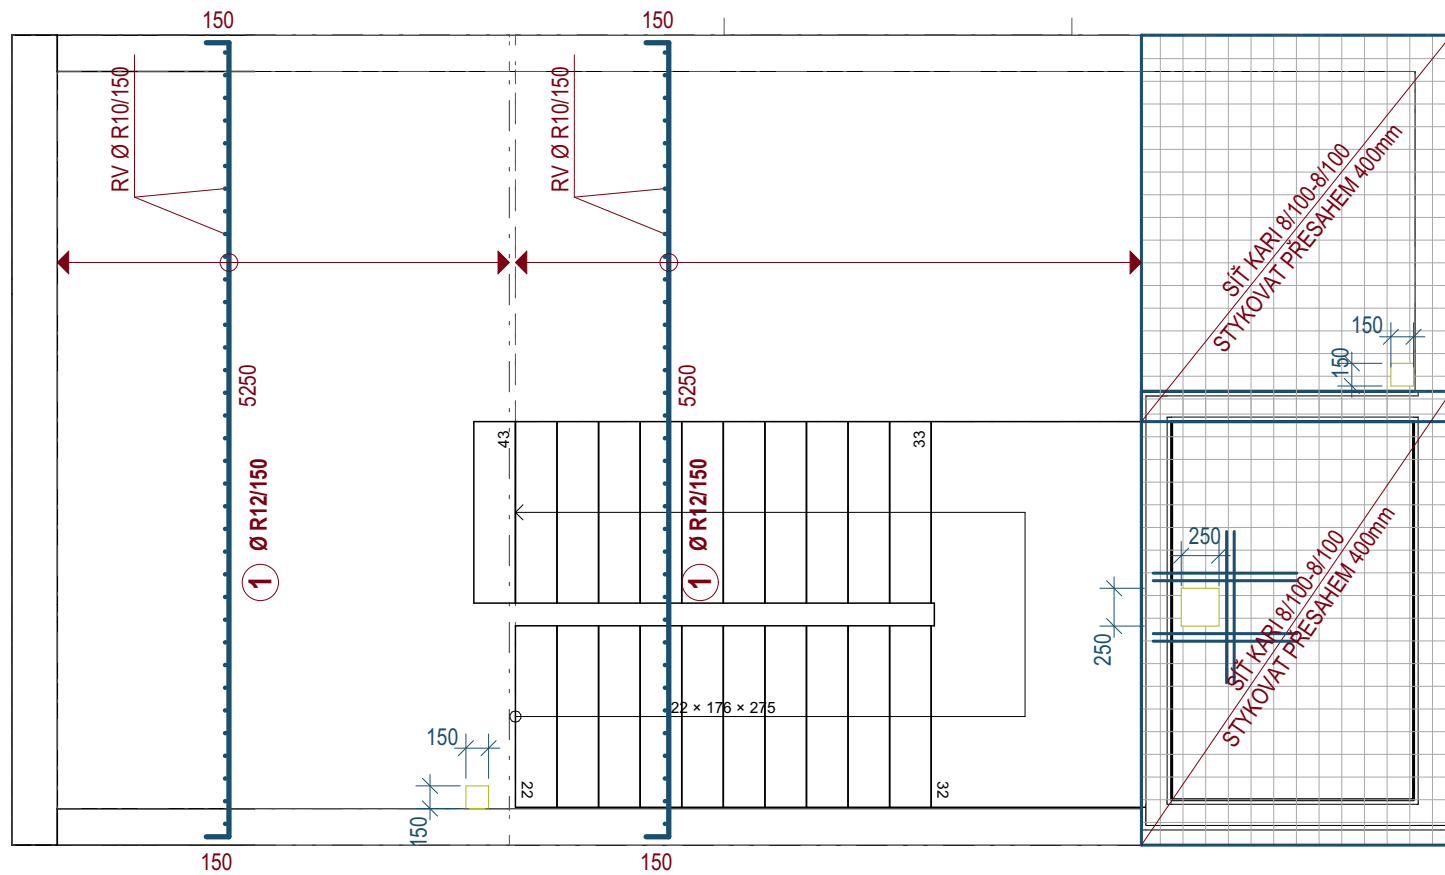

STROPNÍ DESKY D3.1, D3.2, D3.3 - HORNÍ VÝZTUŽ

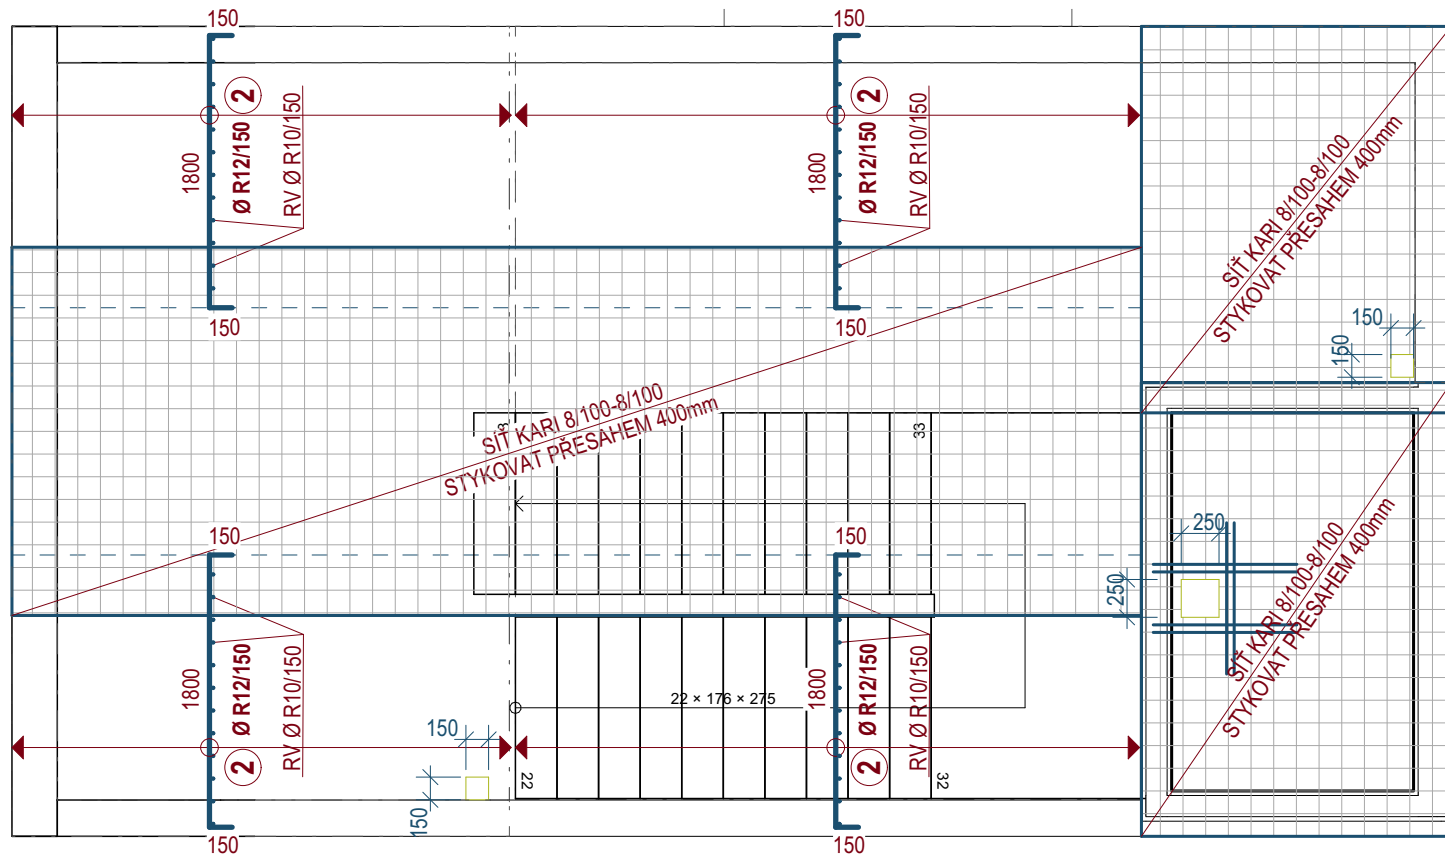

PODPŮRNÉ STOLIČKY
ROZMĚRY PLATÍ PRO ULOŽENÍ NA BEDNĚNÍ

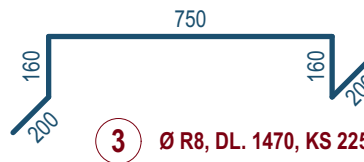

LEMOVACÍ PRVEK OKRAJE DESKY A OTVORŮ



TABULKA VÝZTUŽE

POL. Č.	PROFIL	DÉLKA	POČET KS	OCEL B500B		
				R 8	R 10	R 12
1	R 12	5,55	51	-	-	283,10
2	R 12	2,10	102	-	-	214,20
3	R 8	1,47	225	330,80	-	-
4	R 8	1,37	31	42,50	-	-
5	R 8	0,65	215	139,80	-	-
6	R 8	0,60	52	31,20	-	-
RV	R 10	-	-	-	442,50	-
DÉLKA CELKEM m				544,30	442,50	497,30
HMOTNOST bm kg/m				0,395	0,617	0,888
HMOTNOST PROFILŮ - SOUČET kg				215,00	273,00	441,60
HMOTNOST CELKEM kg				929,60		

KRYTÍ VÝZTUŽE MIN. 20mm

BETON C 25/30, OCEL B500B



zodp. projektant:		vypracoval:		paré:	
Ing.Milan Sigmund, APLAN Příbram		Milan Rousek			
stavebník: Obec Bohutín, Vysoká Pec 140, 26241 Bohutín - Vysoká Pec					
místo stavby: k.ú. Bohutín, parc.č. 36/1, 504 a 808/5, okres Příbram				č.zak.: /2025	
stavba: PŘÍSTAVBA A STAVEBNÍ ÚPRAVY ZŠ BOHUTÍN VČ. ZPEVNĚNÝCH PLOCH, OPLOČENÍ, IŠ A ZELENĚ SO-01: PŘÍSTAVBA OBJEKTU ZŠ SO-02: STAVEBNÍ ÚPRAVY STÁV. OBJEKTU ZŠ				stupeň PD: dokumentace pro provádění stavby	
				datum: červen 2025	
výkres: D.3.4 Stavebně konstrukční řešení - výkresová část 3.NP - VÝKRES VÝZTUŽE STROPNÍ DESKY				měřítko: 1:50	
				číslo výkresu: 10	