

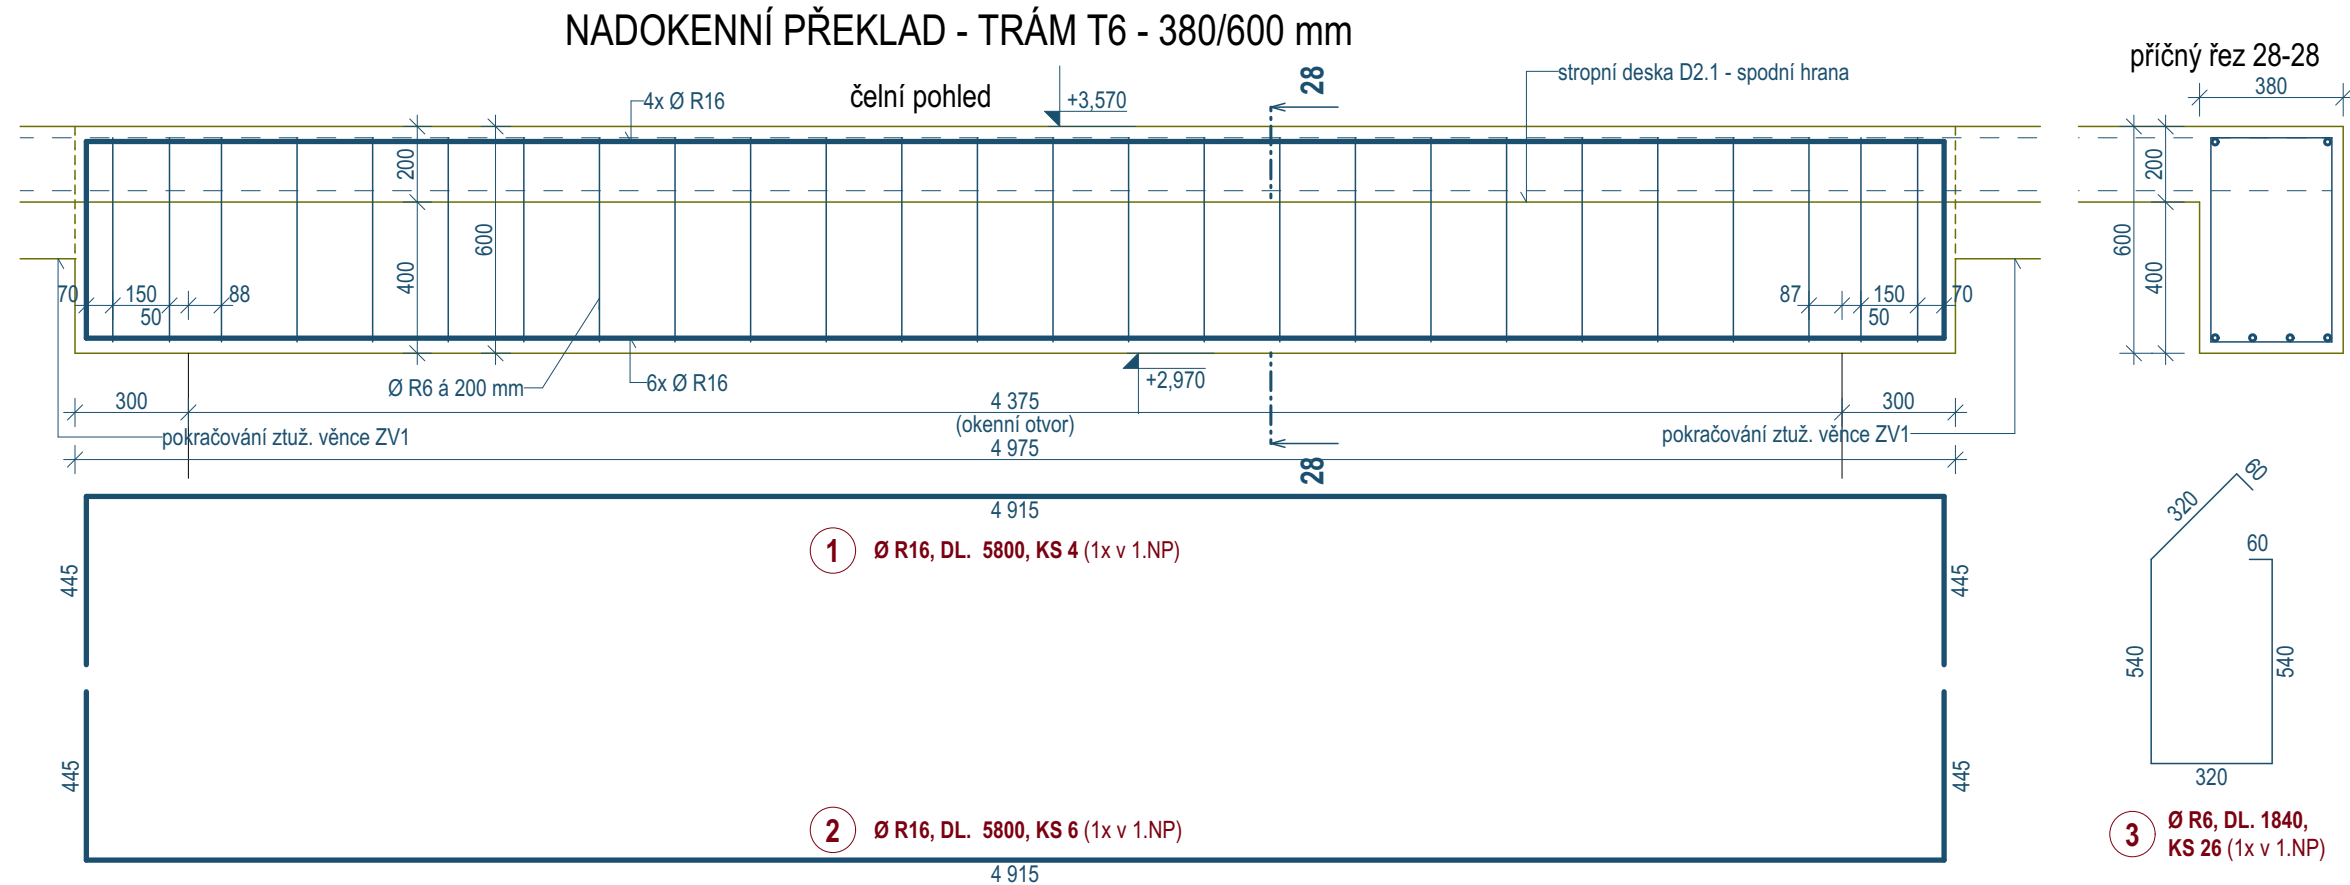
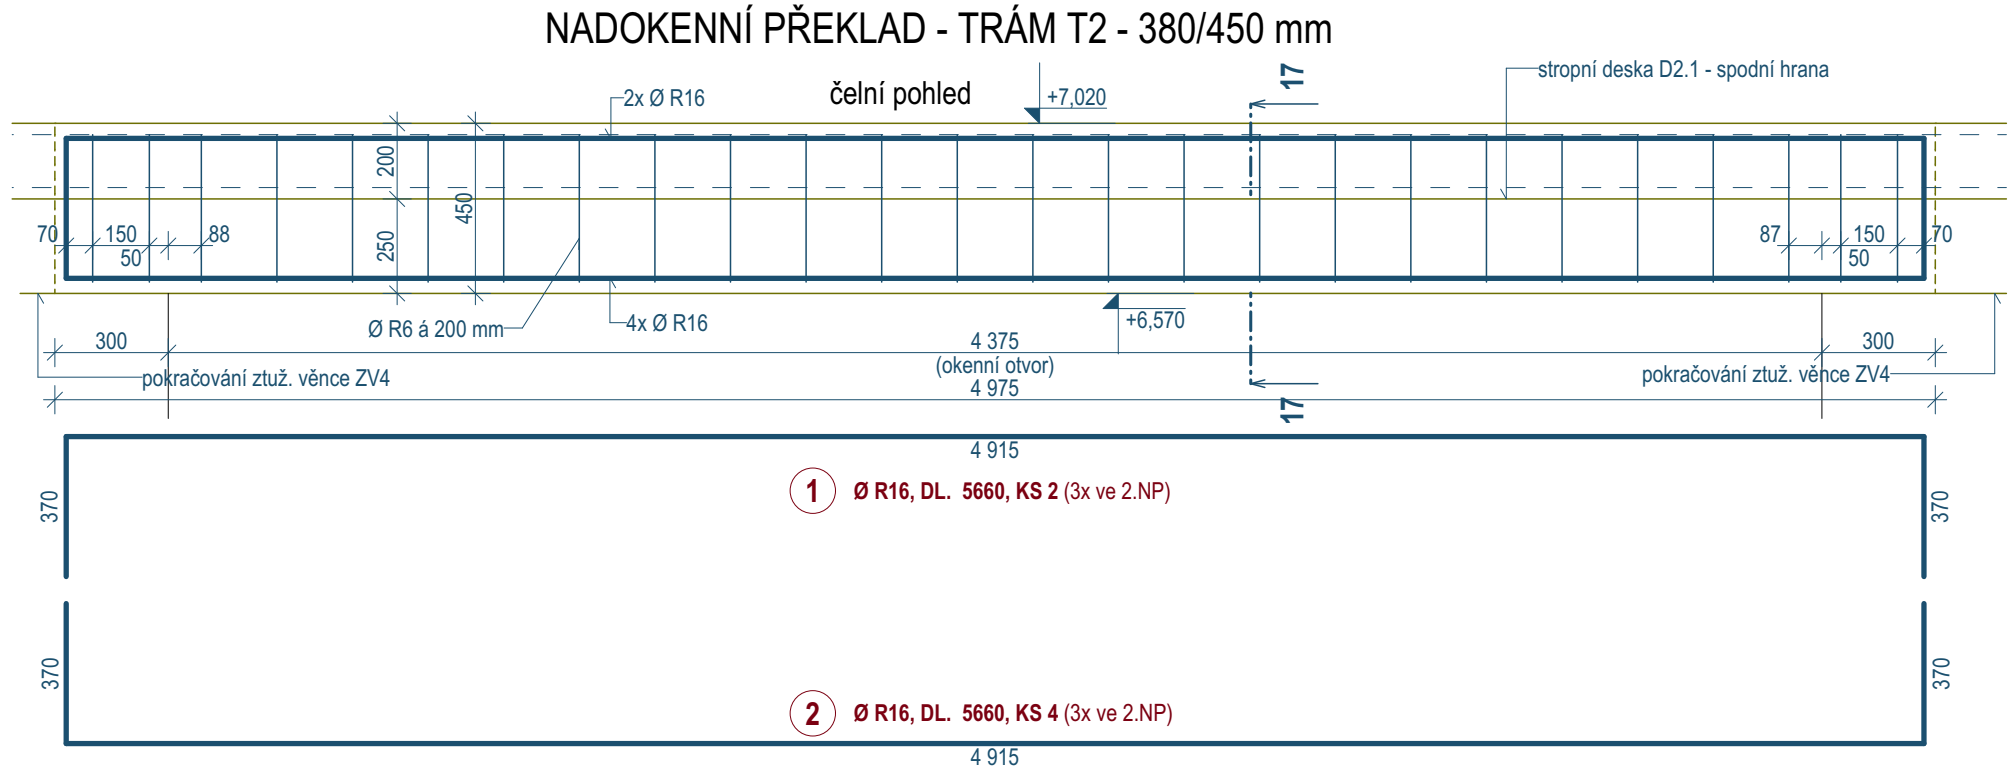
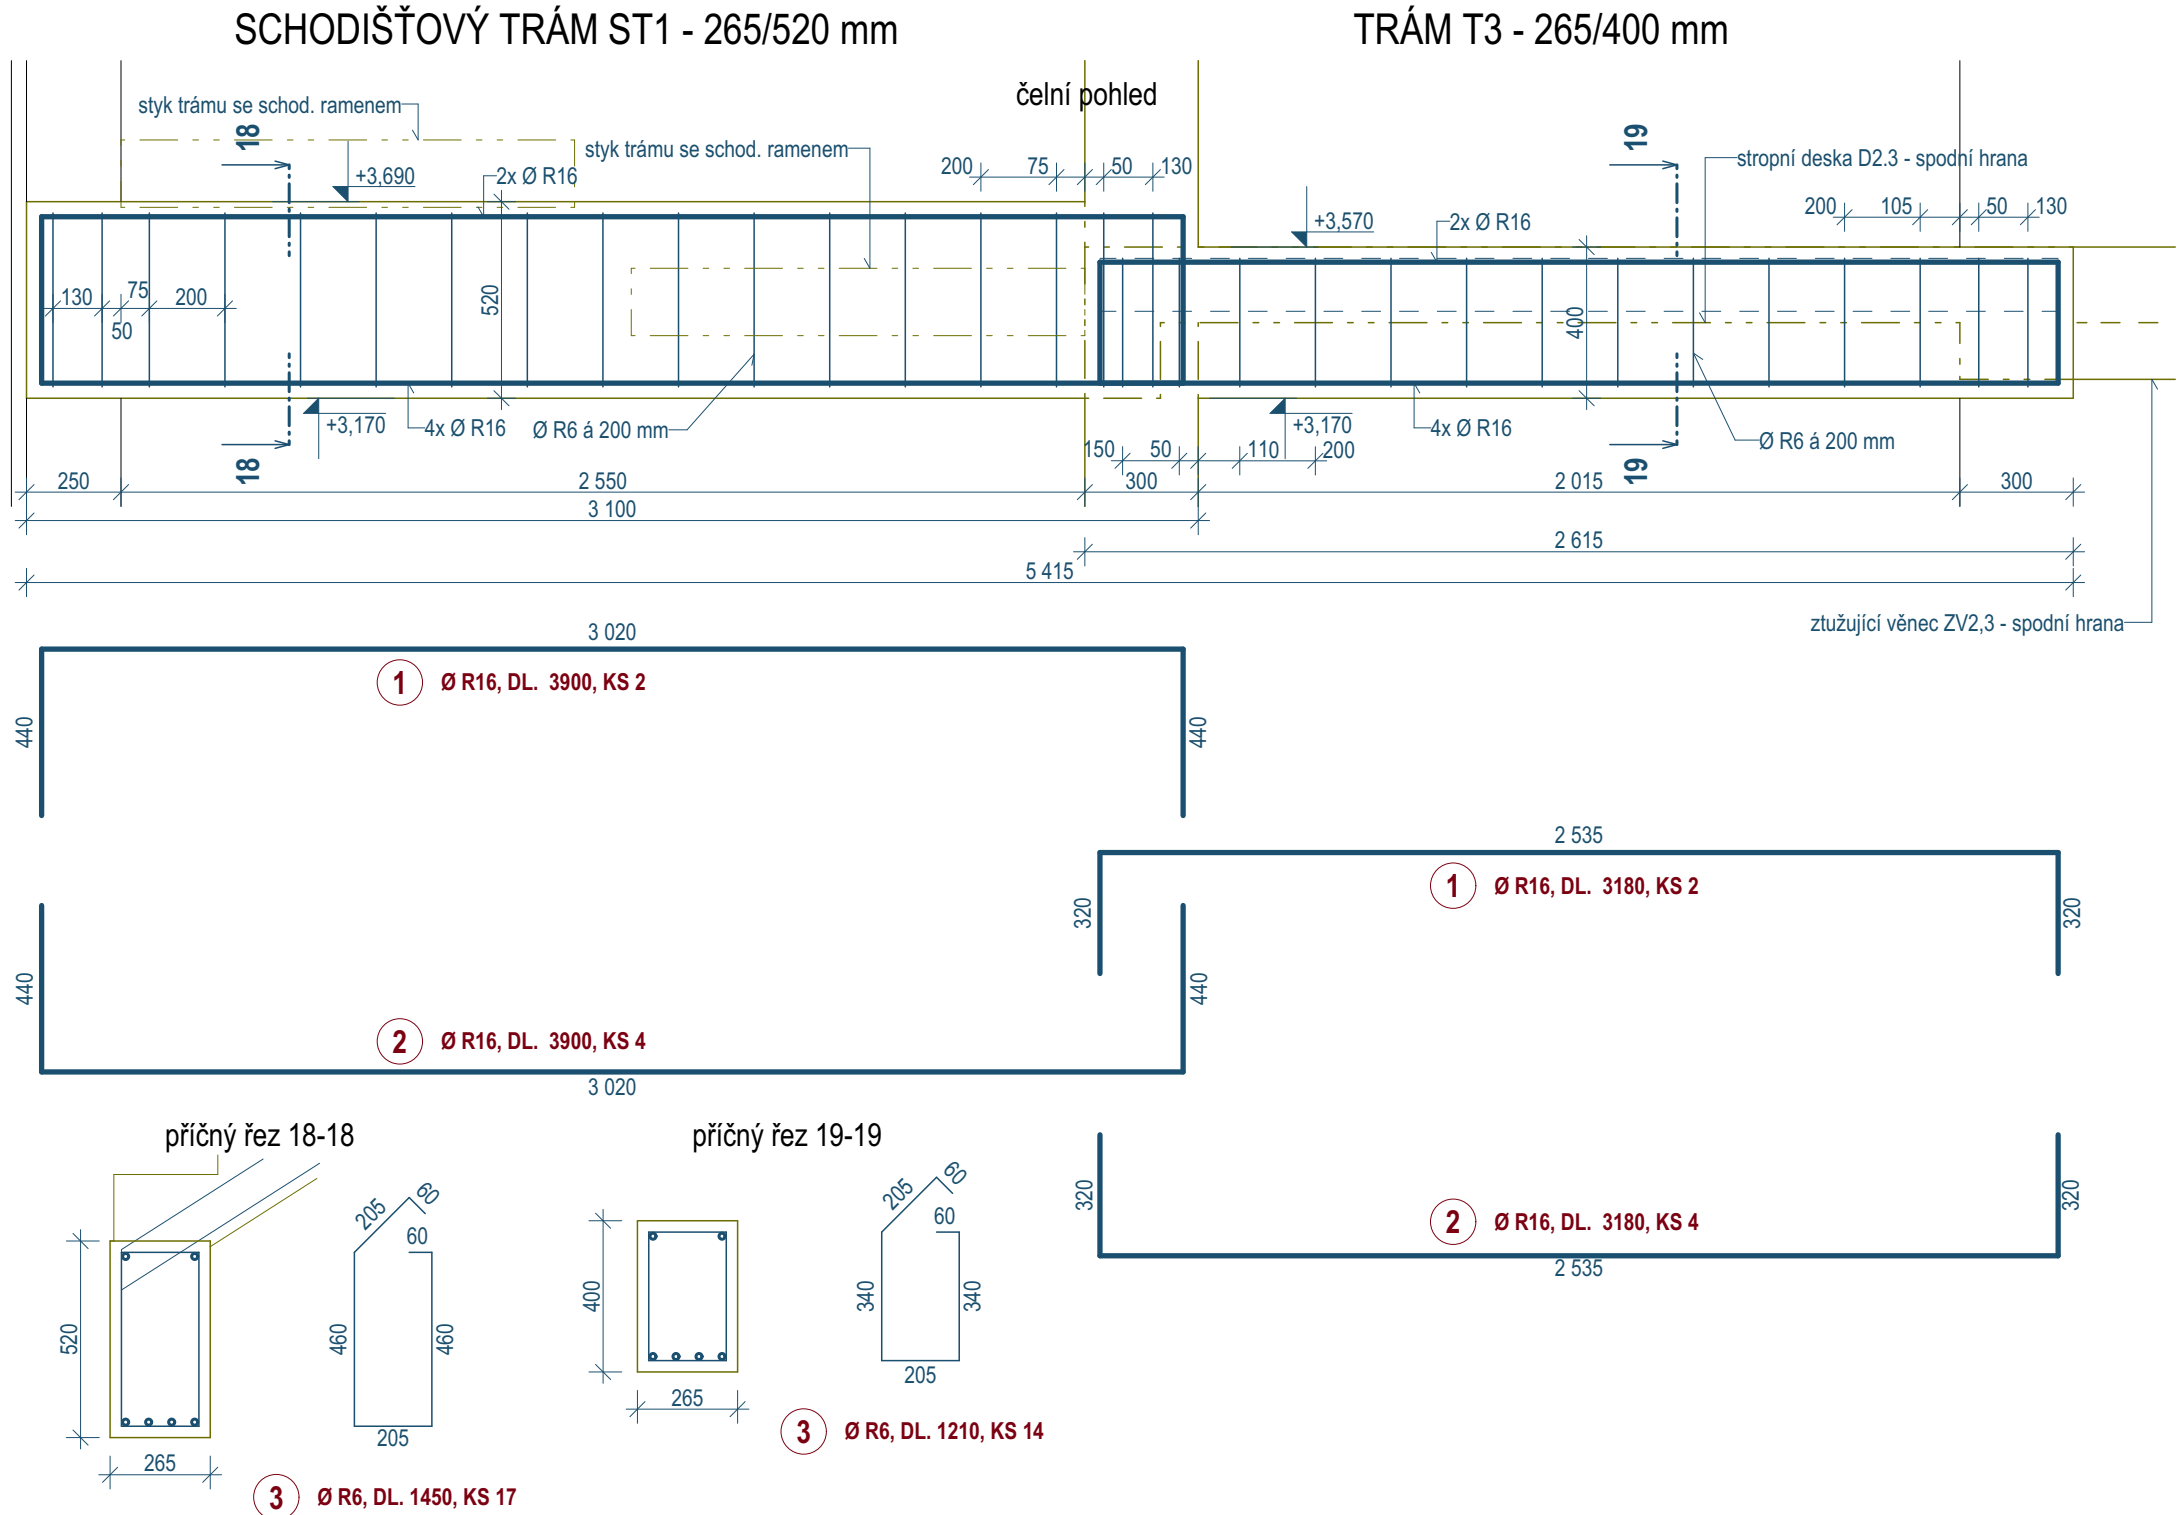
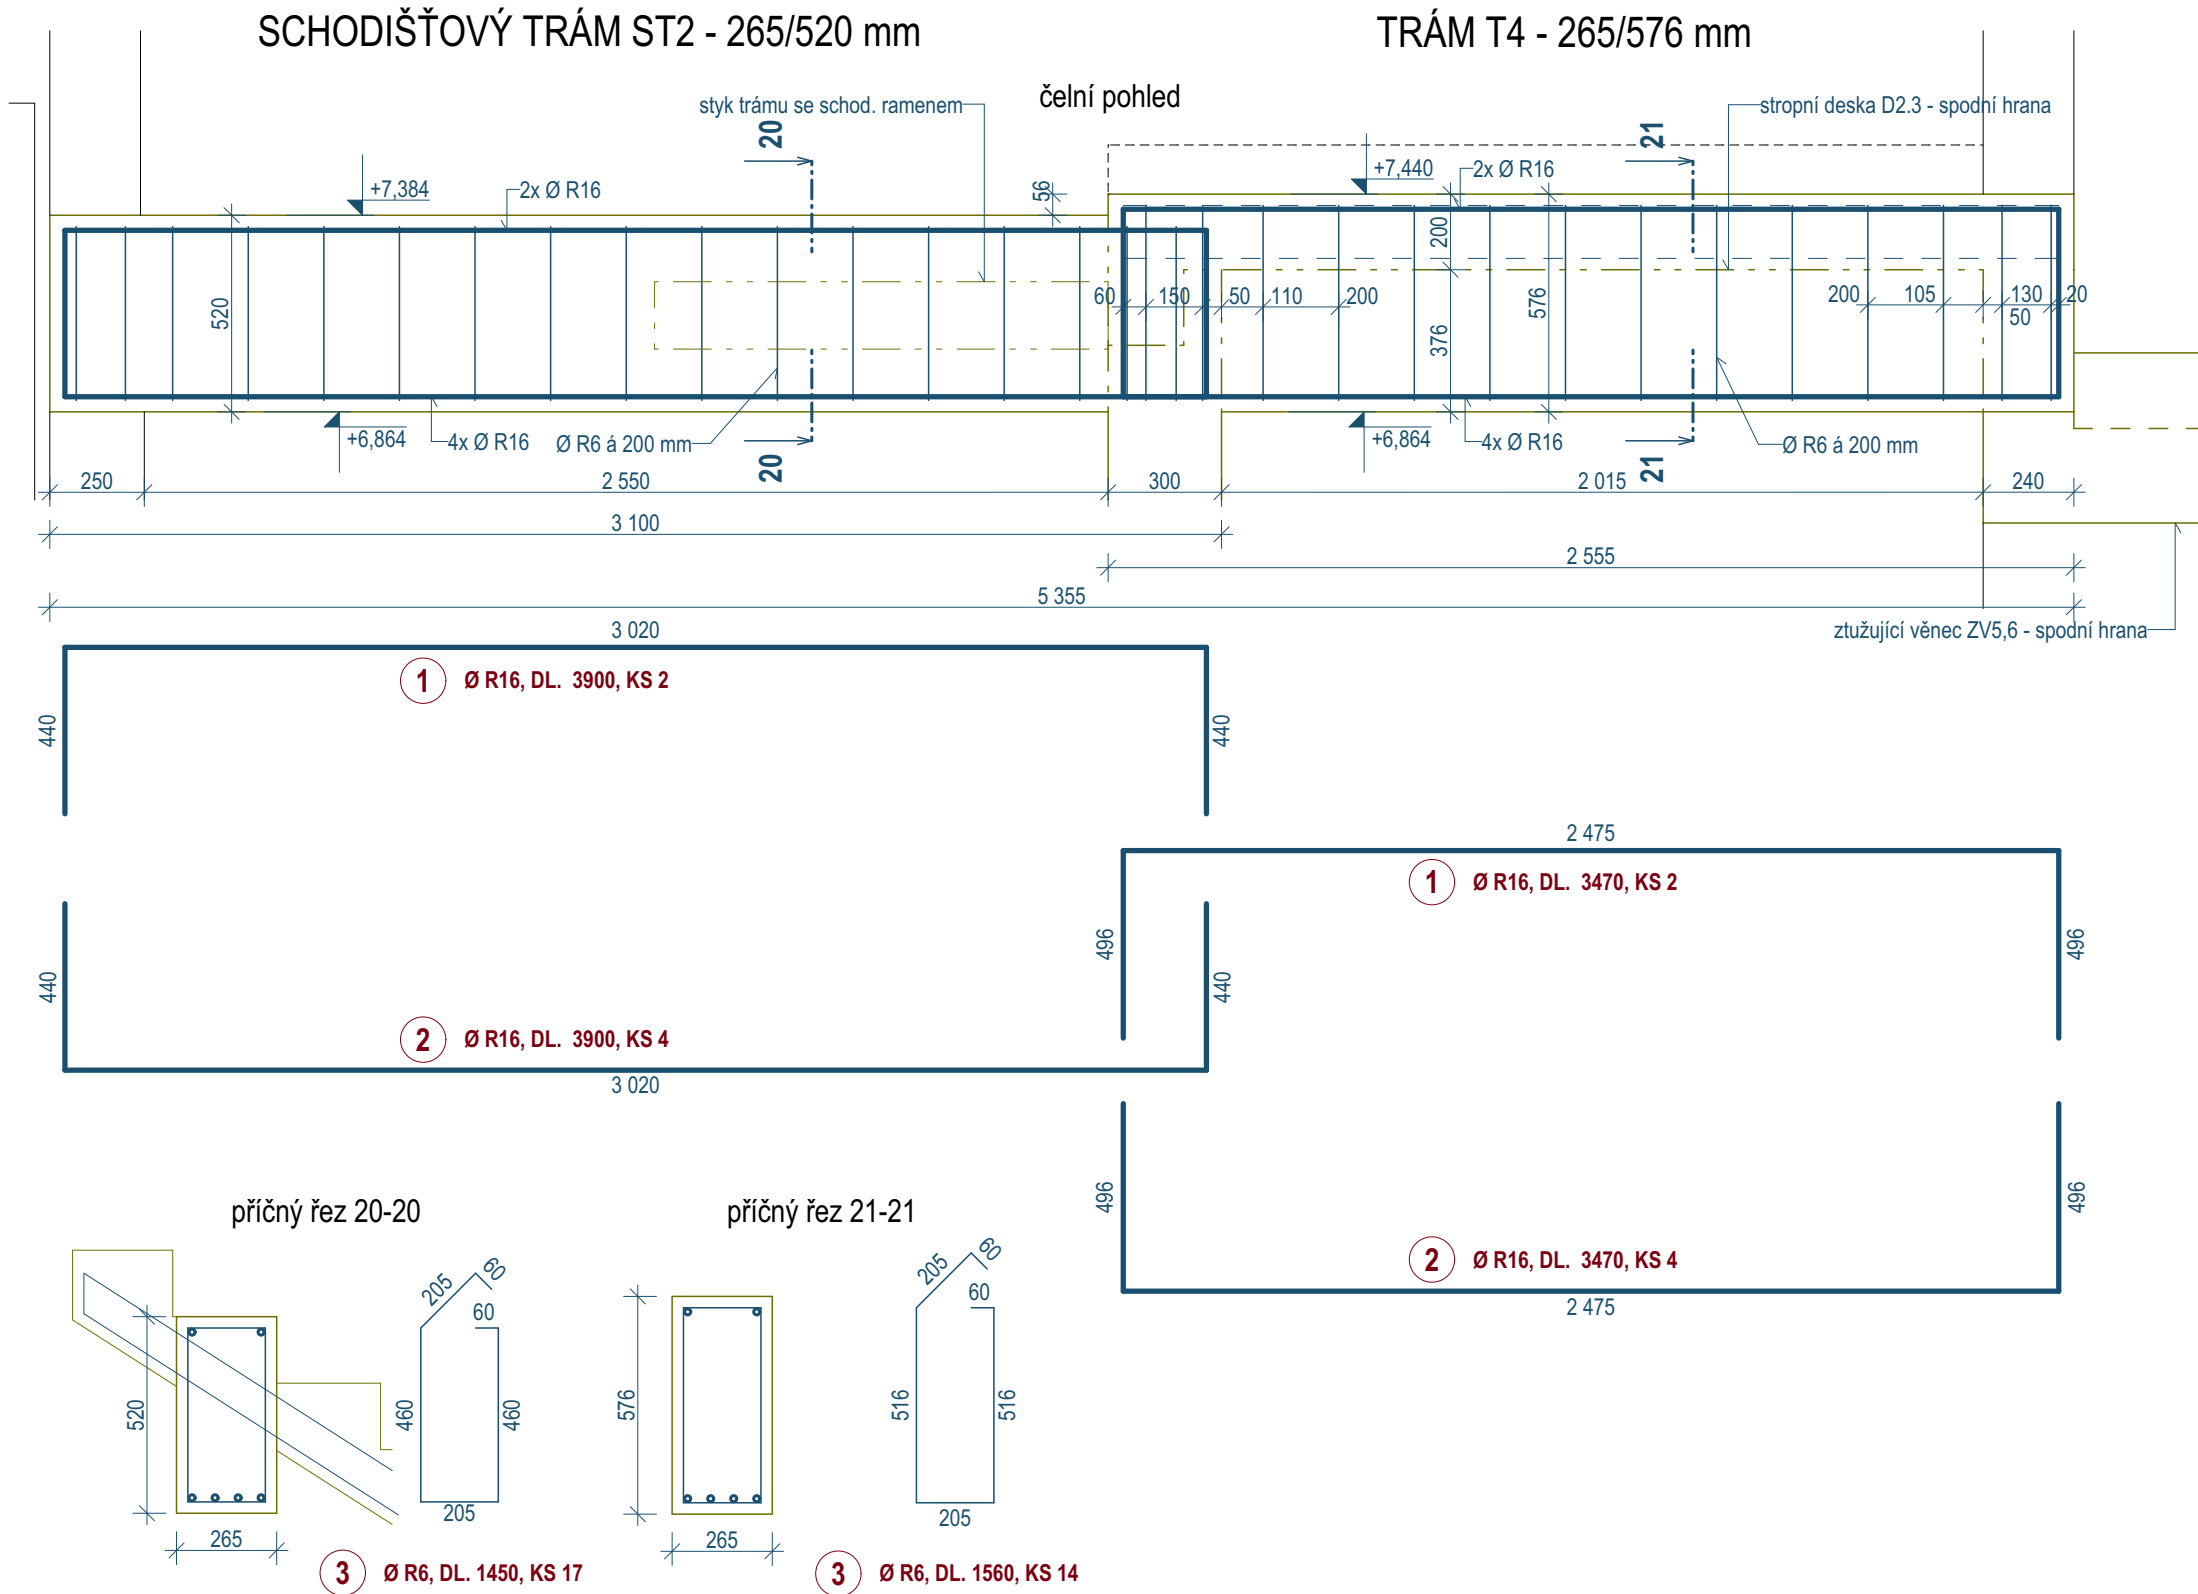


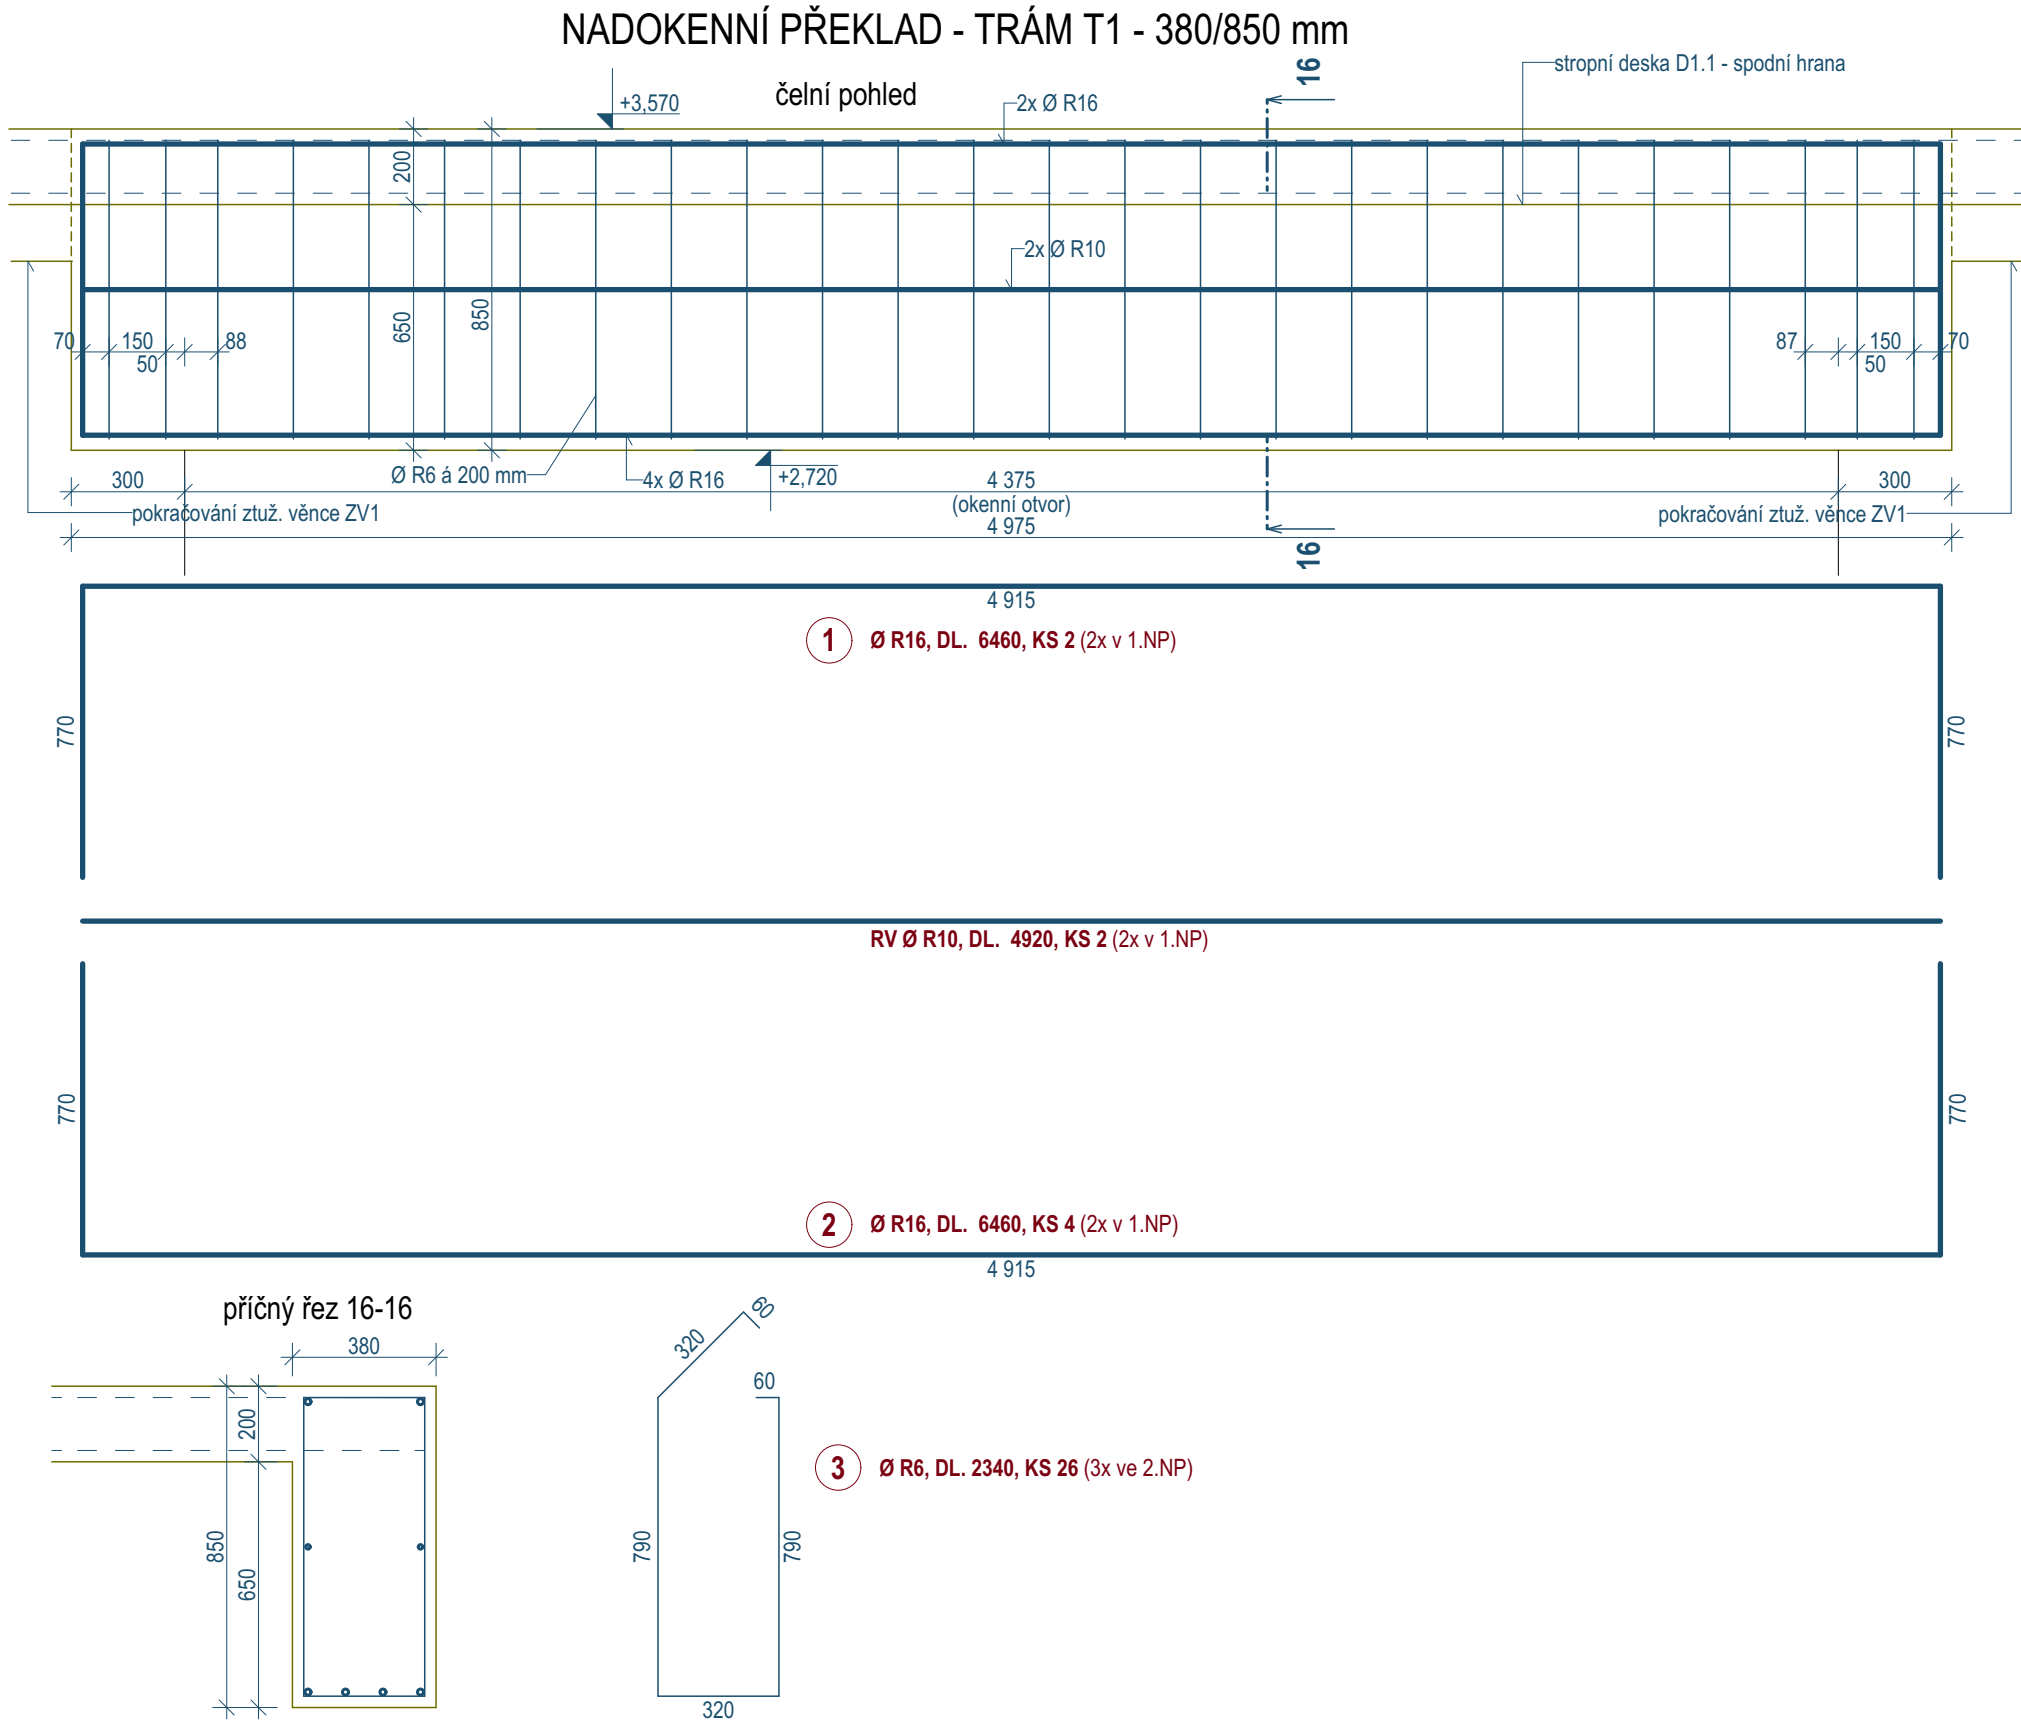

TRÁM T3 - 265/400 mm

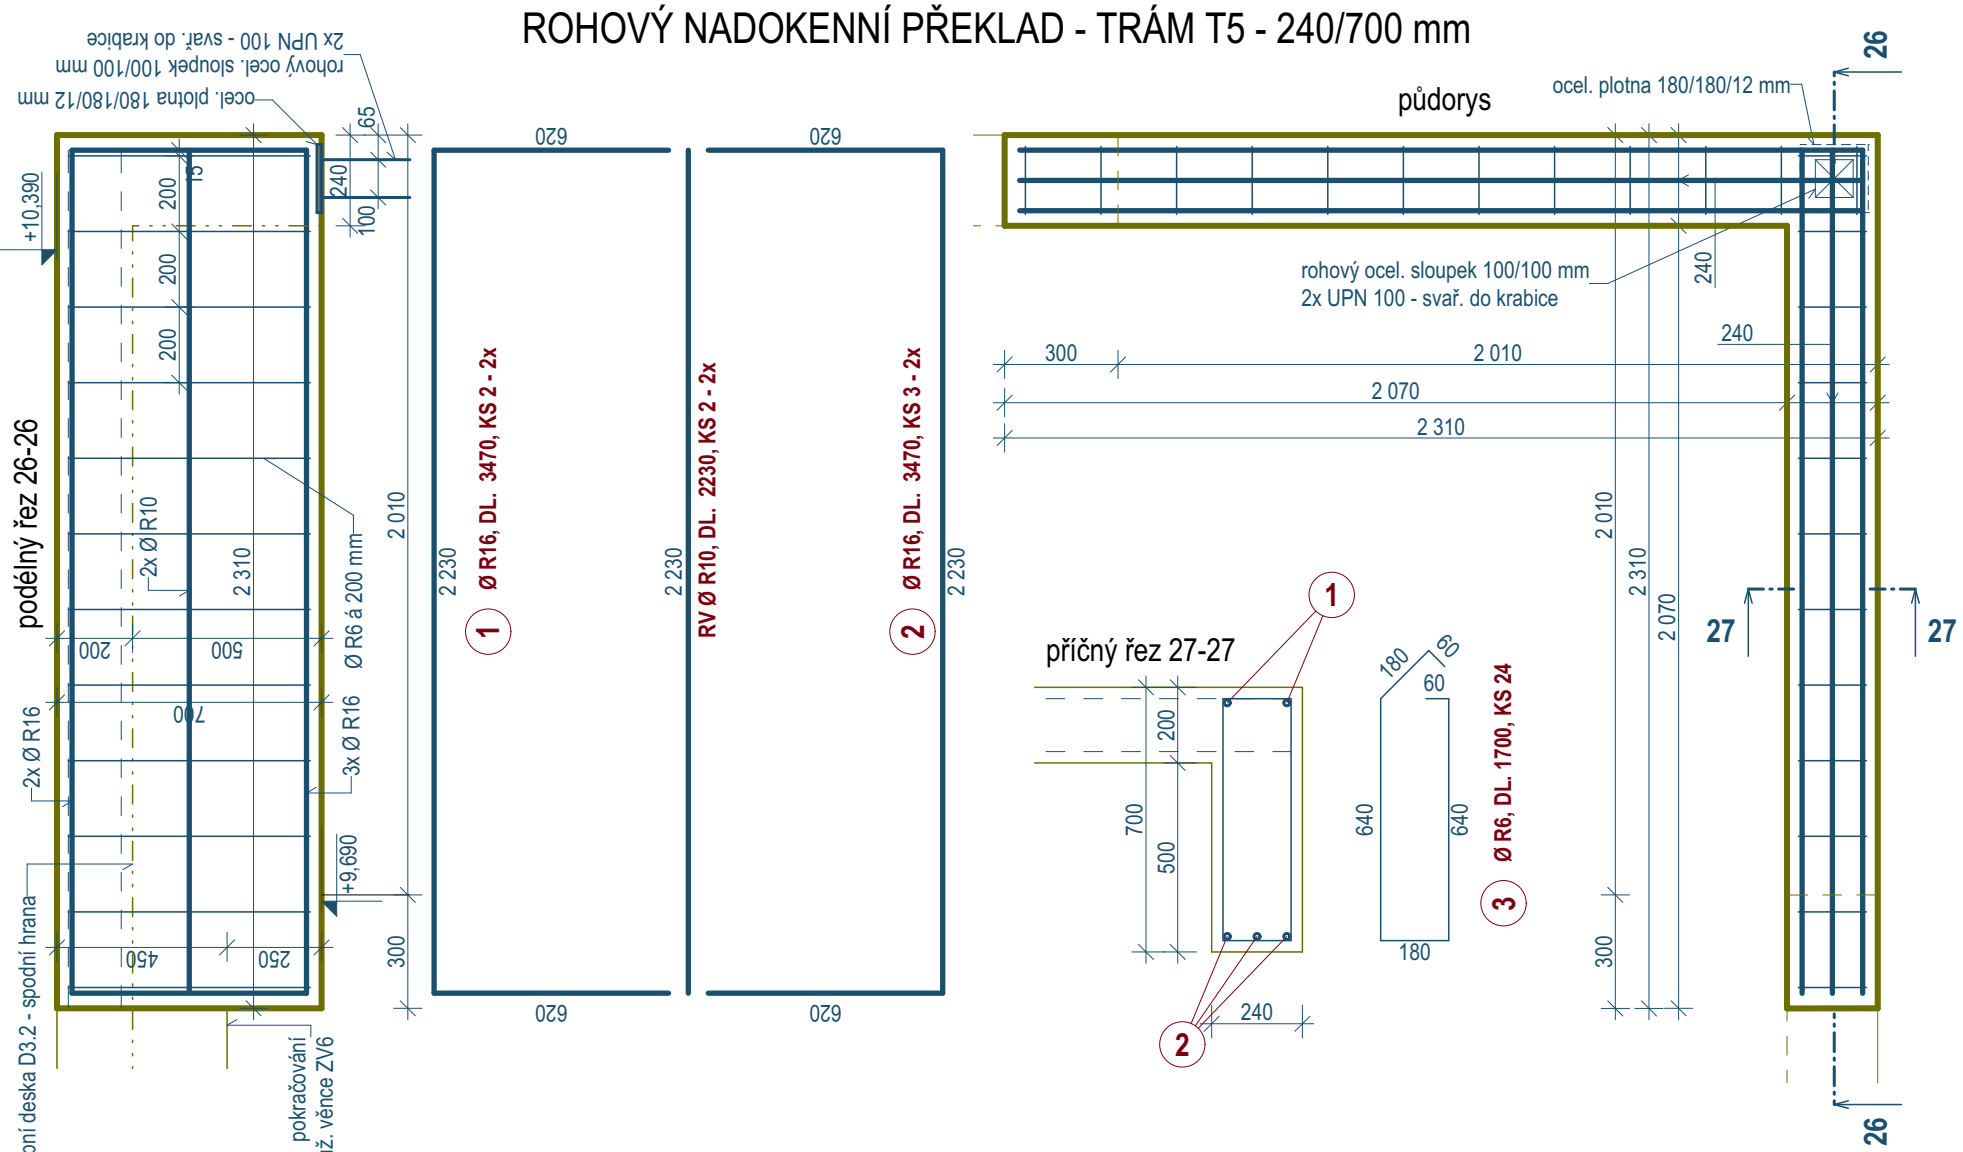

TABULKA VÝZTUŽE

POL. Č.	PROFIL	DĚLKA	POČET KS	OCEL B500B		
				R 6	R 10	R 12
T1-1	R 16	6,46	6	-	-	25,80
T1-2	R 16	6,46	12	-	-	51,70
T2-1	R 16	5,66	6	-	-	34,00
T2-2	R 16	5,66	12	-	-	67,90
T3-1	R 16	3,18	2	-	-	6,40
T3-2	R 16	3,18	4	-	-	12,70
T4-1	R 16	3,47	2	-	-	6,90
T4-2	R 16	3,47	4	-	-	13,90
T5-1	R 16	3,47	4	-	-	13,90
T5-2	R 16	3,47	6	-	-	20,80
T6-1	R 16	5,80	4	-	-	23,20
T6-2	R 16	5,80	6	-	-	34,80
ST1-1	R 16	3,90	2	-	-	7,80
ST1-2	R 16	3,90	4	-	-	15,60
ST2-1	R 16	3,90	2	-	-	7,80
ST2-2	R 16	3,90	4	-	-	15,60
T1-3	R 6	2,34	52	121,70	-	-
T2-3	R 6	1,54	78	120,10	-	-
T3-3	R 6	1,21	14	16,90	-	-
T4-3	R 6	1,56	14	21,80	-	-
T5-3	R 6	1,70	24	40,80	-	-
T6-3	R 6	1,84	26	47,80	-	-
ST1-3	R 6	1,45	17	24,70	-	-
ST2-3	R 6	1,45	17	24,70	-	-
T1-RV	R 10	4,92	6	-	29,50	-
T5-RV	R 10	2,23	4	-	8,90	-
DĚLKA CELKEM		m		418,50	38,40	358,40
HMOTNOST bm		kg/m		0,222	0,617	1,578
HMOTNOST PROFILŮ - SOUČET		kg		92,90	23,70	565,60
HMOTNOST CELKEM		kg		645,50		

KRYTÍ VÝZTUŽE MIN. 20mm

BETON C 25/30, OCEL B500B

	zodp. projektant: Ing.Milan Sigmund, APLAN Píbram	vypracoval: Milan Rousek	paré:
	stavebník: Obec Bohutín, Vysoká Pec 140, 26241 Bohutín - Vysoká Pec		
	místo stavby: k.ú. Bohutín, parc.č. 36/1, 504 a 808/5, okres Píbram		
PROJEKČNÍ ATELIER Nám. Dr. Josefa Theurera 203 261 01 Píbram II telefon: 318 628 977 e-mail: aspira@aspira.cz	stavba: PŘÍSTAVBA A STAVEBNÍ ÚPRAVY ZŠ BOHUTÍN (Č. ZPĚVNĚNÝCH PLOCH OPRACOENÍ A ŽELEZNÉ SO-01: PŘÍSTAVBA OBJEKTU ZŠ SO-02: STAVEBNÍ ÚPRAVY STAV. OBJEKTU ZŠ		č.zak.: /2025
			stupeň PD: dokumentace pro provádění stavby
			datum: červen 2025
projekty • architektura • stavby	výkres: D.3.4 Stavební konstrukční řešení - výkresová část VÝKRES VÝZTUŽE - TRÁMY		měřítko: 1:20 číslo výkresu: 12