
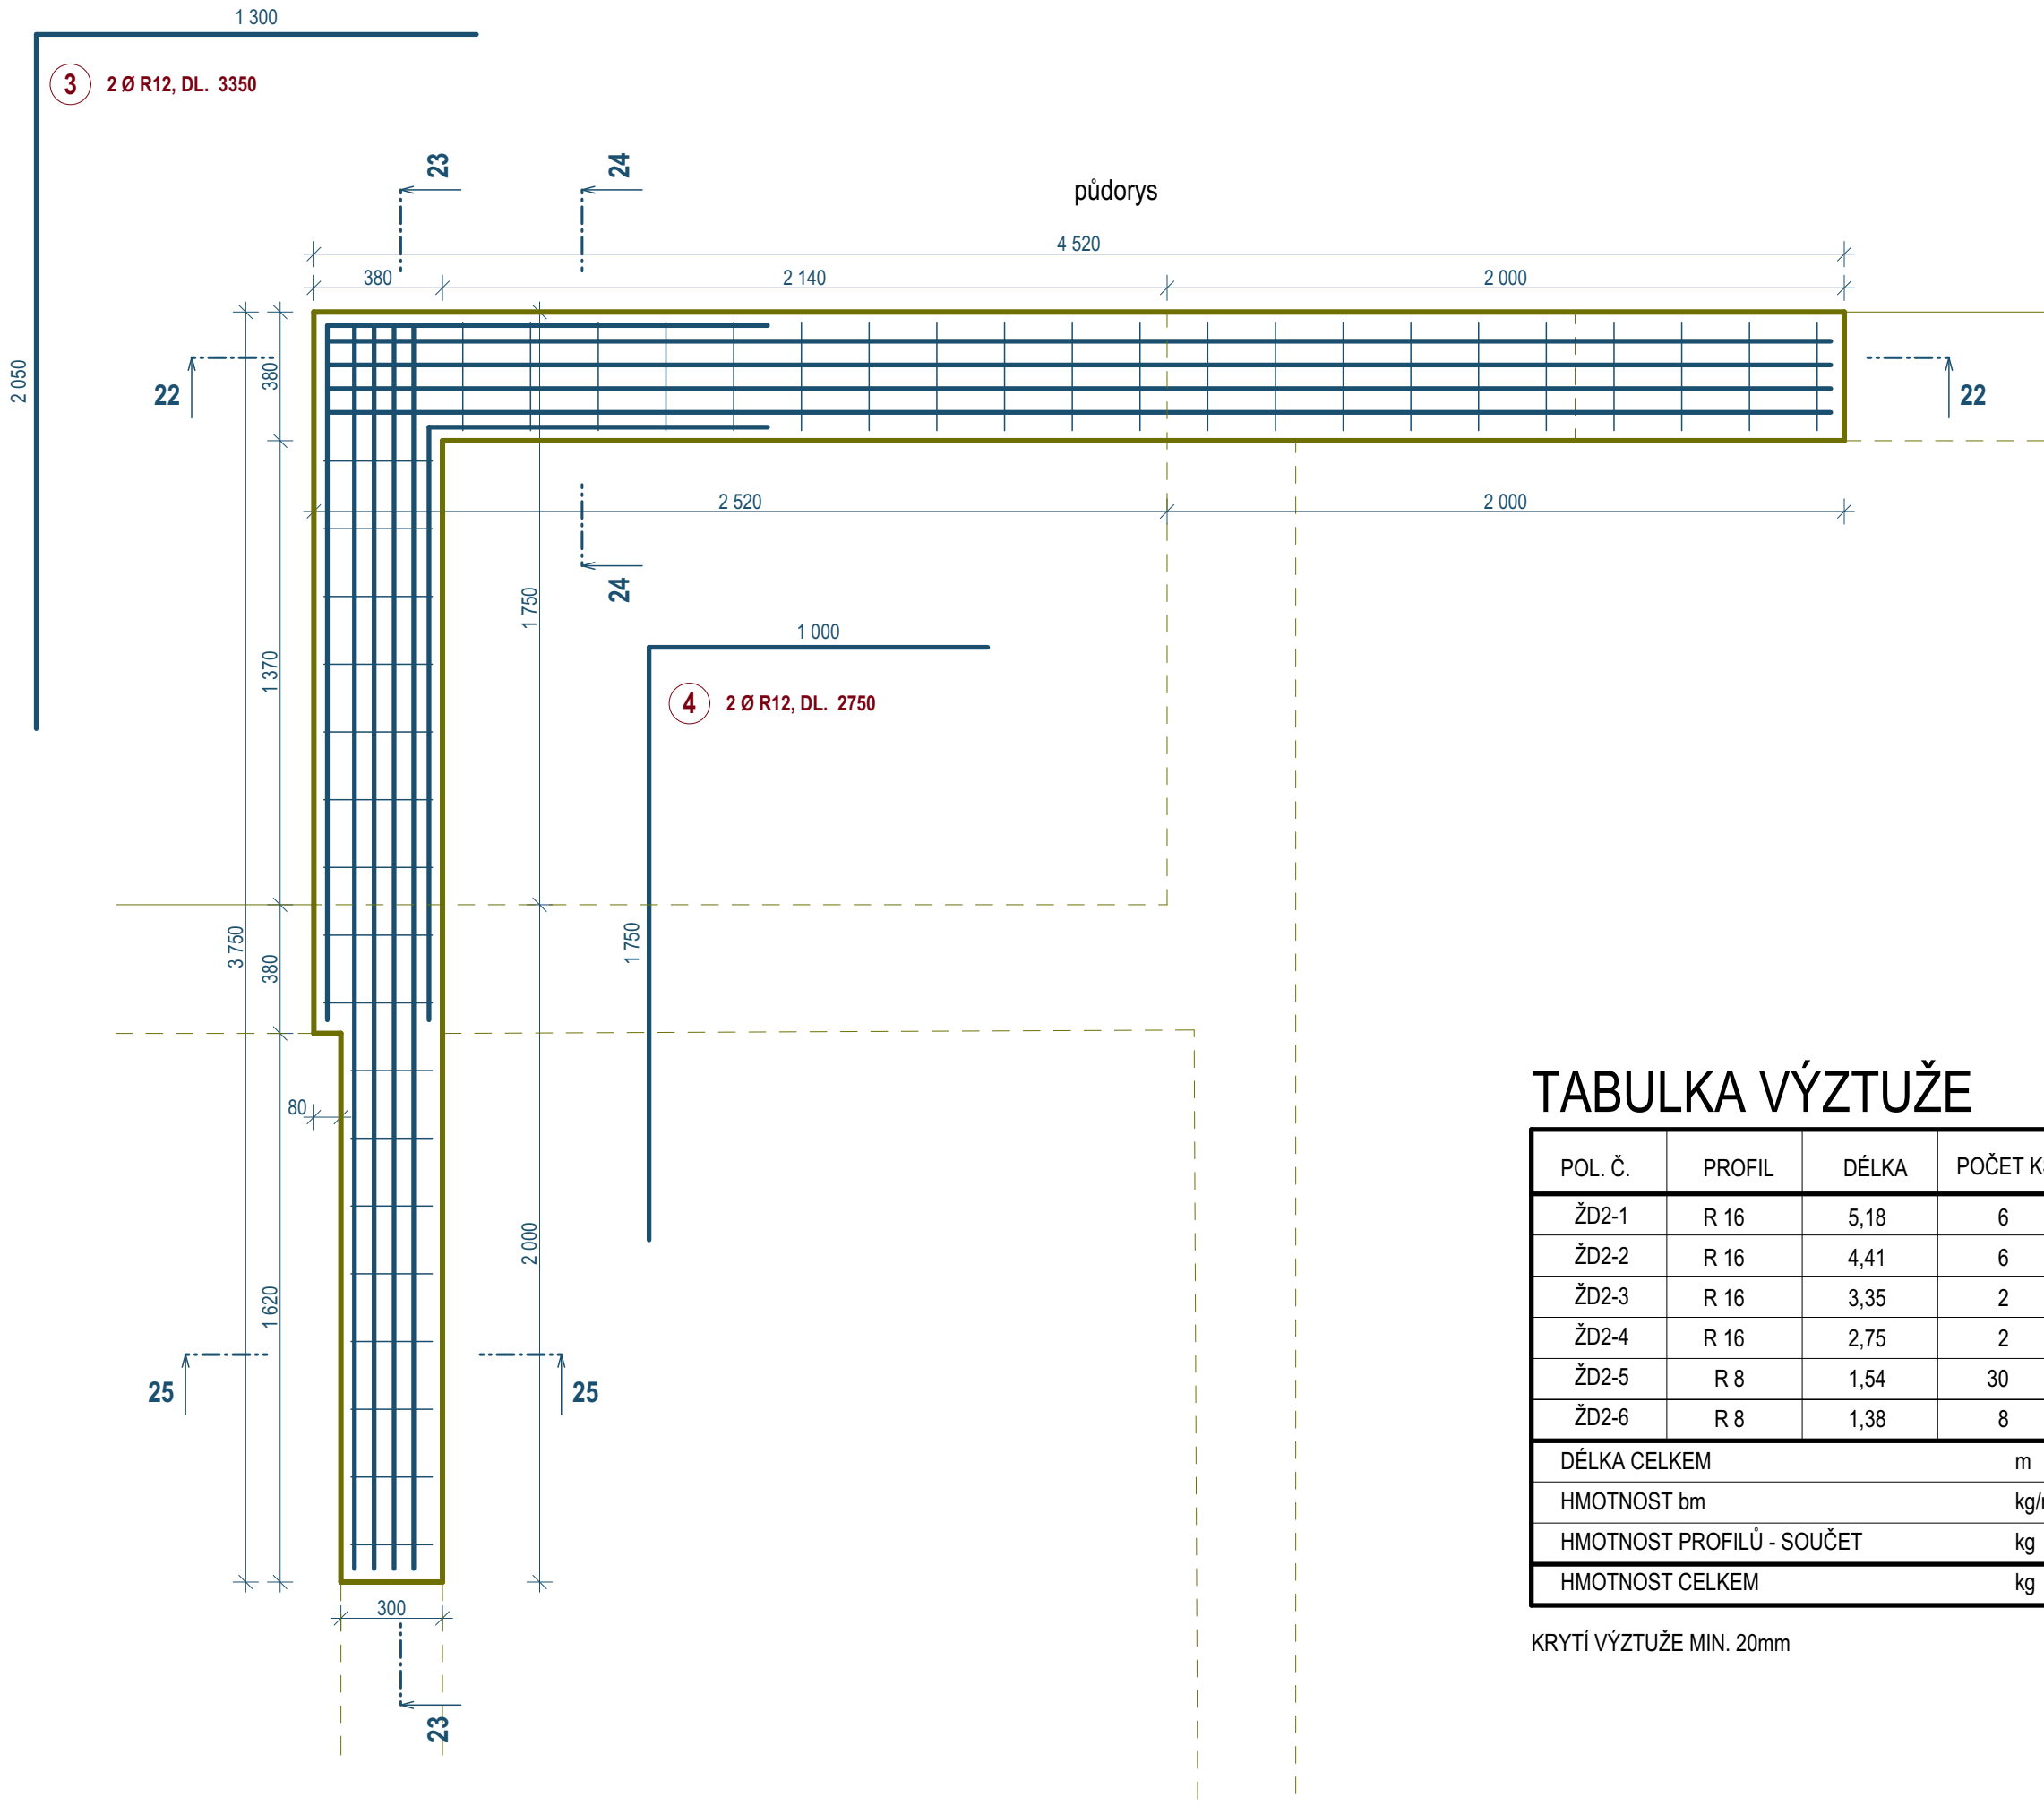
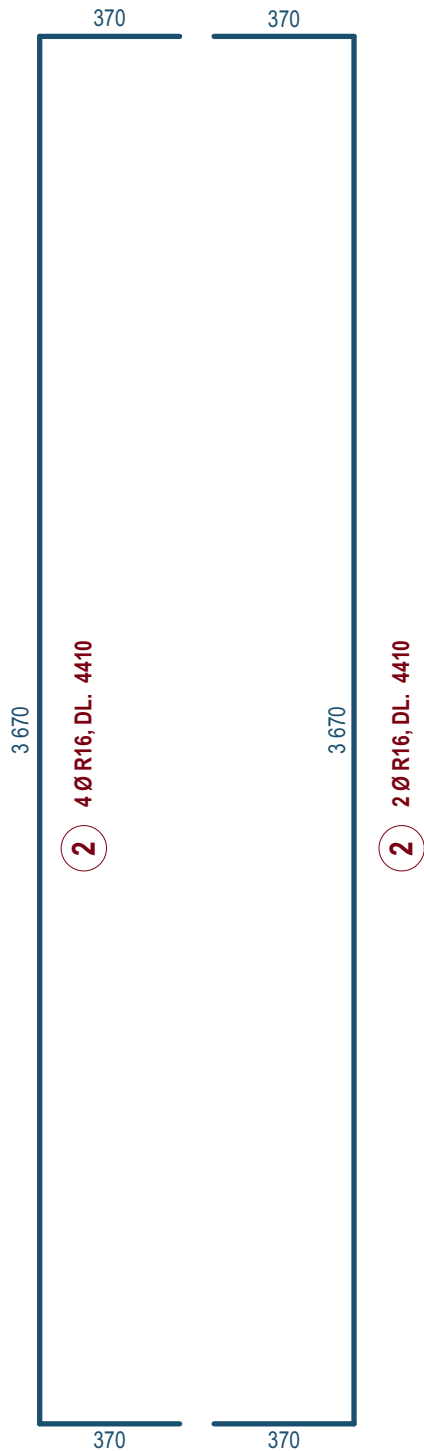
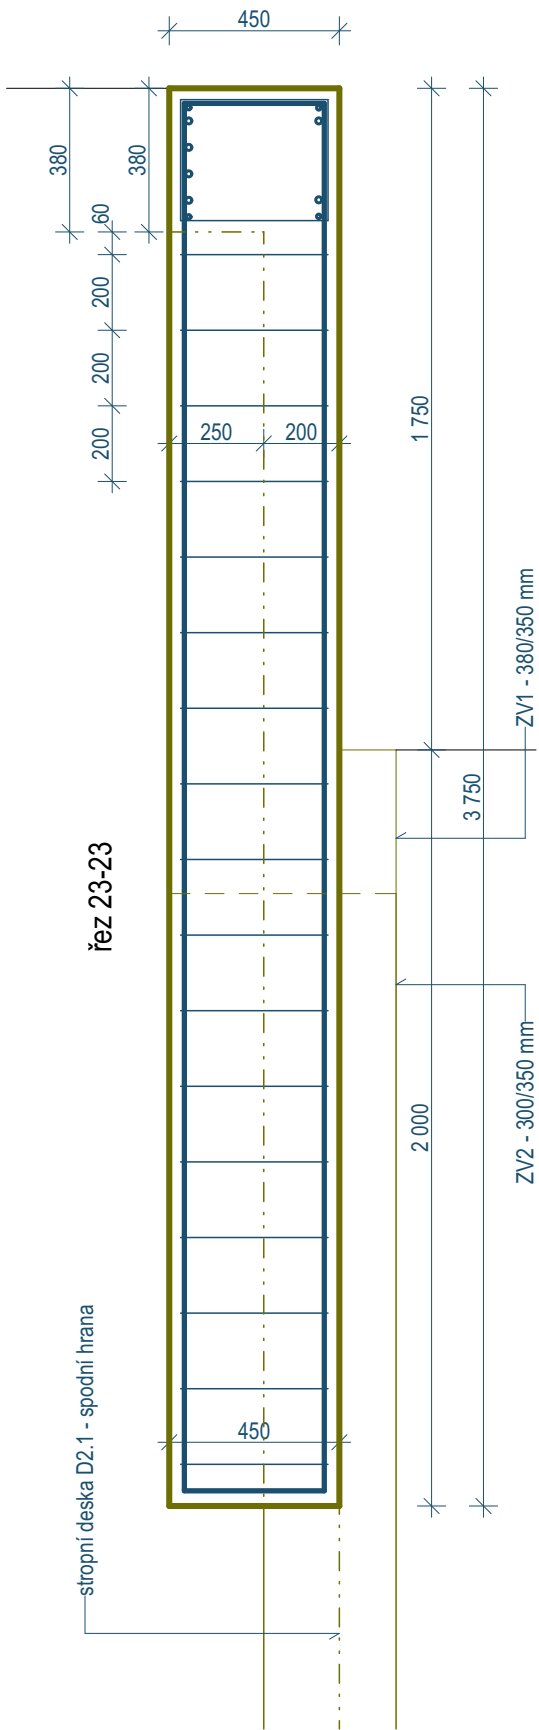
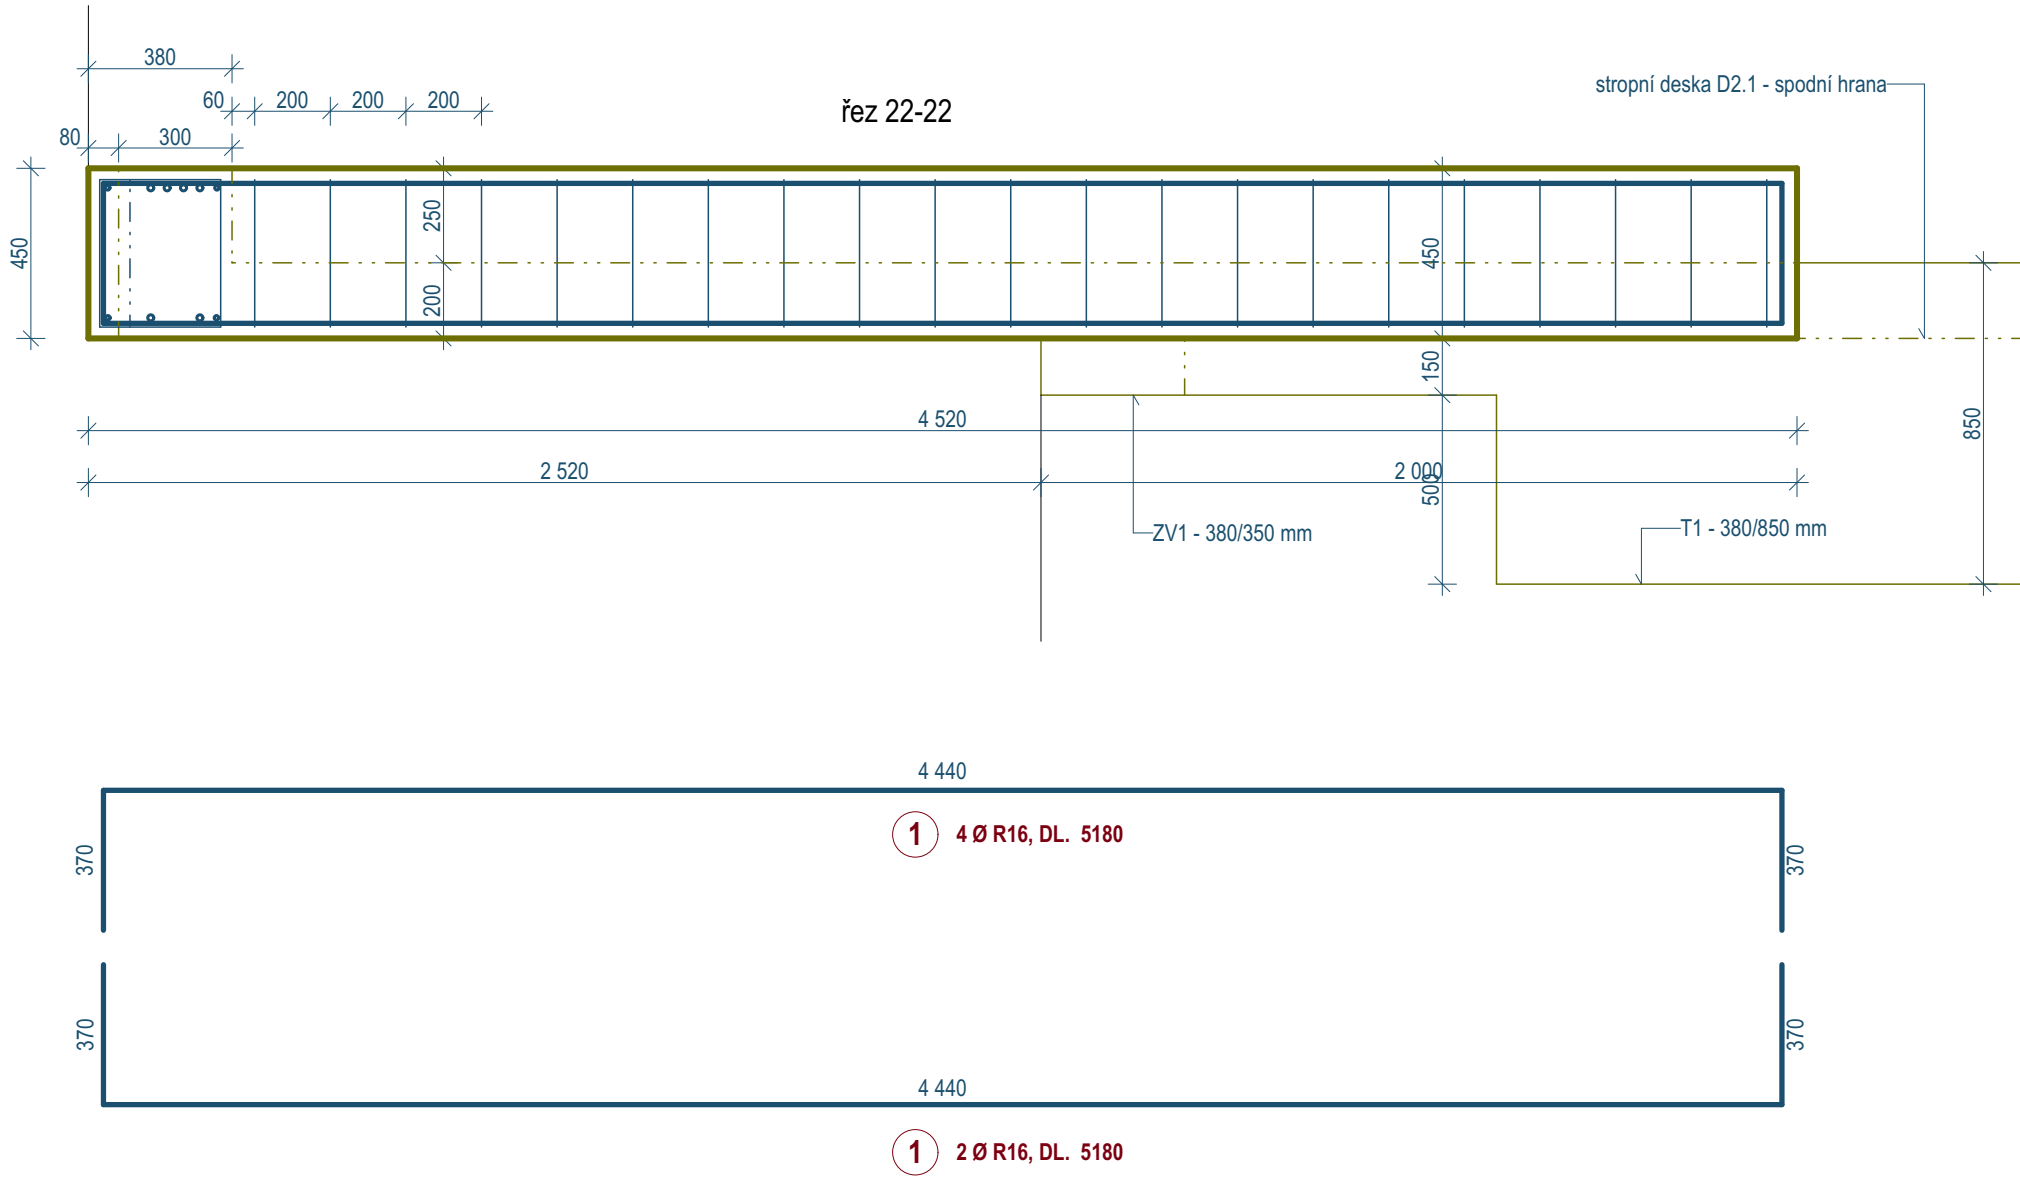


ŽEBRO DESKY ŽD2 (ROHOVÁ KONZOLA) - 380/450 a 300/450mm

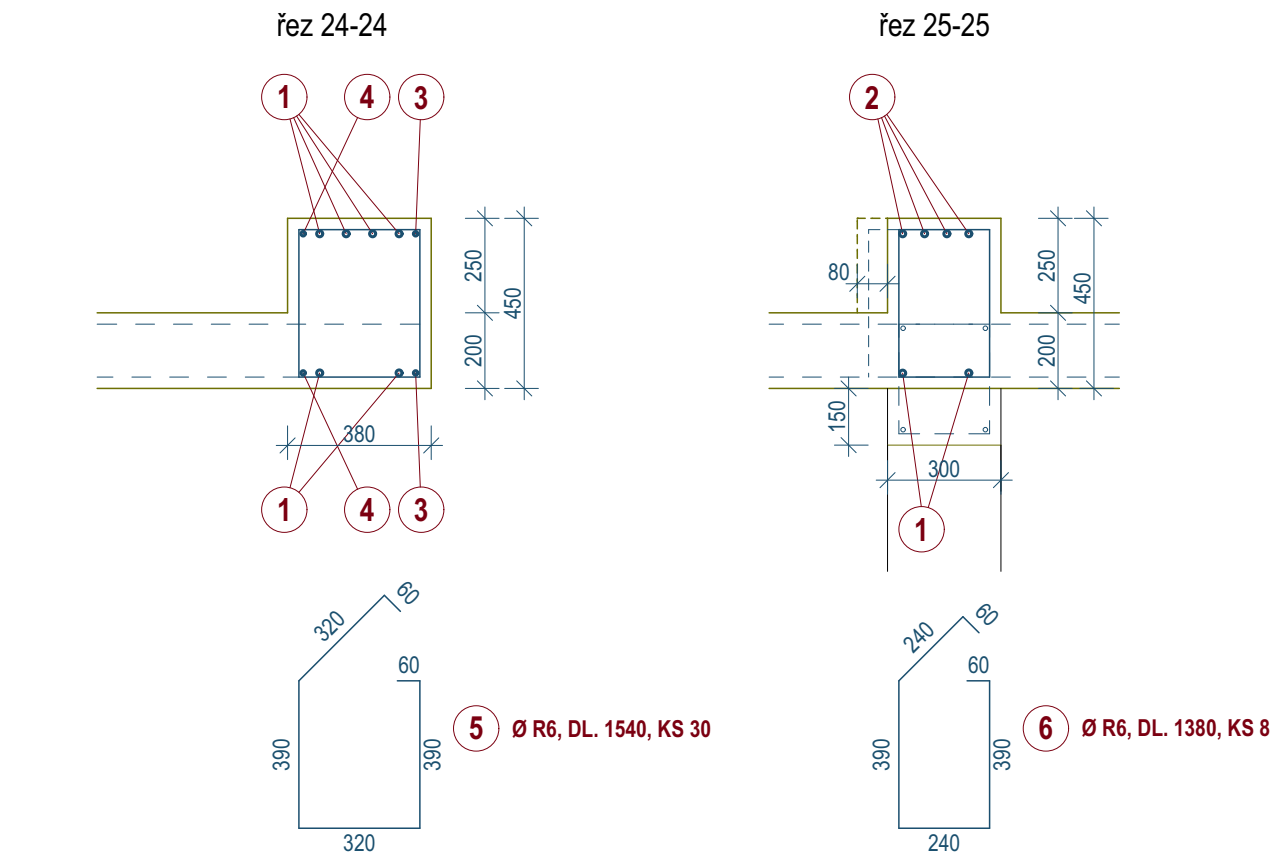

TABULKA VÝZTUŽE

POL. Č.	PROFIL	DÉLKA	POČET KS	OCEL B500B	
				R 8	R 16
ŽD2-1	R 16	5,18	6	-	31,10
ŽD2-2	R 16	4,41	6	-	26,50
ŽD2-3	R 16	3,35	2	-	6,70
ŽD2-4	R 16	2,75	2	-	5,50
ŽD2-5	R 8	1,54	30	46,20	-
ŽD2-6	R 8	1,38	8	11,00	-
DÉLKA CELKEM			m	57,20	69,80
HMOTNOST bm			kg/m	0,395	1,578
HMOTNOST PROFILŮ - SOUČET			kg	22,60	110,10
HMOTNOST CELKEM			kg	132,70	

KRYTÍ VÝZTUŽE MIN. 20mm



BETON C 25/30, OCEL B500B

	zodp. projektant: Ing Milan Sigmund, APLAN Příbram	vypracoval: Milan Rousek	paré:
	stavebník: Obec Bohutín, Vysoká Pec 140, 26241 Bohutín - Vysoká Pec		
PROJEKČNÍ ATELIER Nám. Dr. Josefa Theurera 203 261 01 Příbram II telefon: 318 628 077 e-mail: aspira@aspira.cz	místo stavby: k.ú. Bohutín, parc.č. 36/1, 504 a 808/5, okres Příbram		č.zak.: /2025
	stavba: PŘÍSTAVBA A STAVEBNÍ ÚPRAVY ZŠ BOHUTÍN VČ. ZPEVNĚNÝCH PLOCH, OPLŮCENÍ, IS A ZELENĚ SO-01: PŘÍSTAVBA OBJEKTU ZŠ SO-02: STAVEBNÍ ÚPRAVY STAV. OBJEKTU ZŠ		stupeň PD: dokumentace pro provádění stavby datum: červen 2025
	výkres: D.3.4 Stavební konstrukční řešení - výkresová část VÝKRES VÝZTUŽE - ROHOVÁ KONZOLA		mřítko: 1:20 číslo výkresu: 13
projekty • architektura • stavby			