
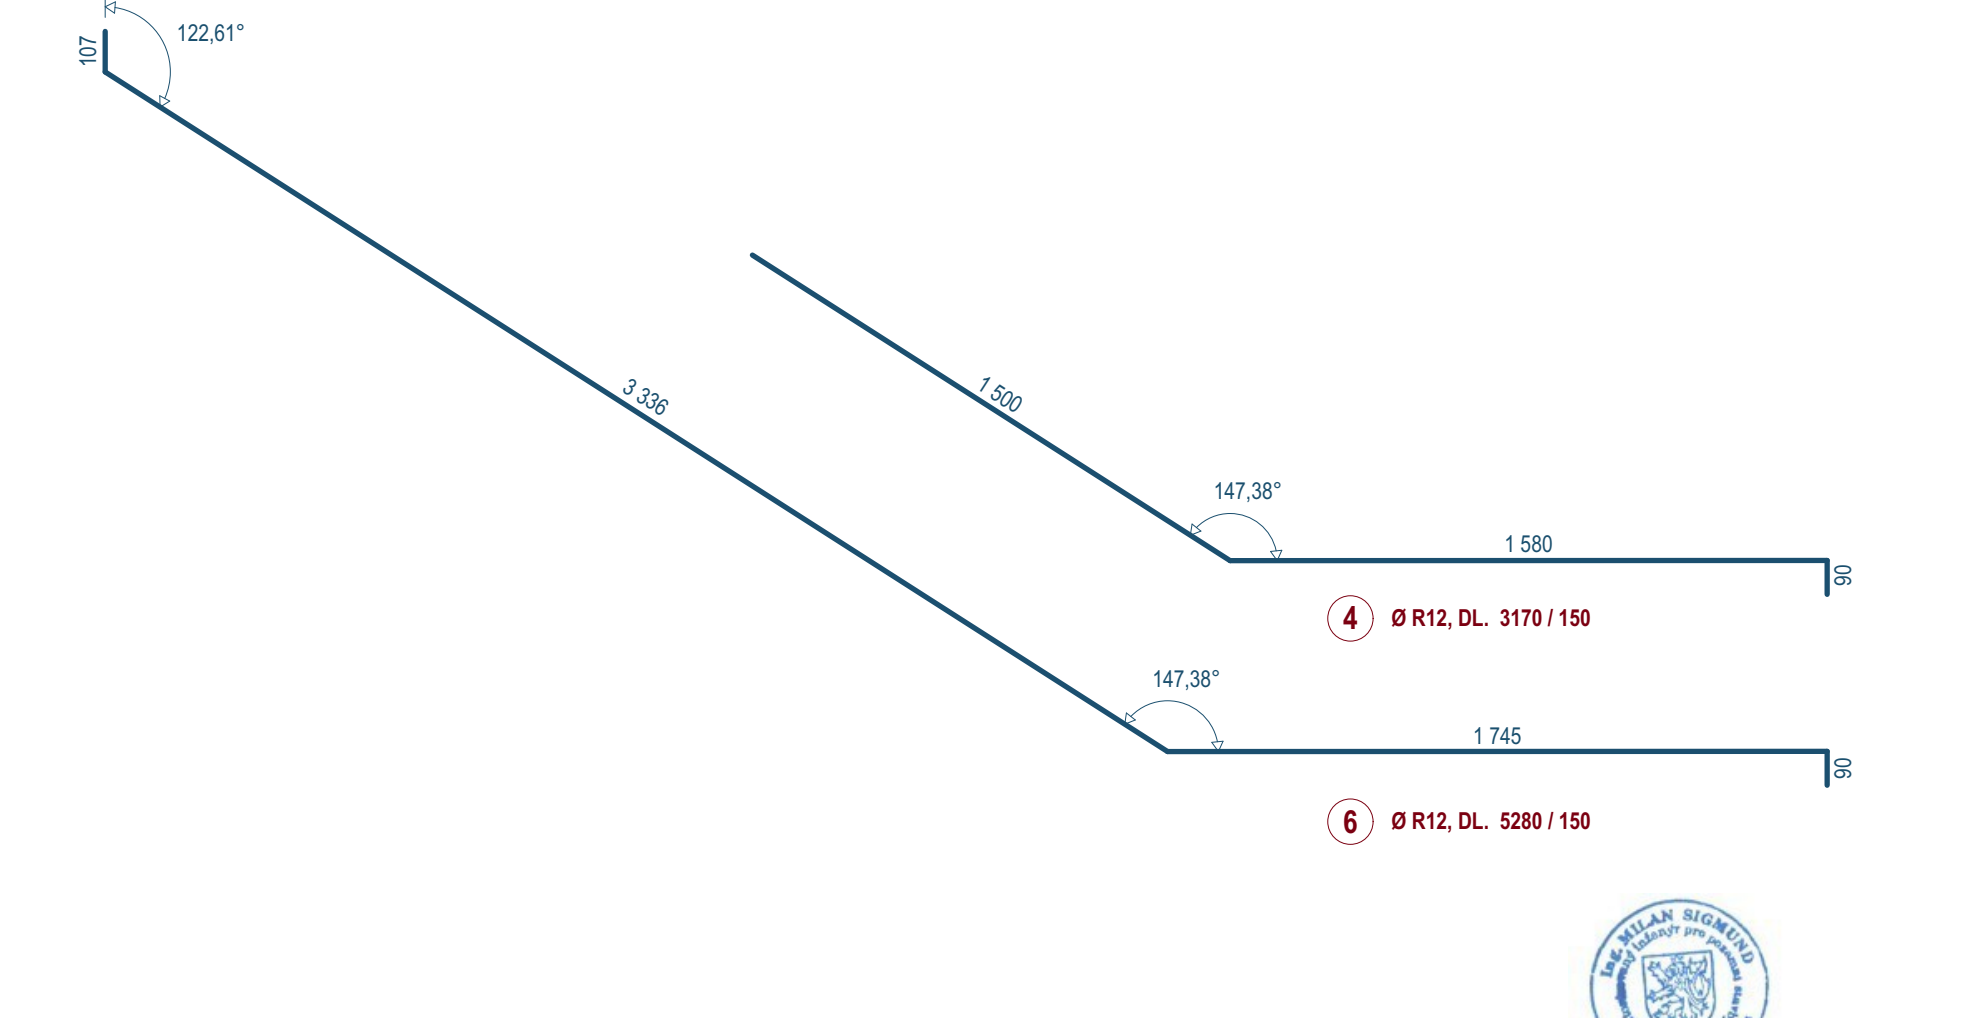
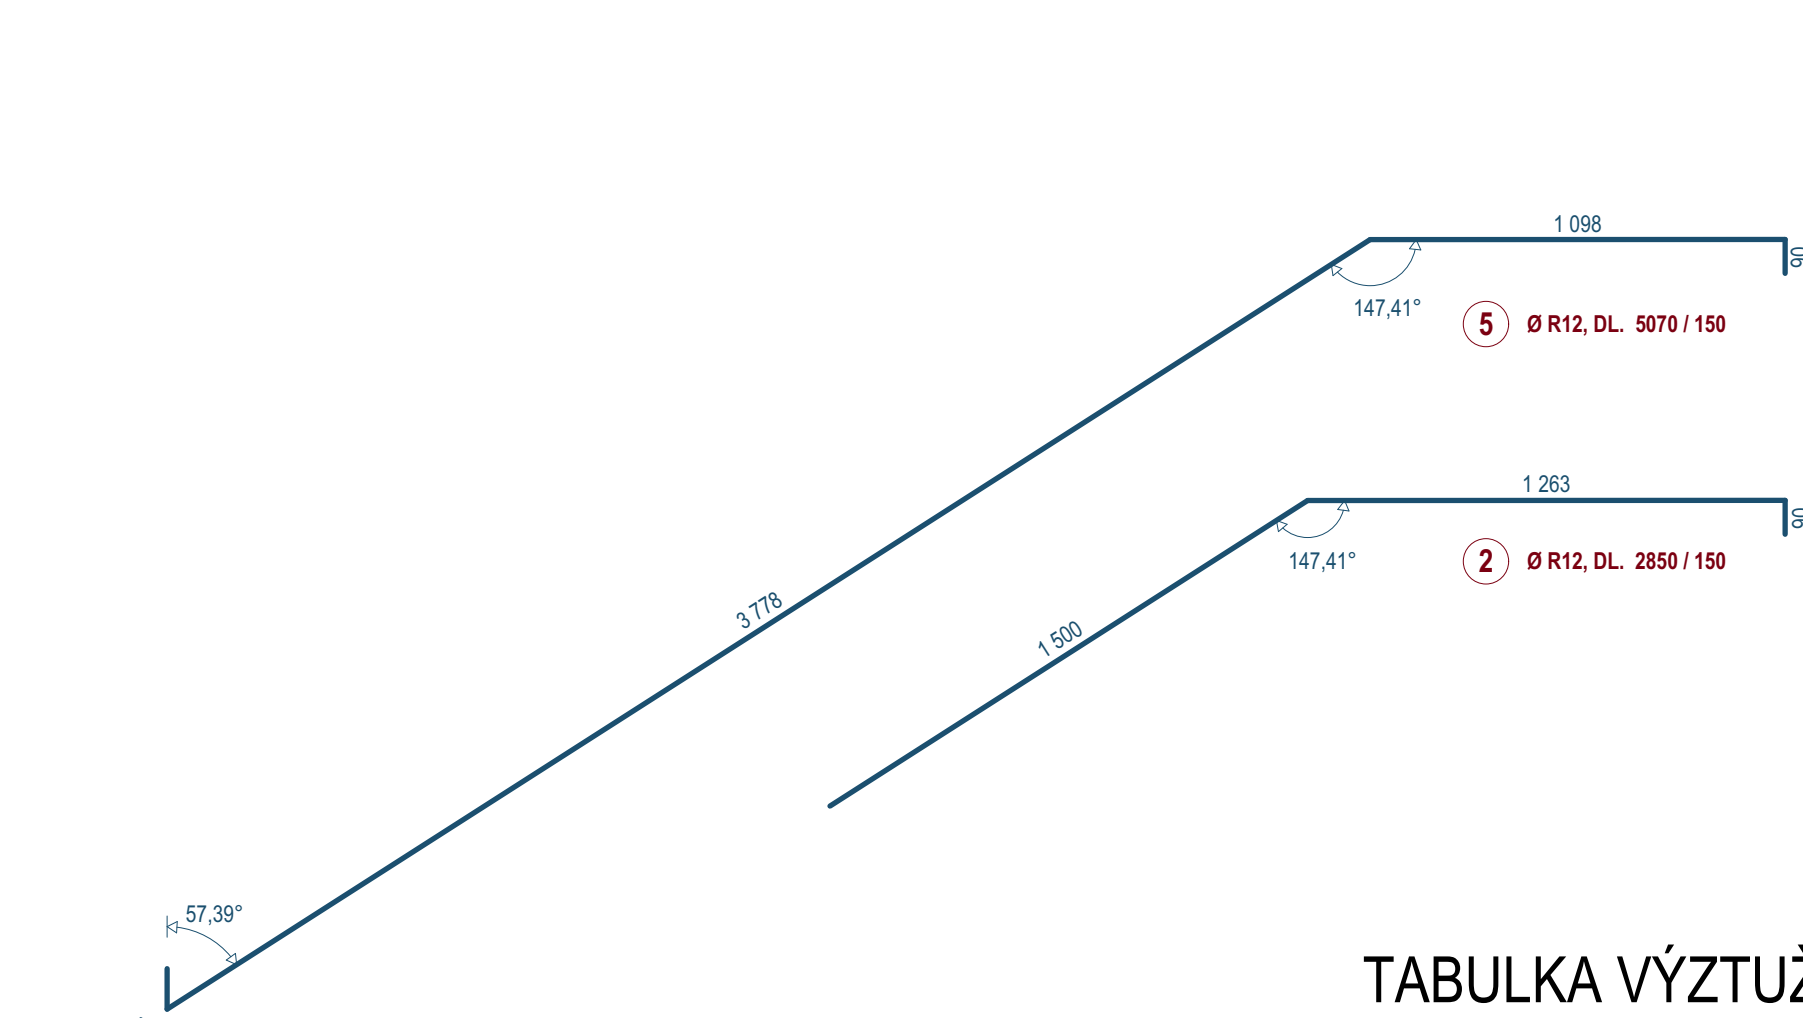
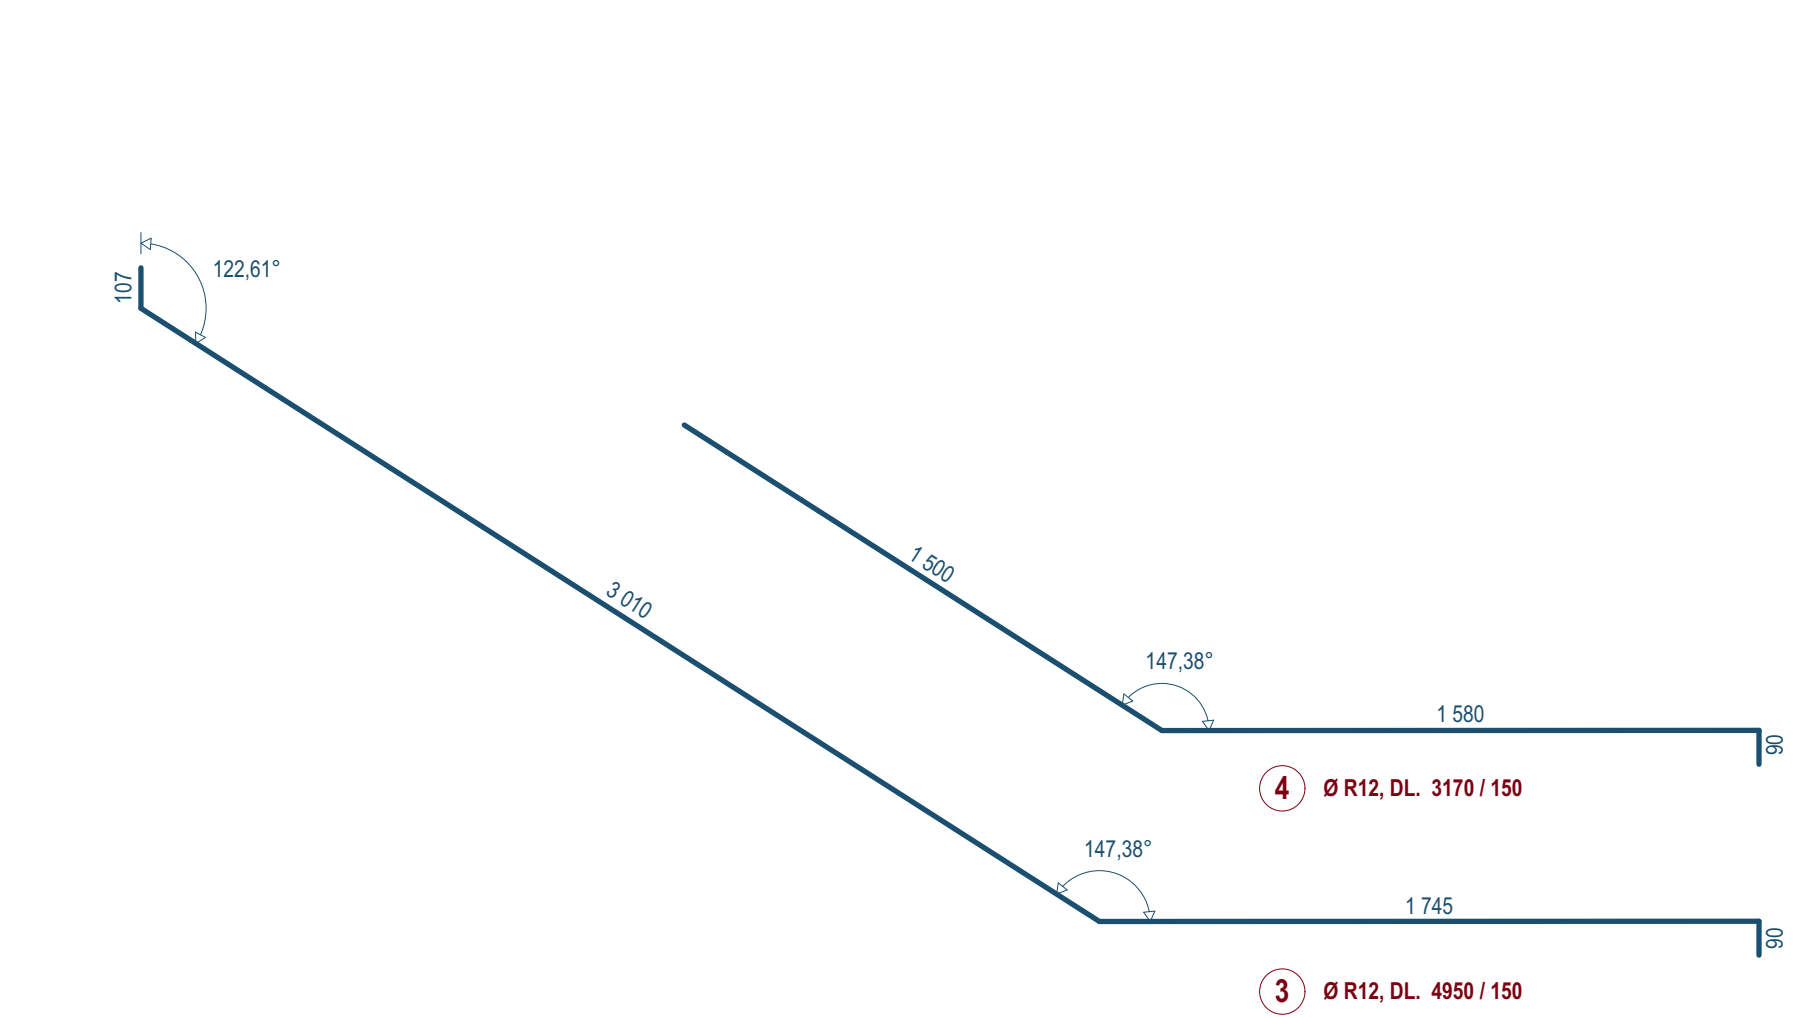
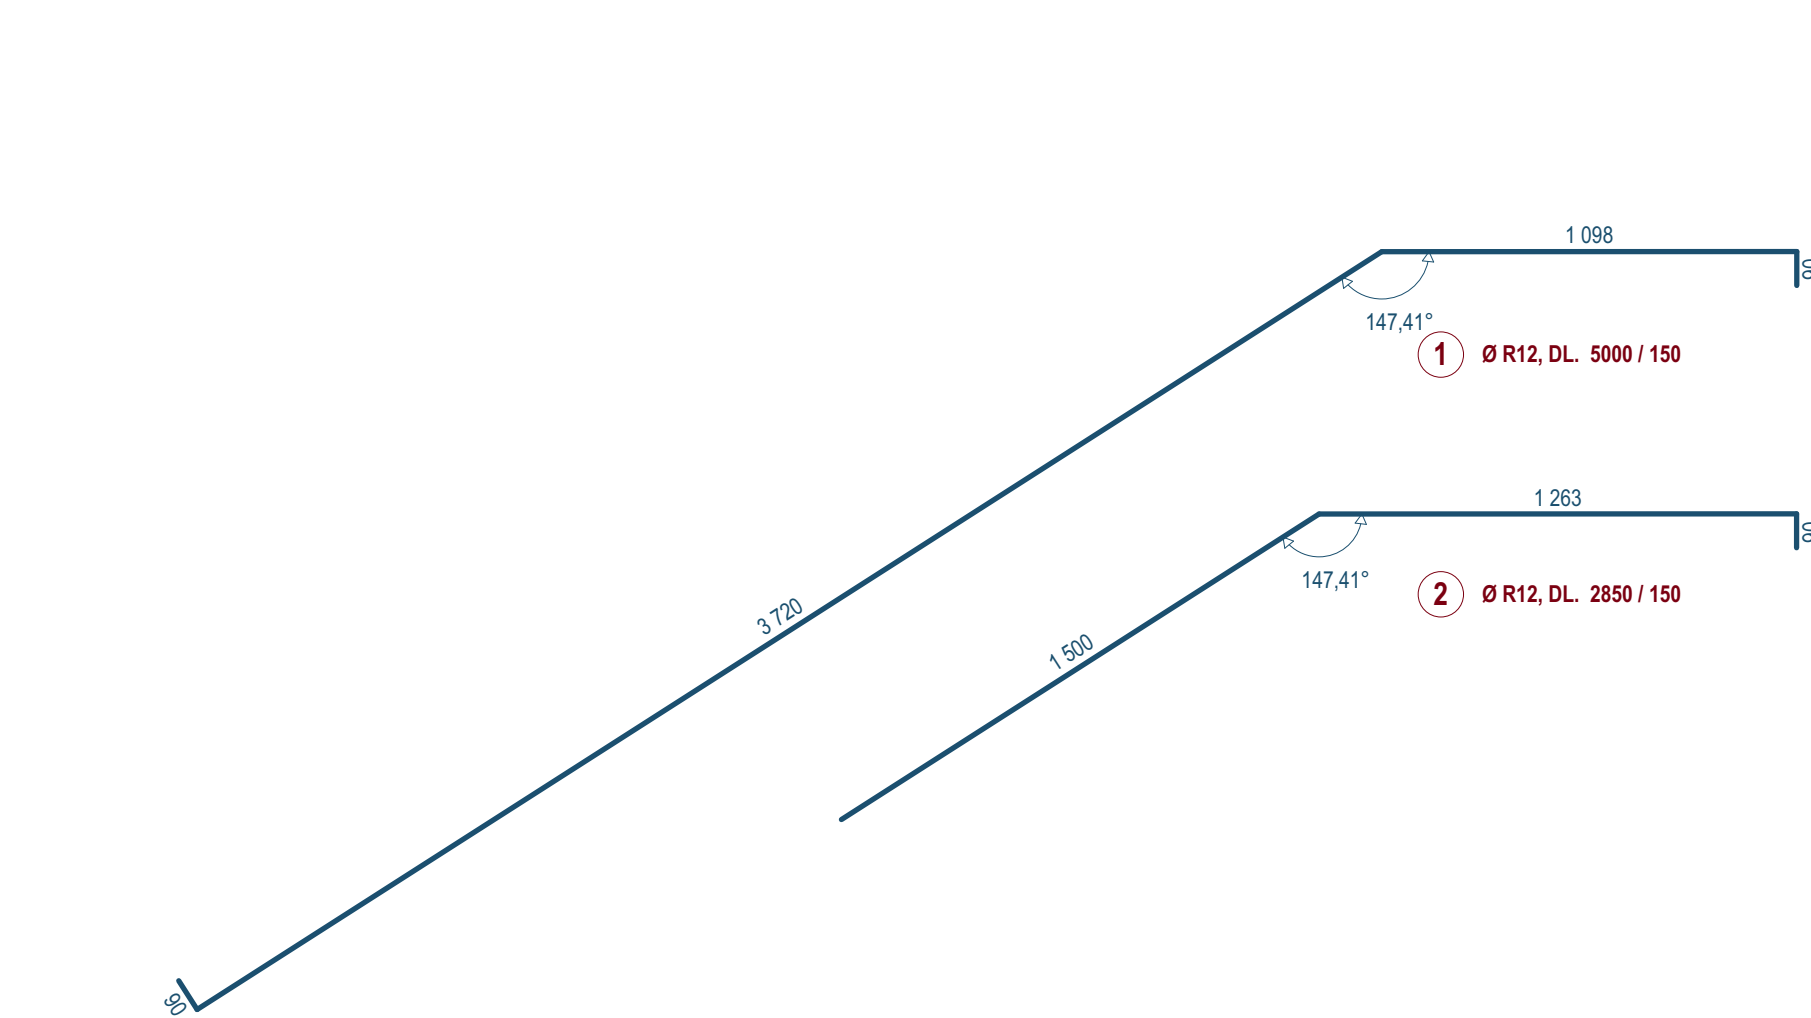
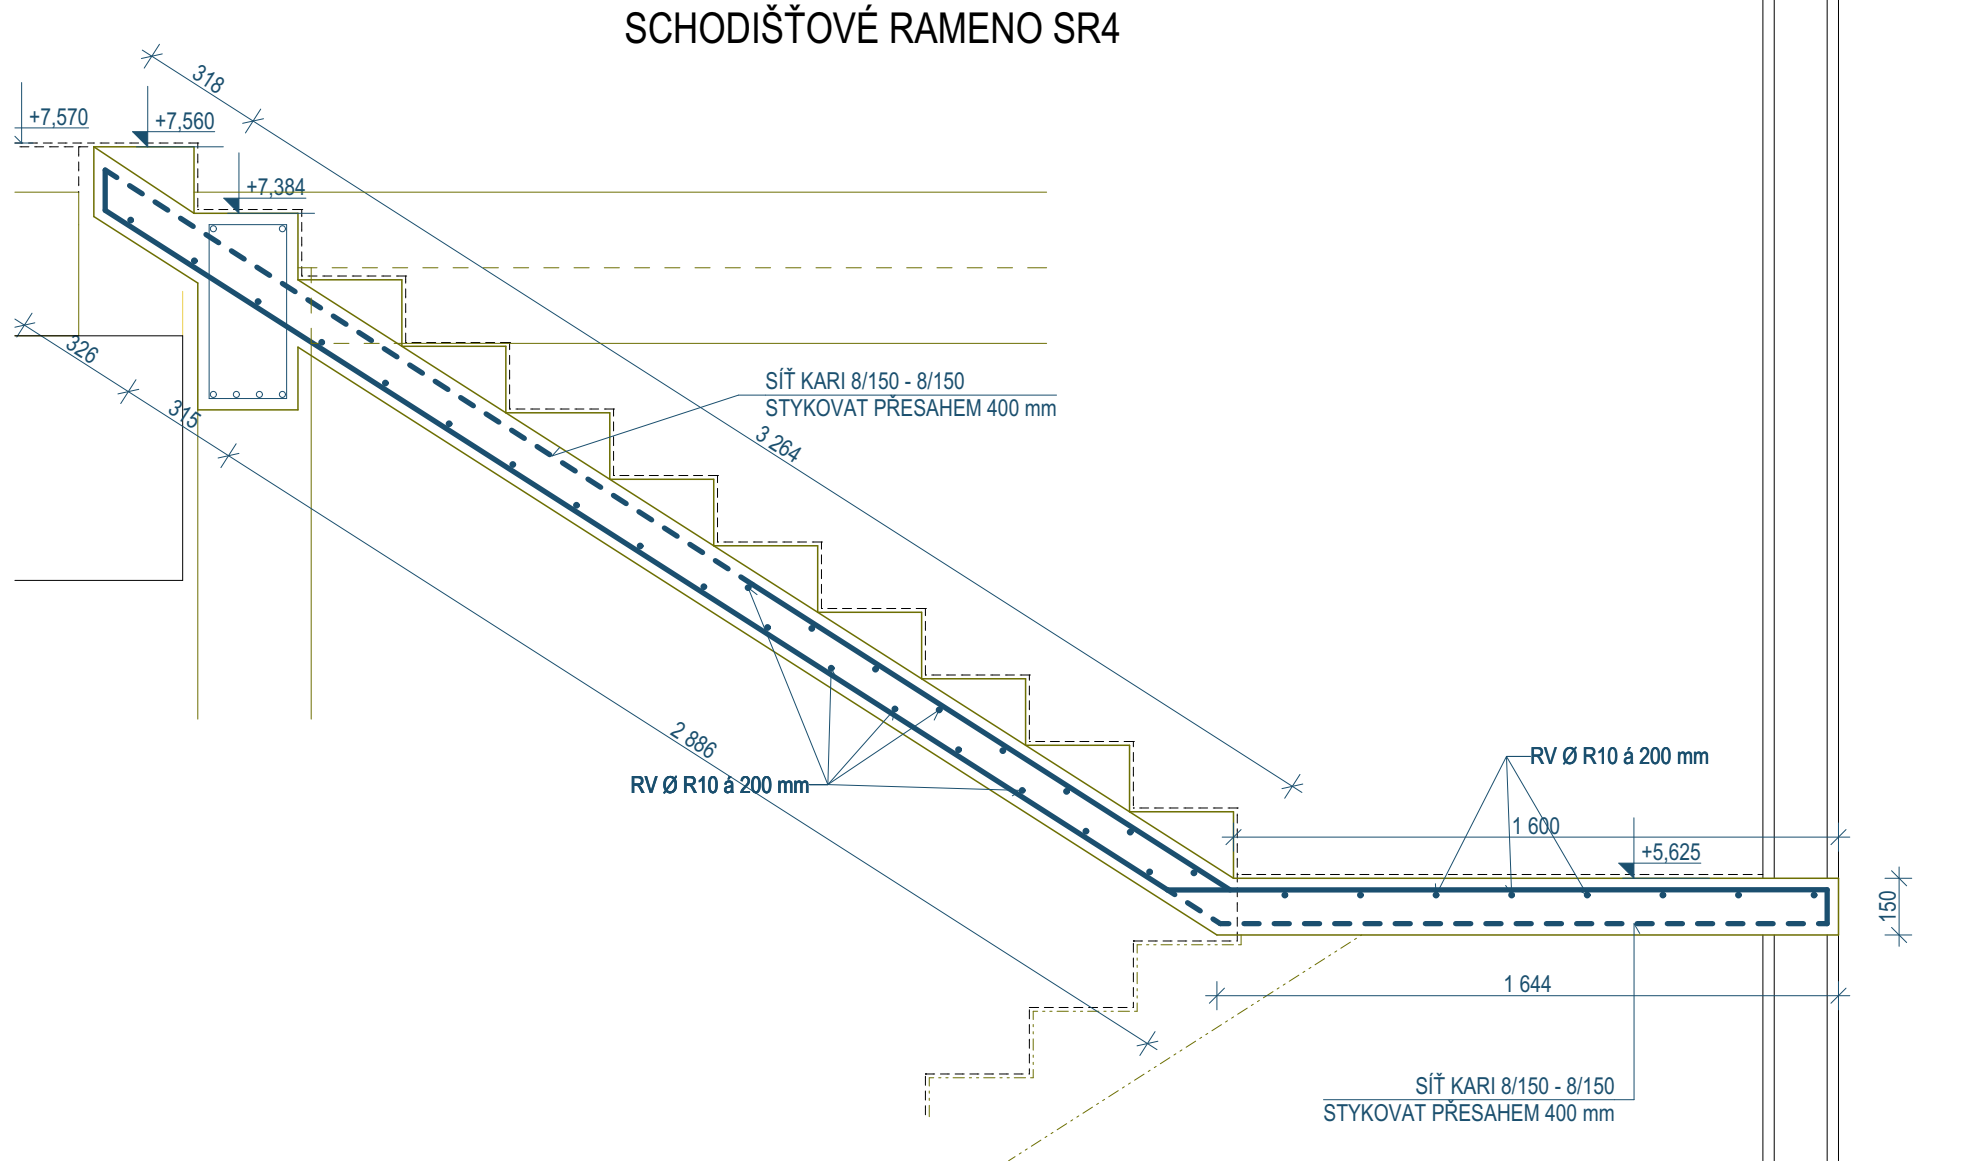
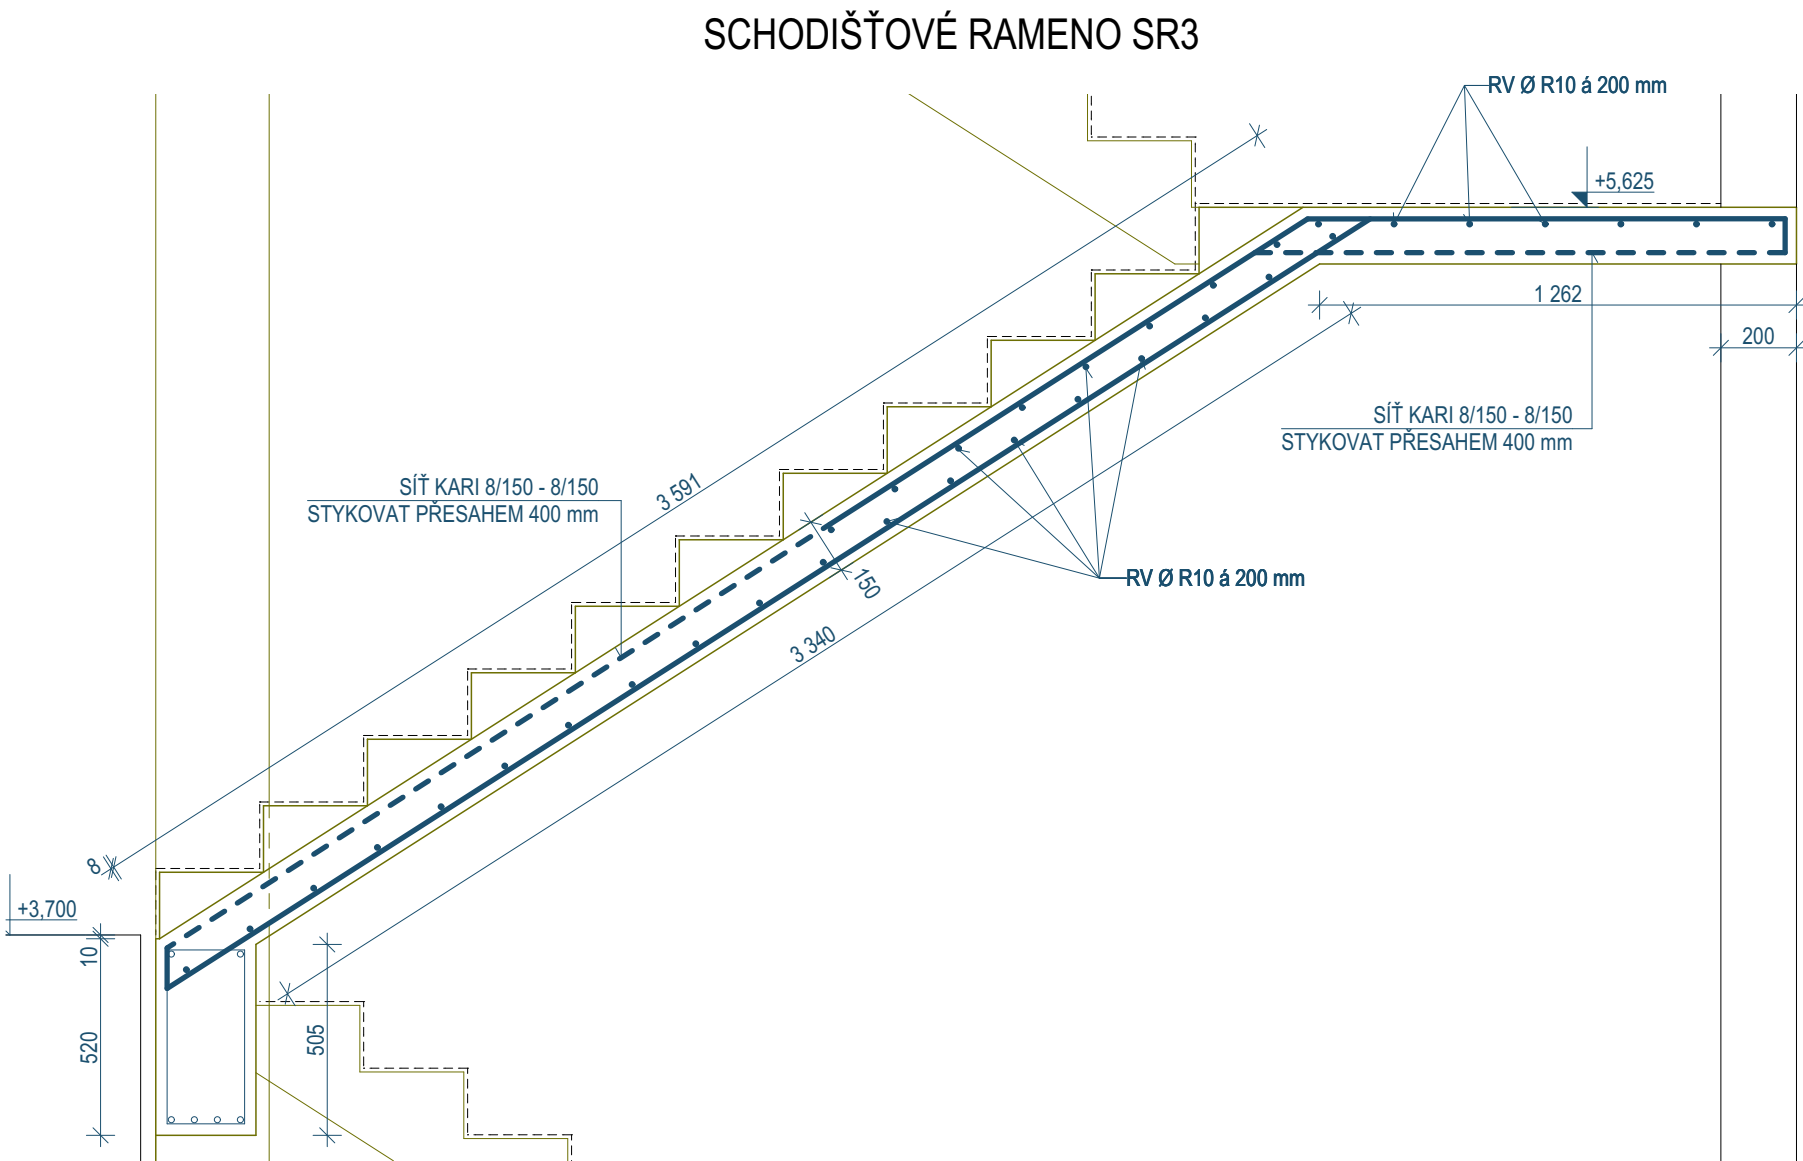
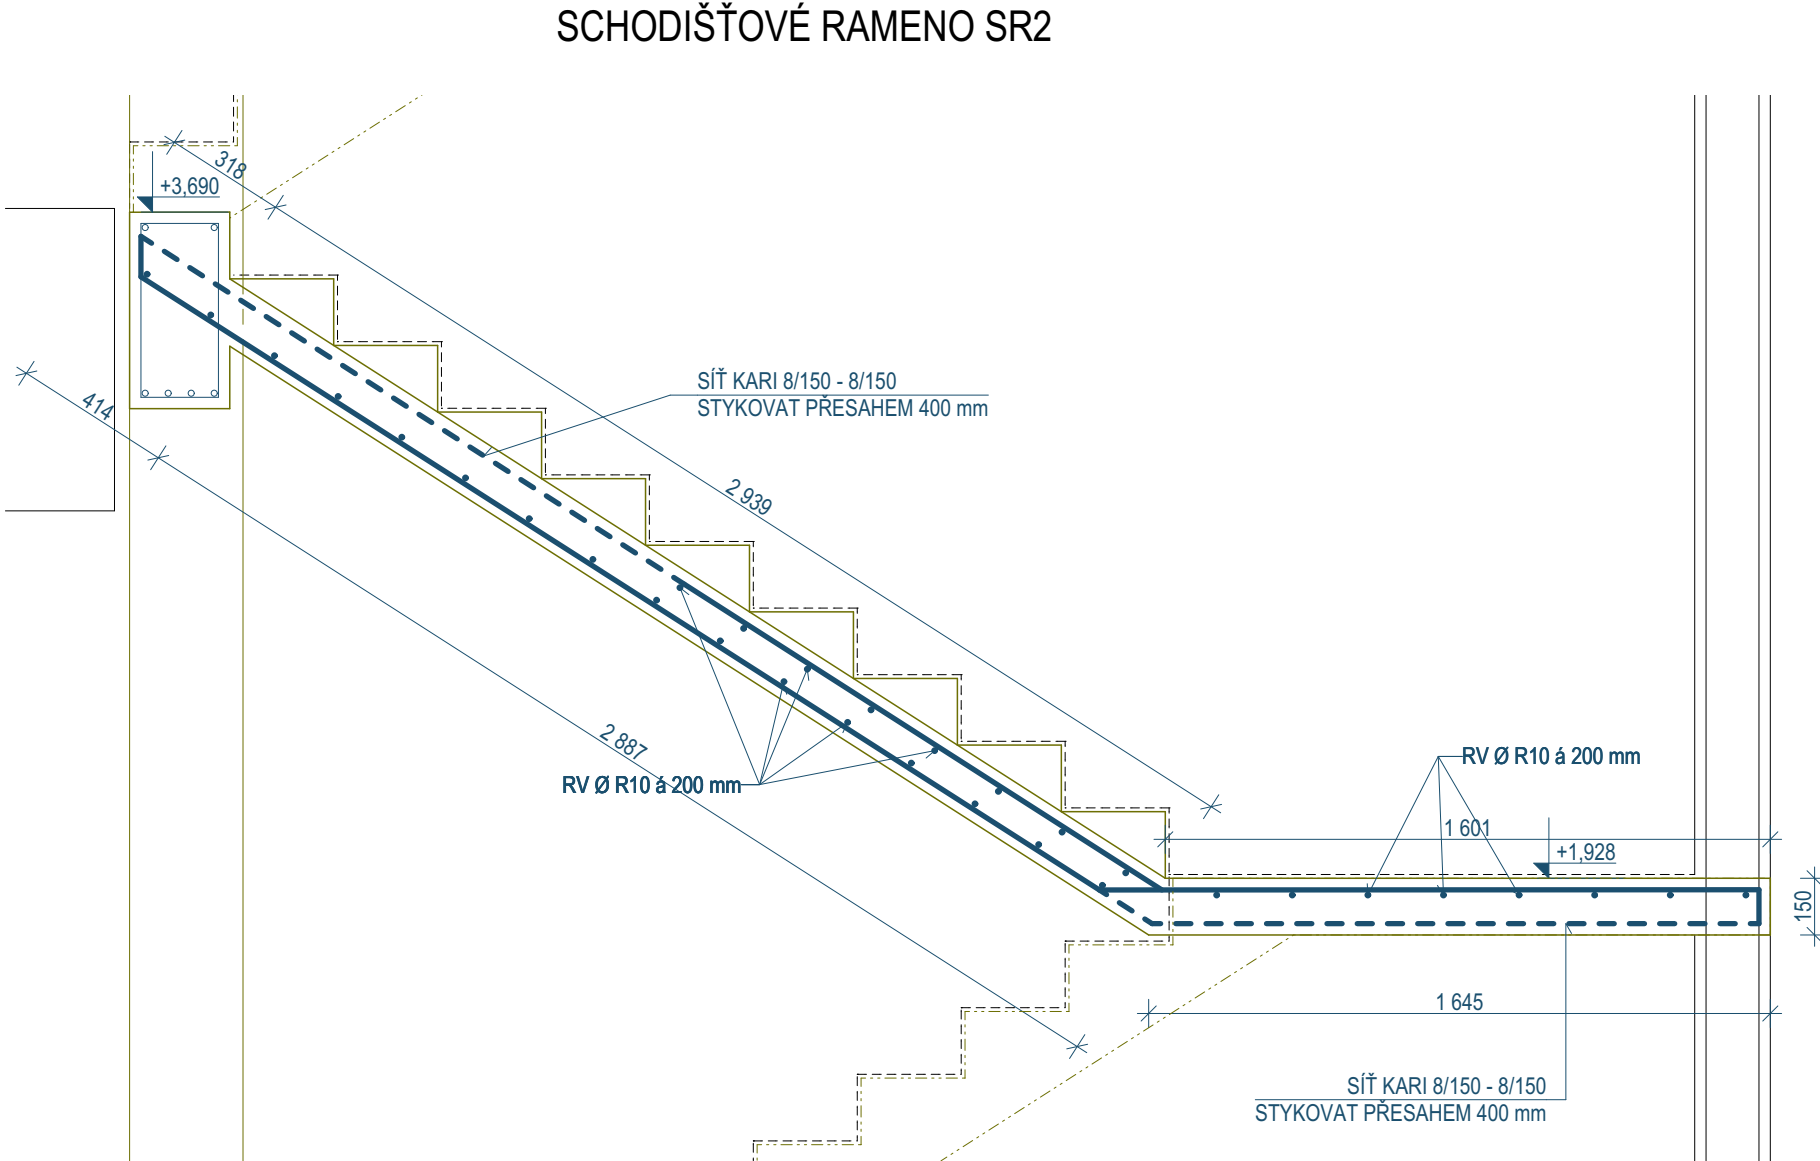


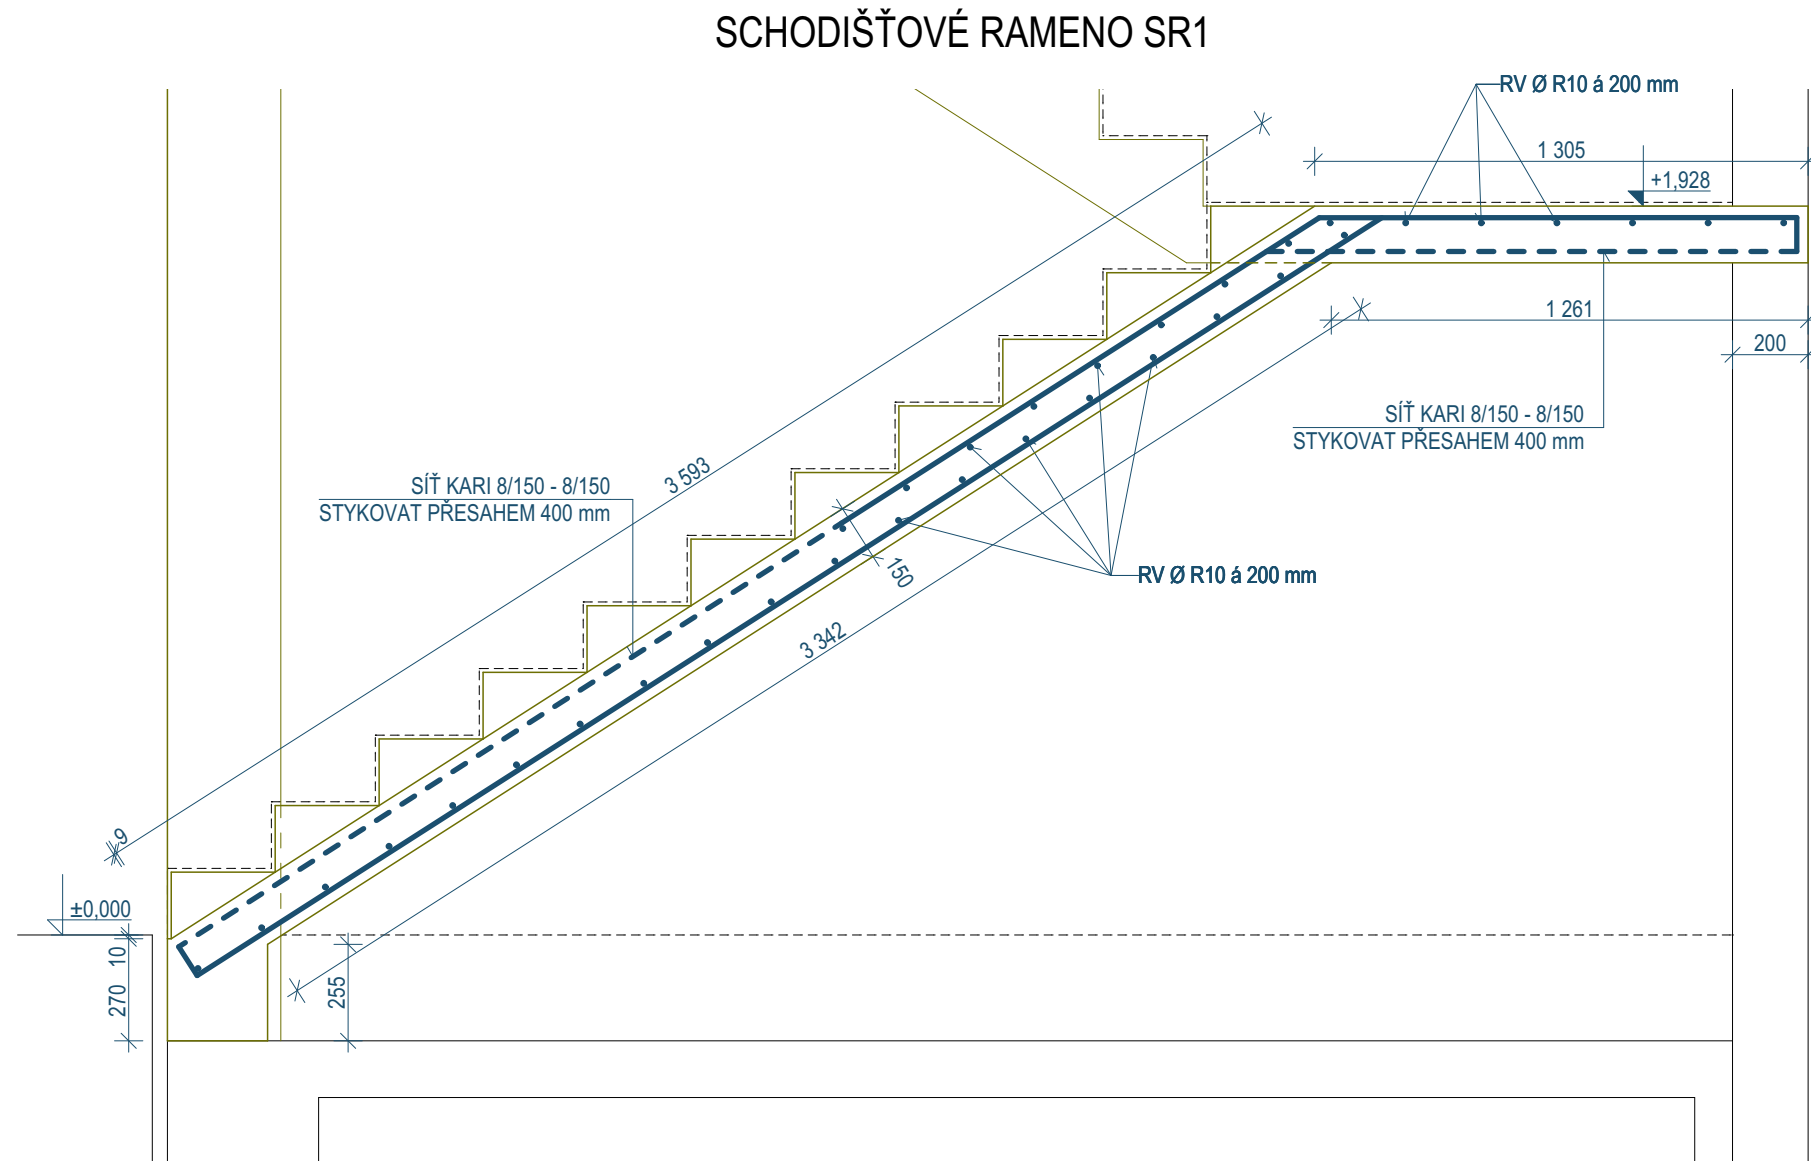

TABULKA VÝZTUŽE

POL. Č.	PROFIL	DÉLKA	POČET KS	OCEL B500B	
				R 10	R 12
1	R 12	5,00	9	-	45,00
2	R 12	2,85	18	-	51,30
3	R 12	4,95	9	-	44,60
4	R 12	3,17	18	-	57,10
5	R 12	5,07	9	-	45,60
6	R 12	5,28	9	-	47,50
RV	R 10	-	-	164,40	-
DÉLKA CELKEM		m		29,50	903,30
HMOTNOST bm		kg/m		0,617	0,888
HMOTNOST PROFILŮ - SOUČET		kg		18,20	802,10
HMOTNOST CELKEM		kg		1723,70	

SIŤ KARI 8/150 - 8/150,
PLOCHA DOLNÍ I HORNÍ VÝZTUŽE 22,00 + 10% STYKOVÁNÍ = CELKEM 24,20 m²

KRYTÍ VÝZTUŽE MIN. 20mm

BETON C 25/30, OCEL B500B

 PROJEKČNÍ ATELIER Nám. Dr. Josefa Theurera 203 261 01 Příbram II telefon: 318 628 077 e-mail: aspira@aspira.cz	zodp. projektant: Ing. Milan Sigmund, APLAN Příbram		výpracoval: Milan Rousek	paré: -
	stavba: Obec Bohutín, Vysoká Pec 140, 26241 Bohutín - Vysoká Pec			
místo stavby: č. k. Bohutín, parc. č. 504, 504 a 508/5, okres Příbram		č. zak.: /2025		
stavby: PŘÍSTAVBA A STAVEBNÍ ÚPRAVY ZŠ BOHUTÍN vč. zpevněných ploch, oplocení, sítě SO-01: PŘÍSTAVBA OBJEKTU ZŠ SO-02: STAVEBNÍ ÚPRAVY STAV. OBJEKTU ZŠ		stavební PD dokumentace pro provádění stavby datum: červen 2025		
výkres: D.3.4 Stavebně konstrukční řešení - výkresová část VÝKRES VÝZTUŽE - DESKY SCHODIŠTĚ		mřížka: číslo výkresu: 14		1:20