




DVOUSTUPŇOVÝ ZÁKLADOVÝ PÁS ZP1 - š. 800 mm, v. 2150 mm
(celková délka zákl. pásu 17,90 m)

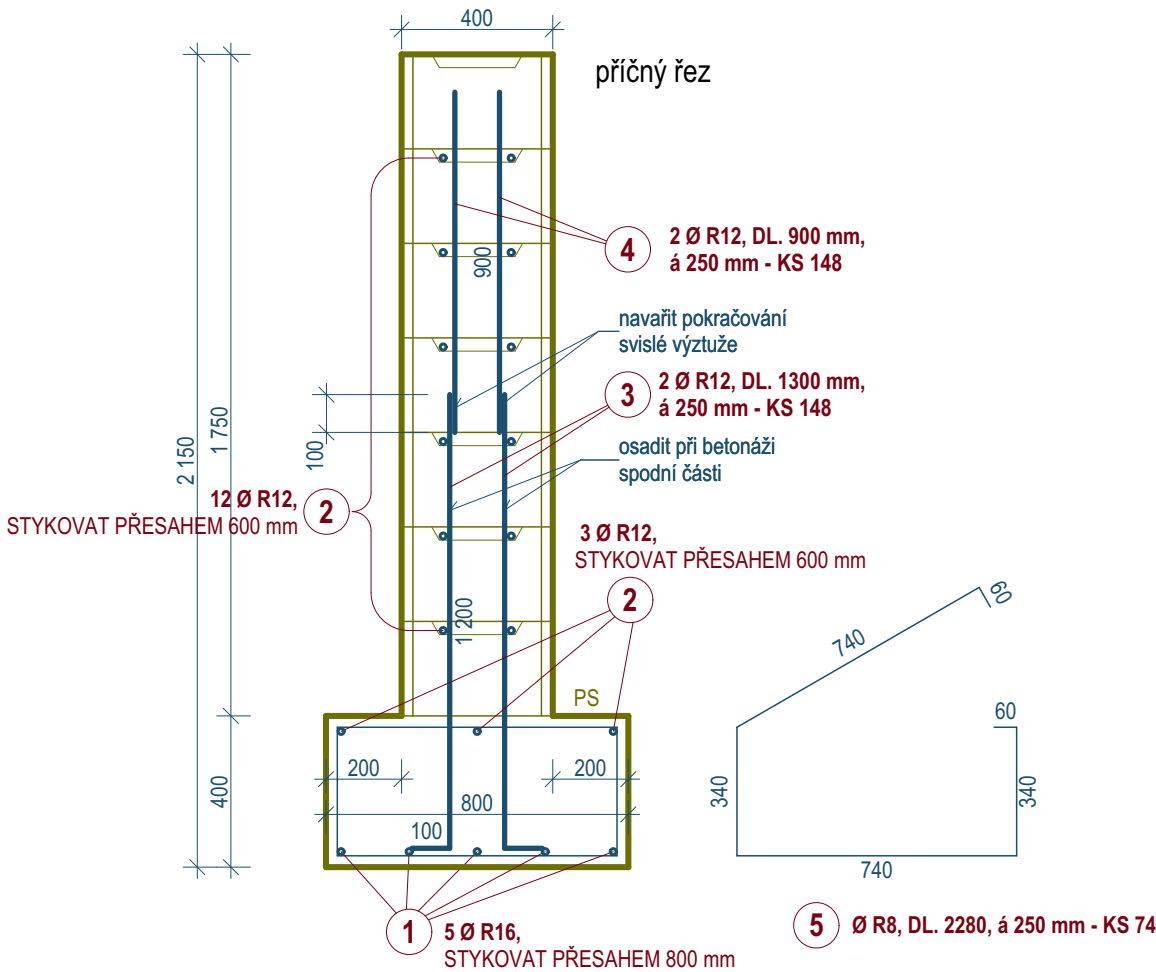

DVOUSTUPŇOVÝ ZÁKLADOVÝ PÁS ZP2 - š. 1000 mm, v. 1400 mm
(celková délka zákl. pásu 12,70 m)

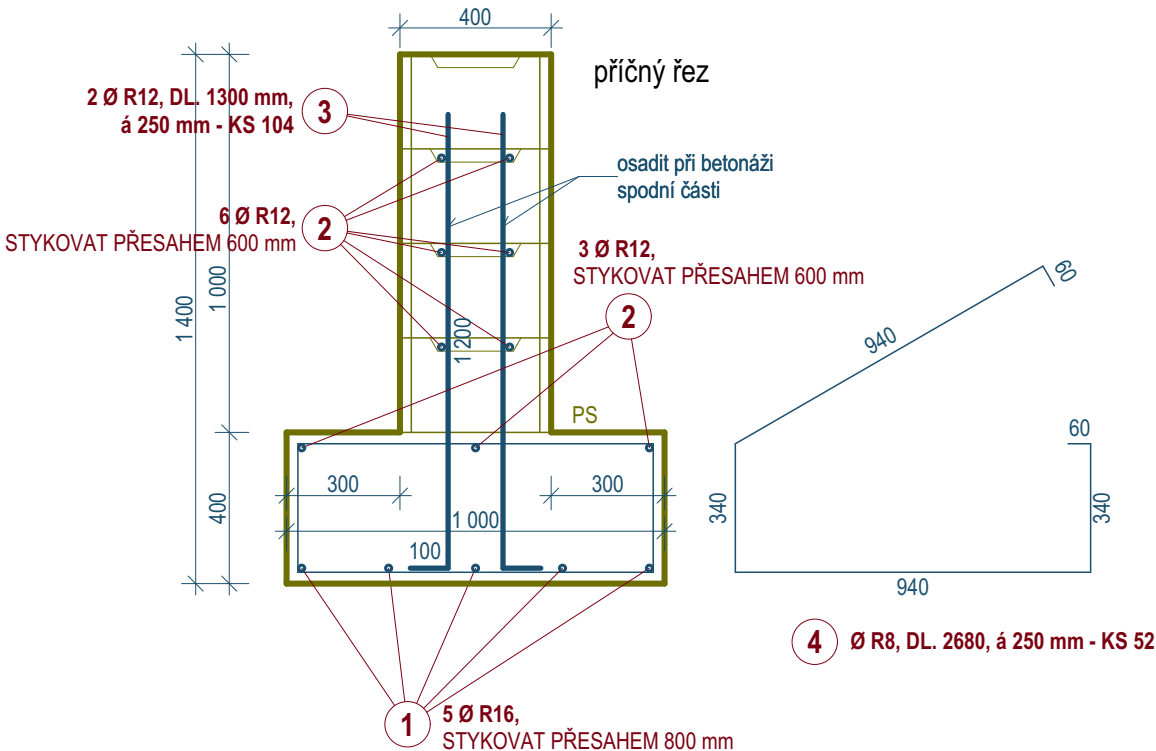

ZÁKLADOVÁ DESKA VÝTAHOVÉ ŠACHTY ZDŠ1 3300 / 2450 mm, tl. 300 mm

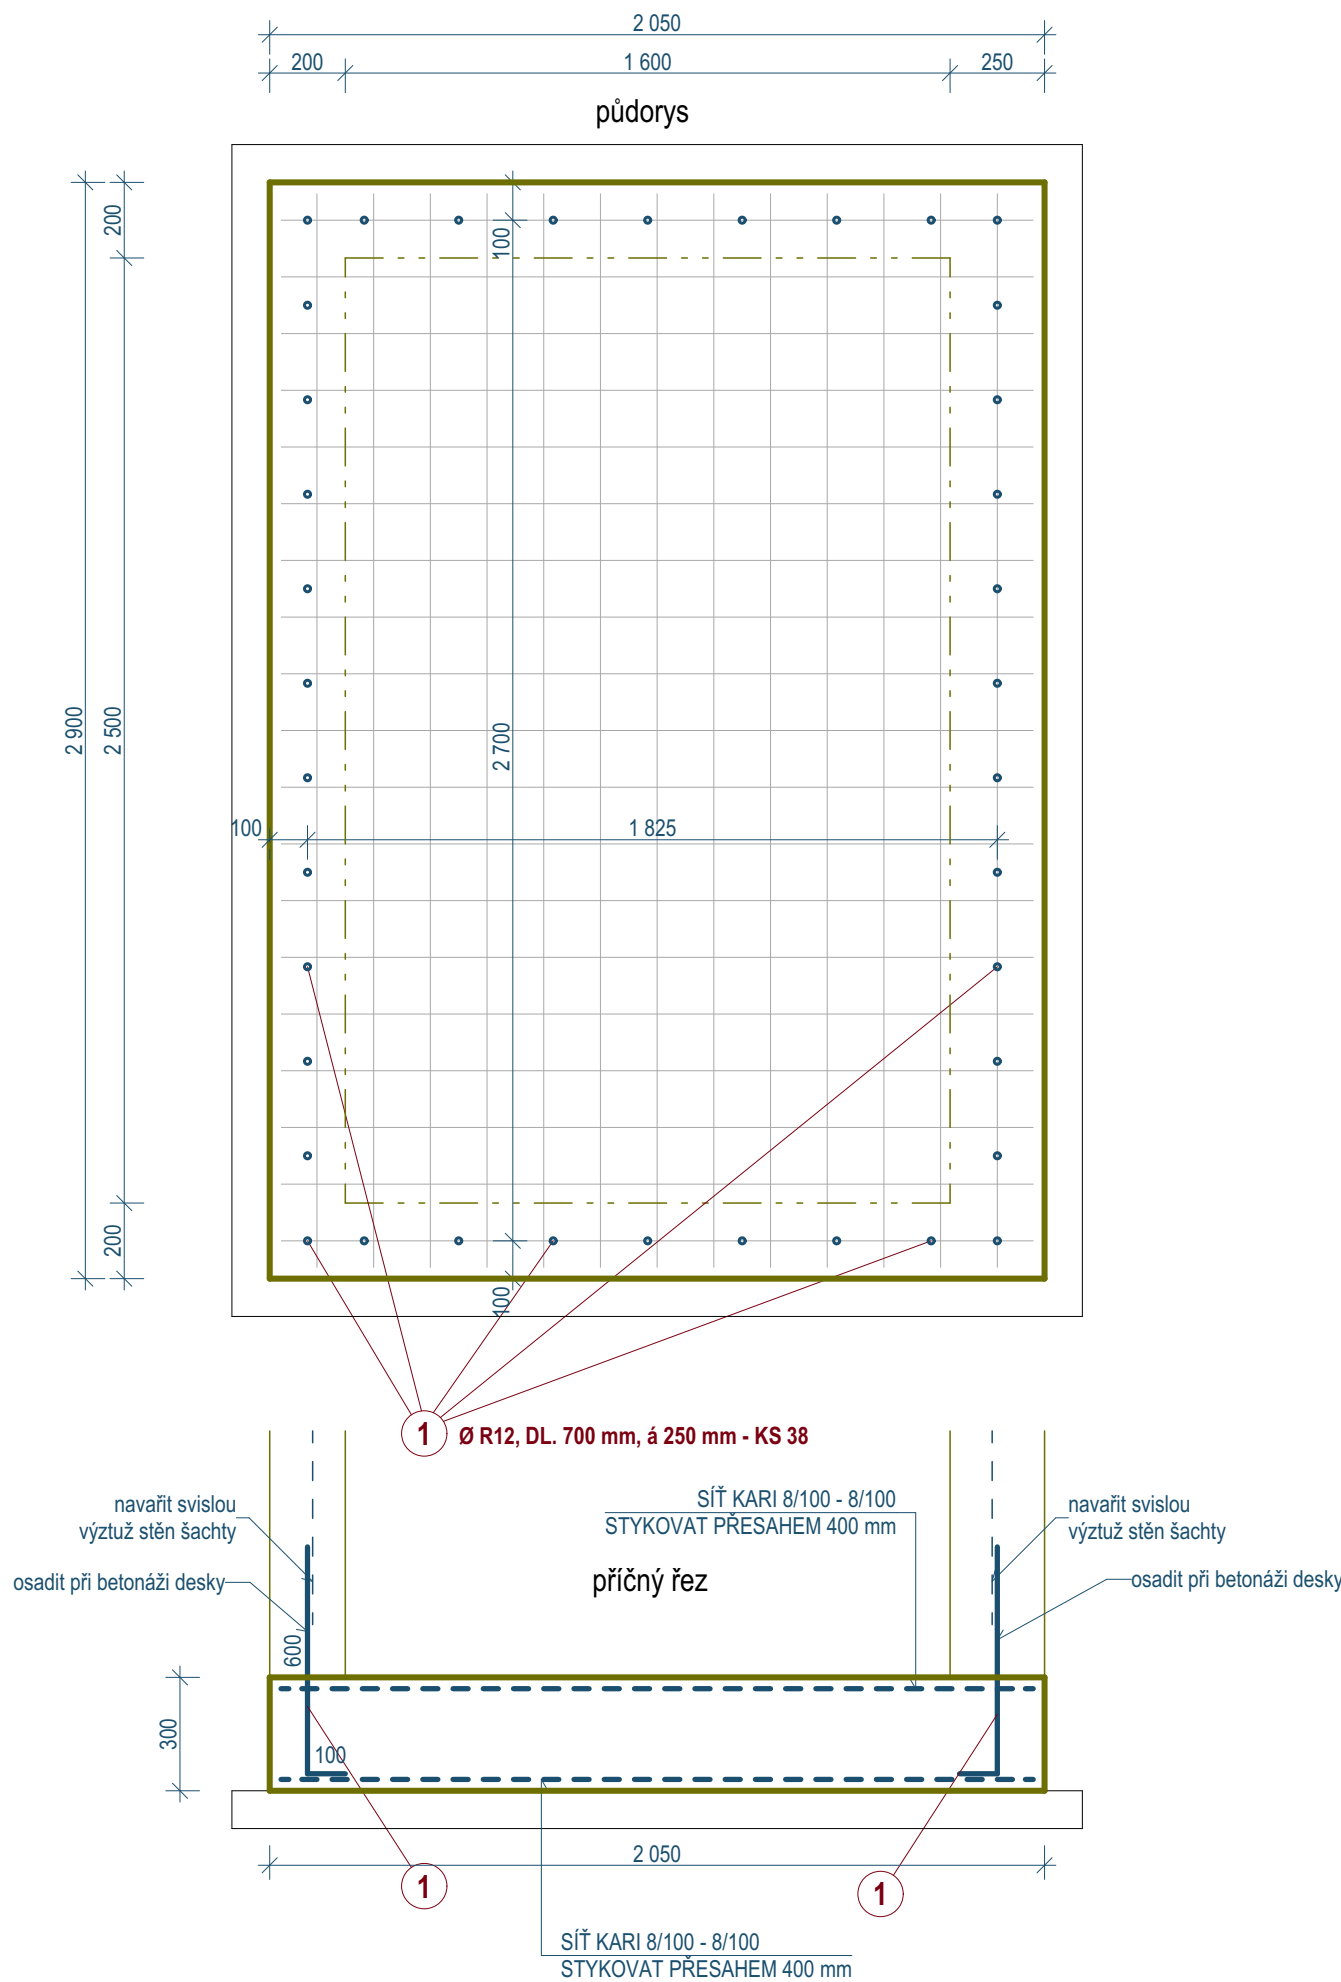

TABULKA VÝZTUŽE

POL. Č.	PROFIL	DÉLKA	POČET KS	OCEL B500B		
				R 8	R 12	R 16
ZP1-1	R 16	20,00	5	-	-	100,00
ZP1-2	R 12	20,00	15	-	300,00	-
ZP1-3	R 12	1,30	148	-	192,40	-
ZP1-4	R 12	0,90	148	-	133,20	-
ZP2-1	R 16	15,00	5	-	-	75,00
ZP2-2	R 12	15,00	9	-	135,00	-
ZP2-3	R 12	1,30	104	-	135,20	-
ZP1-5	R 8	2,68	74	198,30	-	-
ZP2-4	R 8	2,28	52	118,60	-	-
ZDŠ-1	R 12	0,70	38	-	26,60	-
DÉLKA CELKEM				m	316,90	922,40
HMOTNOST bm				kg/m	0,395	0,888
HMOTNOST PROFILŮ - SOUČET				kg	125,20	819,10
HMOTNOST CELKEM				kg	1220,50	

SÍŤ KARI 8/100 - 8/100,
PLOCHA DOLNÍ I HORNÍ VÝZTUŽE 11,40 + 10% STYKOVÁNÍ = CELKEM 12,50 m²



BETON C 25/30, OCEL B500B

	zodp. projektant: Ing.Milan Sigmund, APLAN Příbram		vypracoval: Milan Rousek		paré:
	stavebník: Obec Bohutín, Vysoká Pec 140, 26241 Bohutín - Vysoká Pec				
PROJEKČNÍ ATELIER Nám. Dr. Josefa Theurera 203 261 01 Příbram II telefon: 318 628 077 e-mail: aspira@aspira.cz	místo stavby: k.ú. Bohutín, parc.č. 36/1, 504 a 808/5, okres Příbram				č.zak.: /2025
	stavba: PŘÍSTAVBA A STAVEBNÍ ÚPRAVY ZŠ BOHUTÍN VČ. ZPEVNĚNÝCH PLOCH, OPLOCENÍ, IS A ZELENĚ SO-01: PŘÍSTAVBA OBJEKTU ZŠ SO-02: STAVEBNÍ ÚPRAVY STÁV. OBJEKTU ZŠ				stupeň PD: dokumentace pro provádění stavby
					datum: červen 2025
projekty • architektura • stavby	výkres: D.3.4 Stavebně konstrukční řešení - výkresová část VÝKRES VÝZTUŽE - ZÁKLADY				měřítko: 1:20
					číslo výkresu: 15