



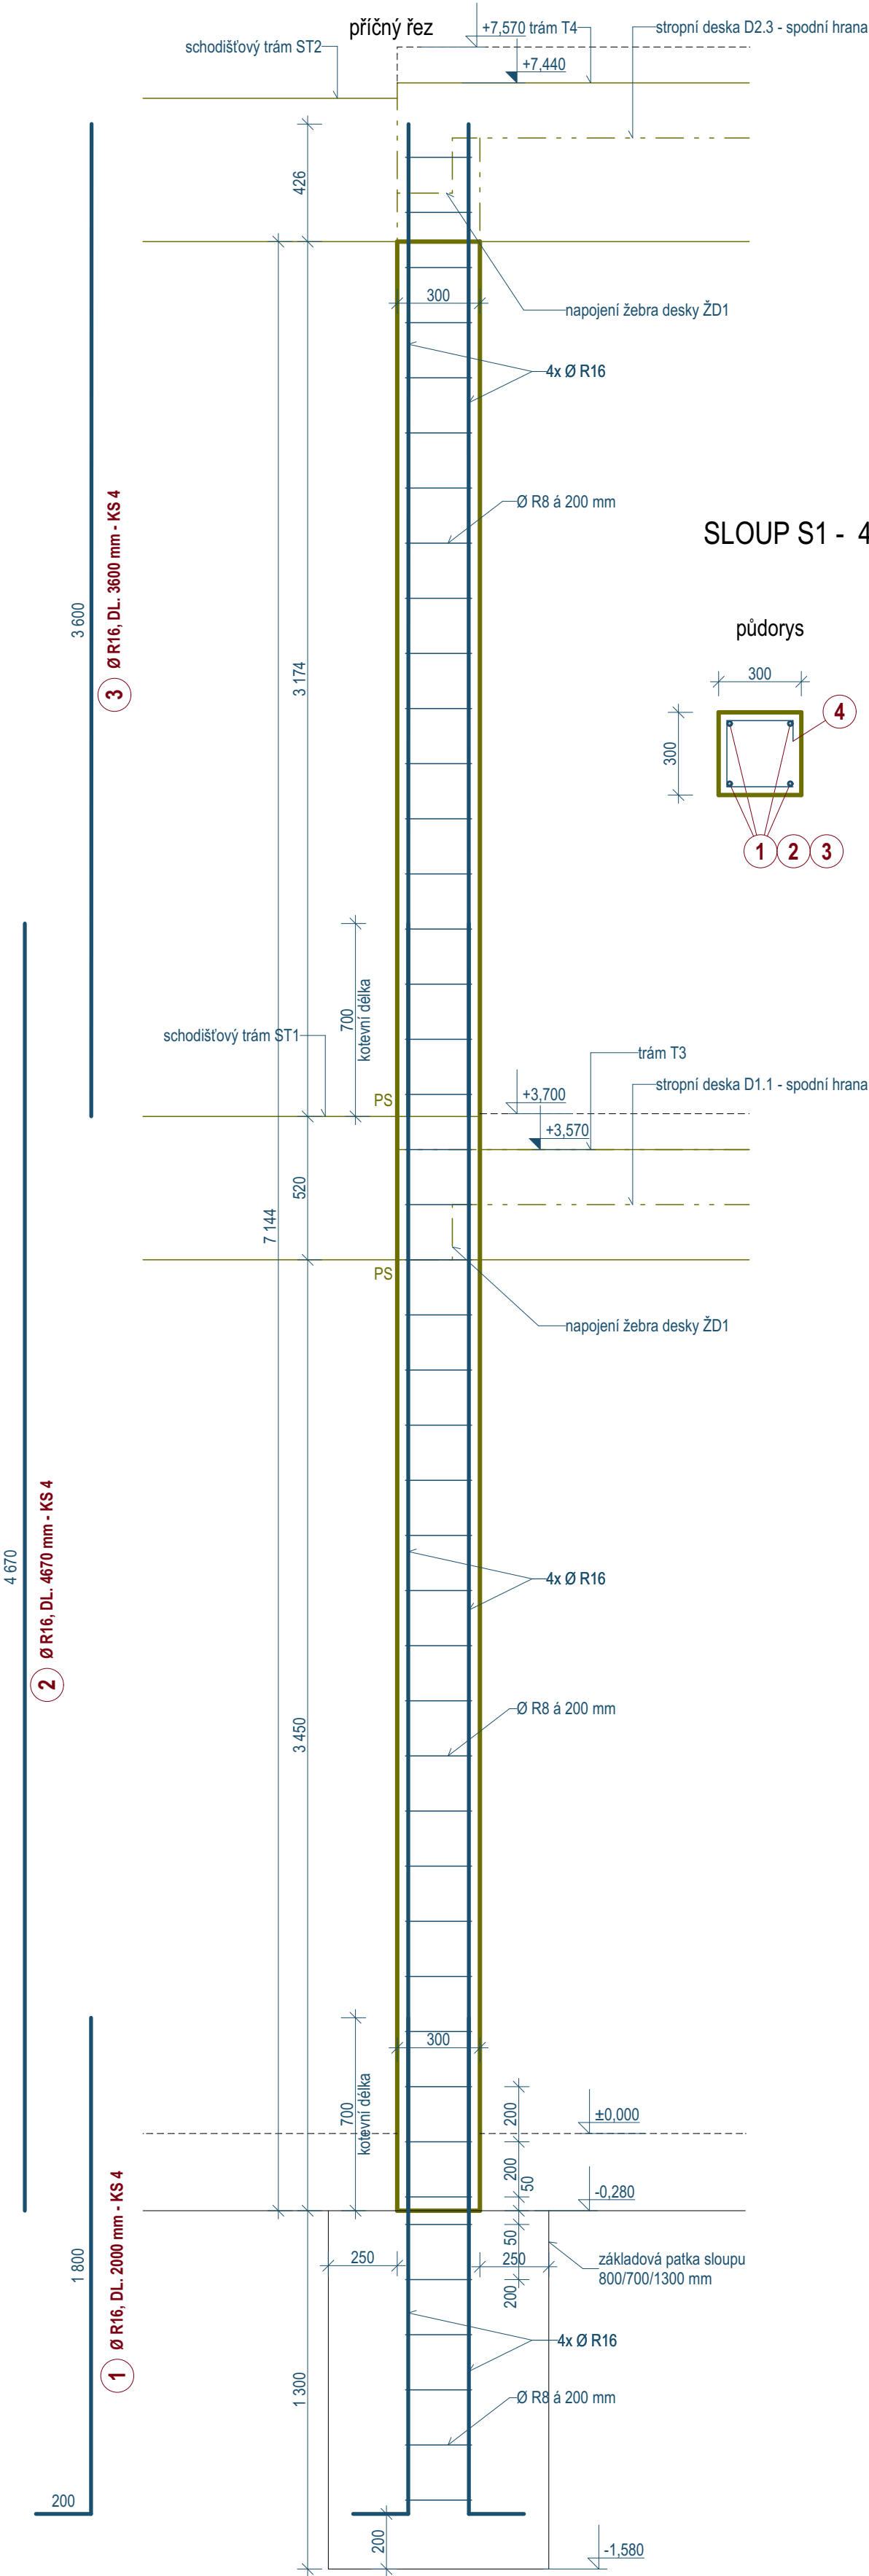

STĚNY VÝTAHOVÉ ŠACHTY SŠ - tl. 200 a 250 mm
(zdící systém z beton. tvárníc ztraceného bednění)

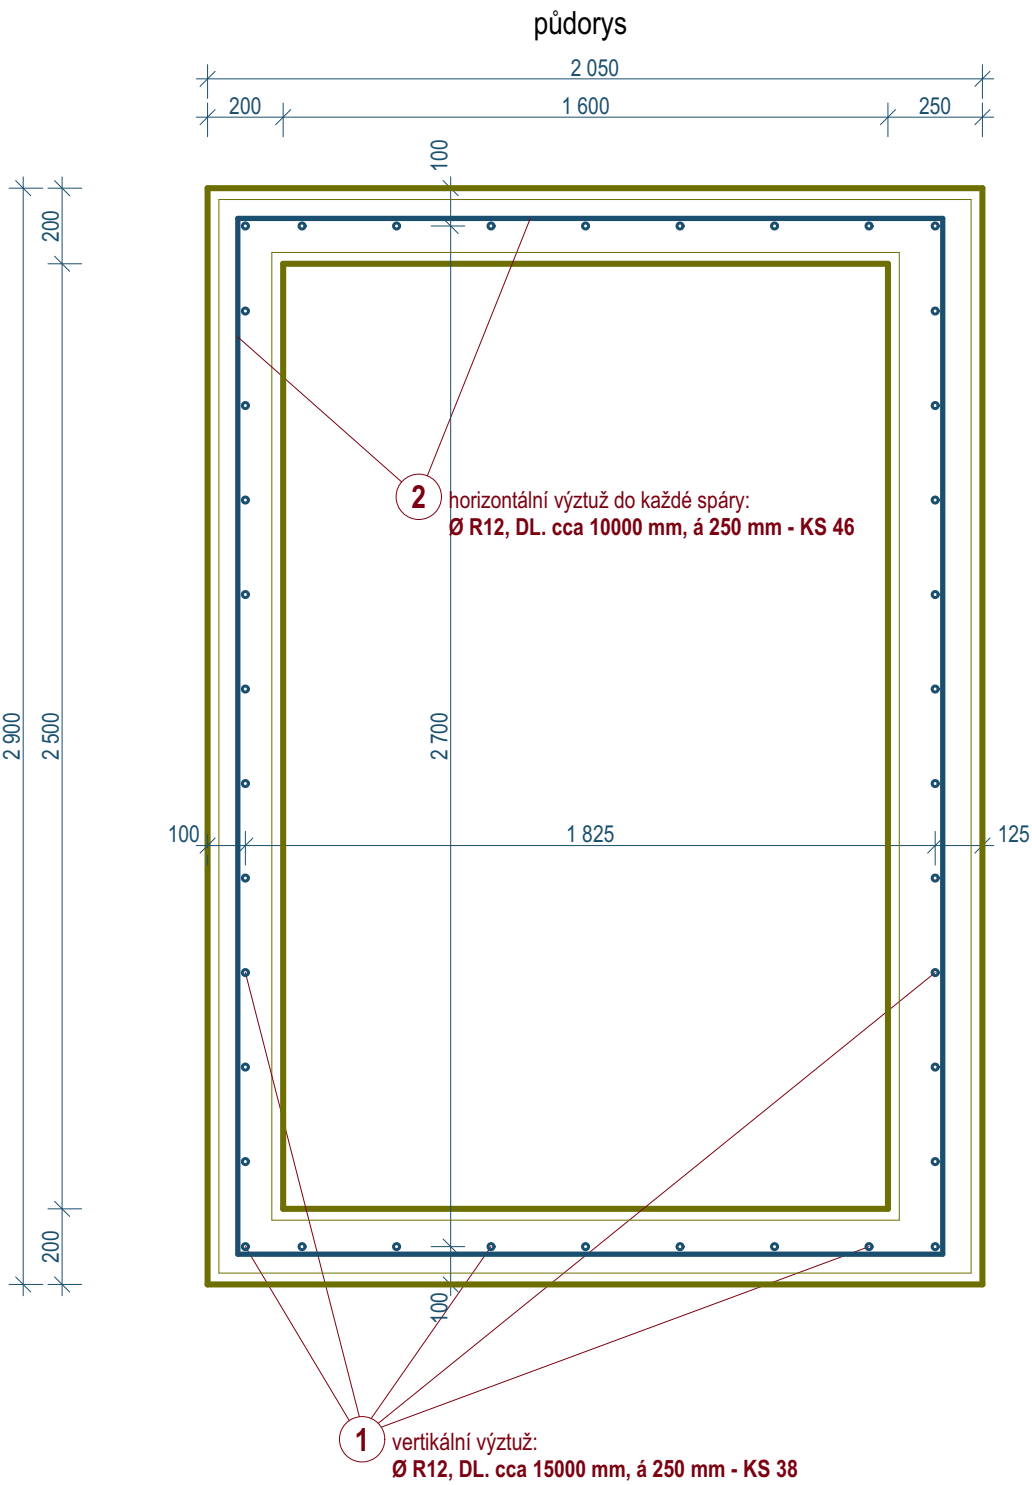

TABULKA VÝZTUŽE

POL. Č.	PROFIL	DÉLKA	POČET KS	OCEL B500B		
				R 8	R 12	R 16
S1-1	R 16	2,00	4	-	-	8,00
S1-2	R 16	4,70	4	-	-	18,80
S1-3	R 16	3,60	4	-	-	14,40
S1-4	R 8	1,10	44	48,40	-	-
SŠ-1	R 12	15,00	38		570,00	
SŠ-2	R 12	10,00	46		460,00	
DÉLKA CELKEM				m	48,40	1030,00
HMOTNOST bm				kg/m	0,395	0,888
HMOTNOST PROFILŮ - SOUČET				kg	19,10	914,60
HMOTNOST CELKEM				kg	998,70	

KRYTÍ VÝZTUŽE MIN. 20mm



BETON C 25/30, OCEL B500B

	zodp. projektant: Ing.Milan Sigmund, APLAN Příbram		vypracoval: Milan Rousek		paré:
	stavebník: Obec Bohutín, Vysoká Pec 140, 26241 Bohutín - Vysoká Pec				
PROJEKČNÍ ATELIER Nám. Dr. Josefa Theurera 203 261 01 Příbram II telefon: 318 628 077 e-mail: aspira@aspira.cz	místo stavby: k.ú. Bohutín, parc.č. 36/1, 504 a 808/5, okres Příbram				č.zak.: /2025
	stavba: PŘÍSTAVBA A STAVEBNÍ ÚPRAVY ZŠ BOHUTÍN VČ. ZPEVNĚNÝCH PLOCH, OPLOCENÍ, IS A ZELENÉ SO-01: PŘÍSTAVBA OBJEKTU ZŠ SO-02: STAVEBNÍ ÚPRAVY STÁV. OBJEKTU ZŠ				stupeň PD: dokumentace pro provádění stavby datum: červen 2025
	výkres: D.3.4 Stavebně konstrukční řešení - výkresová část VÝKRES VÝZTUŽE - SLOUP A STĚNA VÝTAHOVÉ ŠACHTY				měřítko: 1:20 číslo výkresu: 16
projekty • architektura • stavby					