


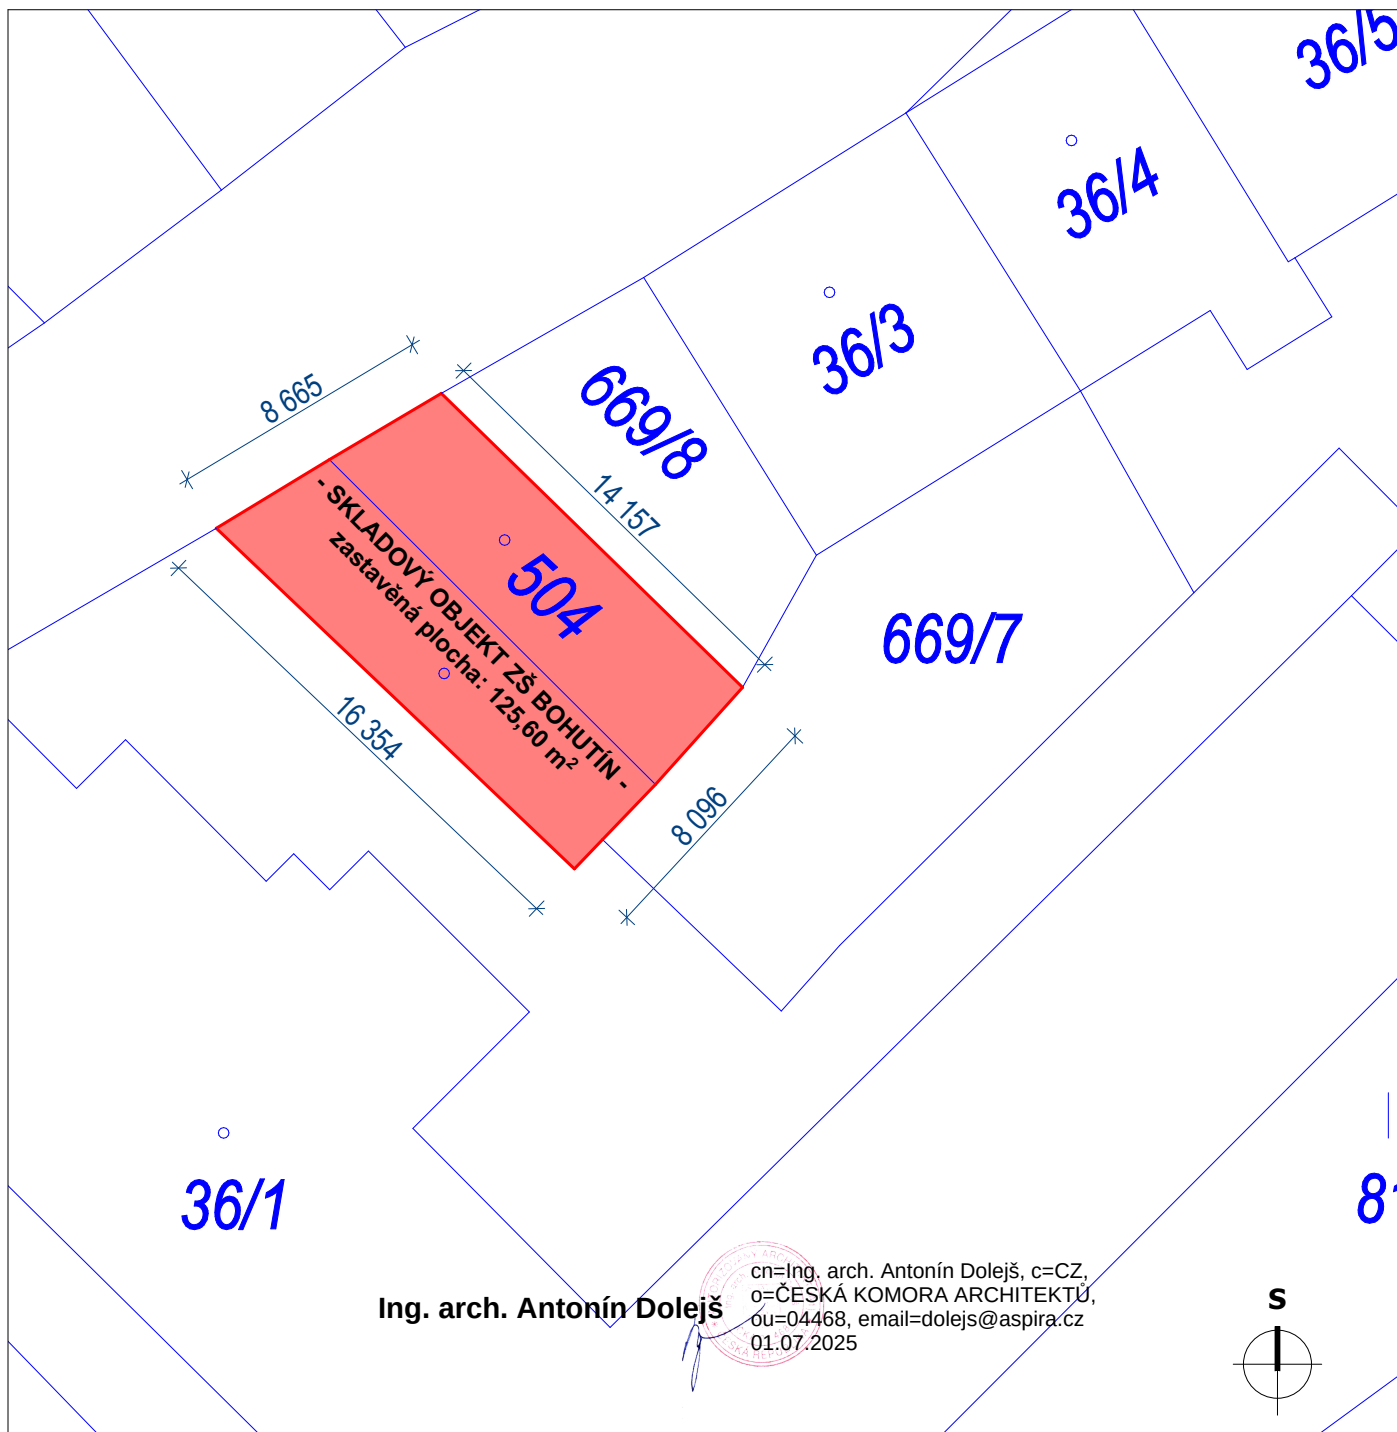


PROJEKČNÍ ATELIER

Nám. Dr. Josefa Theurera 203
261 01 Příbram II
telefon: 318-628077
fax: 318-637070
e-mail: atelier@aspira.cz

projekty • architektura • stavby

zodp. projektant:	vypracoval:	paré:
Ing. arch. Antonín Dolejš	Lukáš Matějčík	
Stavebník: Obec Bohutín, Vysoká Pec 140, 26241 Bohutín		
místo stavby: Bohutín č.p. 37, parc.č. 36/1, 669/8, par.č. st.504, k.ú. Bohutín	č.zak.: 006/2024	
stavba:	stupeň PD:	
- SKLADOVÝ OBJEKT ZŠ BOHUTÍN -	DEMOLICE	
	datum: červen 2024	
výkres:	měřítko 1:250	
KATASTRÁLNÍ SITUACNÍ VÝKRES	číslo výkresu : C1	