


ŘEZ A/1

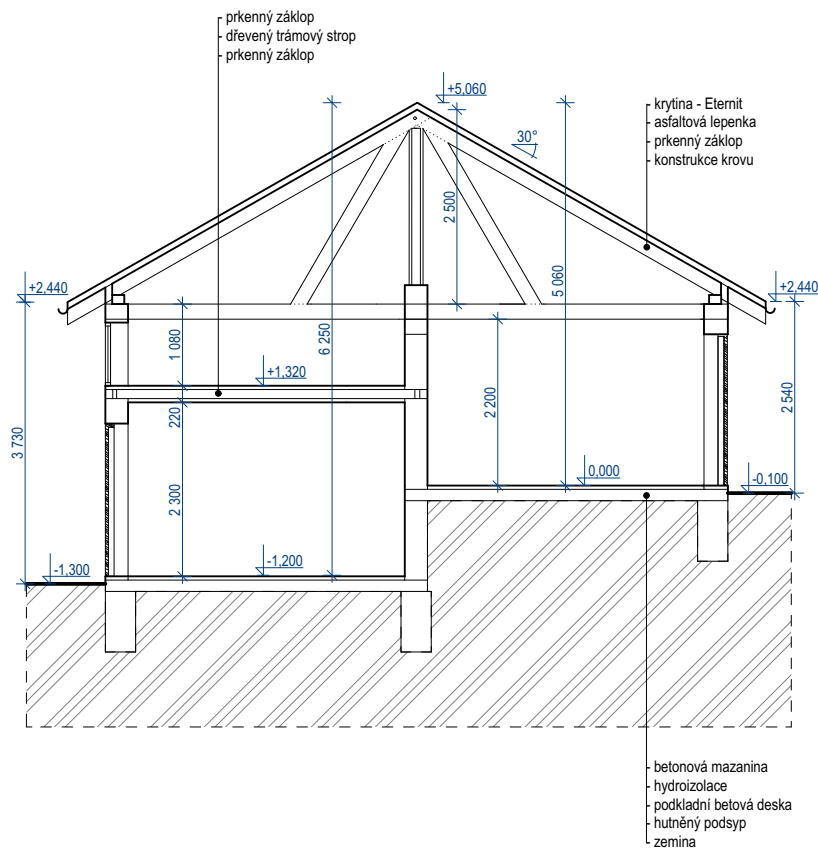

Ing. arch. Antonín
Dolejš

cn=Ing. arch. Antonín Dolejš, c=CZ,
o=ČESKÁ KOMORA
ARCHITEKTŮ, ou=04468,
email=dolejs@aspira.cz
01.07.2025



PROJEKČNÍ ATELIER

Nám. Dr. Josefa Theurera 203
261 01 Příbram II
telefon: 318-628077
fax: 318-637070
e-mail: atelier@aspira.cz

projekty • architektura • stavby

zodp. projektant:	vypracoval:	paré:
Ing. arch. Antonín Dolejš	Lukáš Matějčík	
Stavebník: Obec Bohutín, Vysoká Pec 140, 26241 Bohutín		
místo stavby: Bohutín č.p. 37, parc.č. 36/1, 669/8, par.č. st.504, k.ú. Bohutín		č.zak.: 006/2024
stavba:		stupeň PD:
- SKLADOVÝ OBJEKT ZŠ BOHUTÍN -		DEMOLICE
		datum: červen 2024
výkres:		měřítko 1:100
ŘEZ A/1		číslo výkresu : 2