
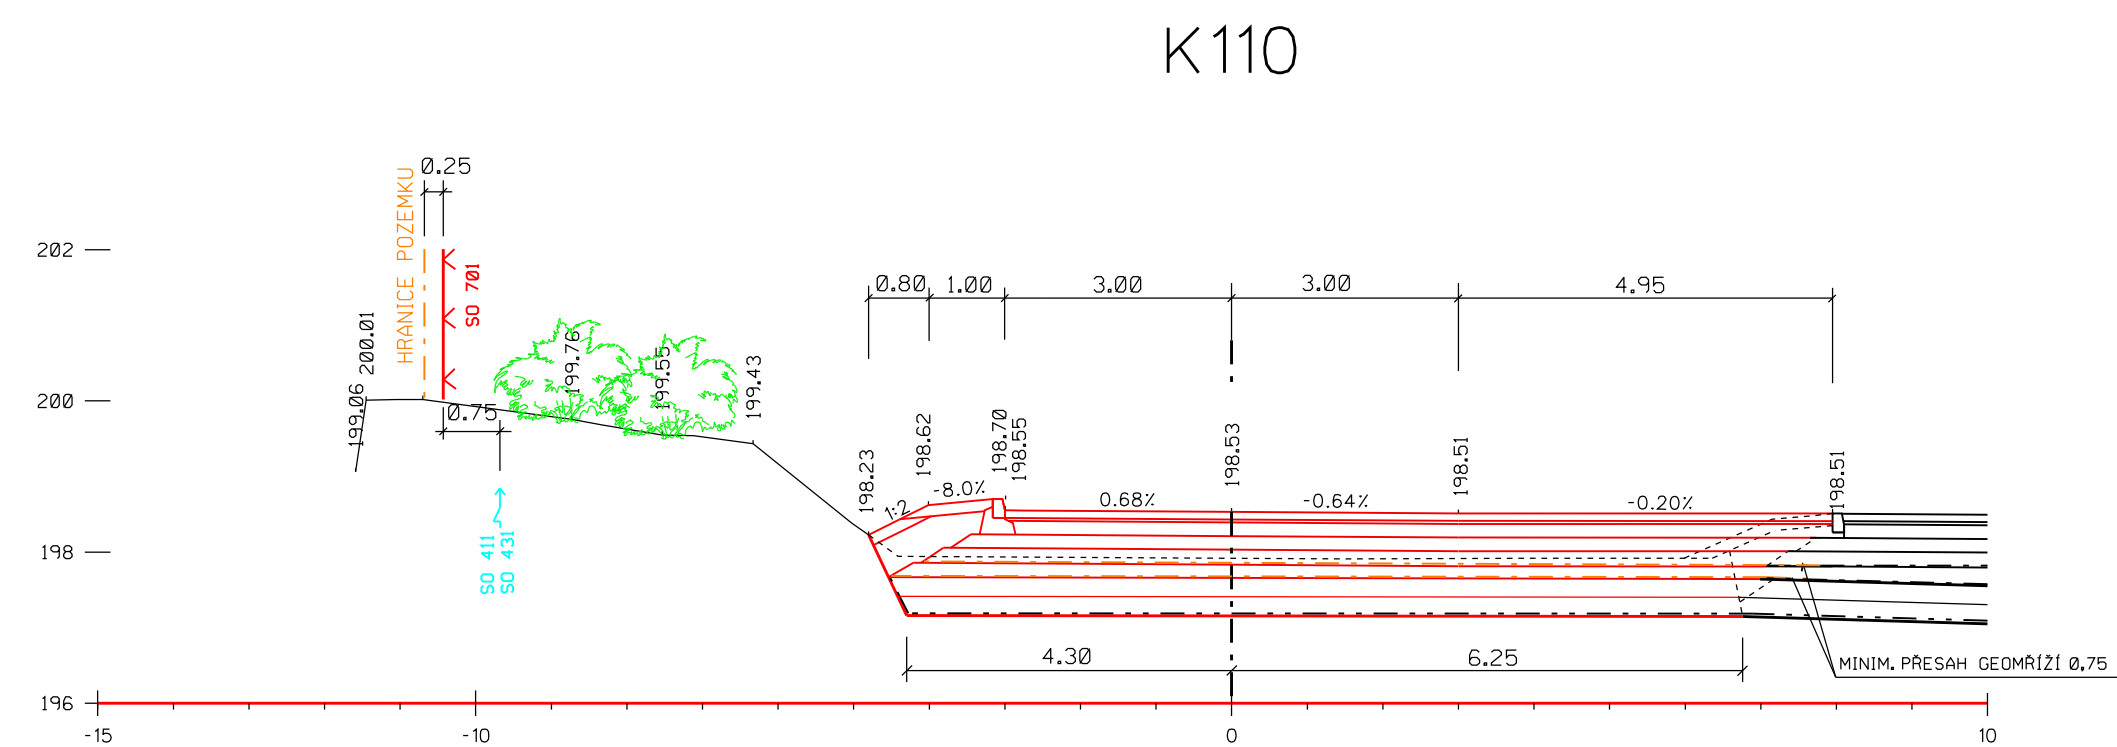
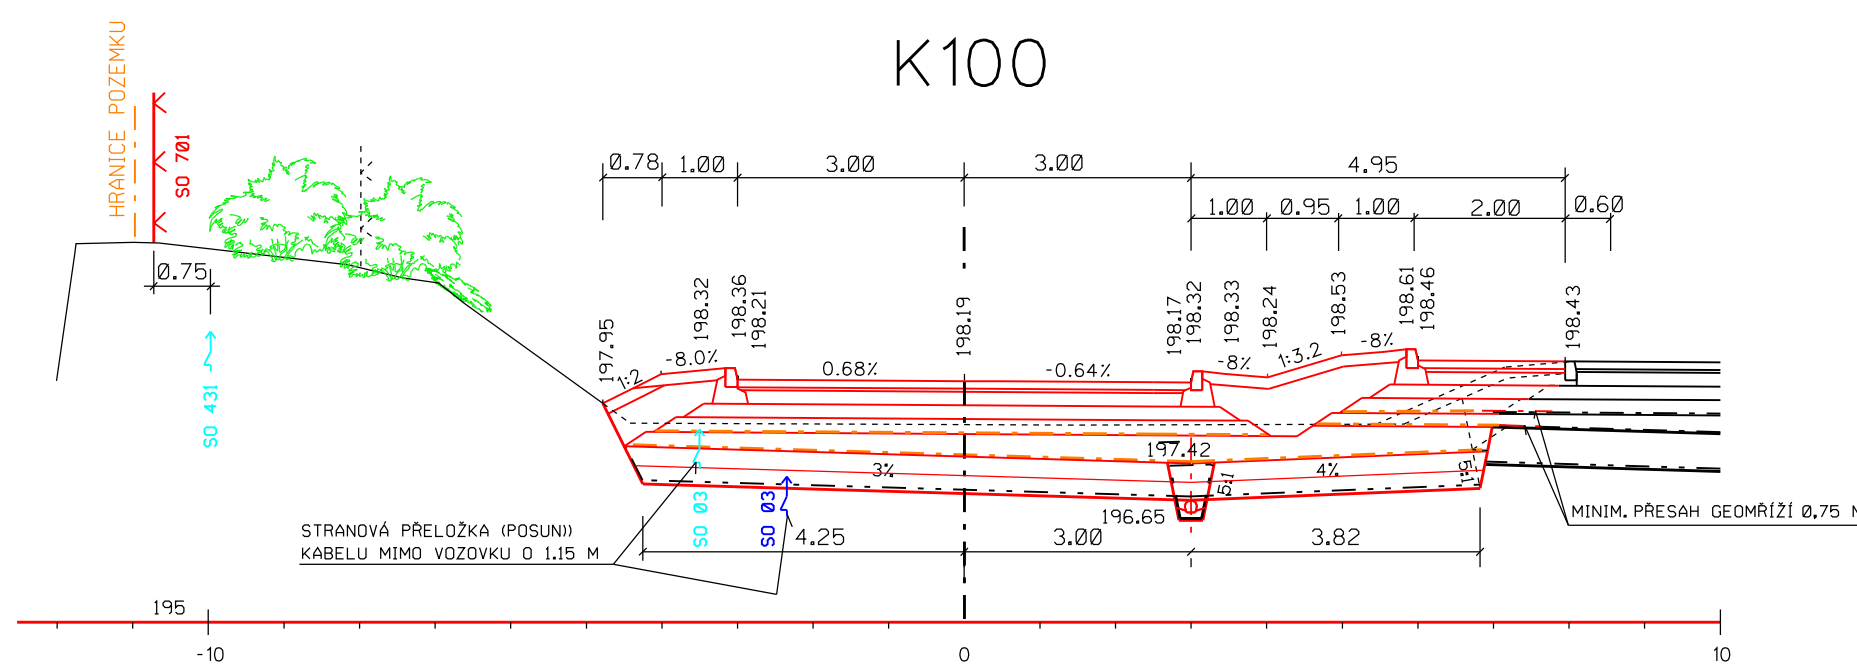
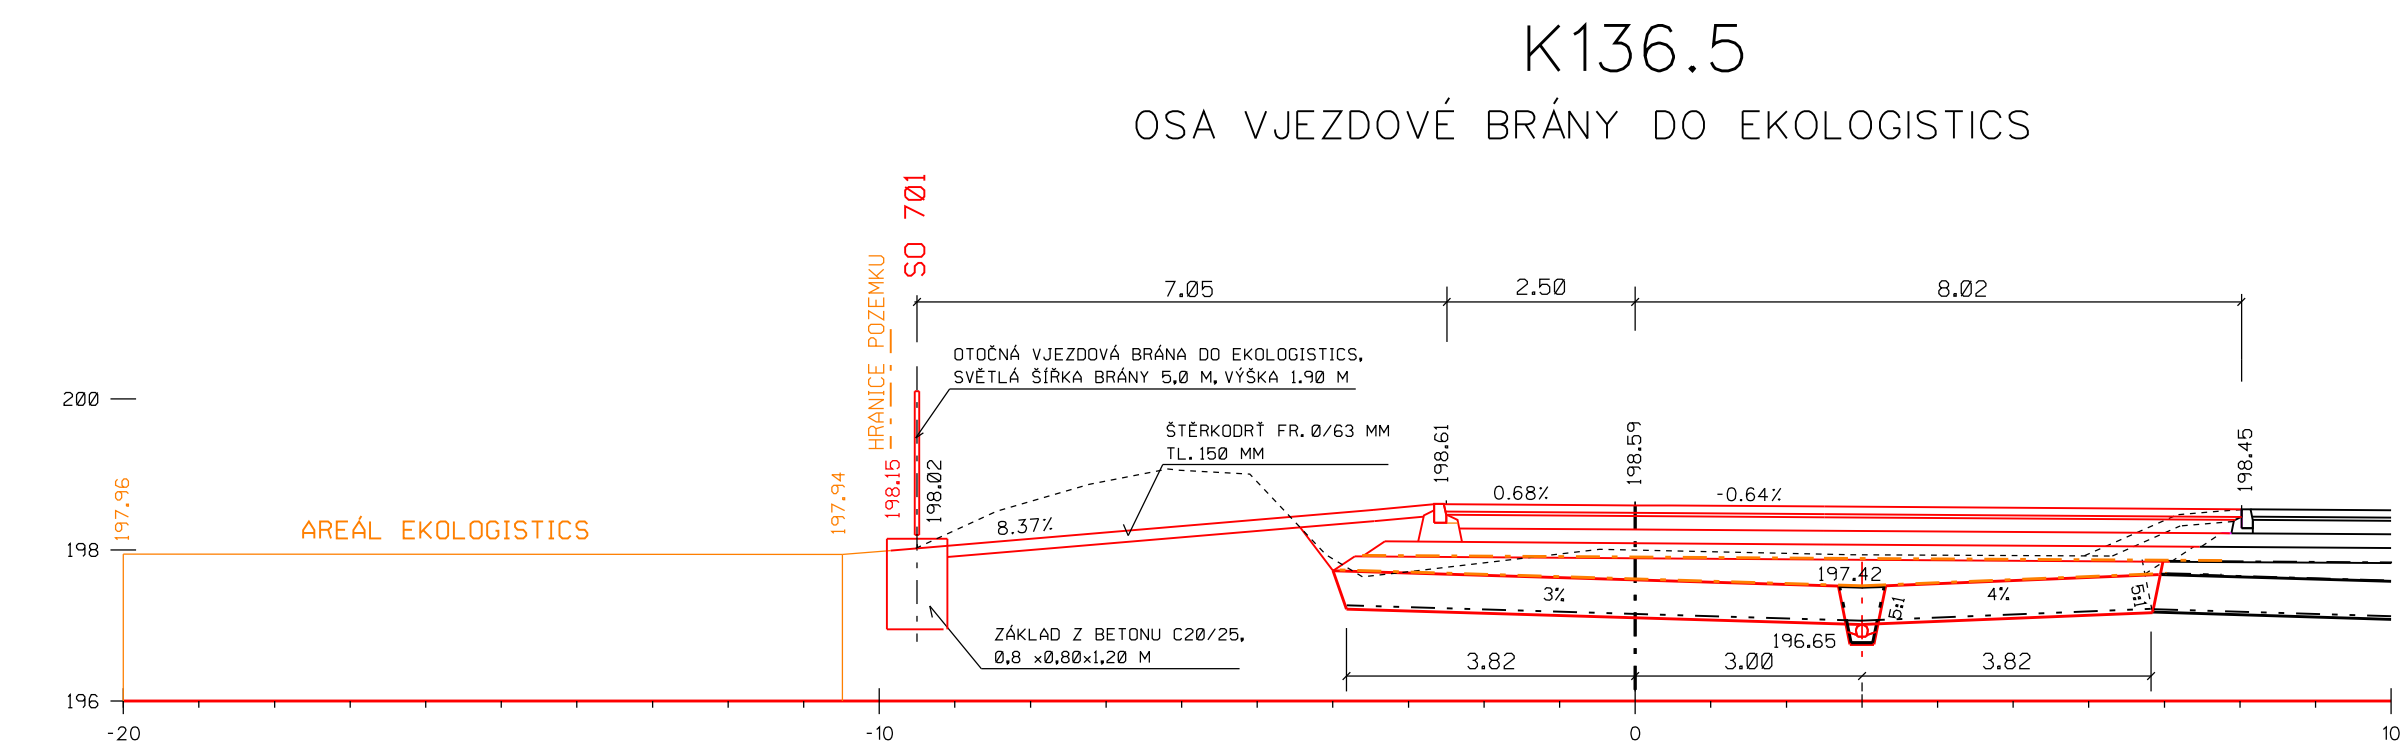
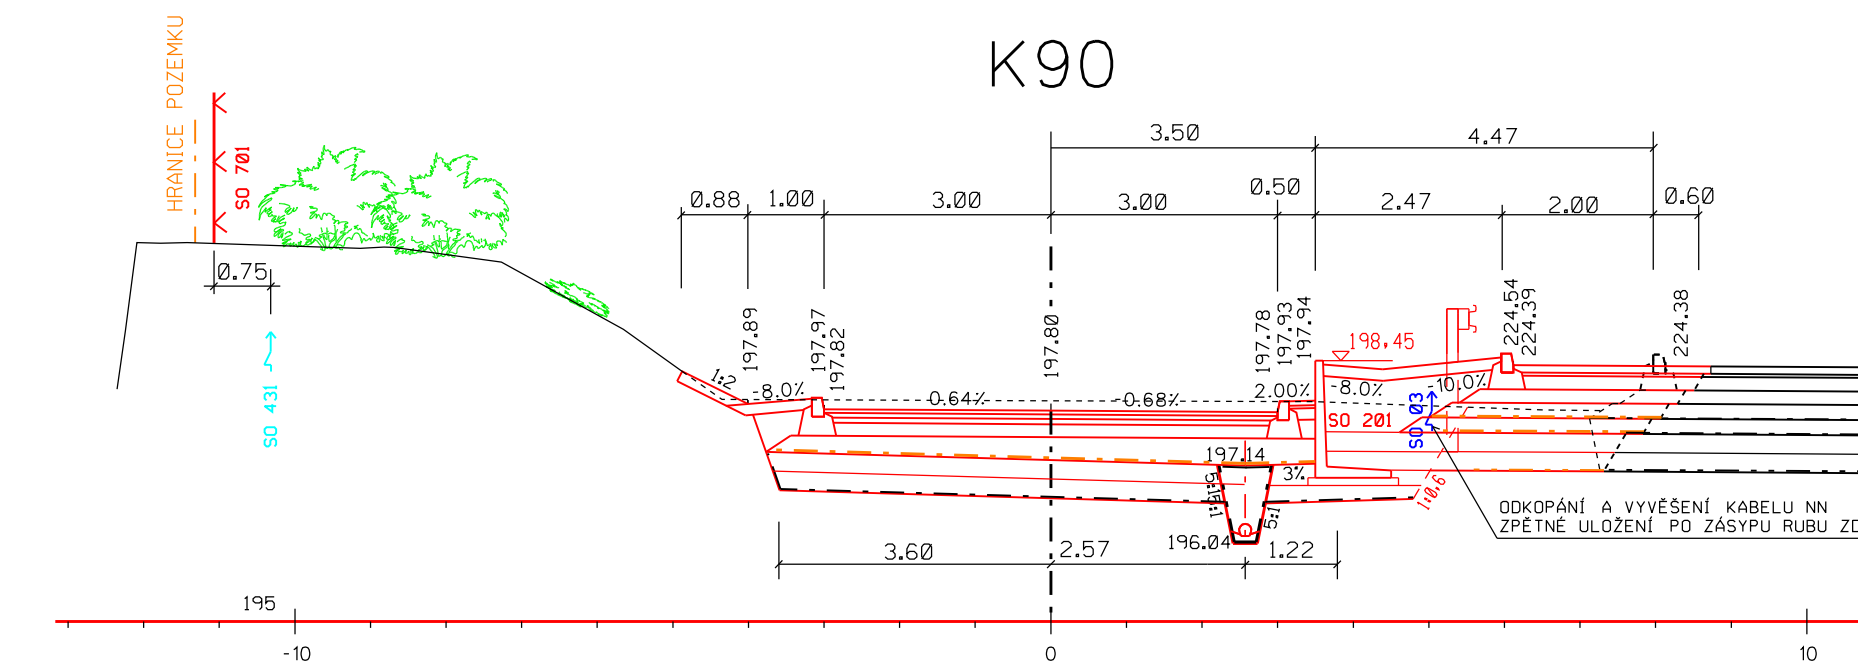


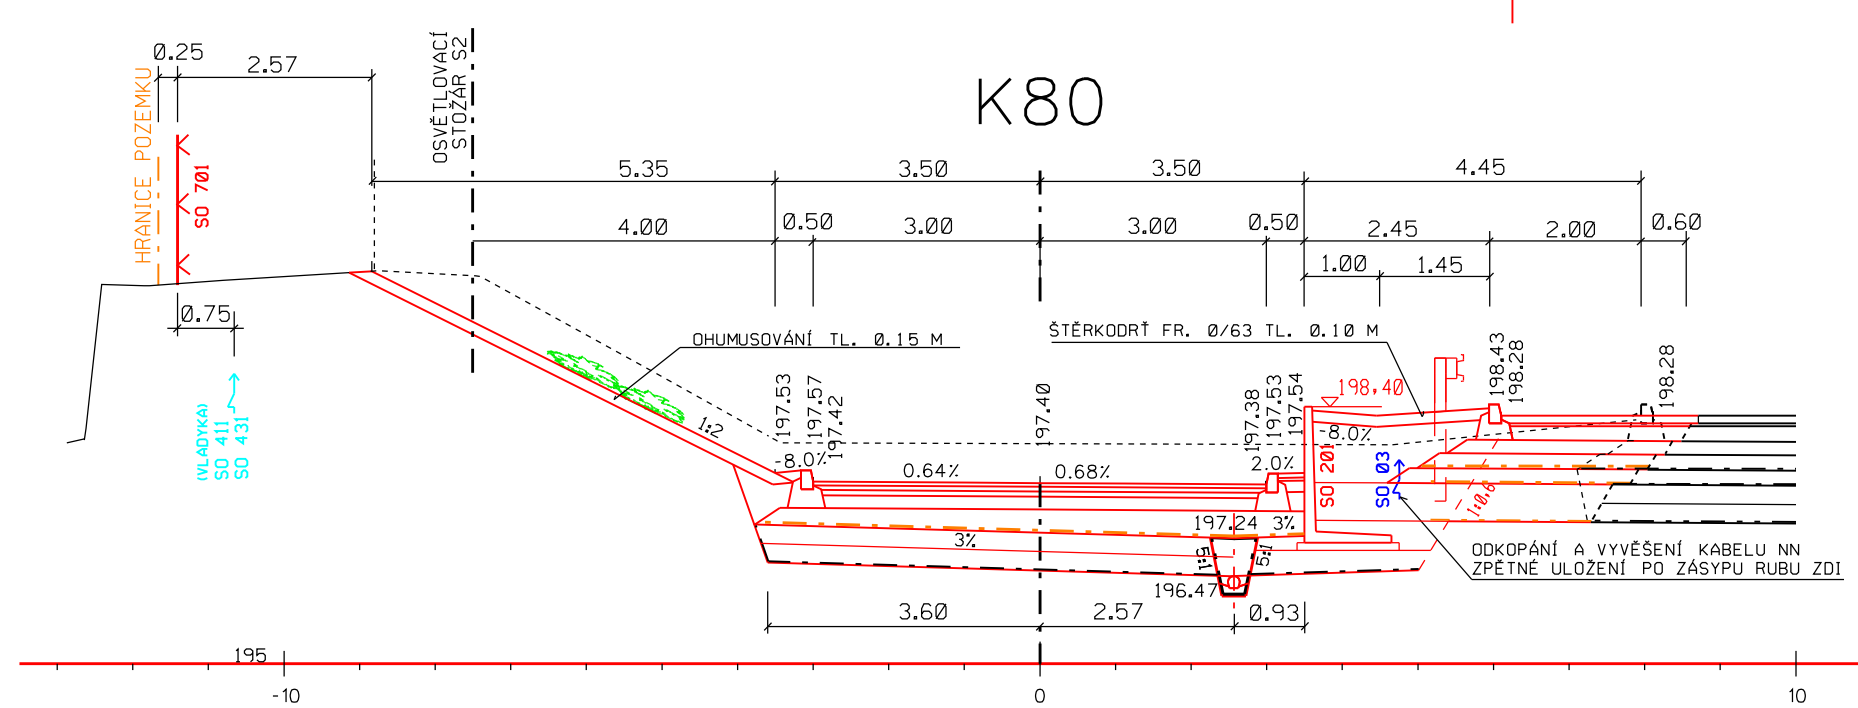

č. paré

 TRANSCONSULT Nerudova 37,500 02 Hradec Králové		S.F.O.	
Vedoucí projektu	Ing. Šejbal	Středisko: 3	
Odpovědný projektant	Ing. Pravda	Vedoucí:	Ing. Šejbal
Zpracovatel	Ing. Pravda	Zak.č.:	11911310003
Prezkontel	Ing. Tužil	Arch.č.	04119
Kontroloval	Ing. Hodek	Formát:	A 4
Objednatel	T-PORT spol. s r.o. Praha	Datum:	07/2021
Účel:			PDP5
DOKONČENÍ PŘEKLADIŠTĚ KD KOLÍN, PROPOJENÍ A DOPLNĚNÍ PLOCH PRO KD DOKUMENTACE OBJEKTU A TECHNIČKÝCH A TECHNOLOGICKÝCH ZAŘÍZENÍ SO 101.2 PROPOJOVACÍ KOMUNIKACE			část dok. D.1
SO 101.2 PŘÍČNÉ ŘEZY K40 - K136,5		měřítko 1:100	č.výkresu 5.1