
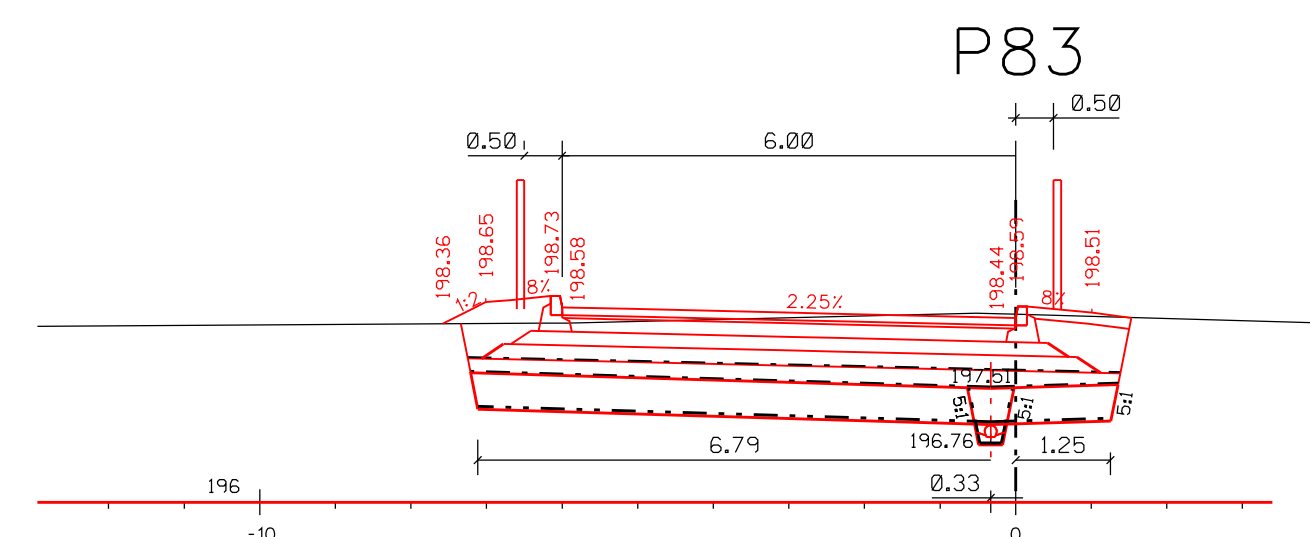
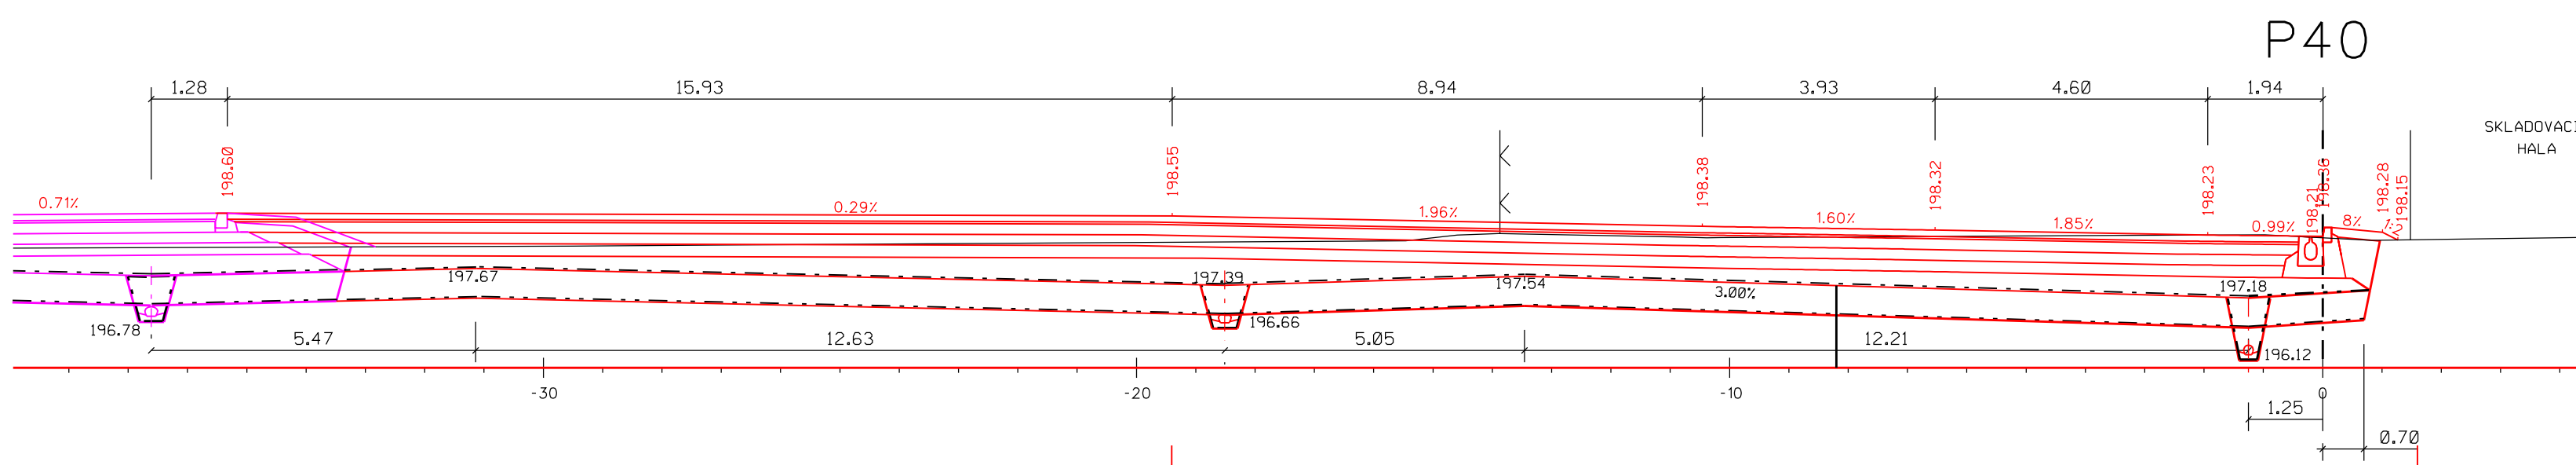
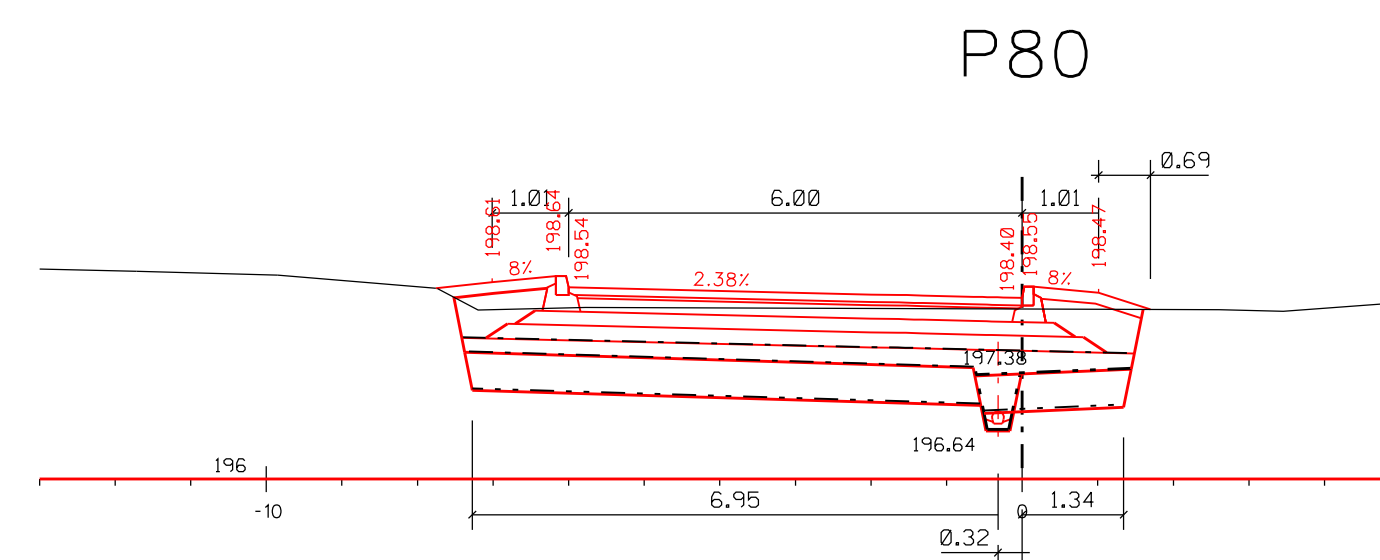
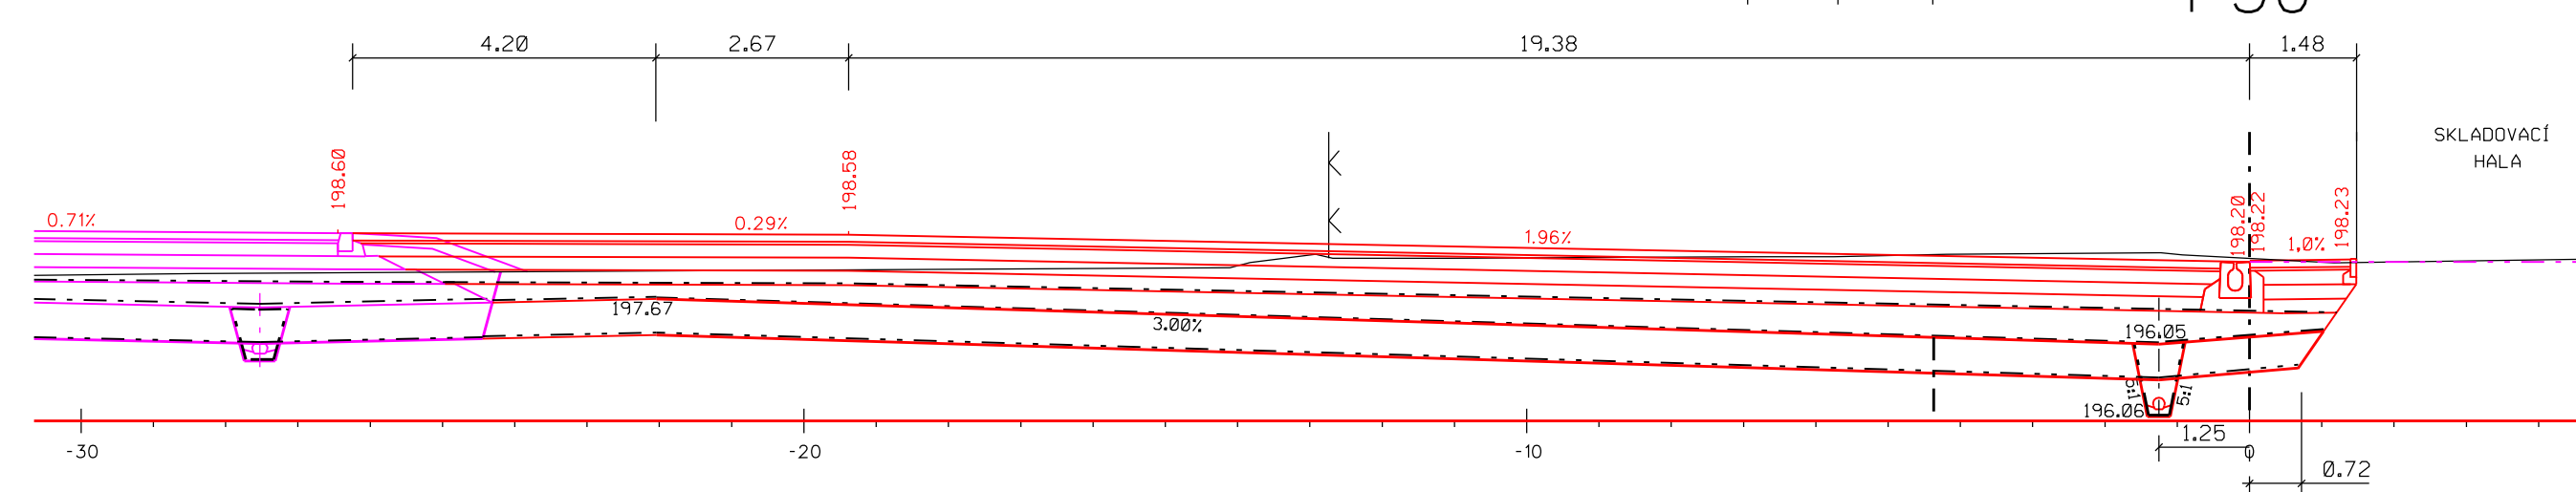
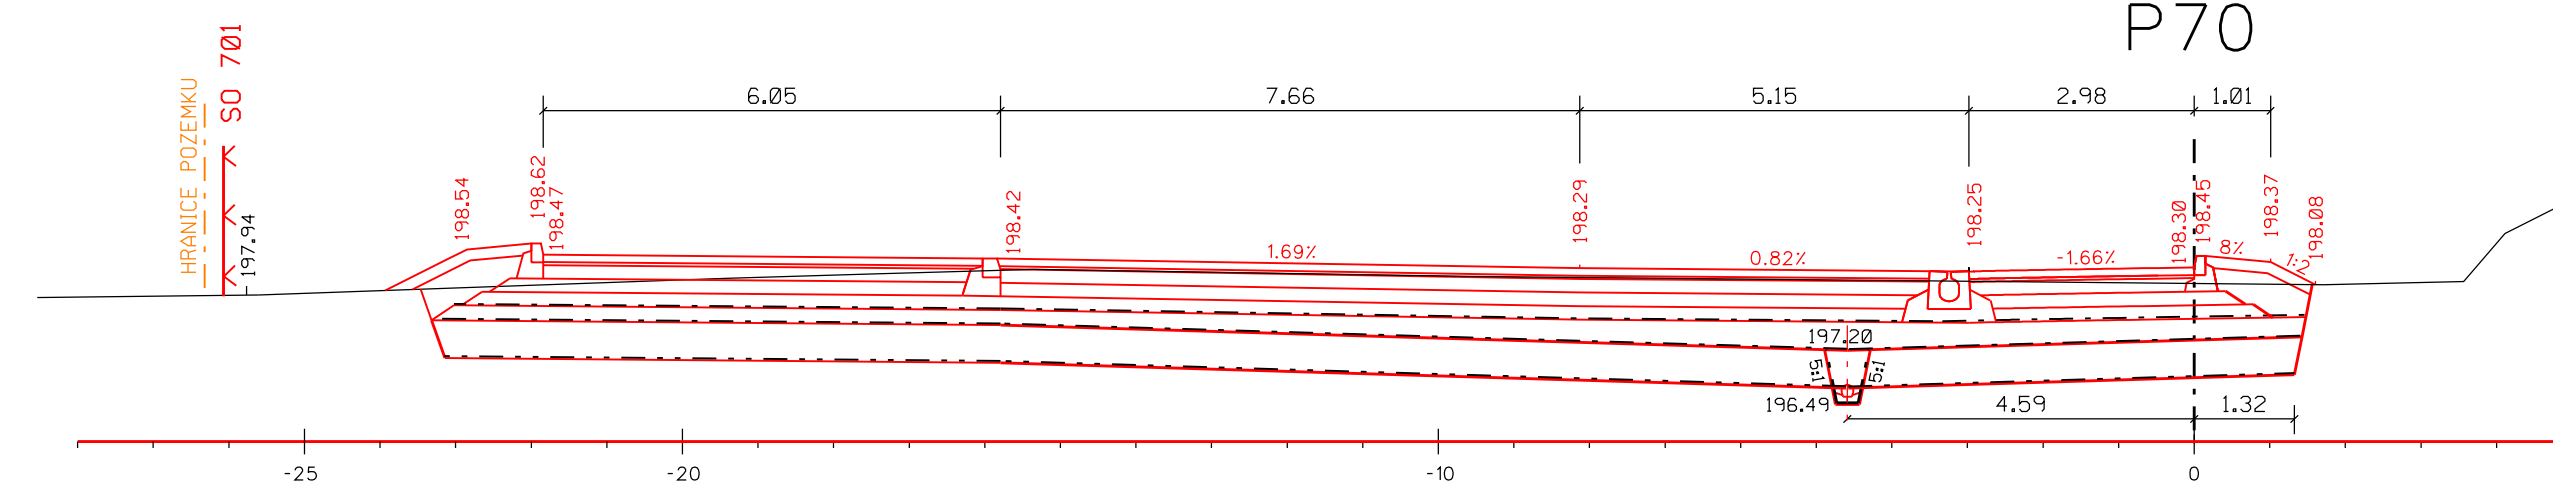
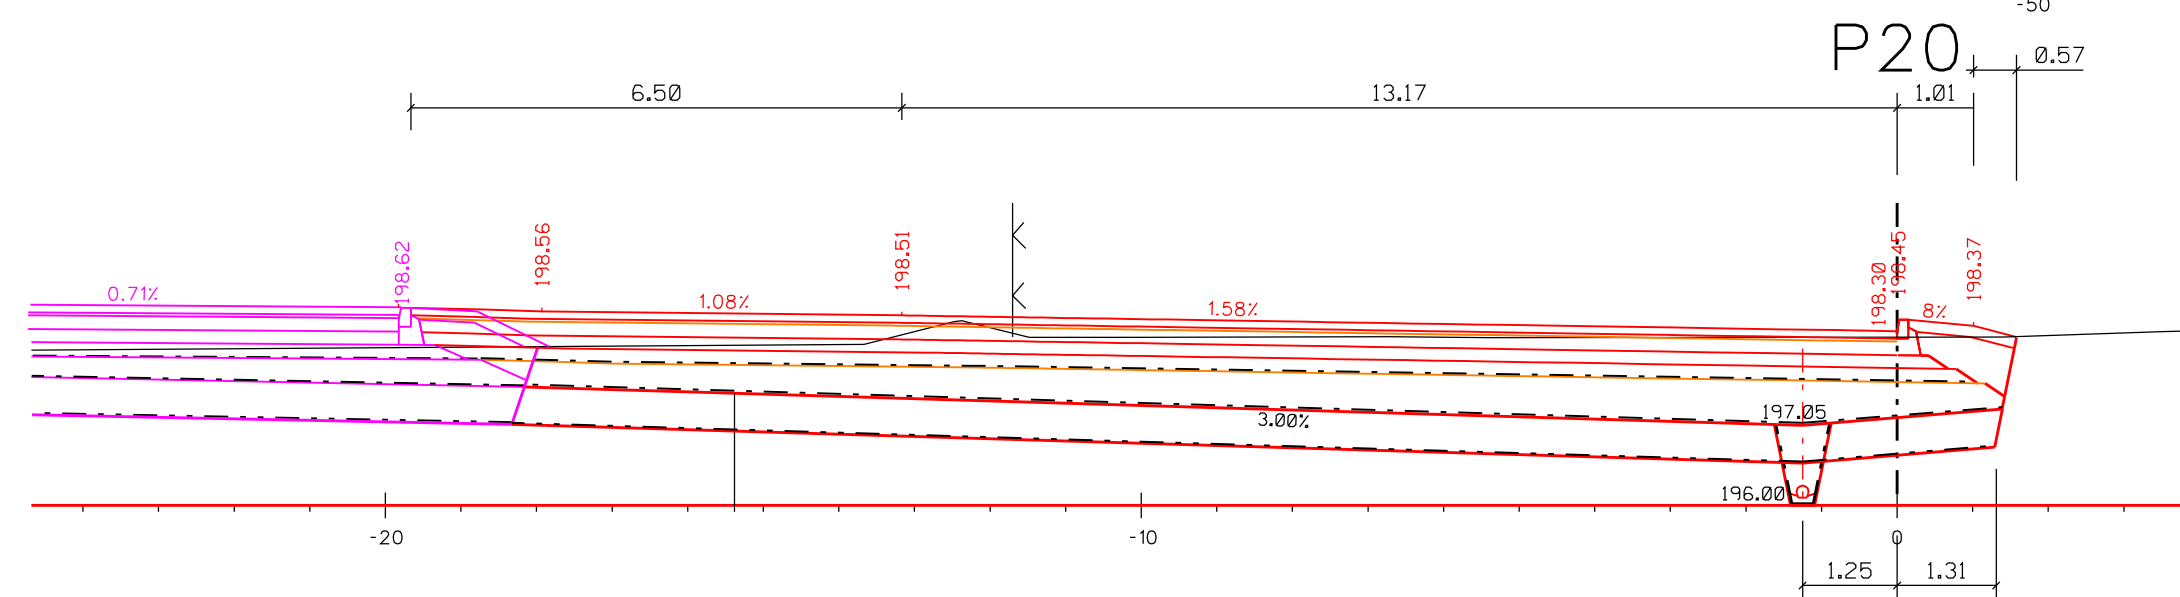
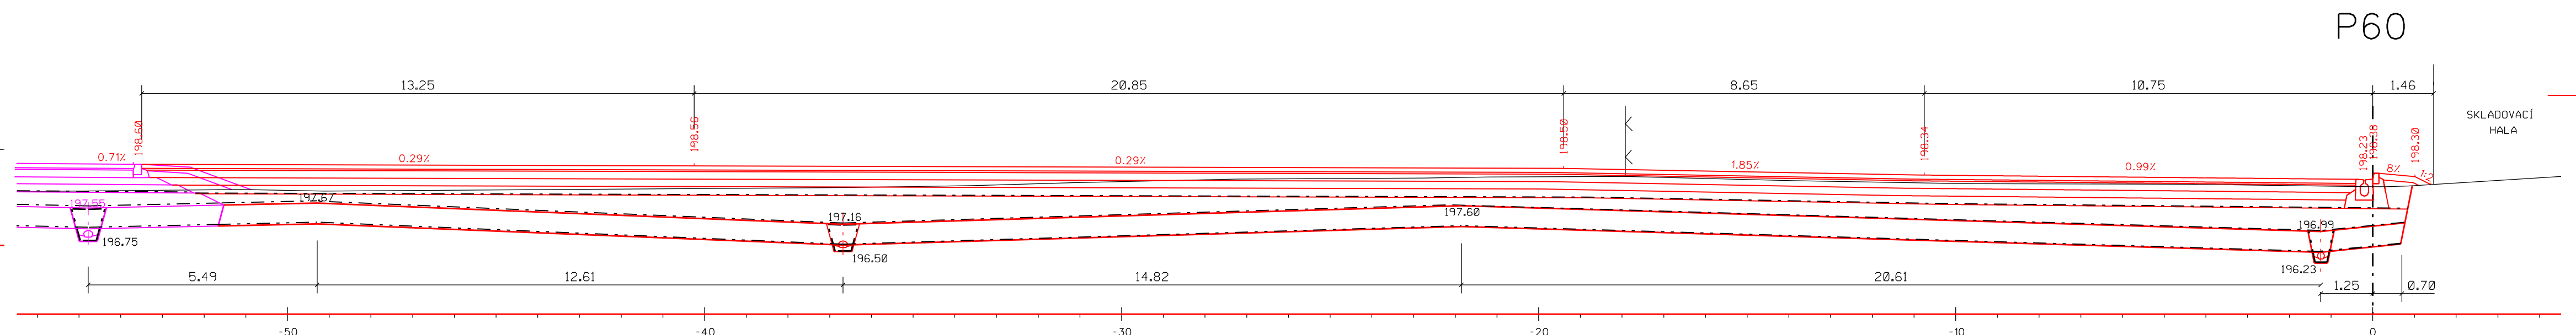
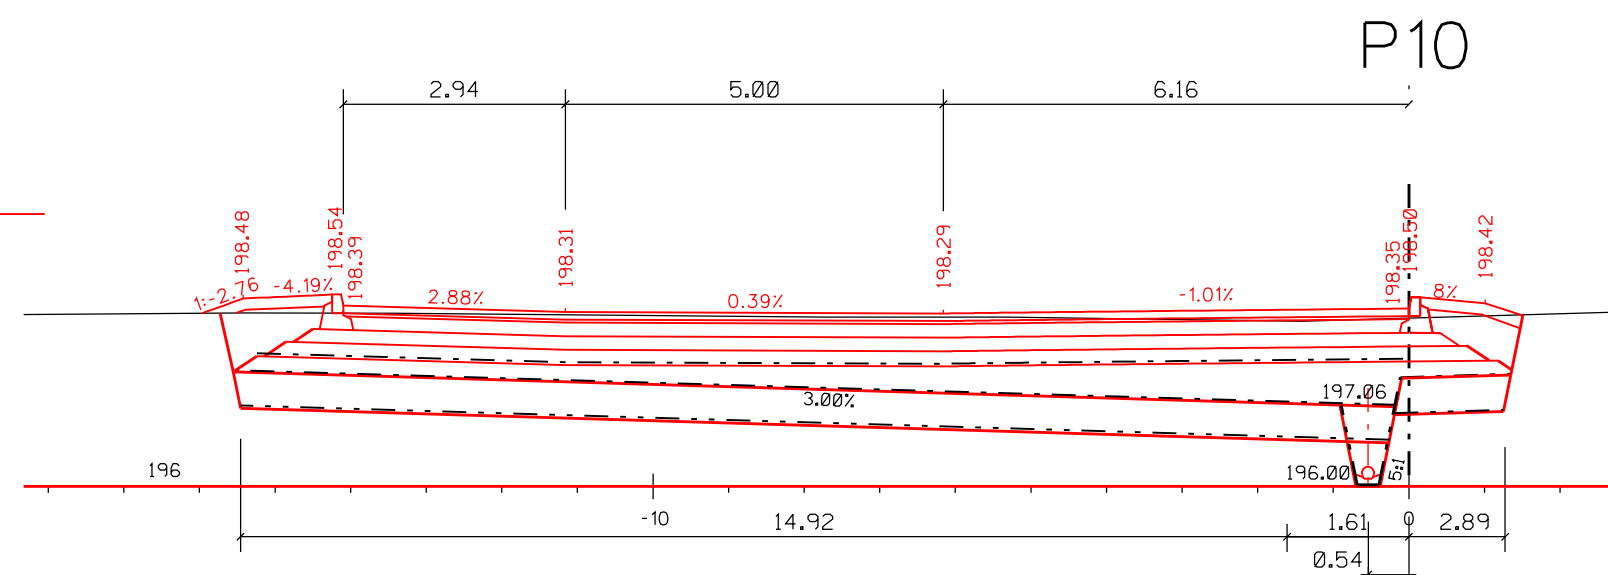
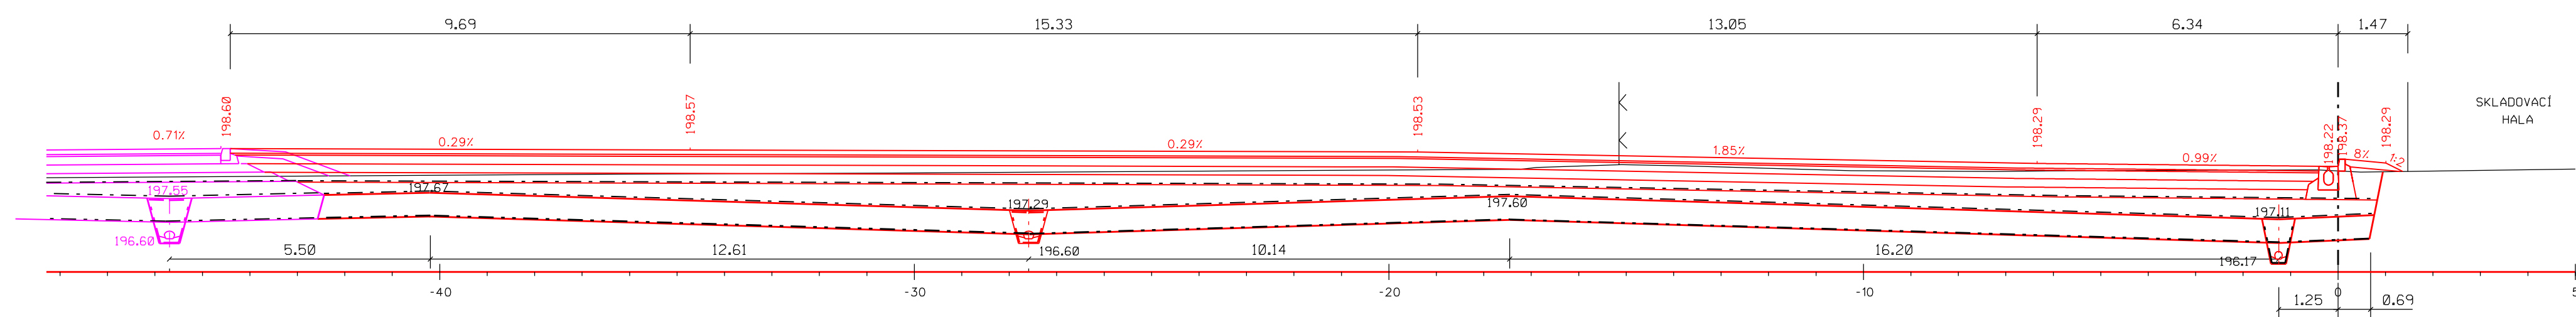


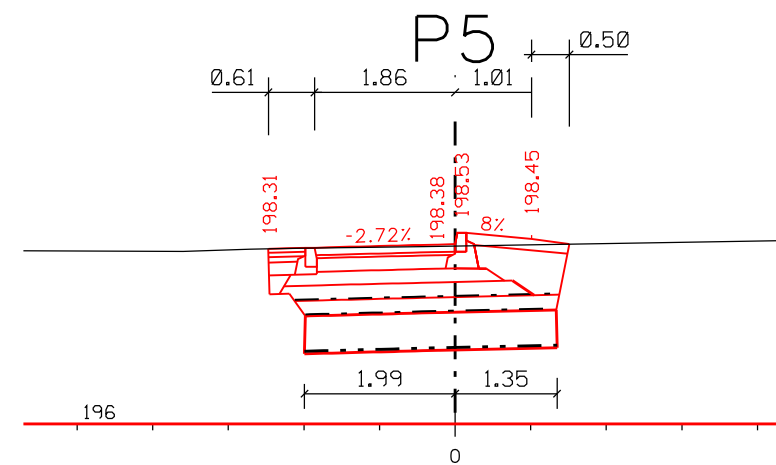

SOUVISEJÍCÍ STAVBA

\*SO.01 - PLOCHA PRO KOMBINOVANOU DOPRAVU  
V PROSTORU VEŘEJNÉHO PŘÍSTAVU KOLÍN\*  
SO 01 ZPEVNĚNÁ PLOCHA  
VÝSTAVBA DOKONČENA V R. 2019

ZMĚNA 07/2021

# VÝŠKOVÝ SYSTÉM Bpv

č. paré

|   |                           |                      |                      |
|---|---------------------------|----------------------|----------------------|
|  <h1>TRANSCONSULT S.p.A.</h1> <p>Nerudova 37,500 02 Hradec Králové</p>    |                           | S.p.A.               |                      |
| Vedoucí projektu   | Ing. Shejbal              | Středisko: 3         |                      |
| Odpovědný projektant   | Ing. Pravda               | Vedoucí:             | Ing. Shejbal         |
| Zpracovatel   | Ing. Pravda               | Zak.č.               | 11911300103          |
| Průzkoušel   | Ing. Tužil                | Arch.č.              | 03418                |
| Kontroloval   | Ing. Hodek                | Formát:              | B A4                 |
| Objednatel   | T-PORT spol. s r.o. Praha | Datum:               | 07/2021              |
|   |                           | Účel:                | PDPS                 |
| DOKONČENÍ PŘEKLADEK DO KOLÍN,<br>PROPOJENÍ A DOPLNĚNÍ PLOCH PRO KD<br>DOKUMENTACE OBJEKTU A TECHNIČKÝCH A TECHNOLOGICKÝCH ZAŘÍZENÍ<br>SO 101.1 ZPEVNĚNÉ PLOCHY |                           |                      | část dok.<br><br>D.1 |
| SO 101.1<br>PŘÍČNÉ ŘEZY P5 - P83   |                           | měřítko<br><br>1:100 | č.výkresu<br><br>5.3 |