



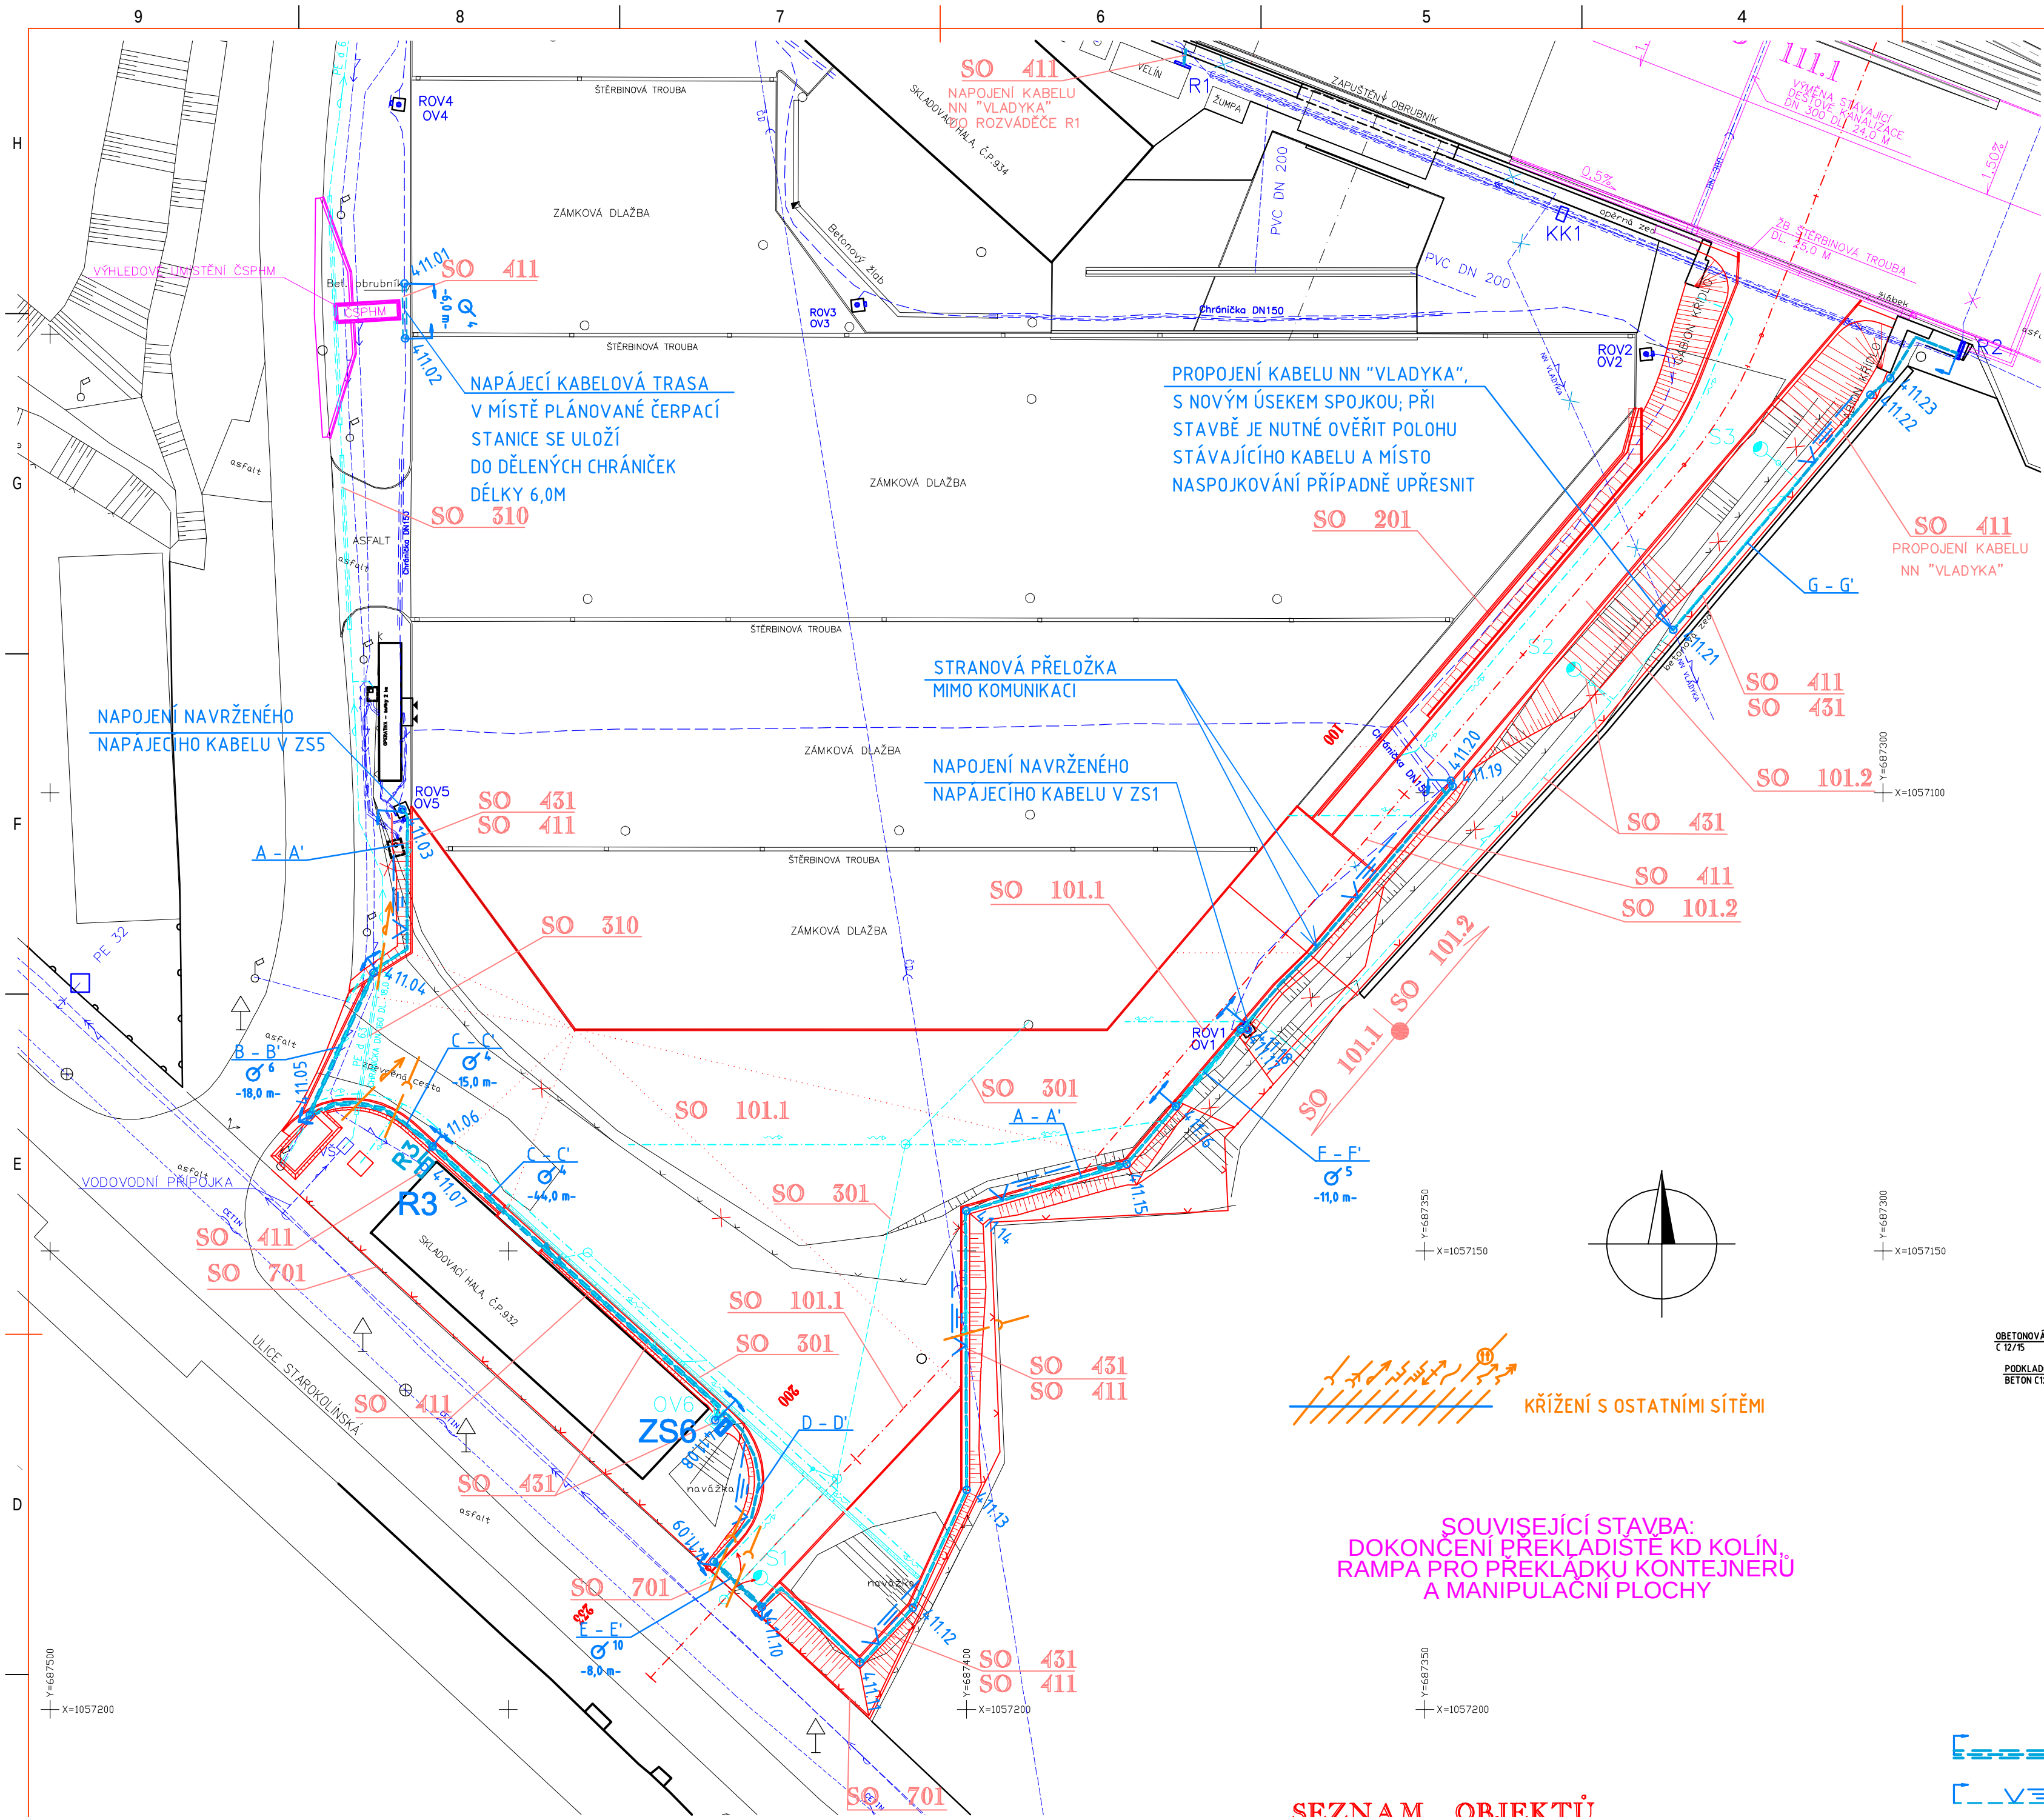

ELEKTRICKÉ SCHÉMA NAVRŽENÝCH ROZVODŮ

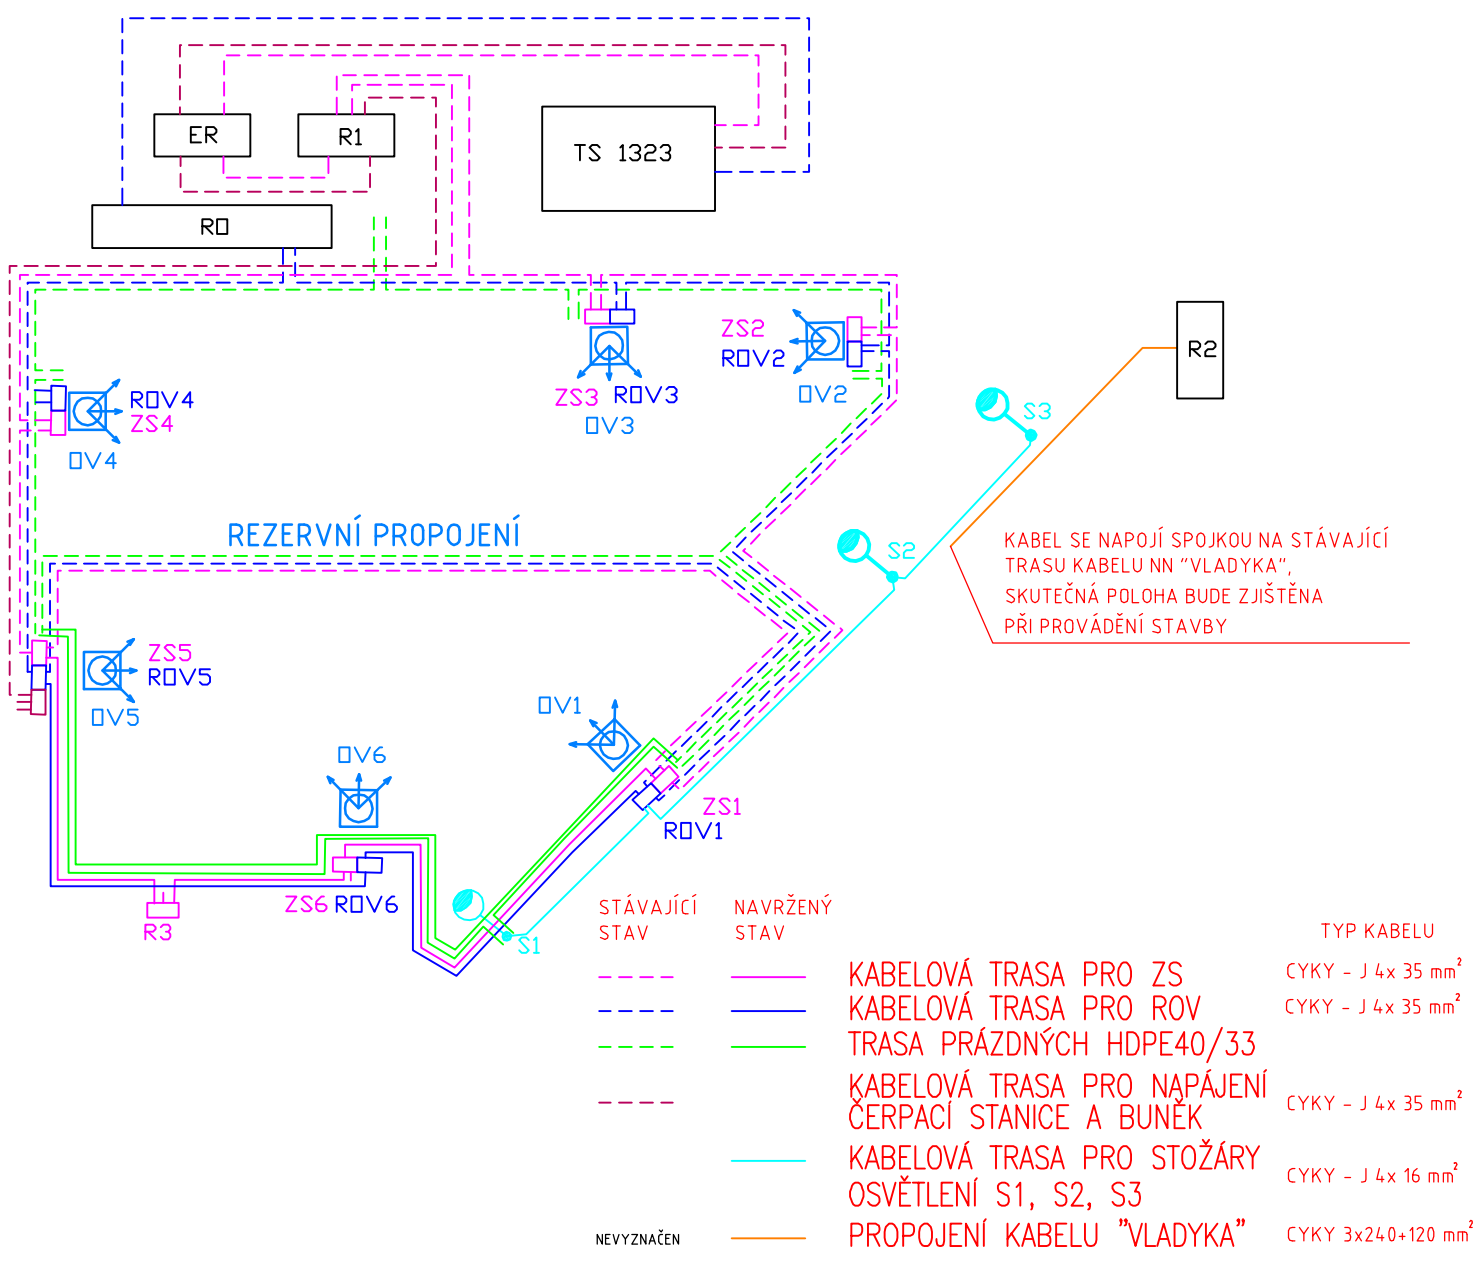


SEZNAM OBJEKTŮ

- SO 101.1 ZPEVNĚNÉ PLOCHY
- SO 101.2 PROPOJOVACÍ KOMUNIKACE
- SO 201 OPĚRNÁ ZEĎ
- SO 301 ODVODNĚNÍ
- SO 310 VODOVOD
- SO 411 KABELOVÉ ROZVODY NN
- SO 431 OSVĚTLENÍ PLOCHY A KOMUNIKACE
- SO 701 ÚPRAVA OPLOCENÍ - VRATA

SEZNAM SOUŘADNIC VYTÝČOVACÍCH BODŮ:			POZNÁMKA
Č. BODU	Y	X	
411.01	687461.32	1057044.46	OCHRANA KABELOVÉ TRASY V MÍSTĚ ČERPAČÍ STANICE
411.02	687461.26	1057050.45	OCHRANA KABELOVÉ TRASY V MÍSTĚ ČERPAČÍ STANICE
411.03	687461.57	1057101.86	PŘÍPOJENÍ V ZS5
411.04	687464.71	1057119.64	CHRÁNIČKY
411.05	687471.66	1057135.18	CHRÁNIČKY
411.06	687458.25	1057138.60	ODBOČENÍ DO R3
411.07	687459.17	1057140.83	KOMPAKTNÍ PILÍŘ R3
411.08	687427.43	1057168.47	SMYČKOVÉ PROPOJENÍ V ZS6
411.09	687427.56	1057183.90	CHRÁNIČKY
411.10	687422.33	1057188.83	CHRÁNIČKY
411.11	687411.64	1057194.86	
411.12	687405.84	1057188.91	
411.13	687399.99	1057176.06	
411.14	687400.02	1057145.63	
411.15	687382.54	1057140.51	
411.16	687377.18	1057134.21	CHRÁNIČKY
411.17	687370.05	1057125.84	CHRÁNIČKY
411.18	687369.30	1057125.84	PŘÍPOJENÍ V ZS1
411.19	687346.97	1057099.30	STRANOVÁ PŘELOŽKA
411.20	687347.16	1057098.72	STRANOVÁ PŘELOŽKA
411.21	687322.90	1057082.24	SPOJKA-PROPOJENÍ KABELU VLADYKA (ODHAD)
411.22	687301.38	1057056.60	
411.23	687299.21	1057054.81	

ŘEZY KABELOVOU TRASOU

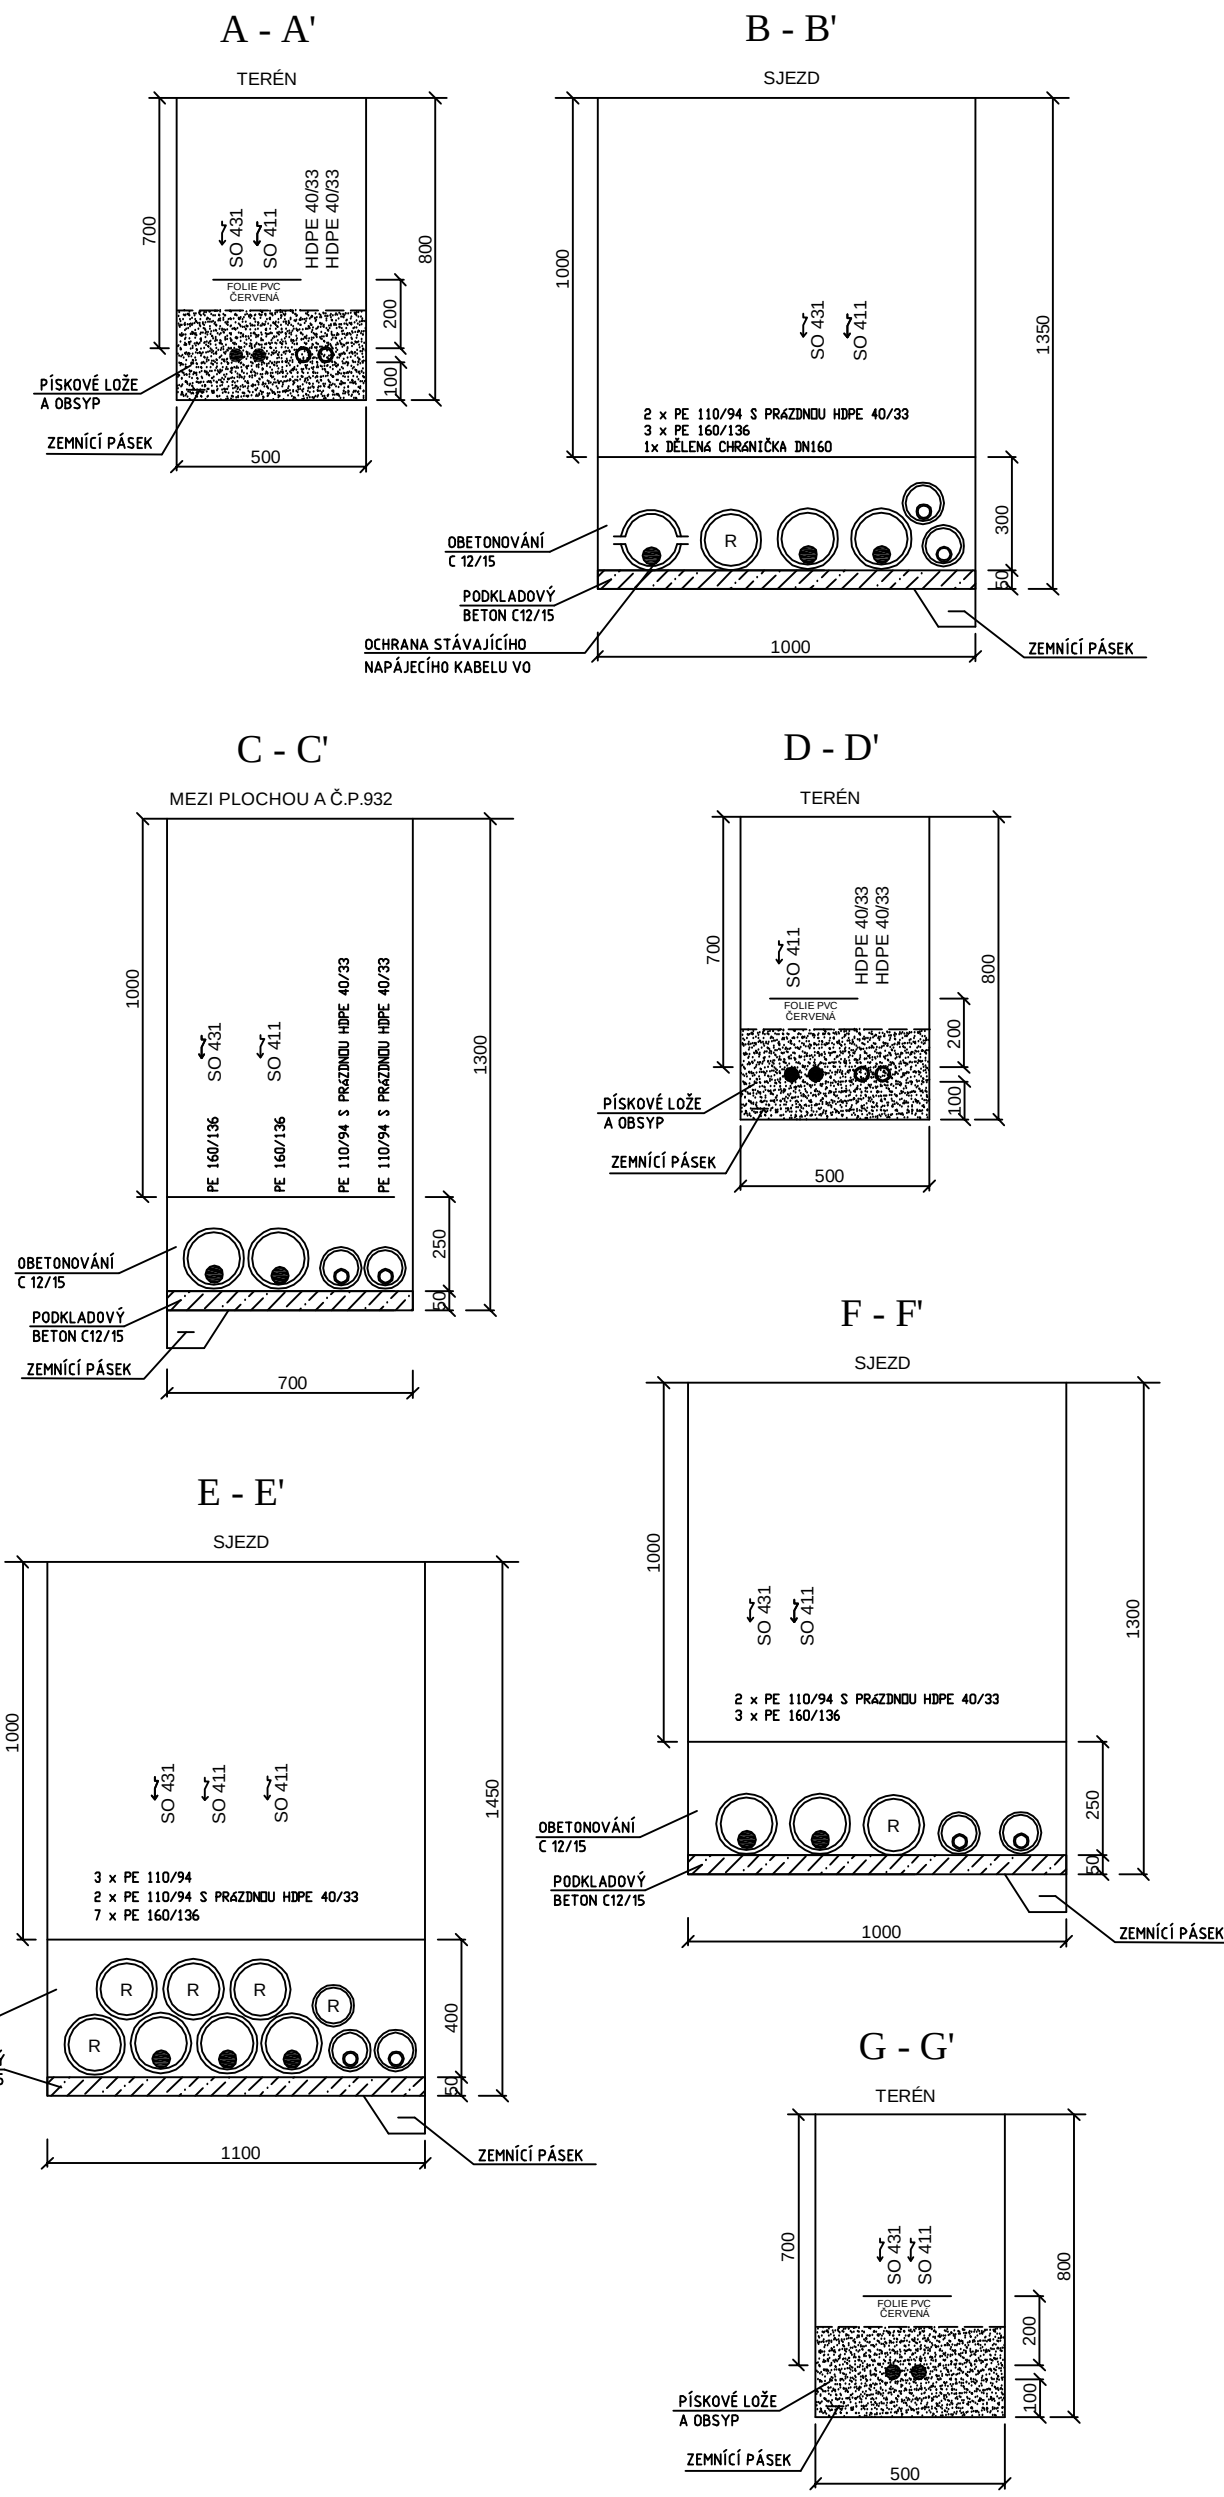

LEGENDA

- NAVRŽENÁ KABELOVÁ TRASA ULOŽENÁ V CHRÁNIČCE
- NAVRŽENÁ KABELOVÁ TRASA ULOŽENÁ VOLNĚ DO KABELOVÉHO LOŽE S KRYTÍM VÝSTRAŽNOU FOLIÍ
- ZS6 NAVRŽENÁ ZÁSUVKOVÁ SKŘÍŇ V SESTAVĚ S ROV
- R3 NAVRŽENÁ ZÁSUVKOVÁ SKŘÍŇ V KOMPAKTNÍM PILÍŘOVÉM PROVEDENÍ

NAVRŽENÁ ROZVODNÁ SOUSTAVA
ROZVODNÁ SOUSTAVA 3+PEN AC, 50 Hz, 230 V / TN-C
OCHRANA PŘED NEBEZPEČNÝM DOTYKEM
AUTOMATICKÝM ODPOJENÍM OD ZDROJE
V PŘEDEPSANÉM ČASE - DLE ČSN 33 2000-4-41 ed. 3

ZAKRESLENÍ INŽENÝRSKÝCH SÍTÍ JE POUZE ORIENTAČNÍ, PŘED ZAHÁJENÍM PRACÍ JE NUTNÉ PROVÉST JEJICH VYTÝČENÍ.

SOUŘADNICOVÝ SYSTÉM S-JTSK
VÝŠKOVÝ SYSTÉM BpV

TRANSCONSULT s.r.o.
Nerudova 37, 500 02 Hradec Králové

Vedoucí projektu	Ing. Šejbal	Středisko:	3
Odpovědný projektant	Jeníček	Vedoucí:	Ing. Šejbal
Zpracovatel	Jeníček	Zak. číslo	191130003
Přezkoušel	Ing. Šejbal	Arch. č.:	04119
Kontroloval	Ing. Pravda	Formát:	6 A4
Objednatel:	T-Port spol. s r.o.	Datum:	07/2021
Účel:	PDPs		

DOKONČENÍ PŘEKLADIŠTĚ KD KOLÍN, PROPOJENÍ A DOPLNĚNÍ PLOCH PRO KD
DOKUMENTACE OBJEKTŮ A TECHNICKÝCH A TECHNOLOGICKÝCH ZAŘAZENÍ
SO 411 - KABELOVÉ ROZVODY NN

Část dok.
D.5

SITUAČNÍ SCHÉMA

Měřítko
1:500

Č. výkresu
2