

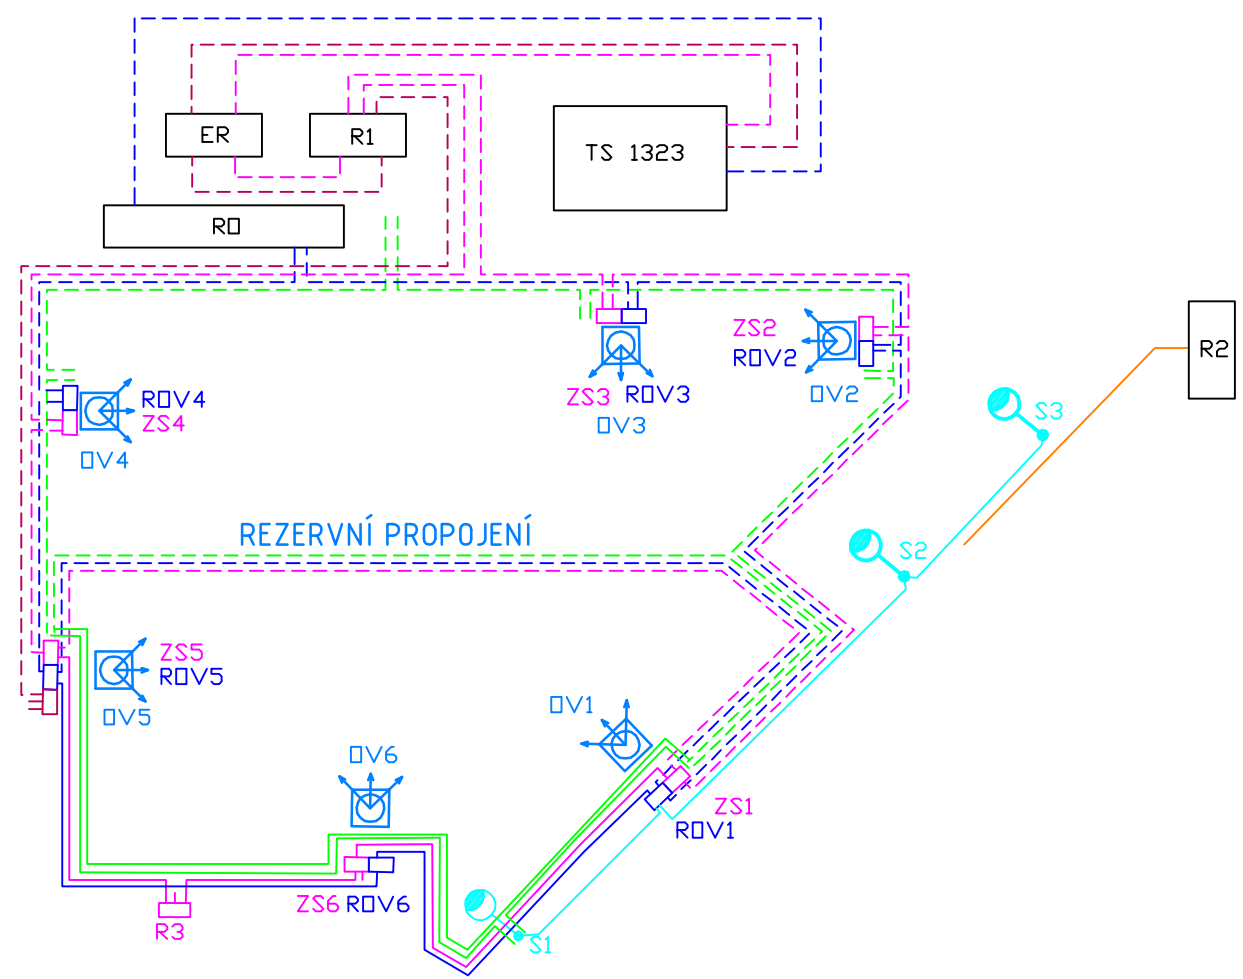


ELEKTRICKÉ SCHÉMA NAVRŽENÝCH ROZVODŮ

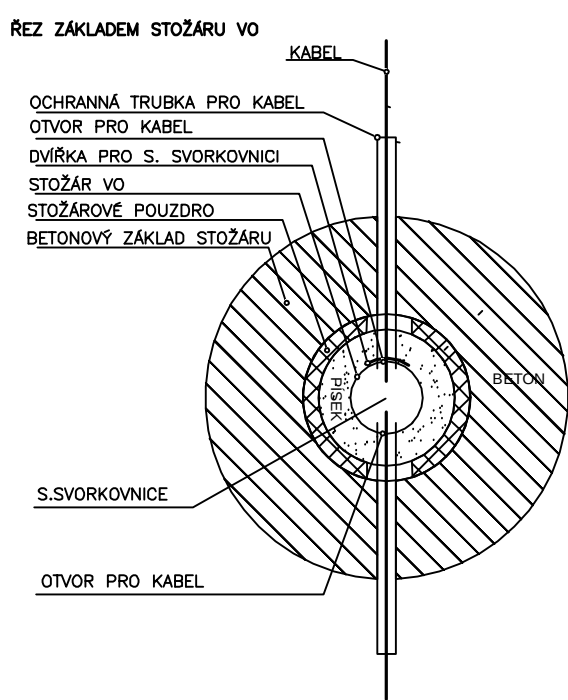

- STÁVAJÍCÍ STAV
- NAVRŽENÝ STAV
- TYP KABELU
- KABELOVÁ TRASA PRO ZS
- KABELOVÁ TRASA PRO ROV
- TRASA PRAZDNYCH HDPE40/33
- KABELOVÁ TRASA PRO NAPÁJENÍ ČERPAČI STANICE A BUNĚK
- KABELOVÁ TRASA PRO STOŽÁRY OSVĚTLENÍ S1, S2, S3
- PROPOJENÍ KABELU "VLADYKA"
- CYKY - J 4x 35 mm²
- CYKY - J 4x 35 mm²
- CYKY - J 4x 35 mm²
- CYKY - J 4x 16 mm²
- CYKY 3x240+120 mm²



STOŽÁR BEZPATICOVÝ, VÝŠKA 8,0 M
(159x6,3/108x4,5/89x3/60x3)

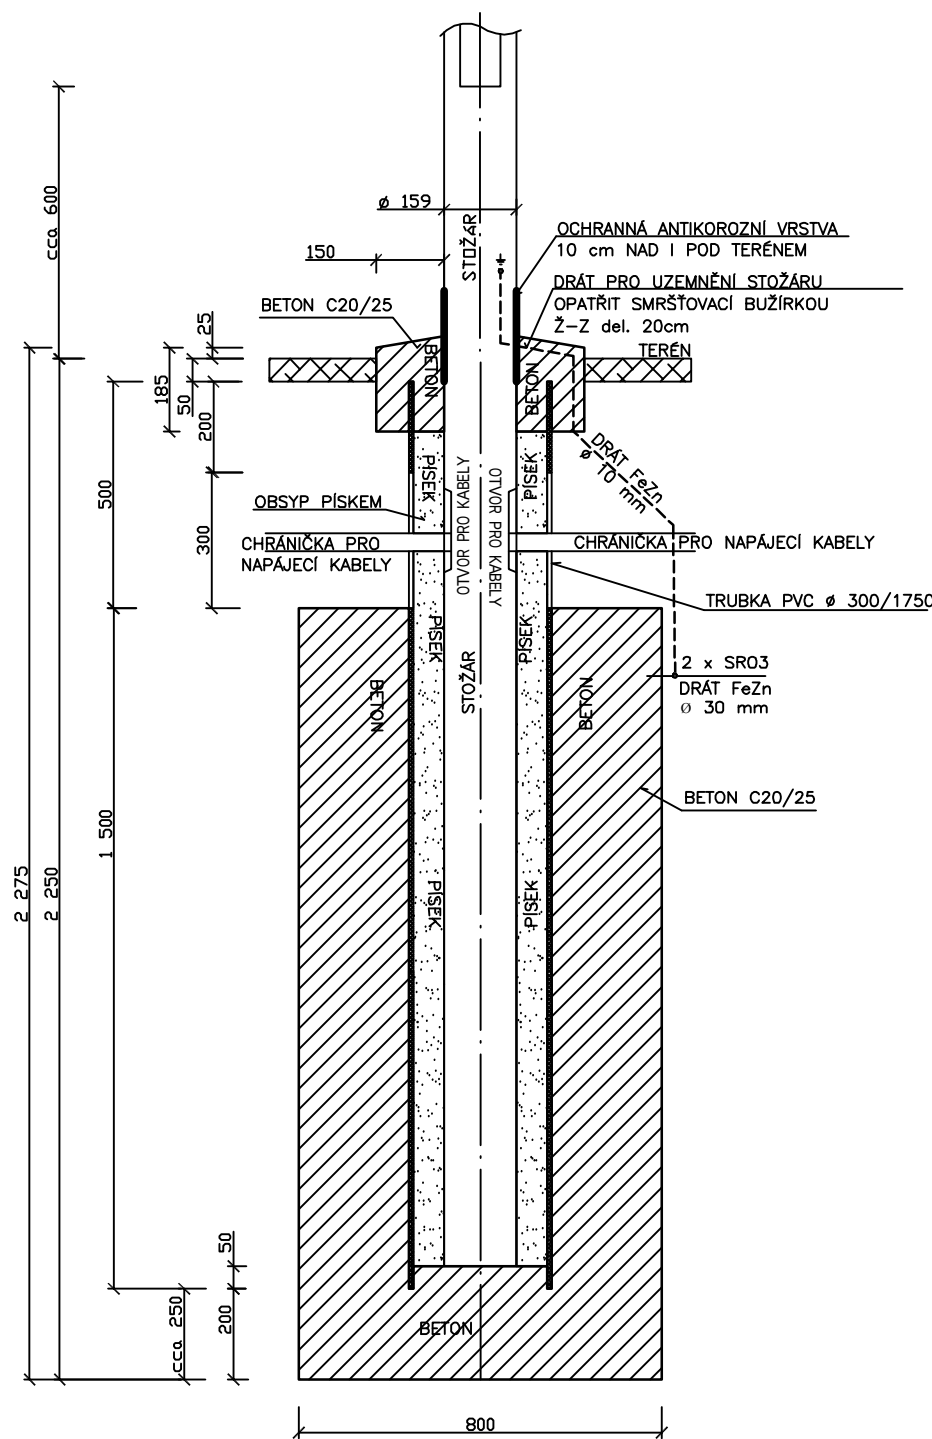


SOUVISEJÍCÍ STAVBA:
DOKONČENÍ PŘEKLADIŠTĚ KD KOLÍN,
RAMPA PRO PŘEKLADKU KONTEJNERŮ
A MANIPULAČNÍ PLOCHY

SEZNAM OBJEKTŮ

- SO 101.1 ZPEVNĚNÉ PLOCHY
- SO 101.2 PROPOJOVACÍ KOMUNIKACE
- SO 201 OPĚRNÁ ZĚď
- SO 301 ODVODNĚNÍ
- SO 310 VODOVOD
- SO 411 KABELOVÉ ROZVODY NN
- SO 431 OSVĚTLENÍ PLOCHY A KOMUNIKACE
- SO 701 ÚPRAVA OPLOCENÍ - VRATA

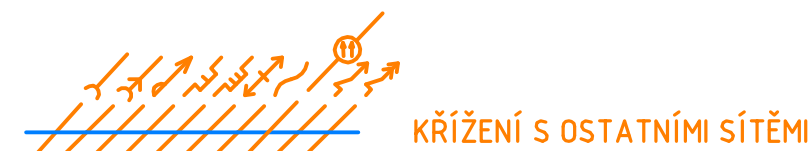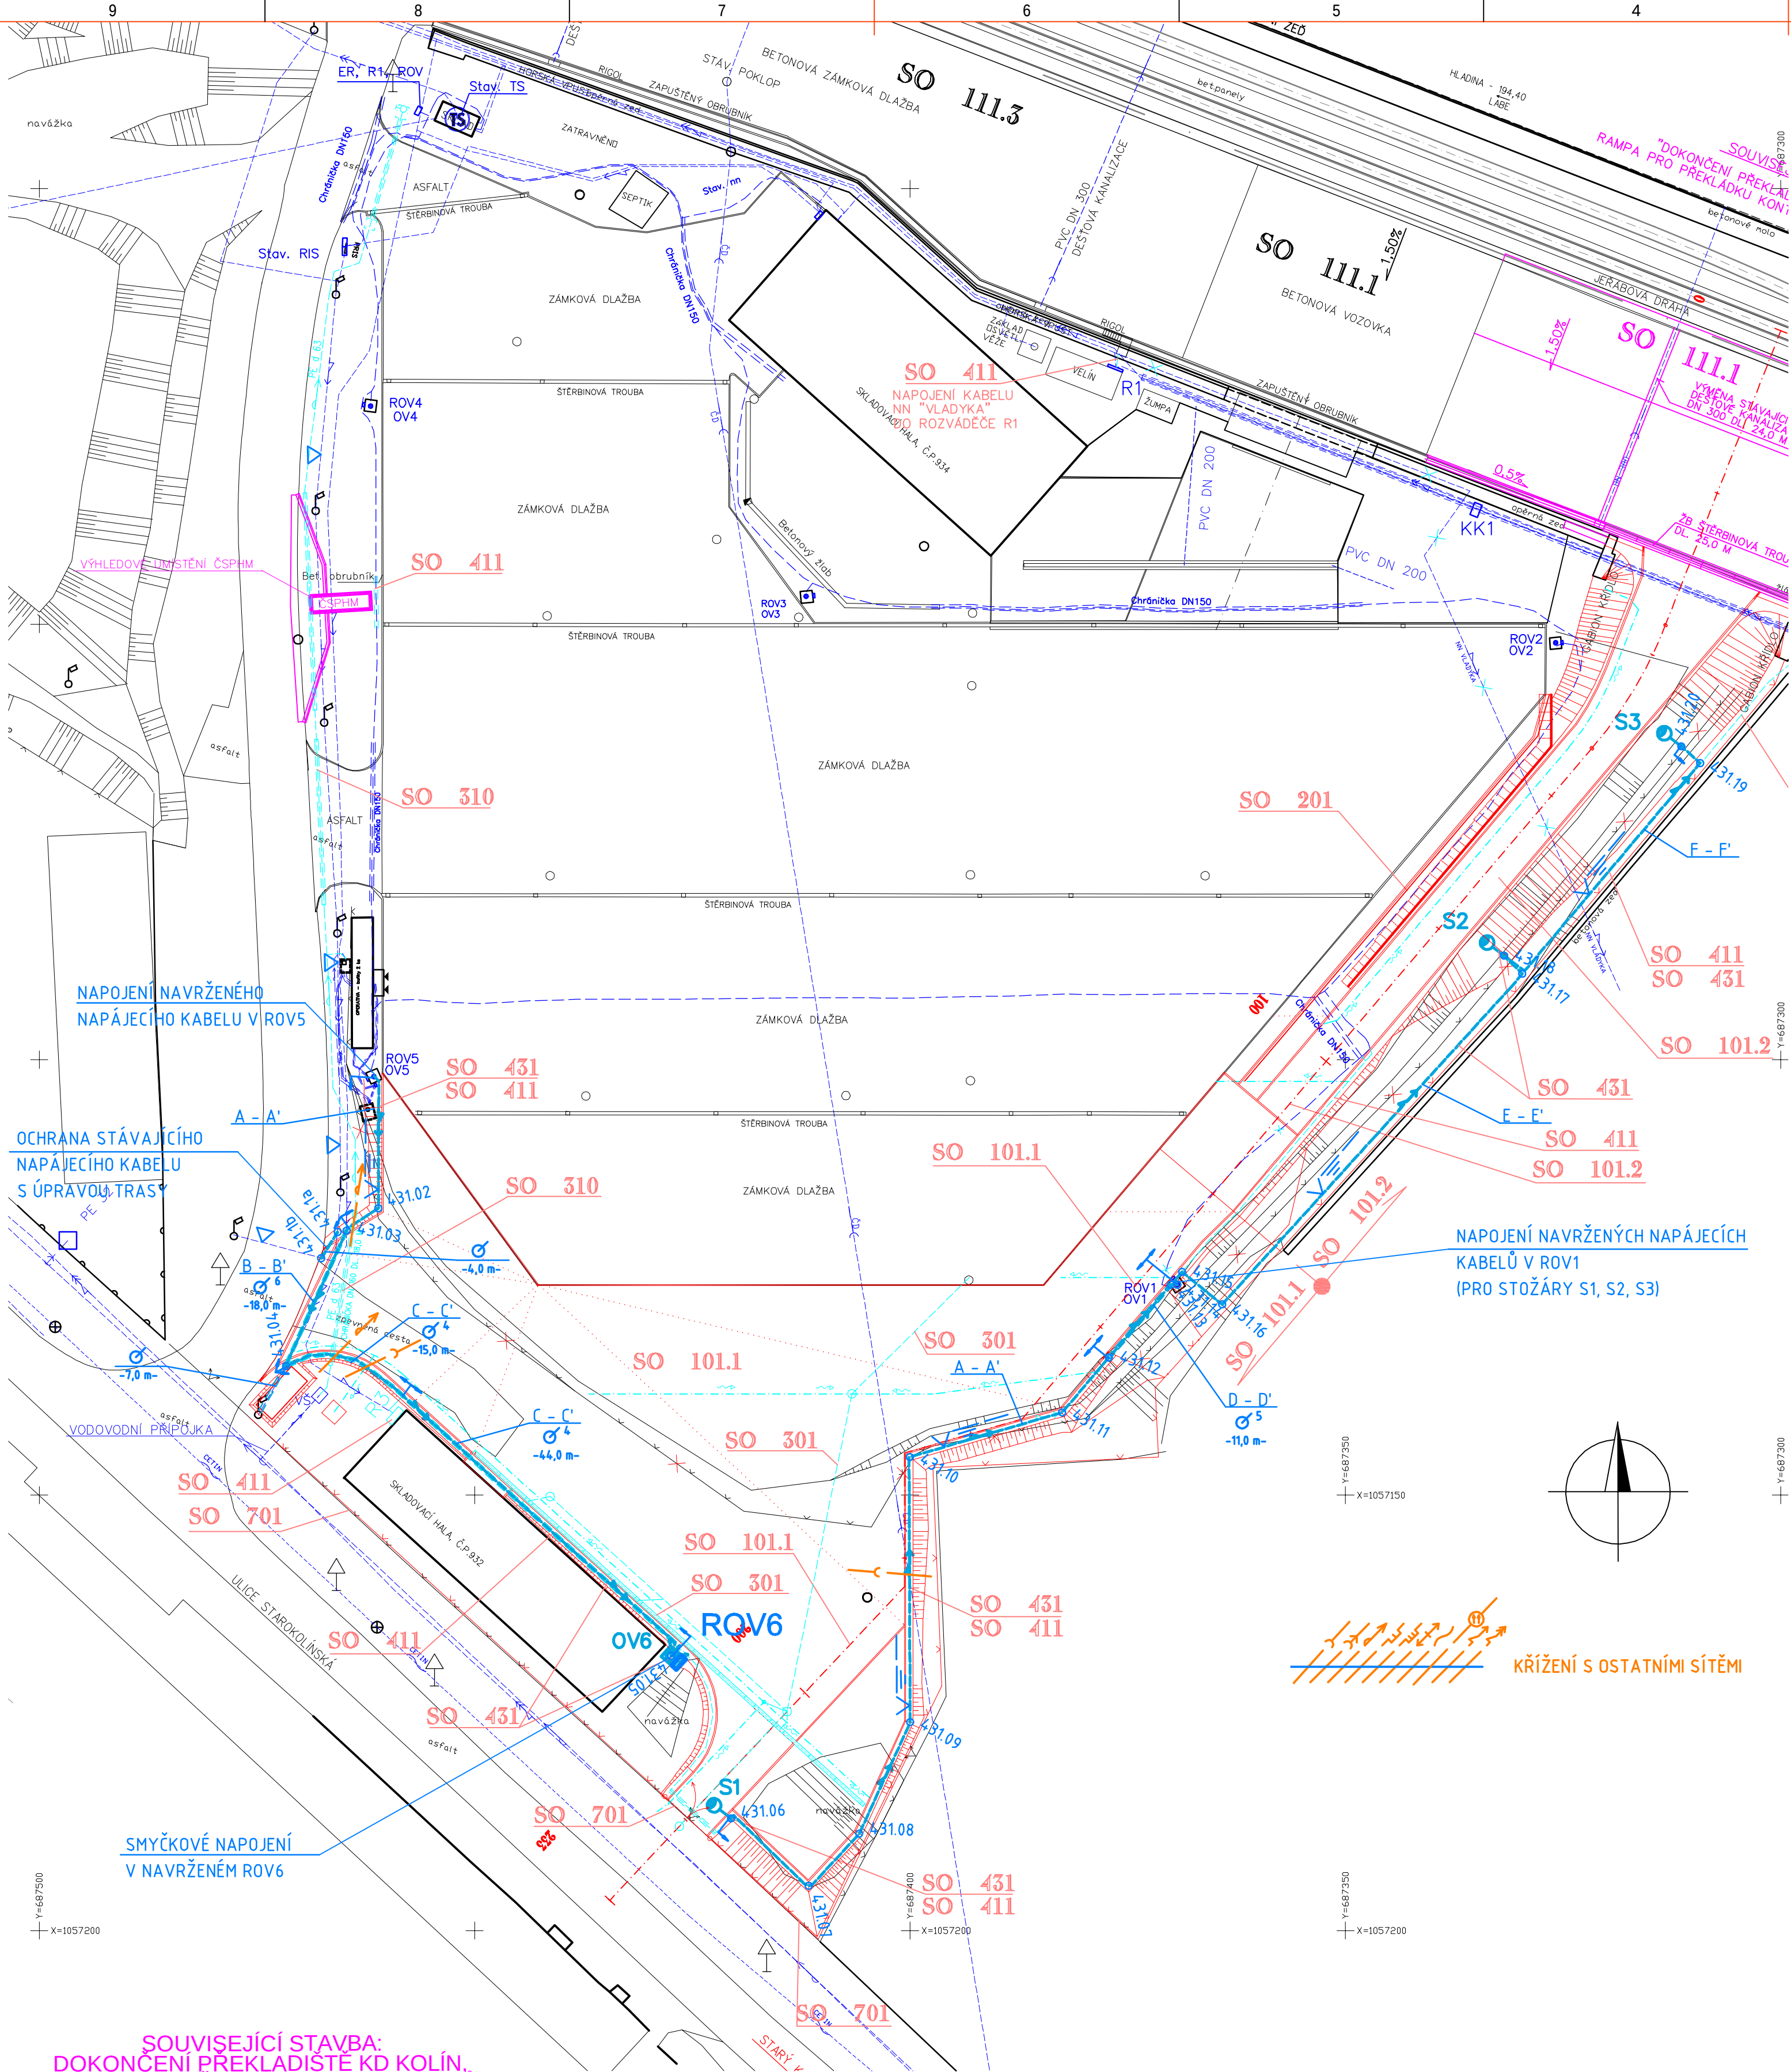

ŘEZY KABELOVOU TRASOU

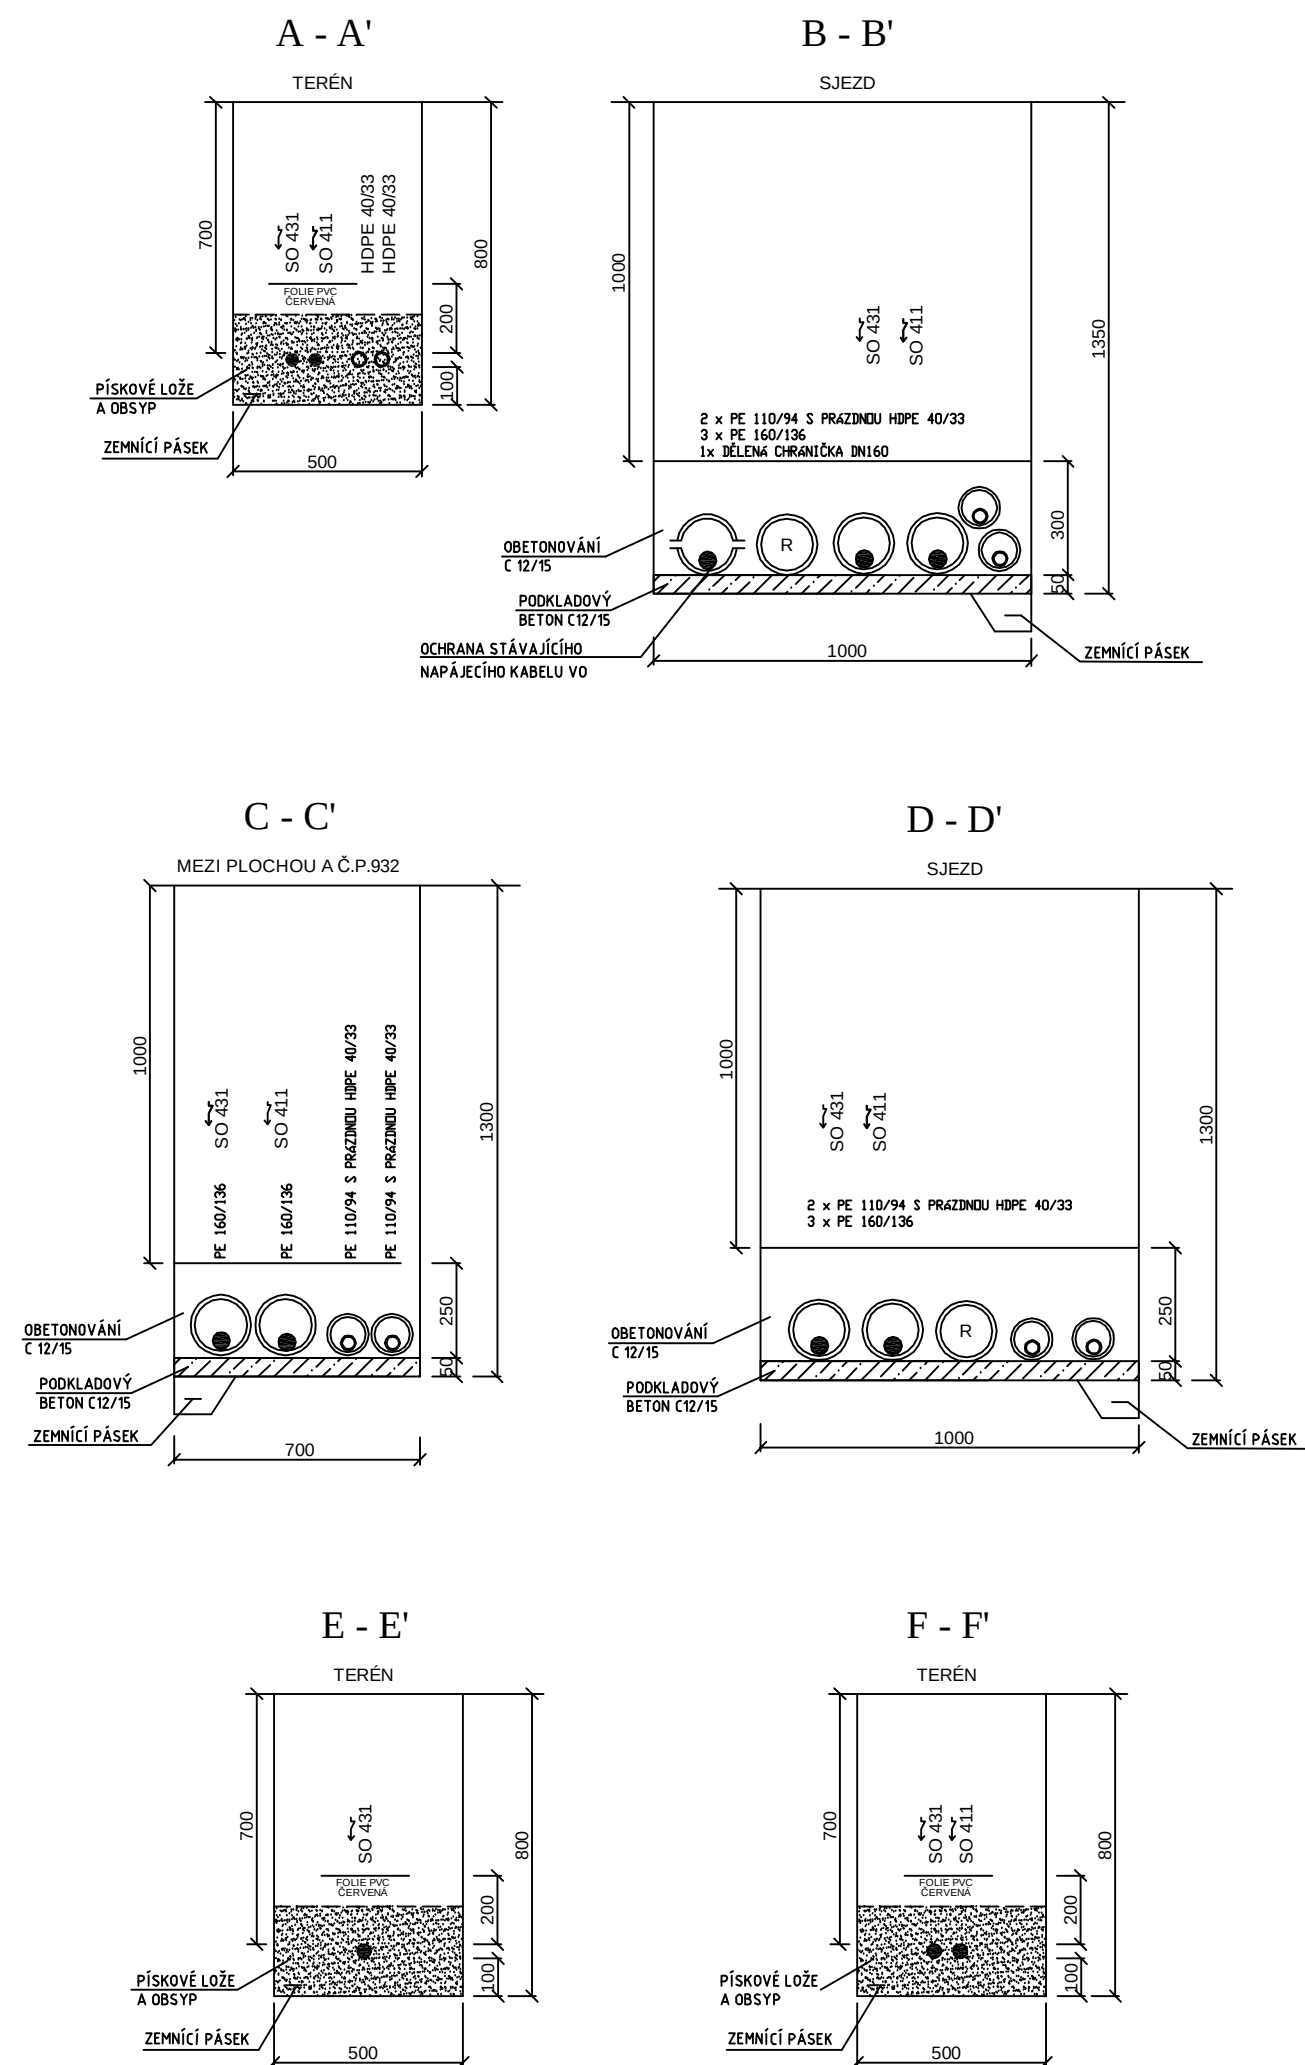

LEGENDA

- STÁVAJÍCÍ TRASA KABELU VO
- NAVRŽENÁ KABELOVÁ TRASA ULOŽENÁ V CHRÁNICIČE
- NAVRŽENÁ KABELOVÁ TRASA ULOŽENÁ VOLNĚ DO KABELOVÉHO LOŽE S KRYTÍM VÝSTRAŽNOU FOLII
- NAVRŽENÁ OSVĚTLOVACÍ VĚŽ S 3KS REFLEKTORŮ NA PLOŠINĚ
- NAVRŽENÉ BEZPATICOVÉ STOŽÁRY 159/114/89 VÝŠKY 8,0 M

NAVRŽENÁ ROZVODNÁ SOUSTAVA
ROZVODNÁ SOUSTAVA 3+PEN AC, 50 Hz, 230 V / TN-C
OCHRANA PŘED NEBEZPEČNÝM DOTYKEM
AUTOMATICKÝM ODPOJENÍM OD ZDROJE
V PŘEDEPSANÉM ČASE - DLE ČSN 33 2000-4-41 ed. 3

SOUDRACOVÝ SYSTÉM S-JTSK
VÝŠKOVÝ SYSTÉM BpV

TRANSCONSULT s.r.o. Nerudova 37, 500 02 Hradec Králové			
Vedoucí projektu	Ing. Shejbal	Středisko:	3
Odpovědný projektant	Ing. Černý, Jenček	Vedoucí:	Ing. Shejbal
Zpracovatel	Ing. Černý, Jenček	Zak. číslo	1911130103
Průzkoušel	Ing. Shejbal	Arch. č.	04119
Kontroloval	Ing. Pravda	Datum:	07/2021
Objednatel:	T-Port spol. s r.o.	Účel:	PDPS
DOKONČENÍ PŘEKLADIŠTĚ KD KOLÍN, PROPOJENÍ A DOPLNĚNÍ PLOCH PRO KD DOKUMENTACE OBJEKTŮ A TECHNICKÝCH A TECHNOLOGICKÝCH ZAŘAZENÍ SO 431 - OSVĚTLENÍ PLOCHY A KOMUNIKACE			Část dok. D.6
SITUAČNÍ SCHÉMA		Měřítko 1:500	Č. výkresu 2