


POHLED NA OPLOCENÍ ZE STAROKOLÍNSKÉ ULICE


OPLOCENÍ Z PLOTOVÝCH DESEK BETONOVÝCH, JEDNOSTRANNÝCH 2000x500 MM

VJEZDOVÁ BRÁNA

OPLOCENÍ Z PLOTOVÝCH DESEK BETONOVÝCH, JEDNOSTRANNÝCH 2000x500 MM

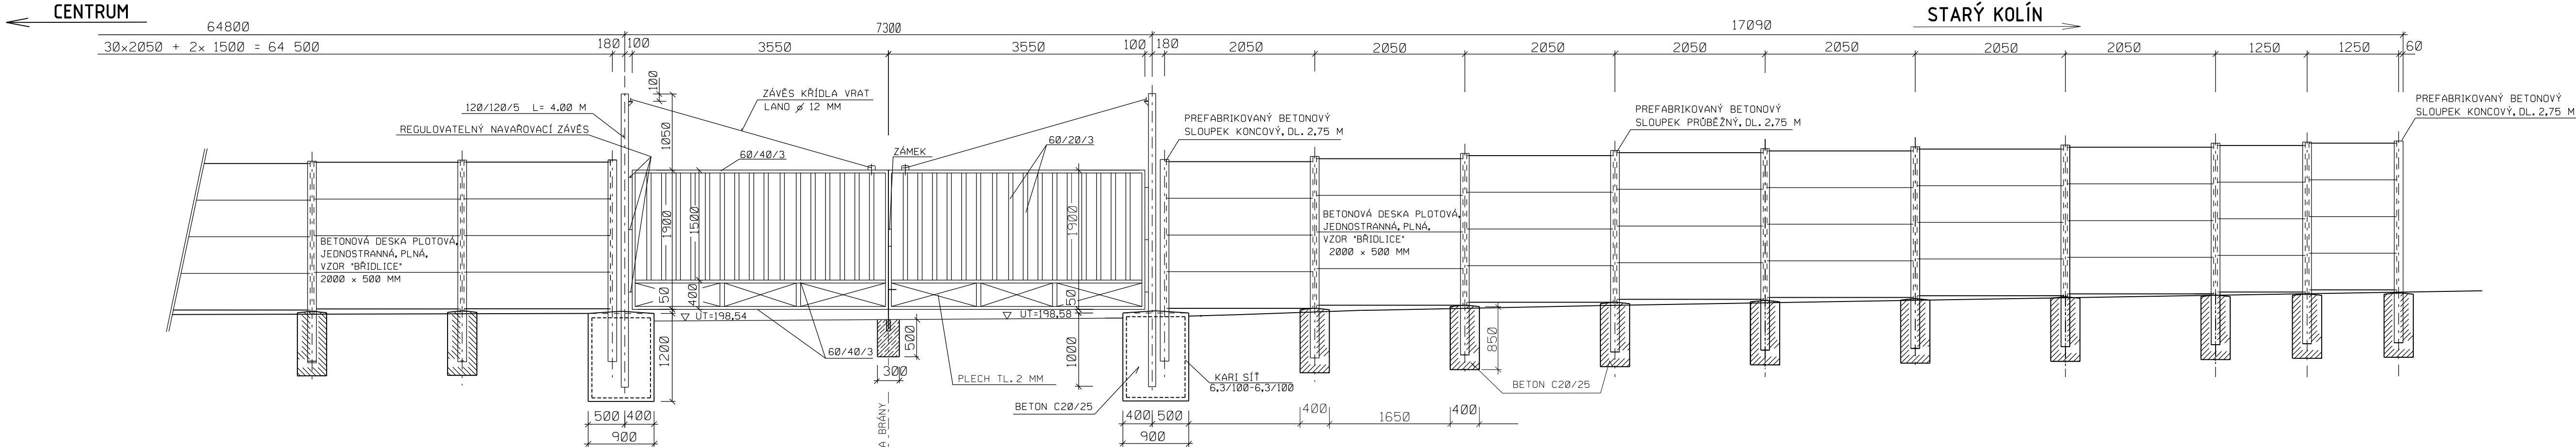


VZOROVÝ POHLED NA PLOT Z POPLASTOVANÉHO PLETIVA 1:50

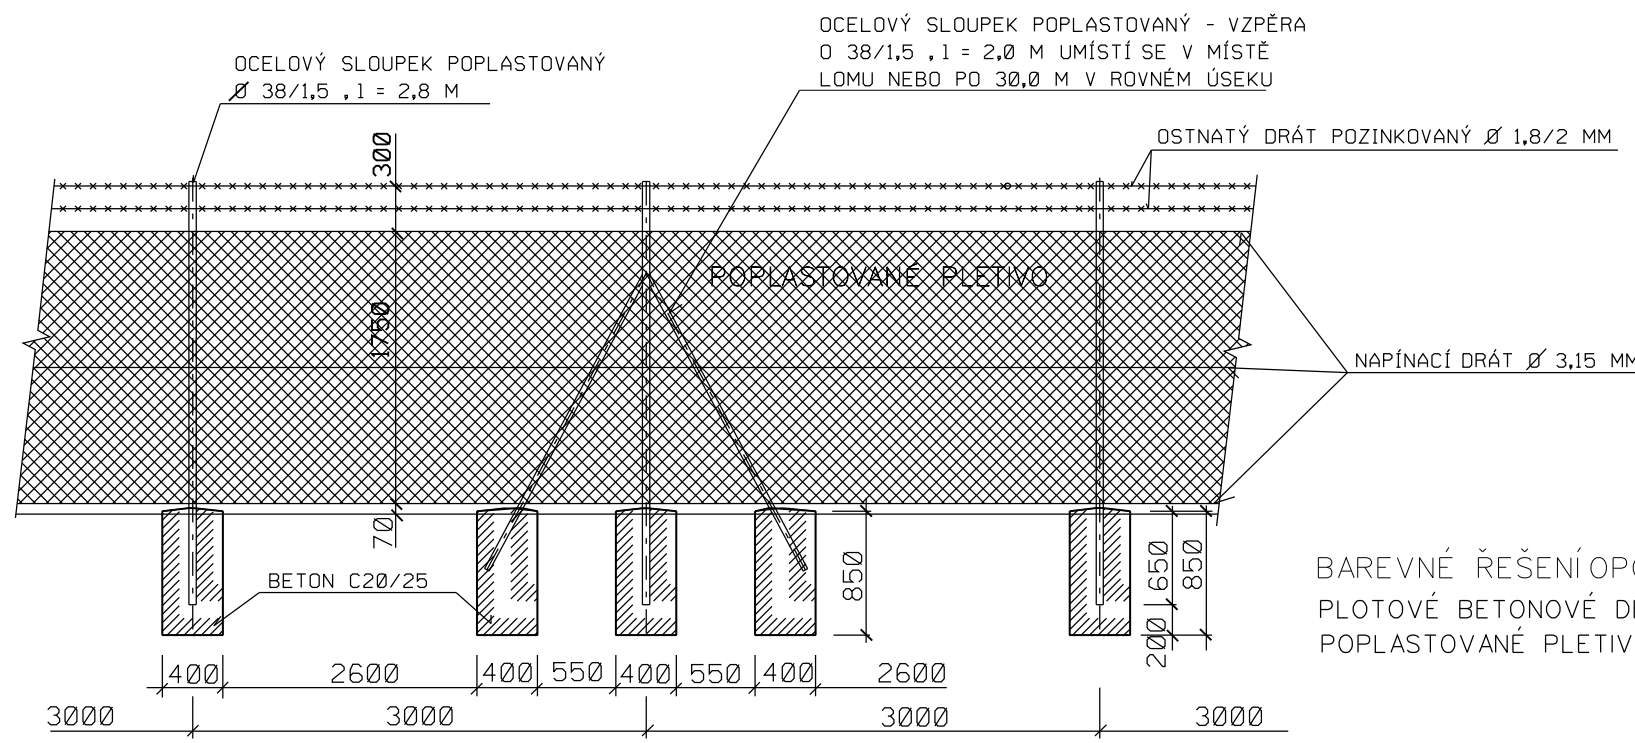

BAREVNÉ ŘEŠENÍ OPLOCENÍ Z PLETIVA:
PLOTOVÉ BETONOVÉ DESKY : ŠEDÉ (PŘÍRODNÍ) BAREVNÉ PROVEDENÍ
POPLASTOVANÉ PLETIVO A OCELOVÉ SLOUPKY: ODSÍN TMAVĚ ZELENÁ

BRÁNA DO AREÁLU EKOLOGISTICS

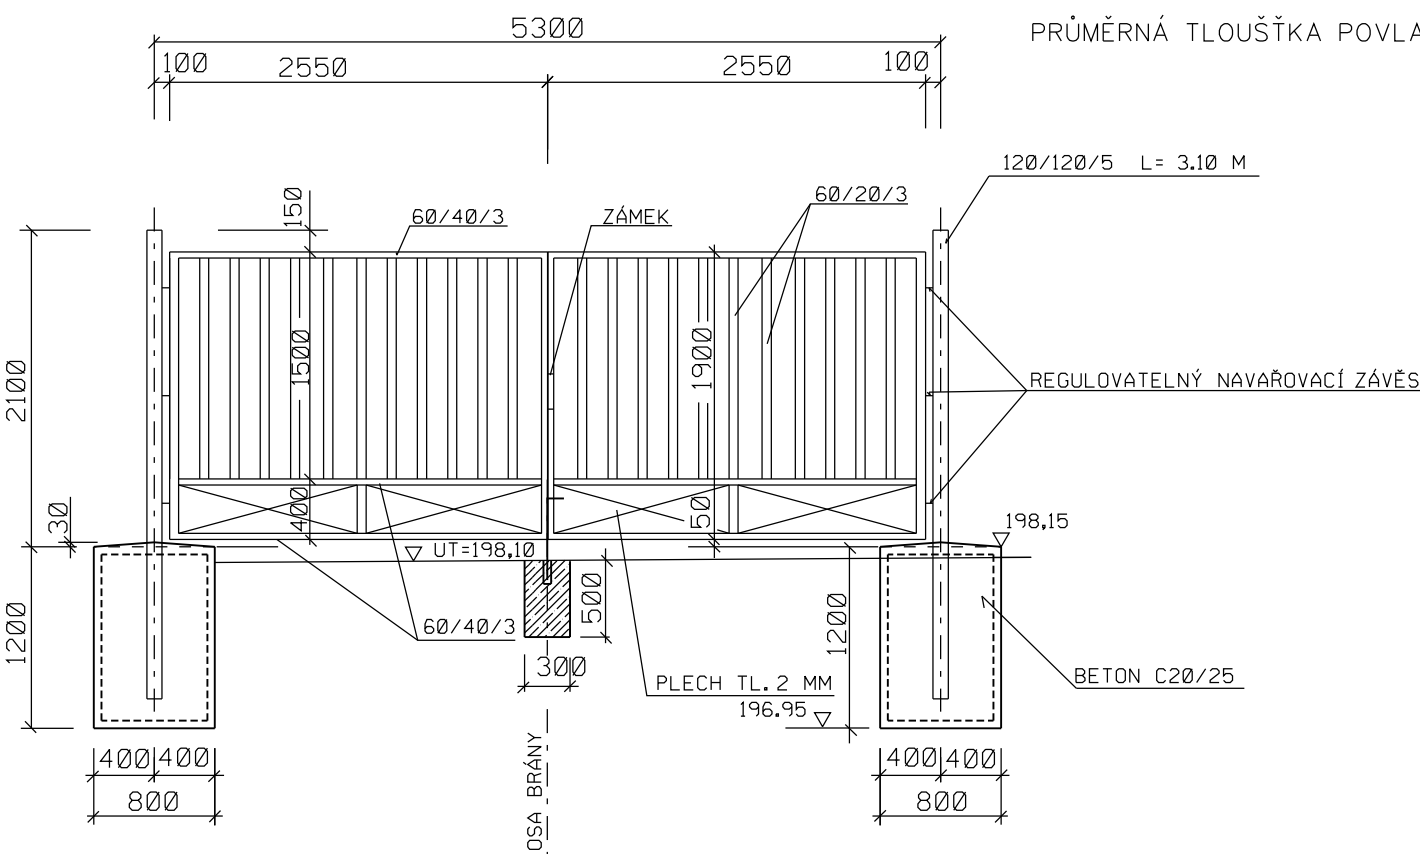

POVRCHOVÁ OCHRANA OCELOVÝCH BRAN:
ŽÁROVÉ ZINKOVÁNÍ PODLE CSN EN ISO 1461
PRŮMĚRNÁ TLOUŠŤKA POVLAKU 80 MIKRONŮ

ZMĚNA PDPS 07/2021

VÝŠKOVÝ SYSTÉM Bpv

 TRANSCONSULT s.r.o. Nerudova 37, 500 02 Hradec Králové			
Vedoucí projektu	Ing. Shejbal	Středisko: 3	
Odpovědný projektant	Ing. Vrabcová	Vedoucí:	Ing. Shejbal
Zpracovatel	Ing. Vrabcová	Zak.č.	191130003
Prezkušel	Ing. Shejbal	Arch.č.	04119
Kontroloval	Ing. Pravda	Formát:	4 A4
Objednatel	T-PORT spol. s r.o. Praha	Datum:	07/2021
Účel:			PDPS
DOKONČENÍ PŘEKLADIŠTĚ KD KOLÍN, PROPOJENÍ A DOPLNĚNÍ PLOCH PRO KD DOKUMENTACE OBJEKTŮ A TECHNI CKÝCH A TECHNOLOGI CKÝCH ZAŘÍZENÍ SO 701 ÚPRAVA OPLOCENÍ - VRATA			část dok. D.7
PŘEHLEDNÝ VÝKRES		měřítko 1:50	č.výkresu 3