



ROZVINUTÝ POHLED 1:100

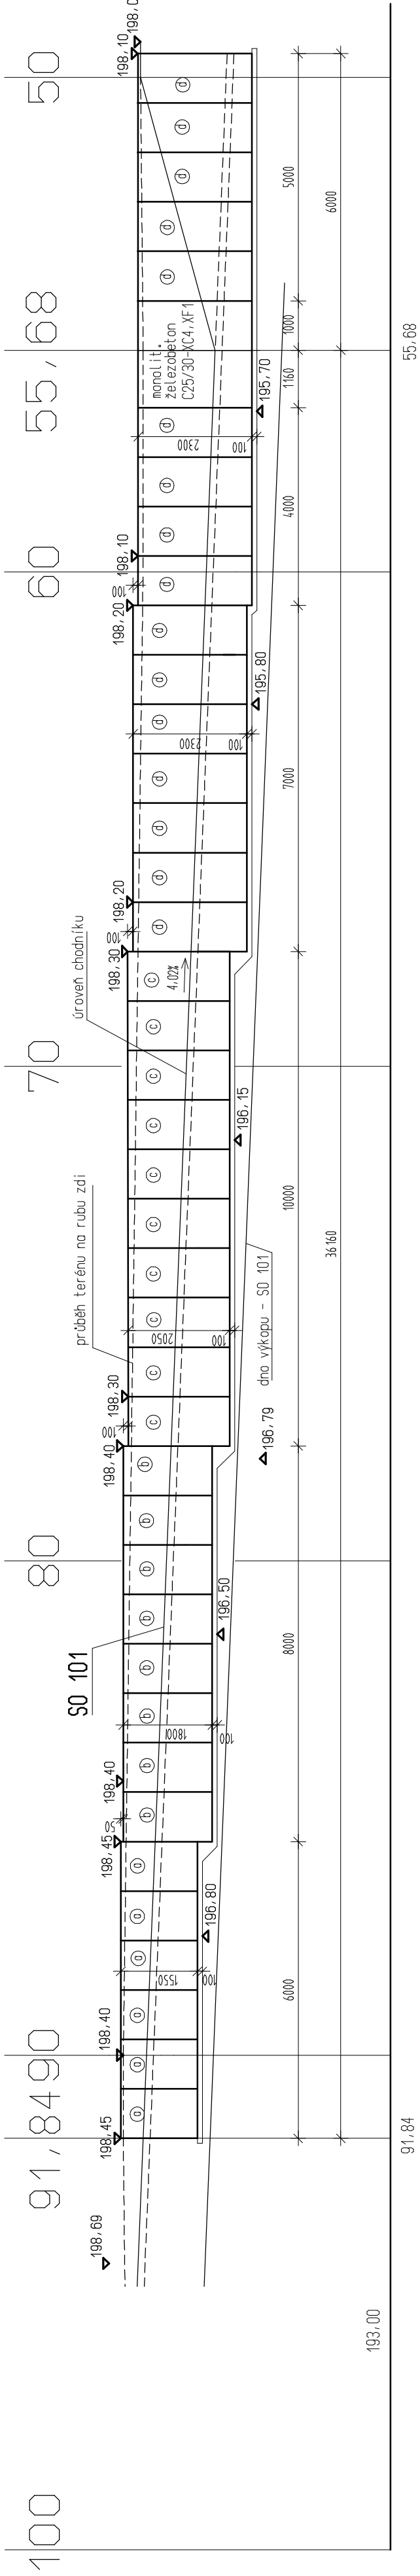


VÝKAZ PREFABRIKÁTŮ - VIZ VÝKRES Č.2

SOUVISEJÍCÍ OBJEKT SO 101.1 ZPEVNĚNÉ PLOCHY
SO 101.2 PROPOJOVACÍ KOMUNIKACE
SO 301 ODVODNĚNÍ


VZOROVÝ PŘÍČNÝ ŘEZ 1:50

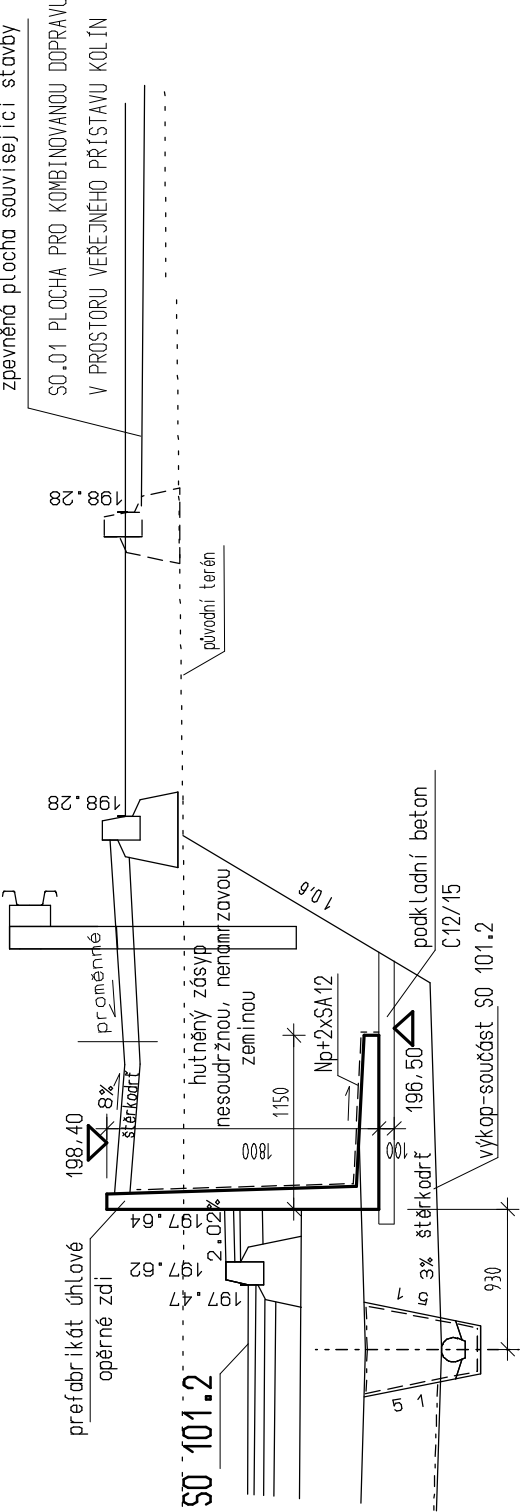


PŘÍČNÉ ŘEZY 1:100

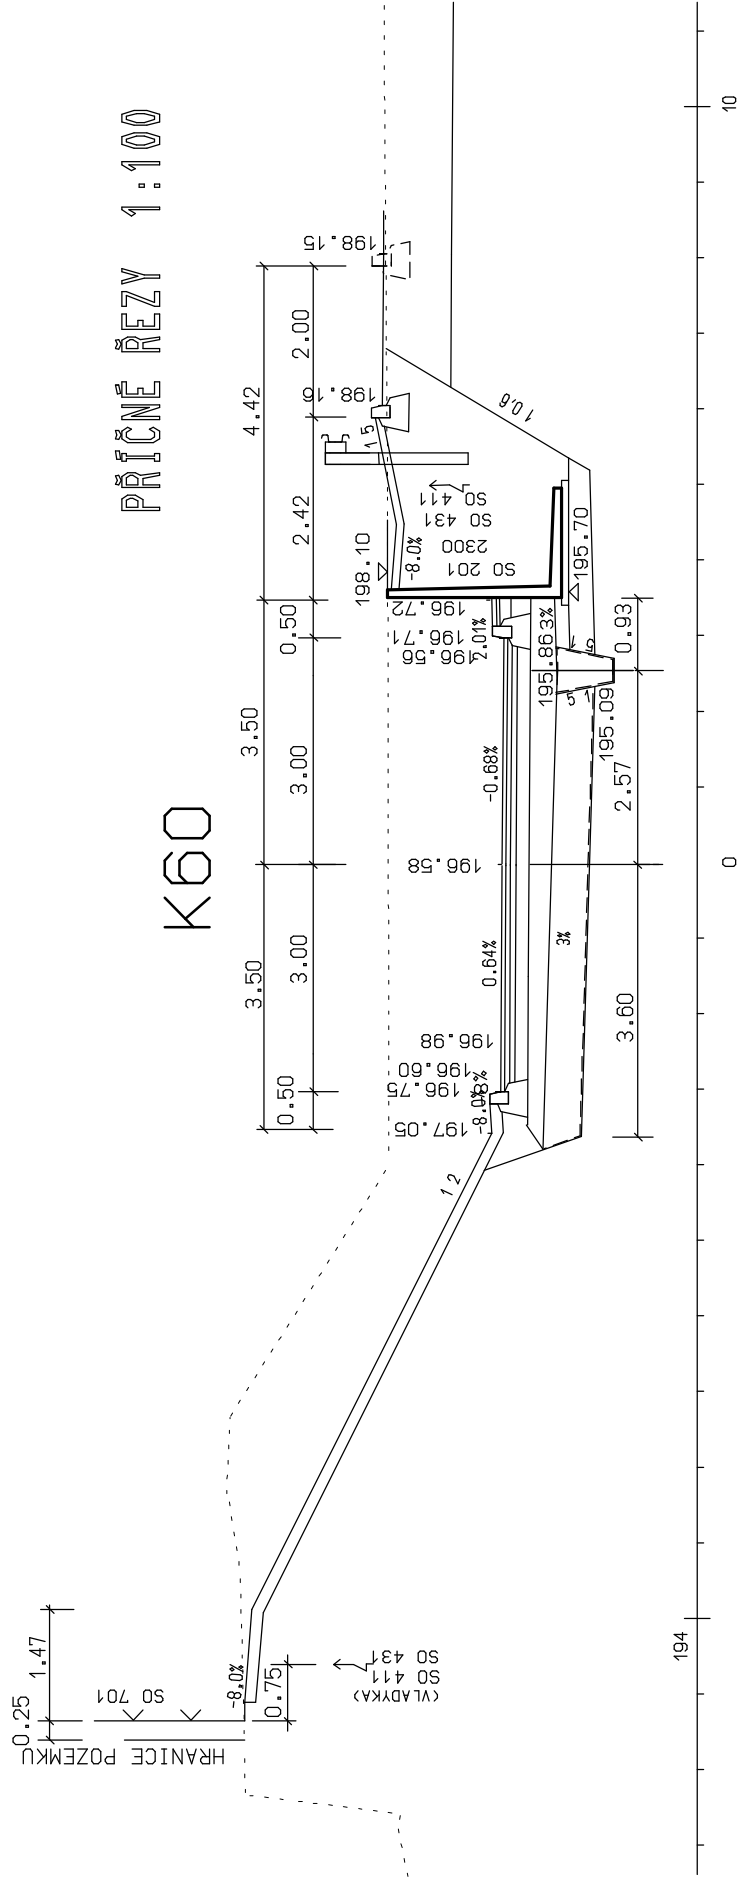


K70

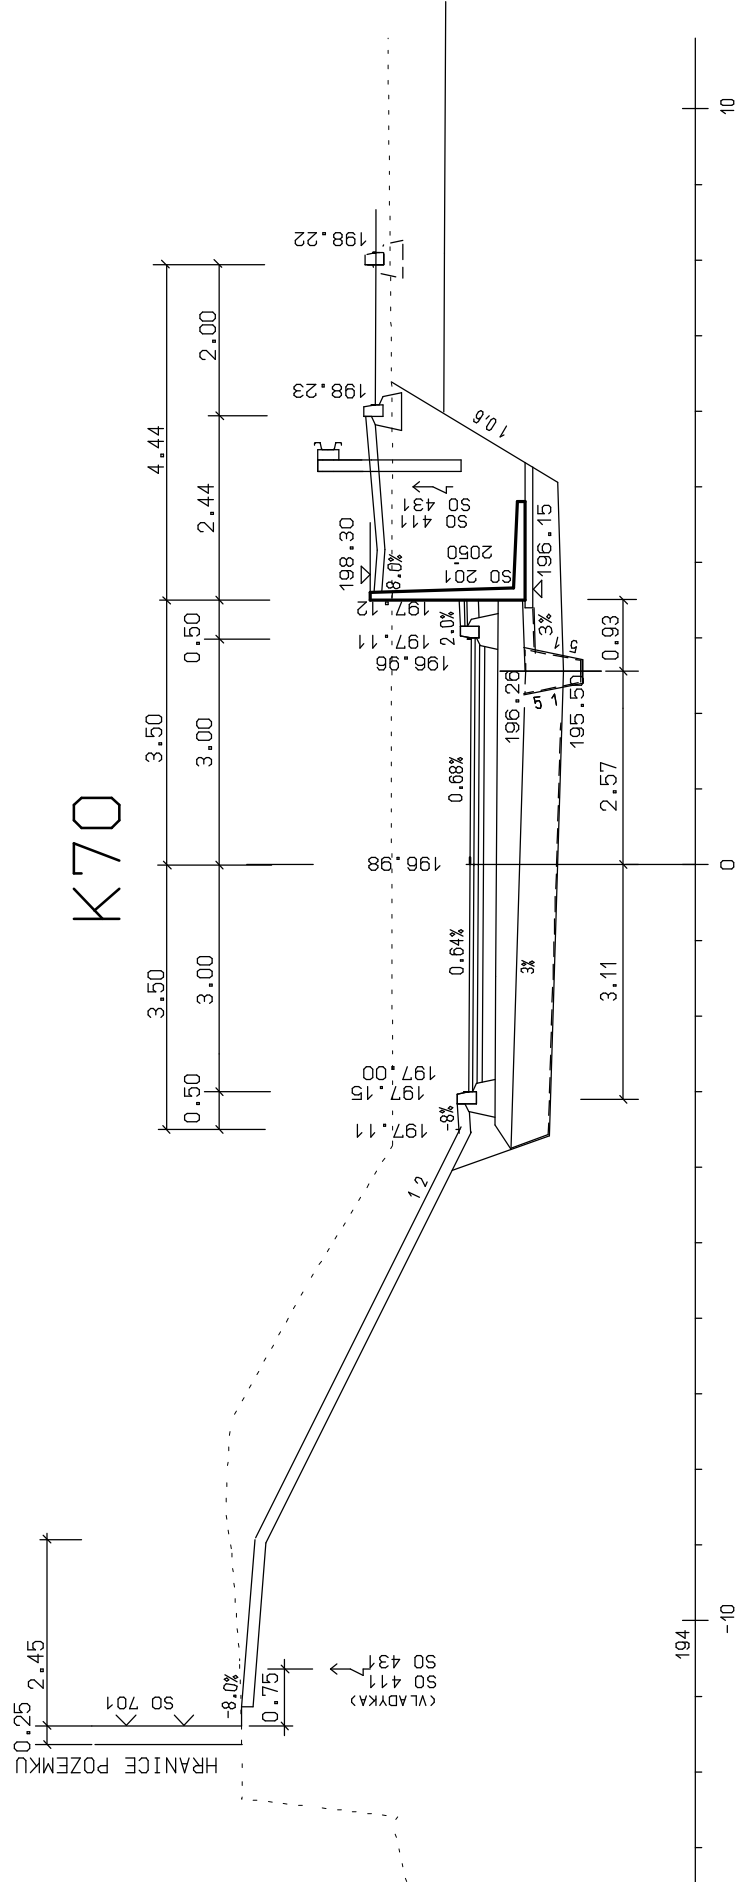

K80

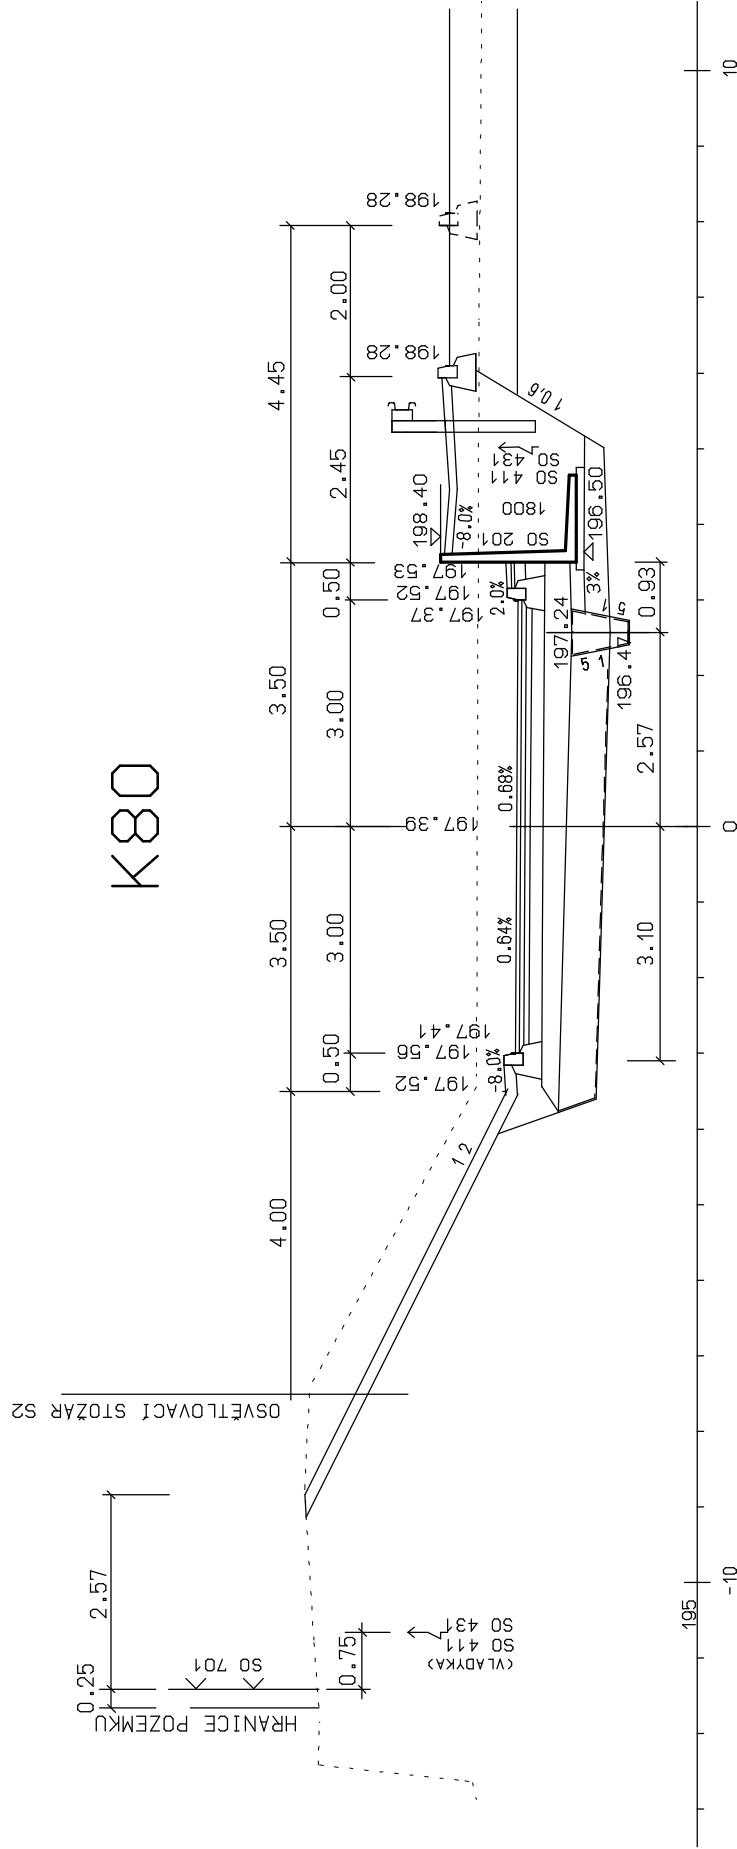

K90

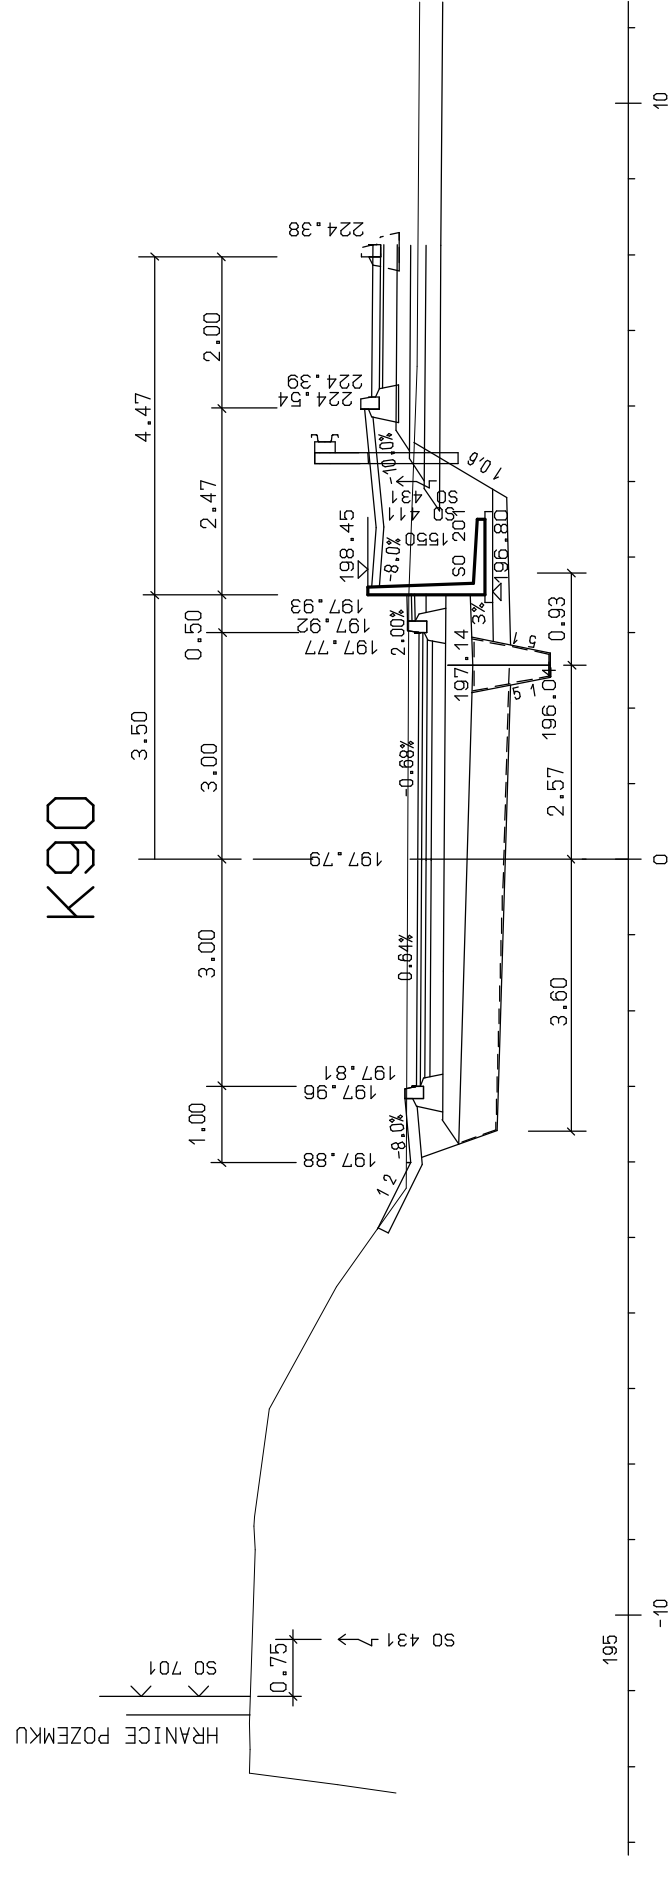

ZMĚNA PDPS 07/2021

Saunřadnicový systém S-JTSK
Výškový systém Bpv

TRANSCONSULT S.r.o.		Nerudova 37, 500 02 Hradec Králové	
Vedoucí projektu	Ing. Šelbal	Vedoucí	Středisko 3
Odpovědný projektant	Ing. Černý	Vedoucí	Ing. Šelbal
Zpracovatel	Ing. Černý	Zak. číslo	119113101013
Kontroloval	Ing. Šelbal	Datum	10/2019
Prozkoušel	Ing. Šelbal	Arch.č.	04119 Formát A4
Objednatel	T-PART spol.s r.o. Praha	Učel	PDPS
DOKONČENÍ PŘEKLADIŠTE KO KOLÍN.		Část dok.	
PROPOJENÍ A DOPLNĚNÍ PLOCH PRO KO		D.2	
DOKUMENTACE OBJEKTU			
SO 201 OPĚRNÁ ZED			
ROZVINUTÝ POHLED, PŘÍČNÉ ŘEZY		Merítko	Č.výkresu
		1:100	1:50
		3	3