

KATASTRÁLNÍ ÚZEMÍ
DRUH POVRCHU
VZDALENOSTI ŠACHET
OZNAČENÍ ŠACHET

SMĚROVÉ POMĚRY

MĚŘÍTKA 1:500/100

LEGENDA TYPŮ ČAR
PŮVODNÍ TERÉN
UPRAVENÝ TERÉN

KÓTA UPRAVENÉHO TERÉNU

HLOUBKA VÝKOPU

KÓTA DNA POTRUBÍ


KÓTA PŮVODNÍHO TERÉNU

SROVNÁVACÍ ROVINA

STANIČENÍ [km/m]
PROFIL[mm]–MATERIÁL–DĚLKA[m]
SKLON[promile]–DĚLKA[m]
KAPACITNÍ PRŮTOK[l/s]–RYCHLOST[m/s]

VĚTEV 301A


KOLÍN		
ZPEVNĚNÁ PLOCHA		
18.97	37.25	18.05
Š14/225.2"	Š30/146.3"	Š31/211.7"

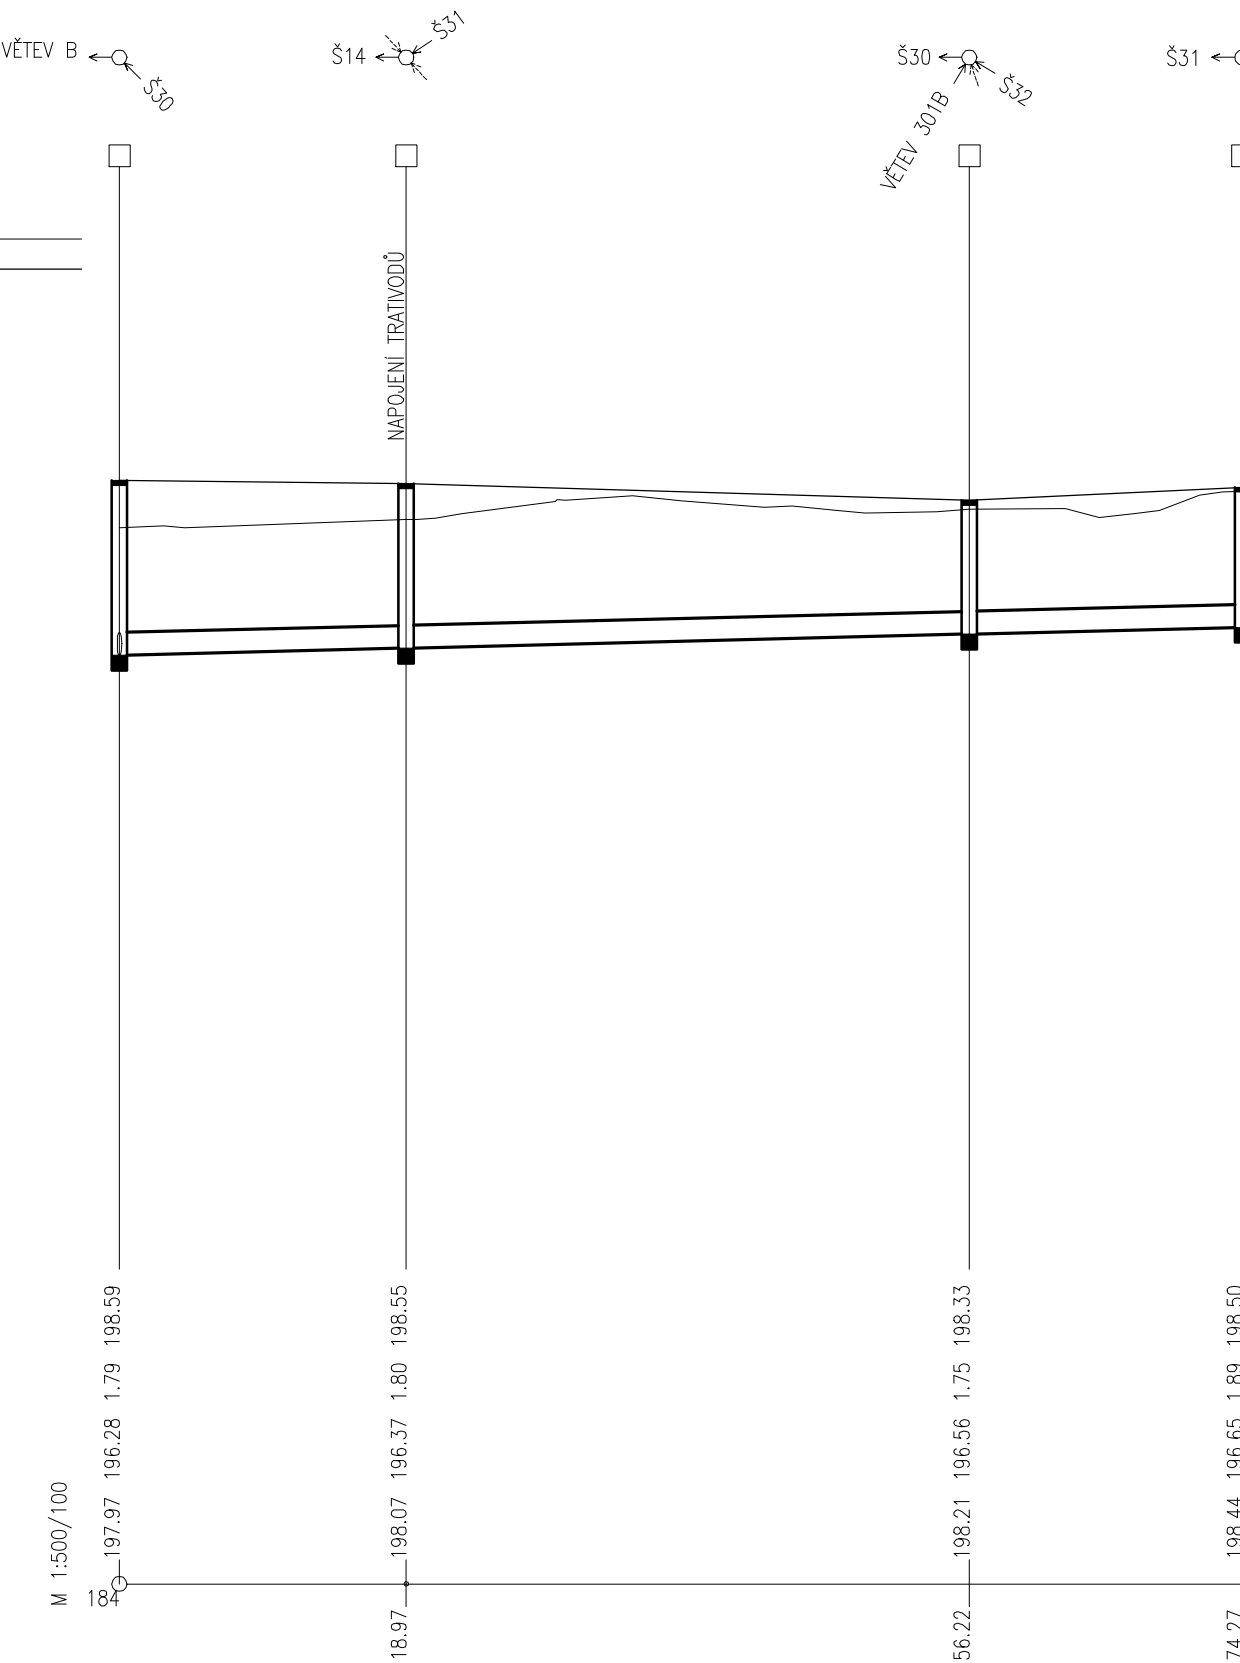

0.0
DN300–PP SN16–74.27
4.98–74.27
90.9–1.29


VĚTEV 301B

KOLÍN		
ZPEVNĚNÁ PLOCHA		
36.75		
Š31/300.7"		Š33

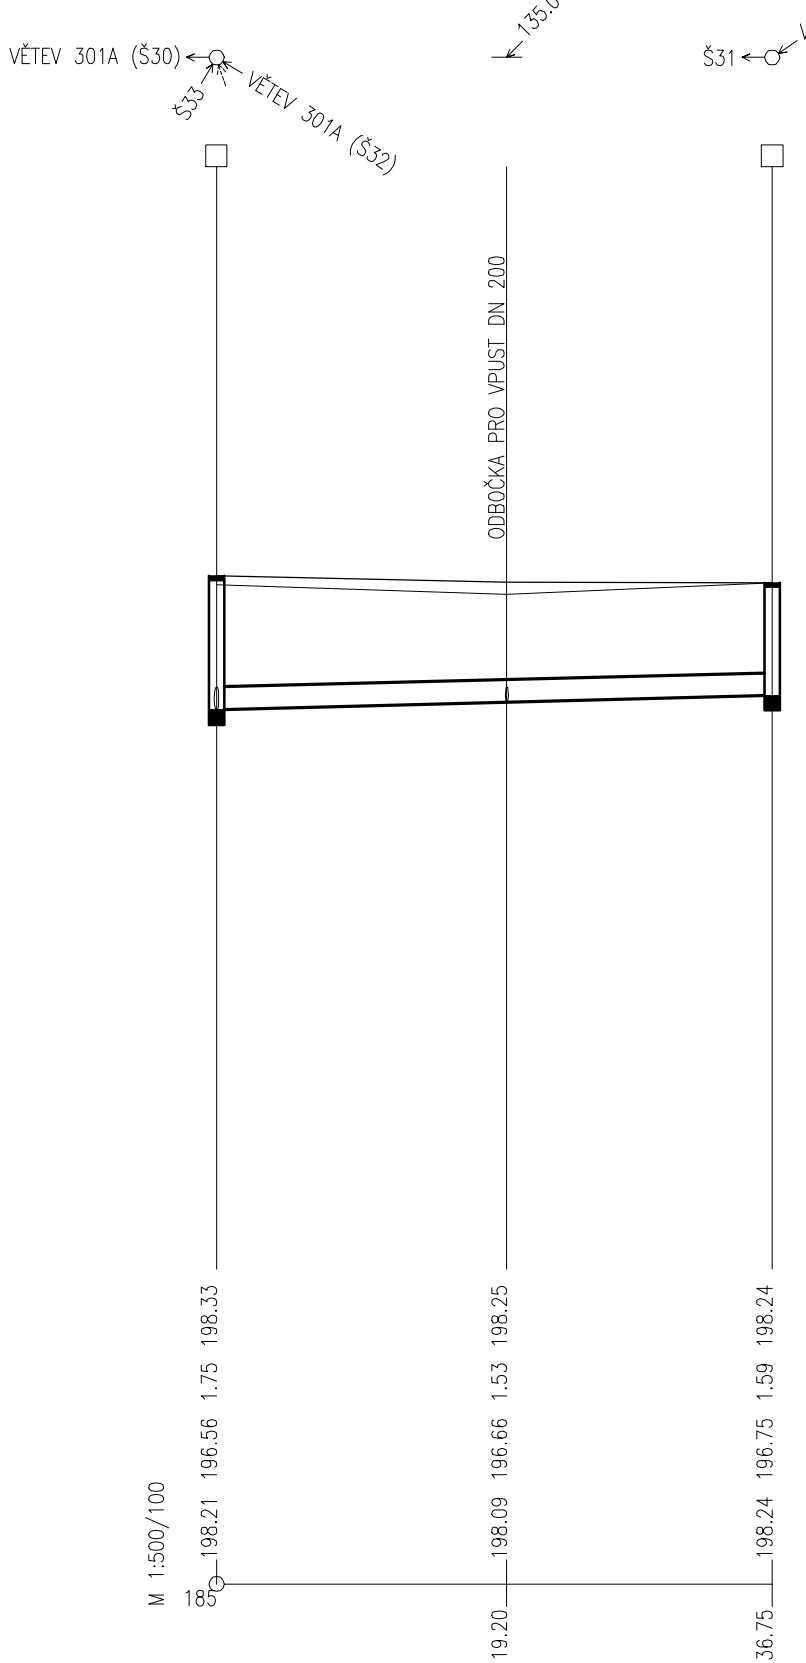


0.0
DN300–PP SN16–36.75
5.17–36.75
92.6–1.31

VZOROVÝ PŘÍČNÝ ŘEZ M 1:25 ULOŽENÍ PŘIPOJOVACÍHO POTRUBÍ Z PVC


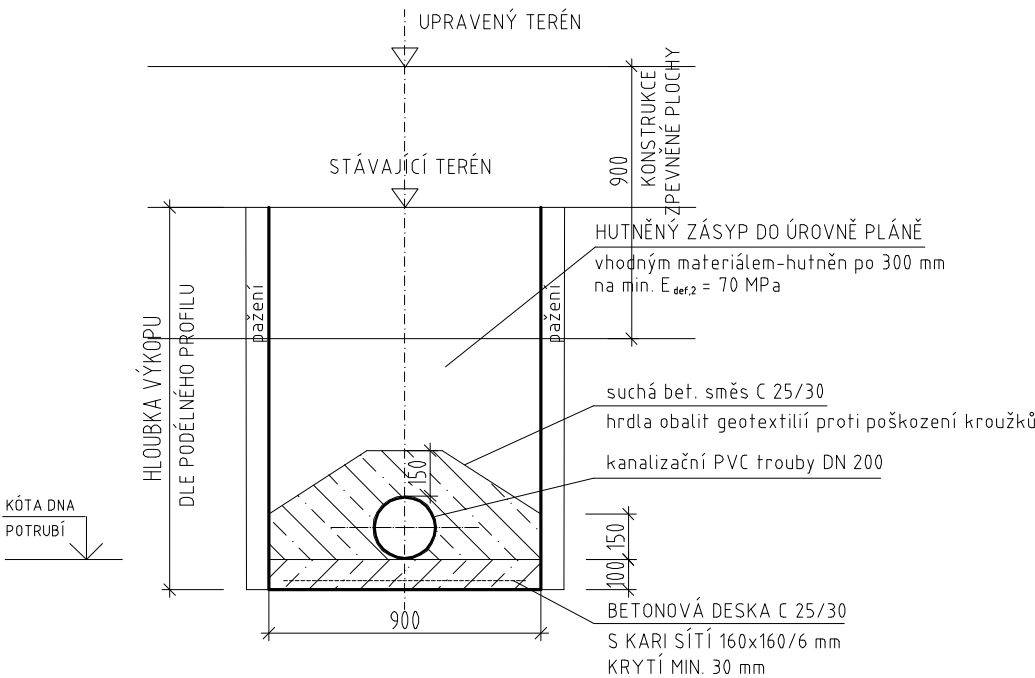


VZOROVÝ PŘÍČNÝ ŘEZ M 1:25 ULOŽENÍ POTRUBÍ Z PP

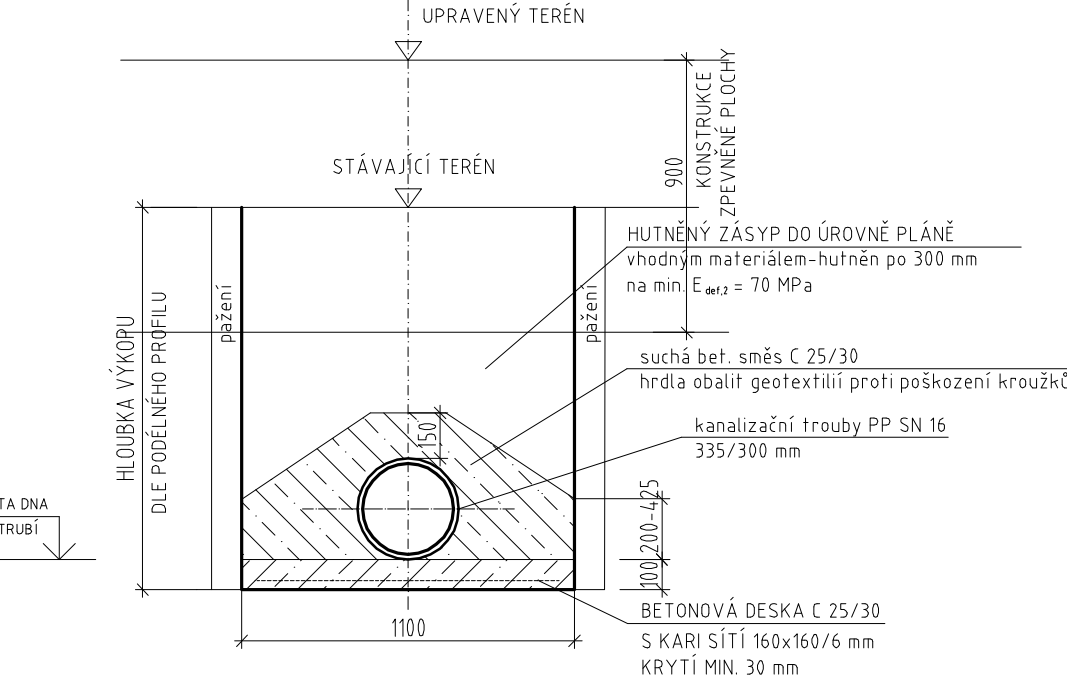

obetonování provést v celé délce od šachty k šachtě

SOUŘADNICOVÝ SYSTÉM S-JTSK
VÝŠKOVÝ SYSTÉM Bpv

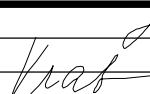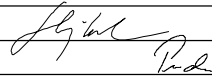 TRANSCONSULT s.r.o. <i>Nerudova 37, 500 02 Hradec Králové</i>				
Vedoucí projektu	Ing. Shejbal		Středisko:	3
Odpovědný projektant	Ing. Vrabcová		Vedoucí:	Ing. Shejbal
Zpracovatel	Ing. Vrabcová		Zak. číslo	1911130003
Přezkoušel	Ing. Shejbal		Arch. č.: 03819	Formát: 4 A4
Kontroloval	Ing. Pravda		Datum:	11/2019
Objednatel:	T-PORT spol. s r.o., Praha		Účel:	PDPS
DOKONČENÍ PŘEKLADIŠTĚ KD KOLÍN, PROPOJENÍ A DOPLNĚNÍ PLOCH PRO KD DOKUMENTACE OBJEKTŮ A TECHNICKÝCH A TECHNOLOGICKÝCH ZAŘÍZENÍ SO 301 ODVODNĚNÍ				Část dok. D.3
PODÉLNÉ PROFILY, VZOROVÉ PŘÍČNÉ ŘEZY			Měřítko 1:500/1:100 1:25	Č. výkresu 3