



VZOROVÁ SESTAVA REVIZNÍ ŠACHTY (PREFABRIKOVANÉ) 1 : 25

ŘEZ 1 - 1

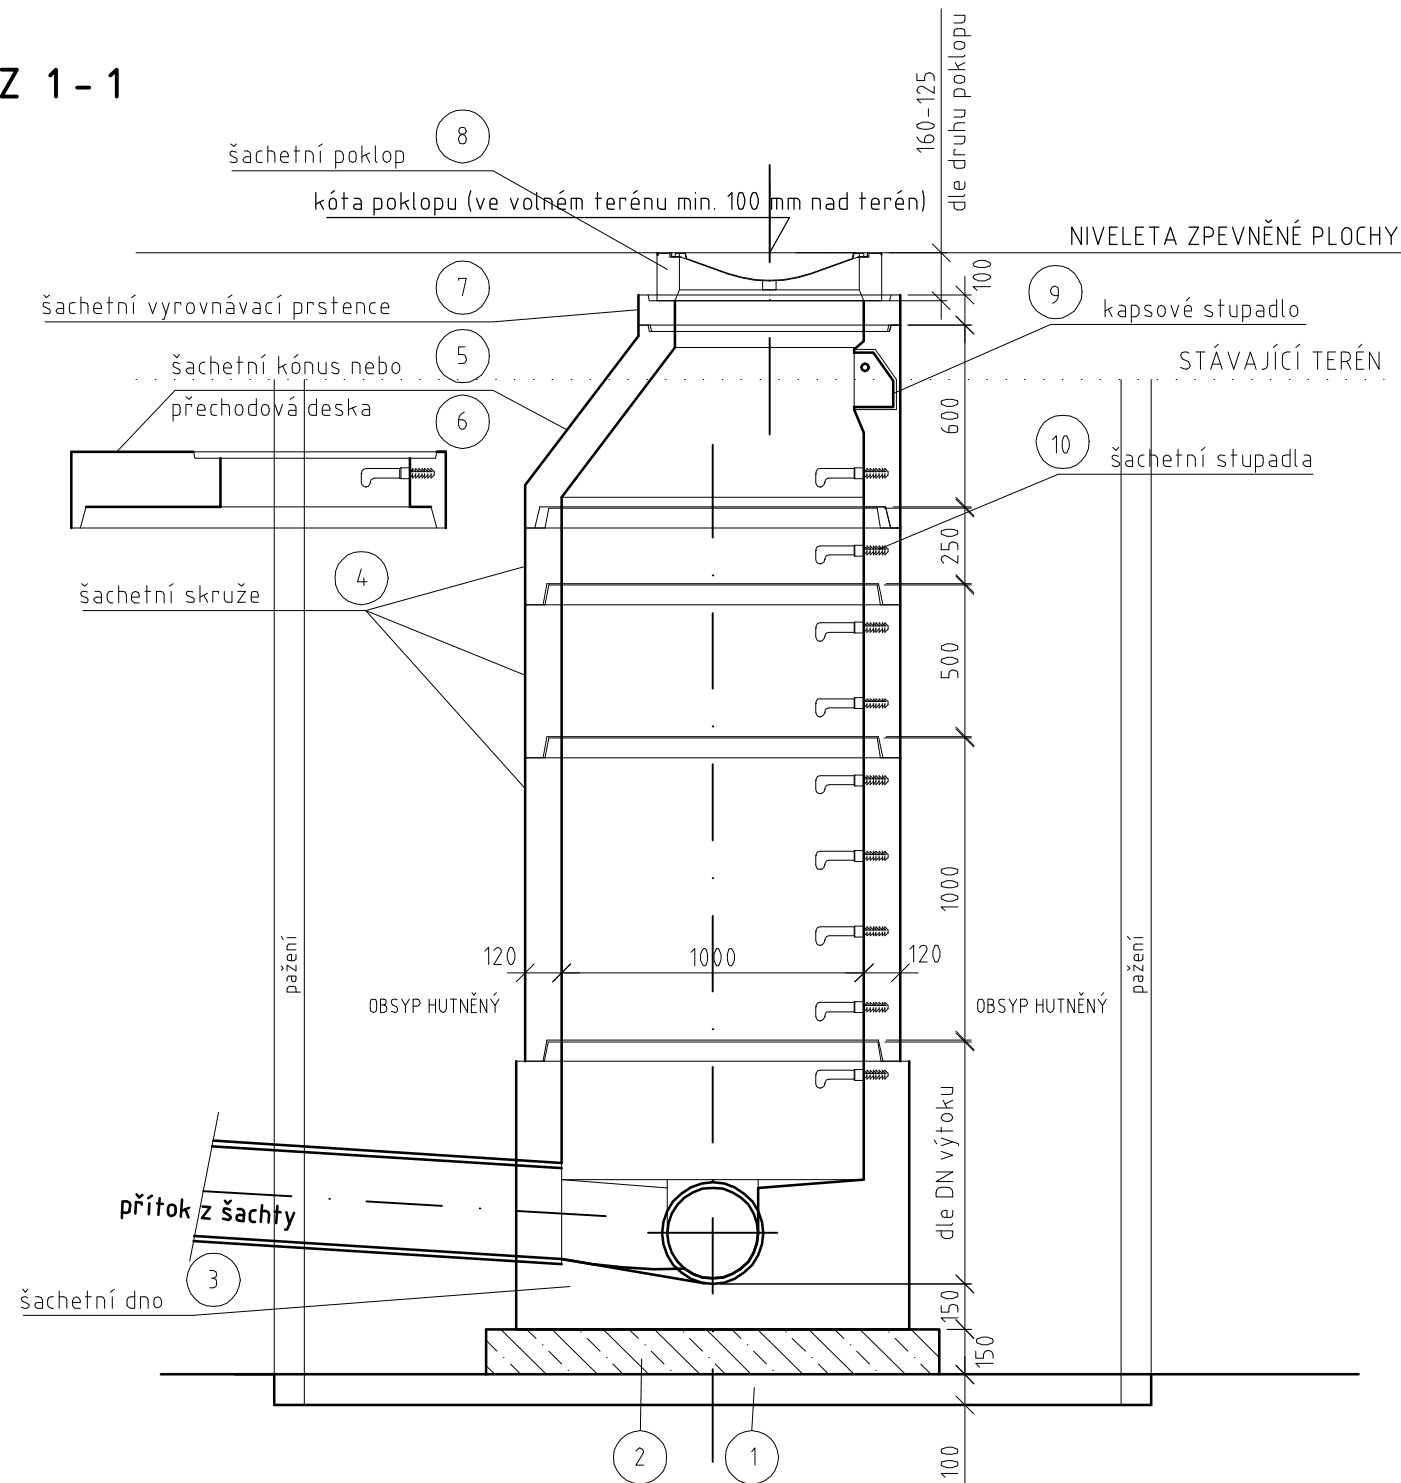

ŘEZ 2 - 2

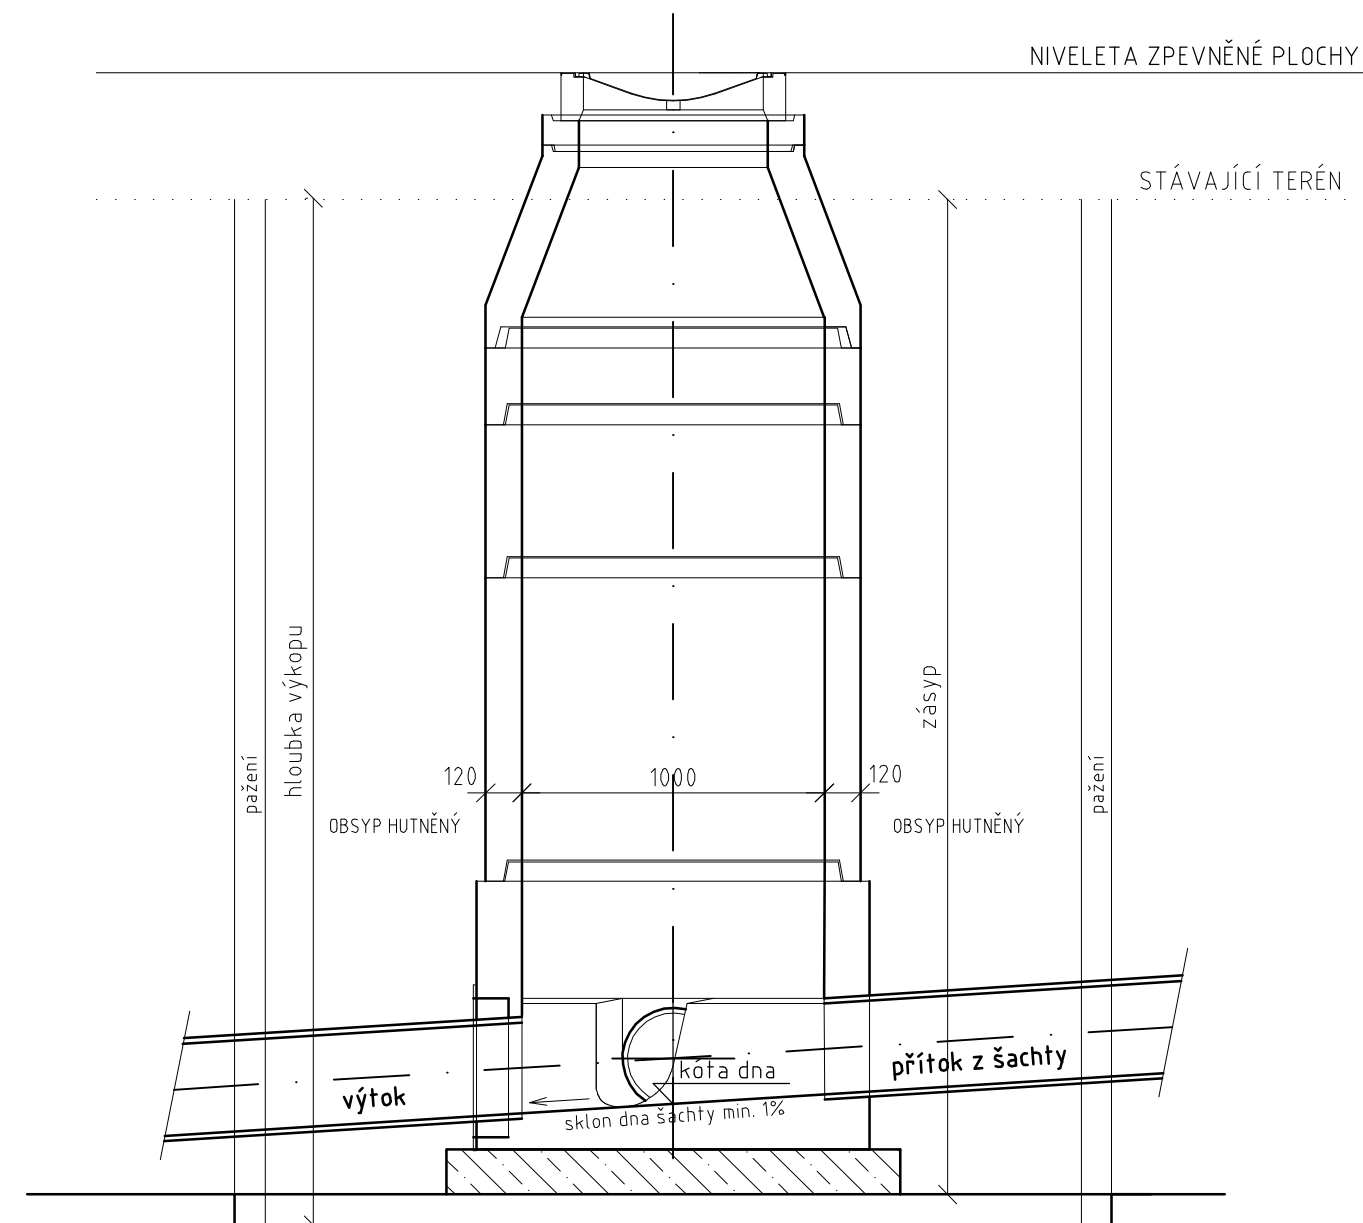

PUDORYS


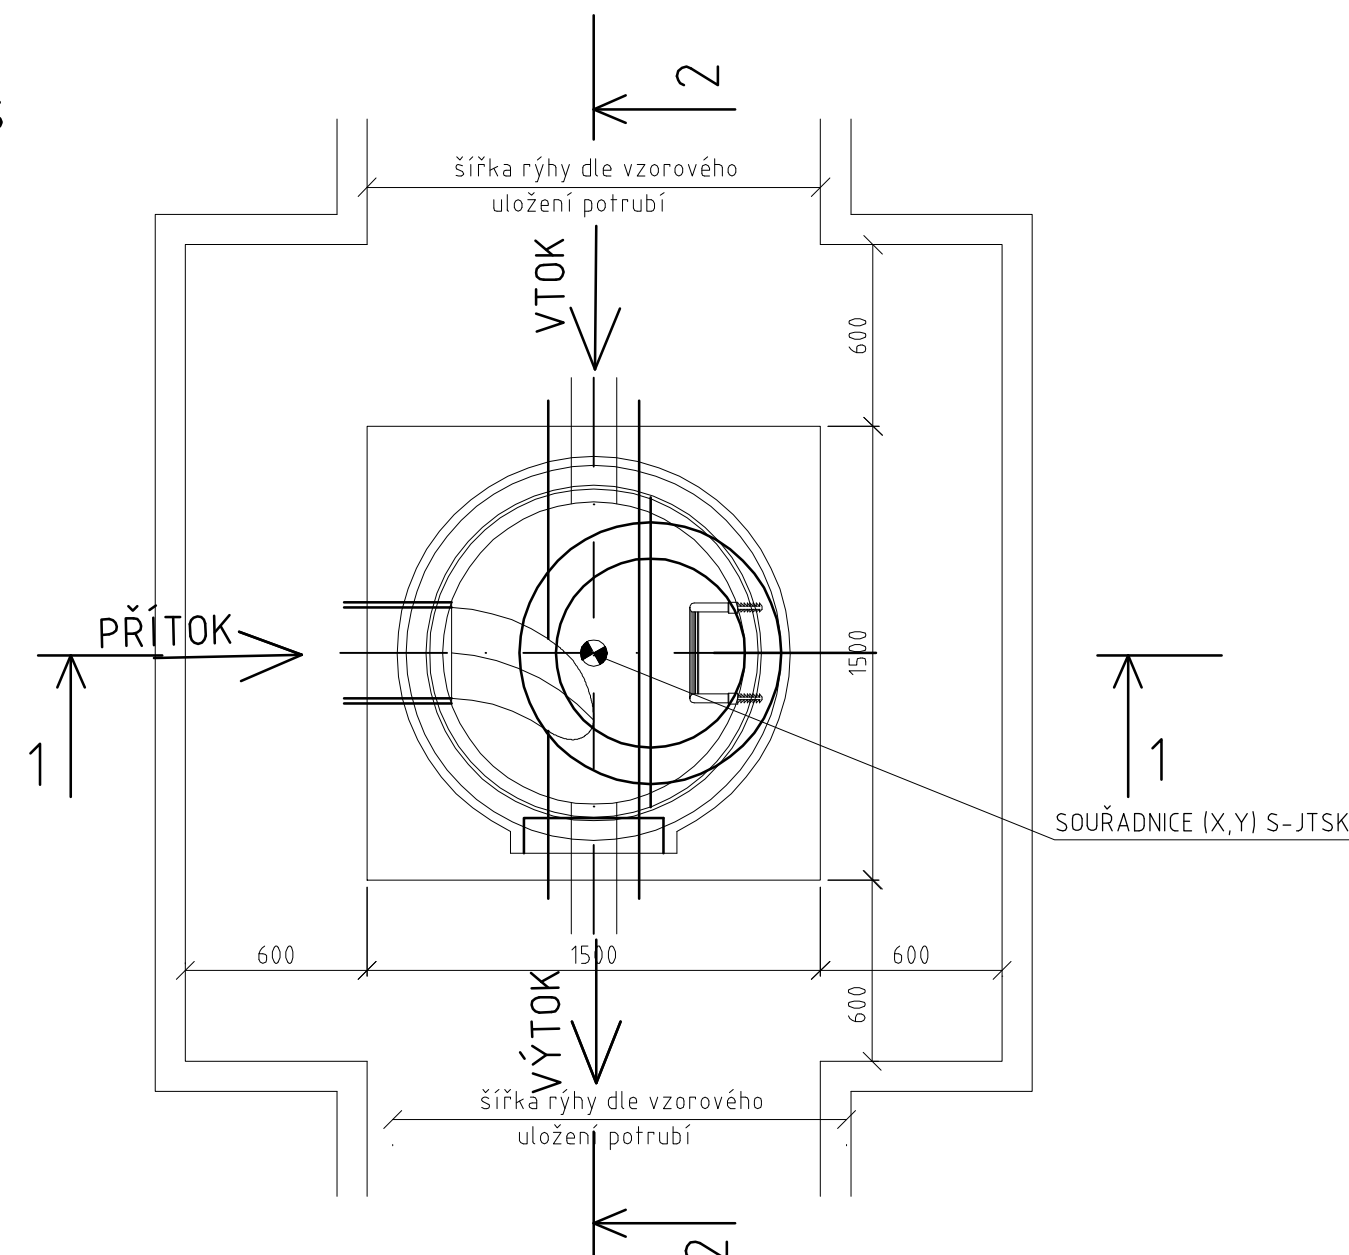


SCHÉMA NAPOJENÍ

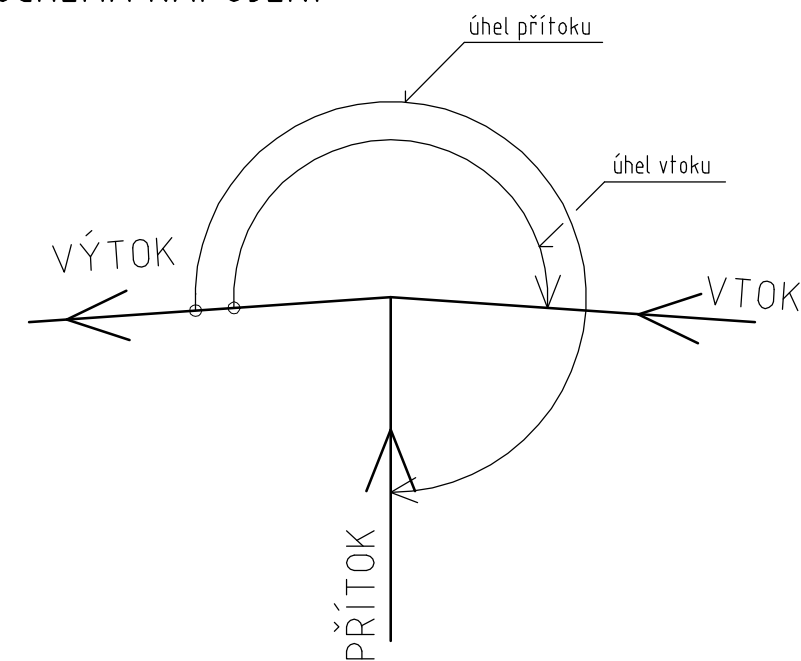

Seznam podrobností

Označení	Popis materiálu
1	Štěrkové lože o zrnitosti 10 -16 mm
2	Podkladní beton C 12/15
3	Šachtové dno prefabrikované ř 1000/výšky 600 mm nebo 1000 mm
4	Šachetní skruž ř 1000/1000-500-250/120
5	Šachetní kónus ř 625/600/120
6	Zákrytová deska ř 625/600/120
7	Šachetní vyrovnávací prstence ř 625/40-60-80-100-120/120
8	Poklop kruhový litinový ř 600 mm s rámem, výšky 160 mm zatížení F900 zpevňená plocha a D400 (komunikace) nebo výšky 125 mm zatížení B125 (volný terén)
9	Kapsové plastové stupadlo
10	Ocelové kramlové stupadlo s PE povlakem

POZNÁMKA:

— počet a specifikace jednotlivých šachet je uvedena ve výpisu šachet na konci technické zprávy




— poloha šachet je určena souřadnicemi S-JTSK viz Vytyčovací výkres

SOUŘADNICOVÝ SYSTÉM S-JTSK
VÝŠKOVÝ SYSTÉM Bpv



TRANSCONSULT s.r.o.

Nerudova 37, 500 02 Hradec Králové

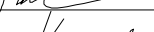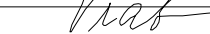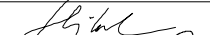Vedoucí projektu	Ing. Shejbal		Středisko 3
Odpovědný projektant	Ing. Vrabcová		Vedoucí: Ing. Shejbal
Zpracovatel	Ing. Vrabcová		Zak. číslo
Přezkoušel	Ing. Shejbal		1 9 1 1 3 0 0 0 3
Kontroloval	Ing. Pravda		Arch.č.: 03819 Formát: 6 A4
Investor	T-PORT spol. s r.o. Praha		Datum: 11/2019
			Účel: PDPS

DOKONČENÍ PŘEKLADIŠTĚ KD KOLÍN, PROPOJENÍ A DOPLNĚNÍ PLOCH PRO KD

DOKUMENTACE OBJEKTŮ A TECHNICKÝCH A TECHNOLOGICKÝCH ZAŘÍZENÍ

SO 301 ODVODNĚNÍ

Část dok.

D.3

VZOROVÝ VÝKRES REVIZNÍ ŠACHTY

Měřítko

1:25

Č.výkresu

4