



KATASTRY
DRUH POVRCHU
VZDÁL. VRCHOLOVÝCH BODŮ
OZNAČNÍ VRCHOLOVÝCH BODŮ

MĚŘÍTKO 1:500/100

LEGENDA TYPU ČAR
PŮVODNÍ TERÉN
UPRAVENÝ TERÉN

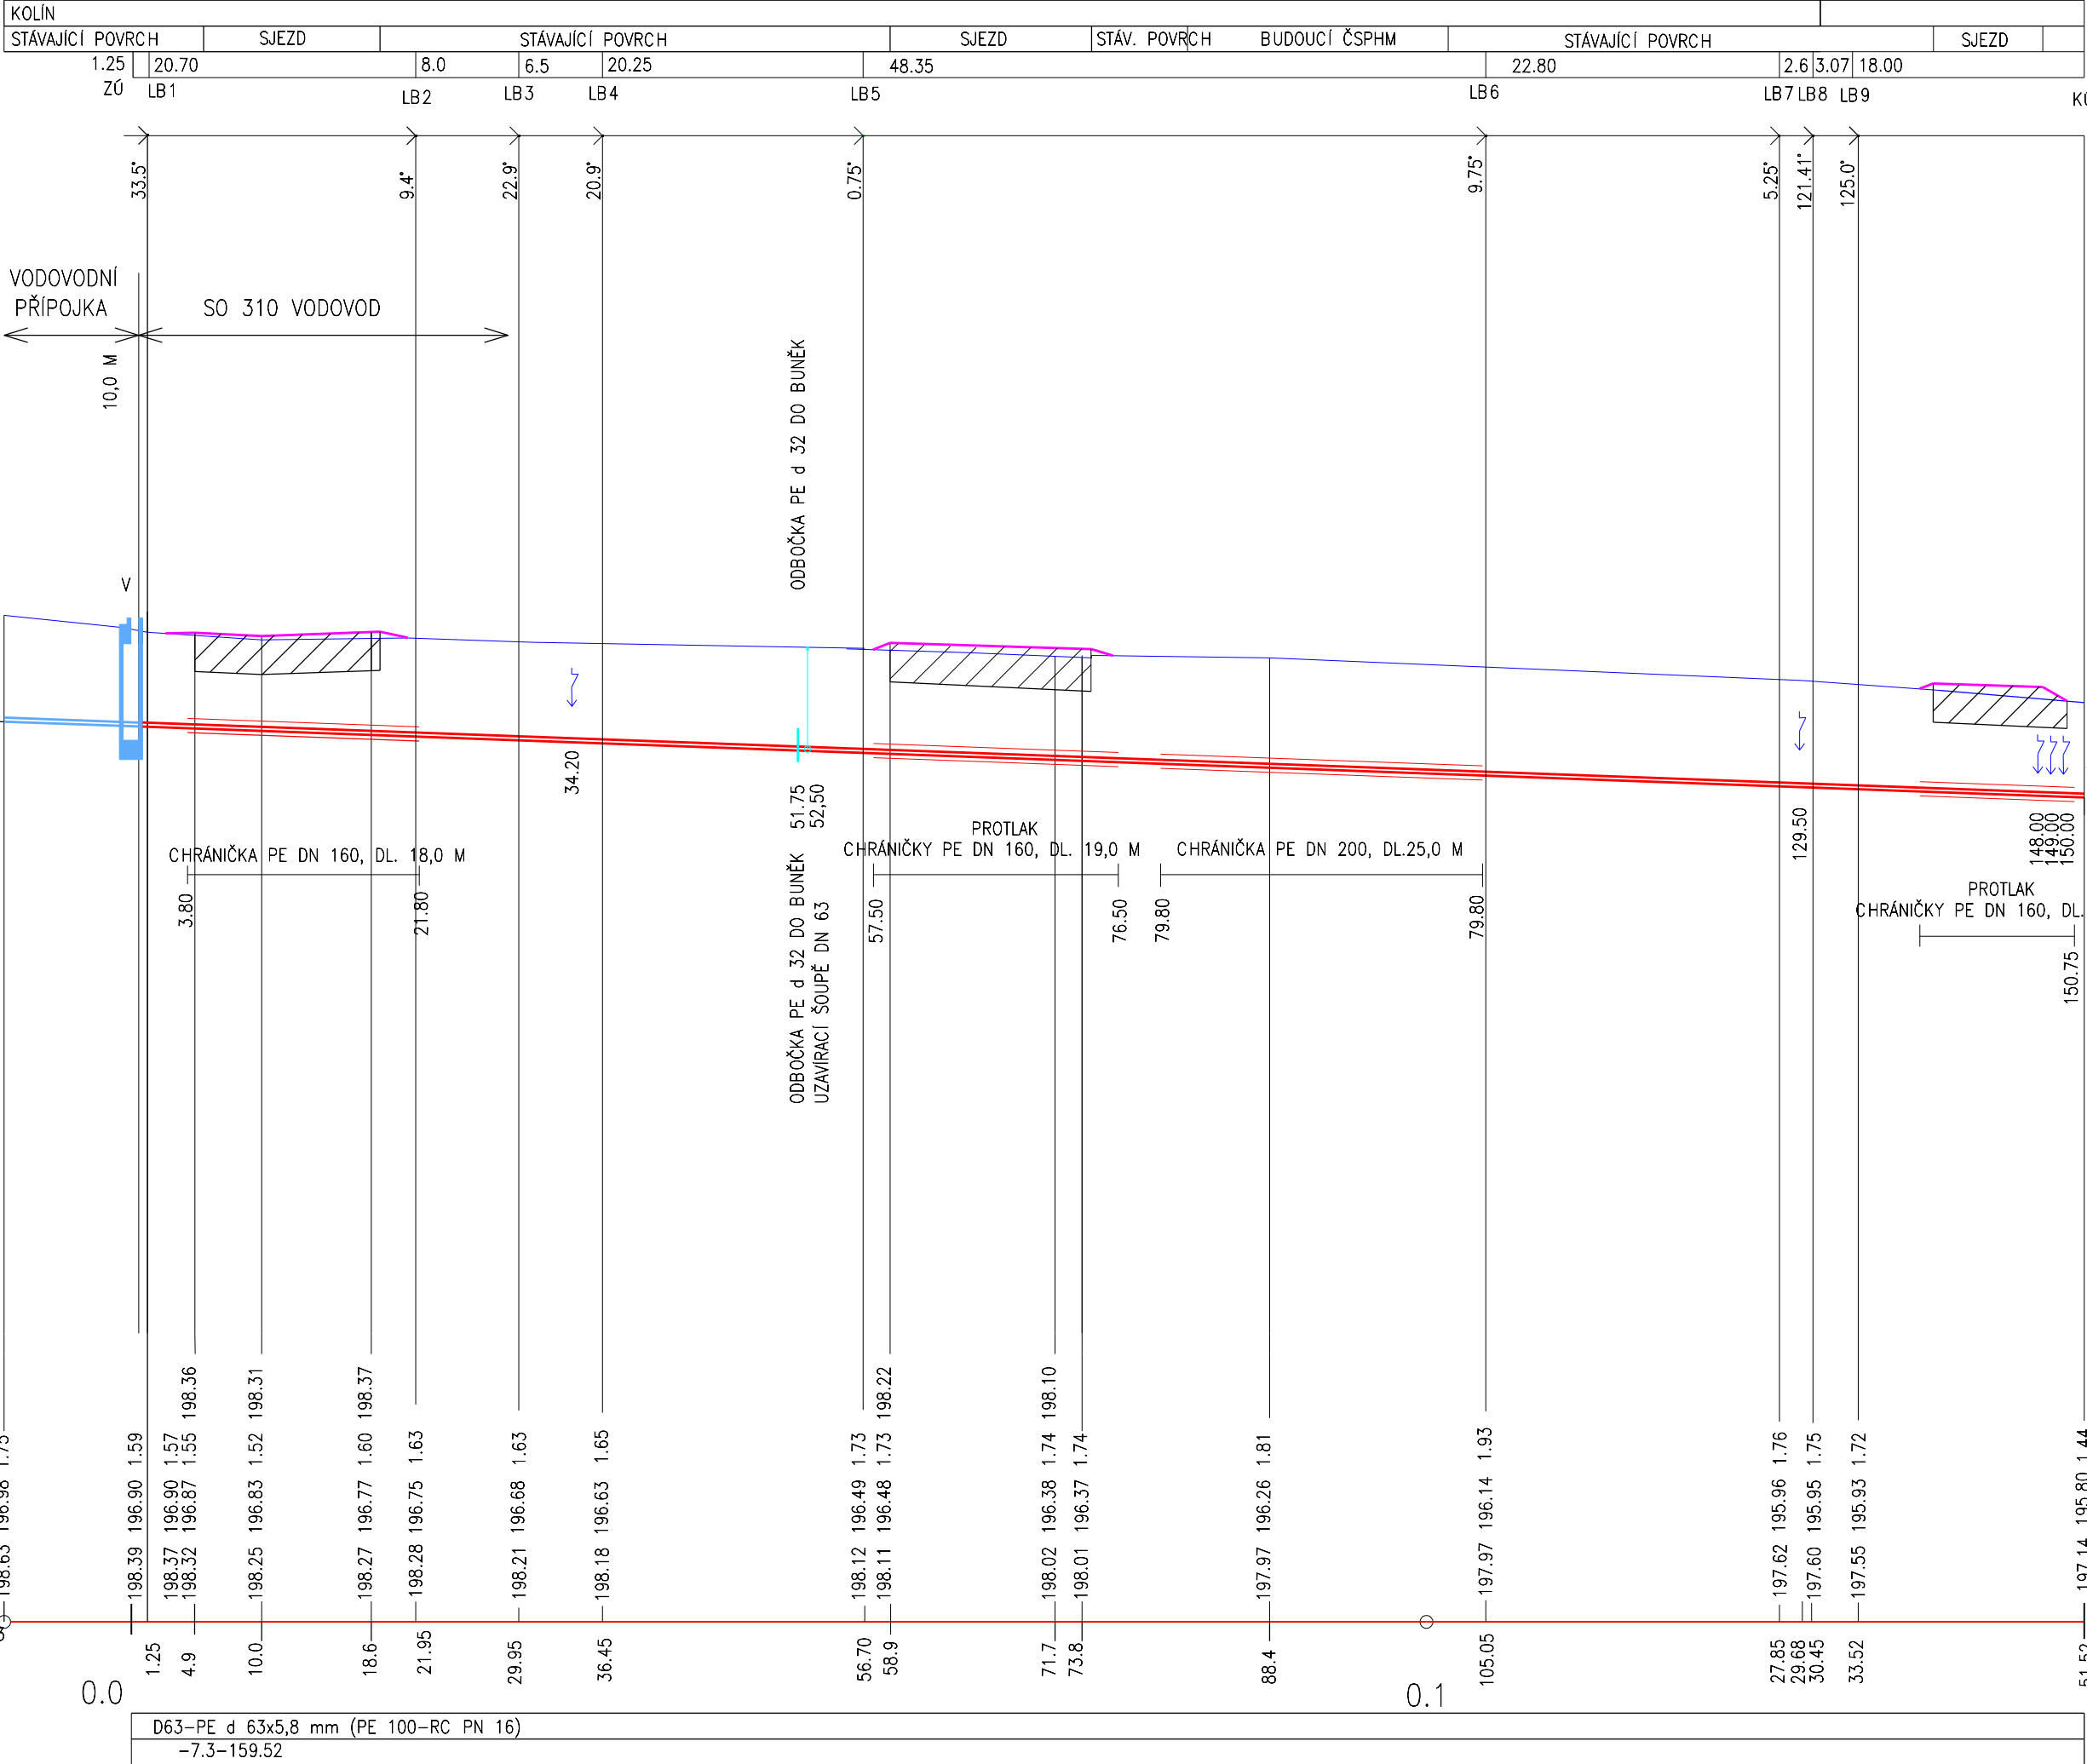

PŘÍČNÝ ŘEZ M 1:25
ULOŽENÍ POTRUBÍ Z PE

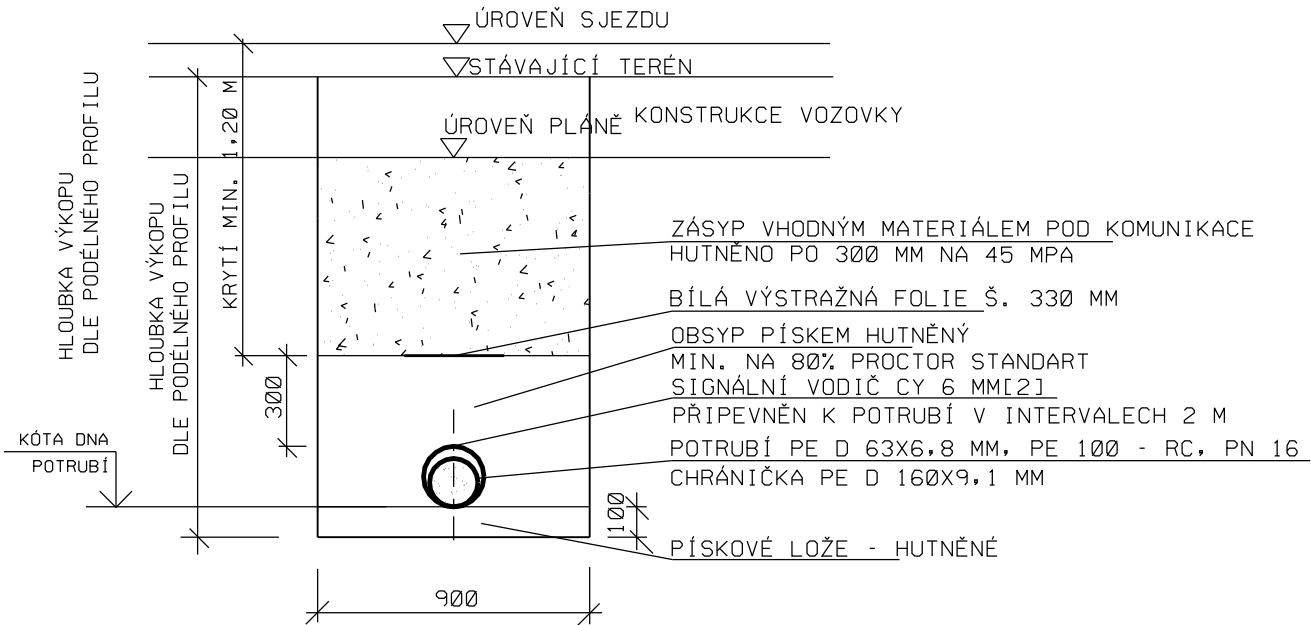

ZMĚNA PDPS 07/2021

VÝŠKOVÝ SYSTÉM Bpv



TRANSCONSULT s.r.o.

Nerudova 37,500 02 Hradec Králové

Vedoucí projektu	Ing. Shejbal	Středisko: 3
Odpovědný projektant	Ing. Vrabcová	Vedoucí: Ing. Shejbal
Zpracovatel	Ing. Vrabcová	Zak.č. 1 9 1 1 3 0 0 0 3
Přezkoušel	Ing. Shejbal	Arch.č. 04119
Kontroloval	Ing. Pravda	Formát: 4 A4
Objednatel	T-PORT spol. s r.o. Praha	Datum: 07/2021
Účel: PDPS		část dok.
DOKONČENÍ PŘEKLADIŠTĚ KD KOLÍN, PROPOJENÍ A DOPLNĚNÍ PLOCH PRO KD DOKUMENTACE OBJEKTŮ A TECHNICKÝCH A TECHNOLOGICKÝCH ZAŘÍZENÍ		D.4
SO 310 VODOVOD		č.výkresu
PODÉLNÝ PROFIL, VZOROVÝ PŘÍČNÝ ŘEZ		3

měřtko 1:500/100 1:25

č.výkresu 3