



INTERIÉROVÉ PRVKY

MĚŘITKO 1:20


N.16 DŘEVĚNÁ PŘÍČKA/POSUVNÉ DVEŘE
NÁRYS

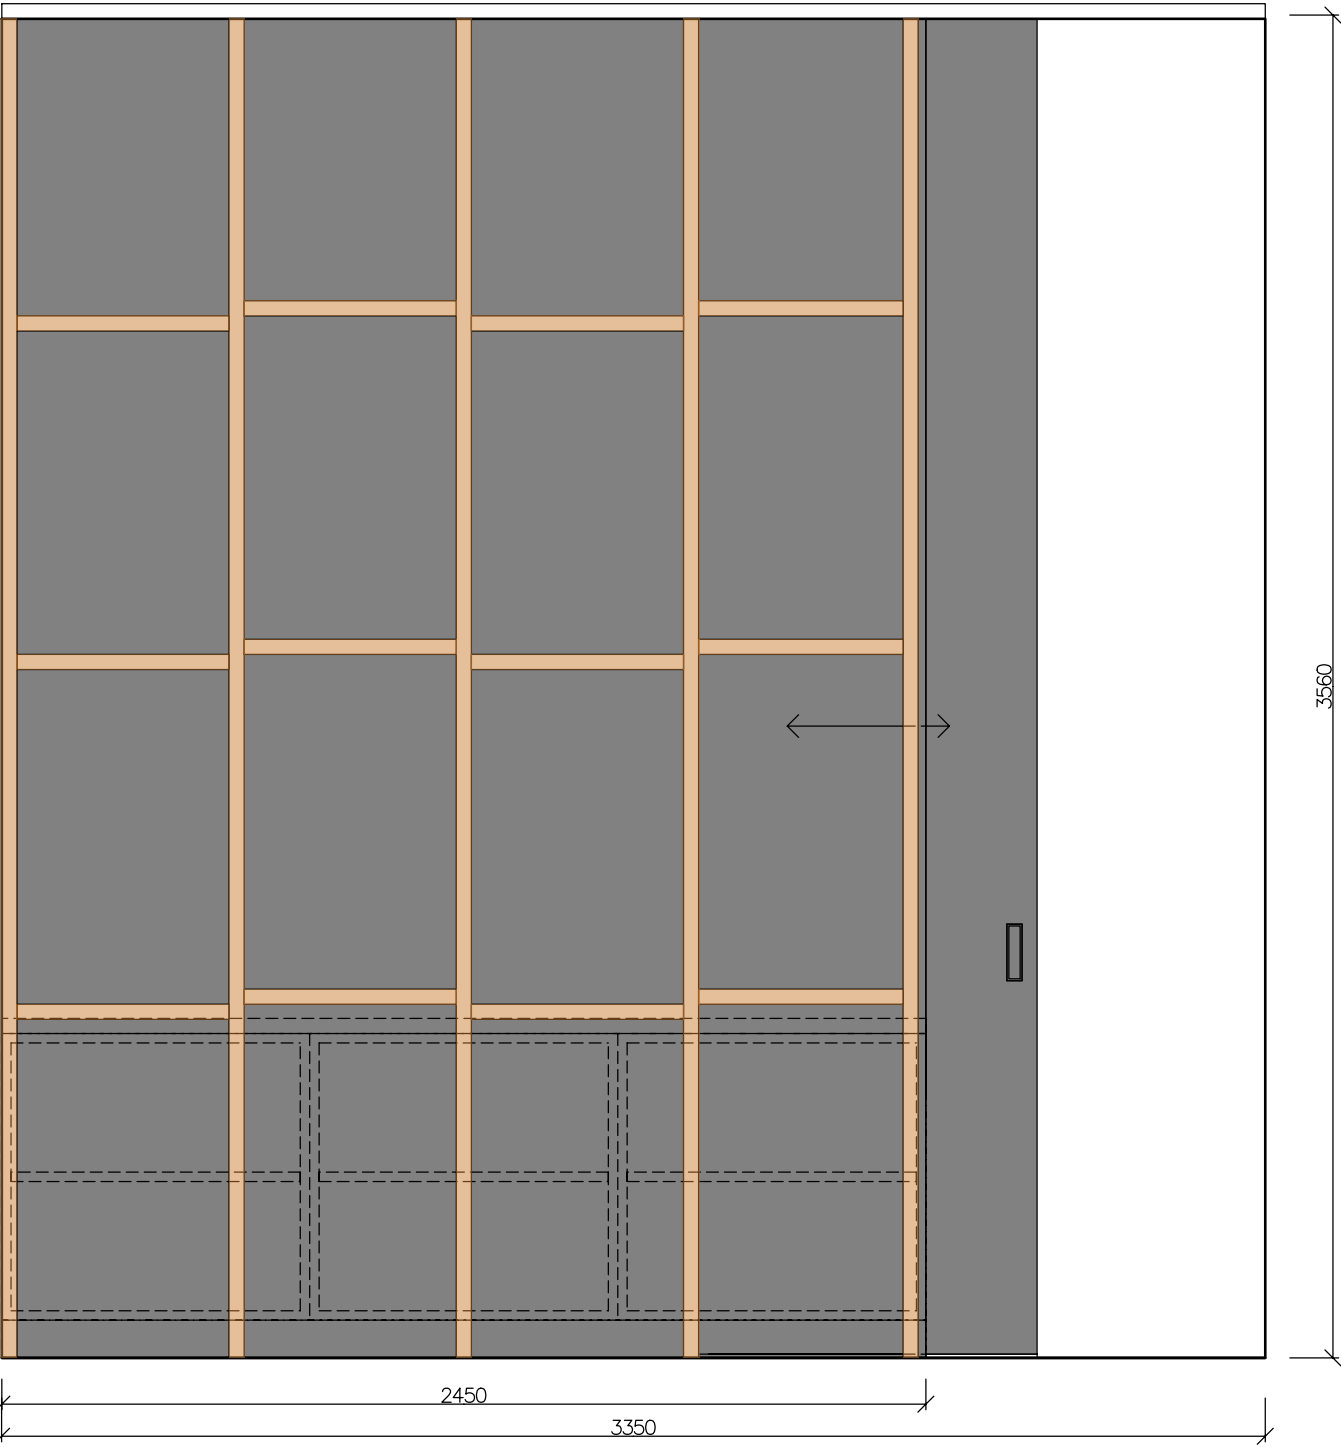


BOKORYS

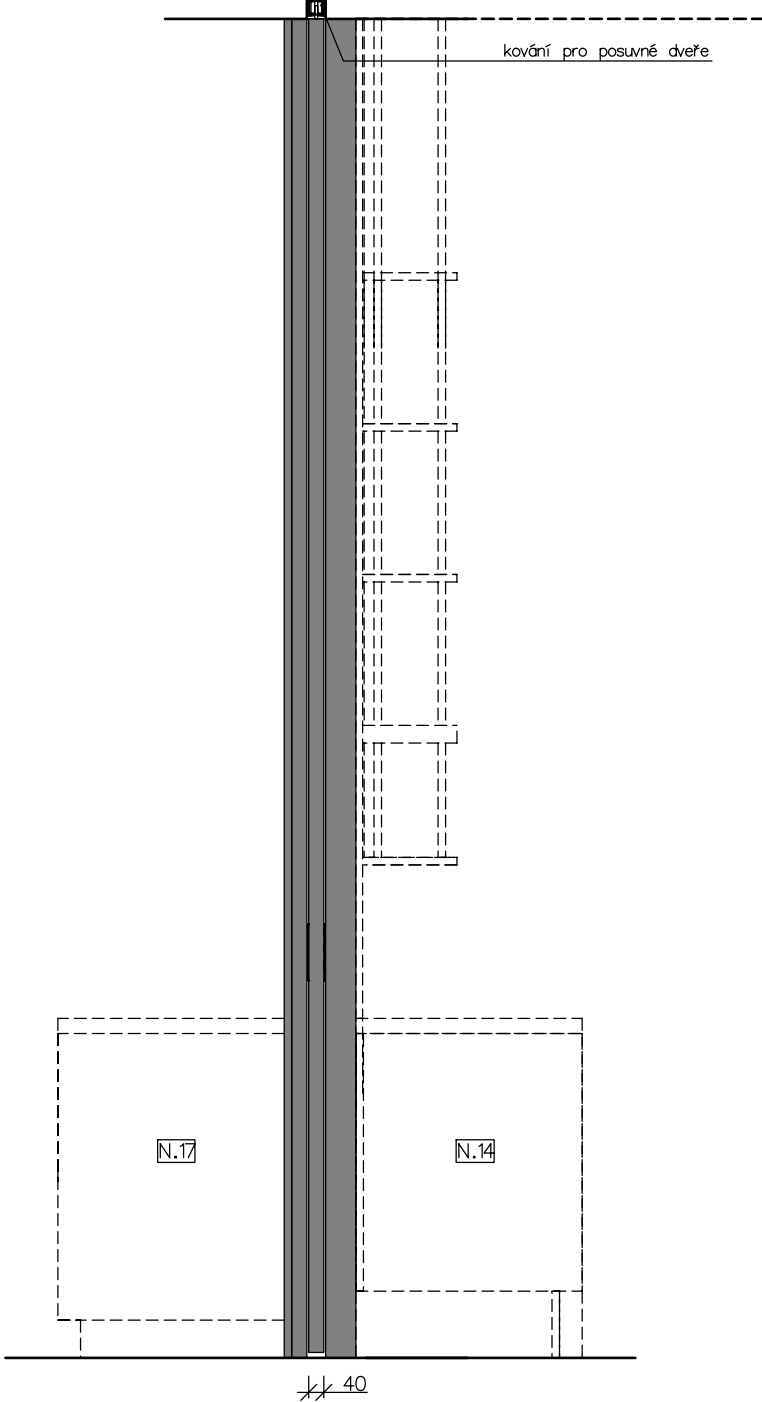


N.18 KUCHYŇ
NÁRYS

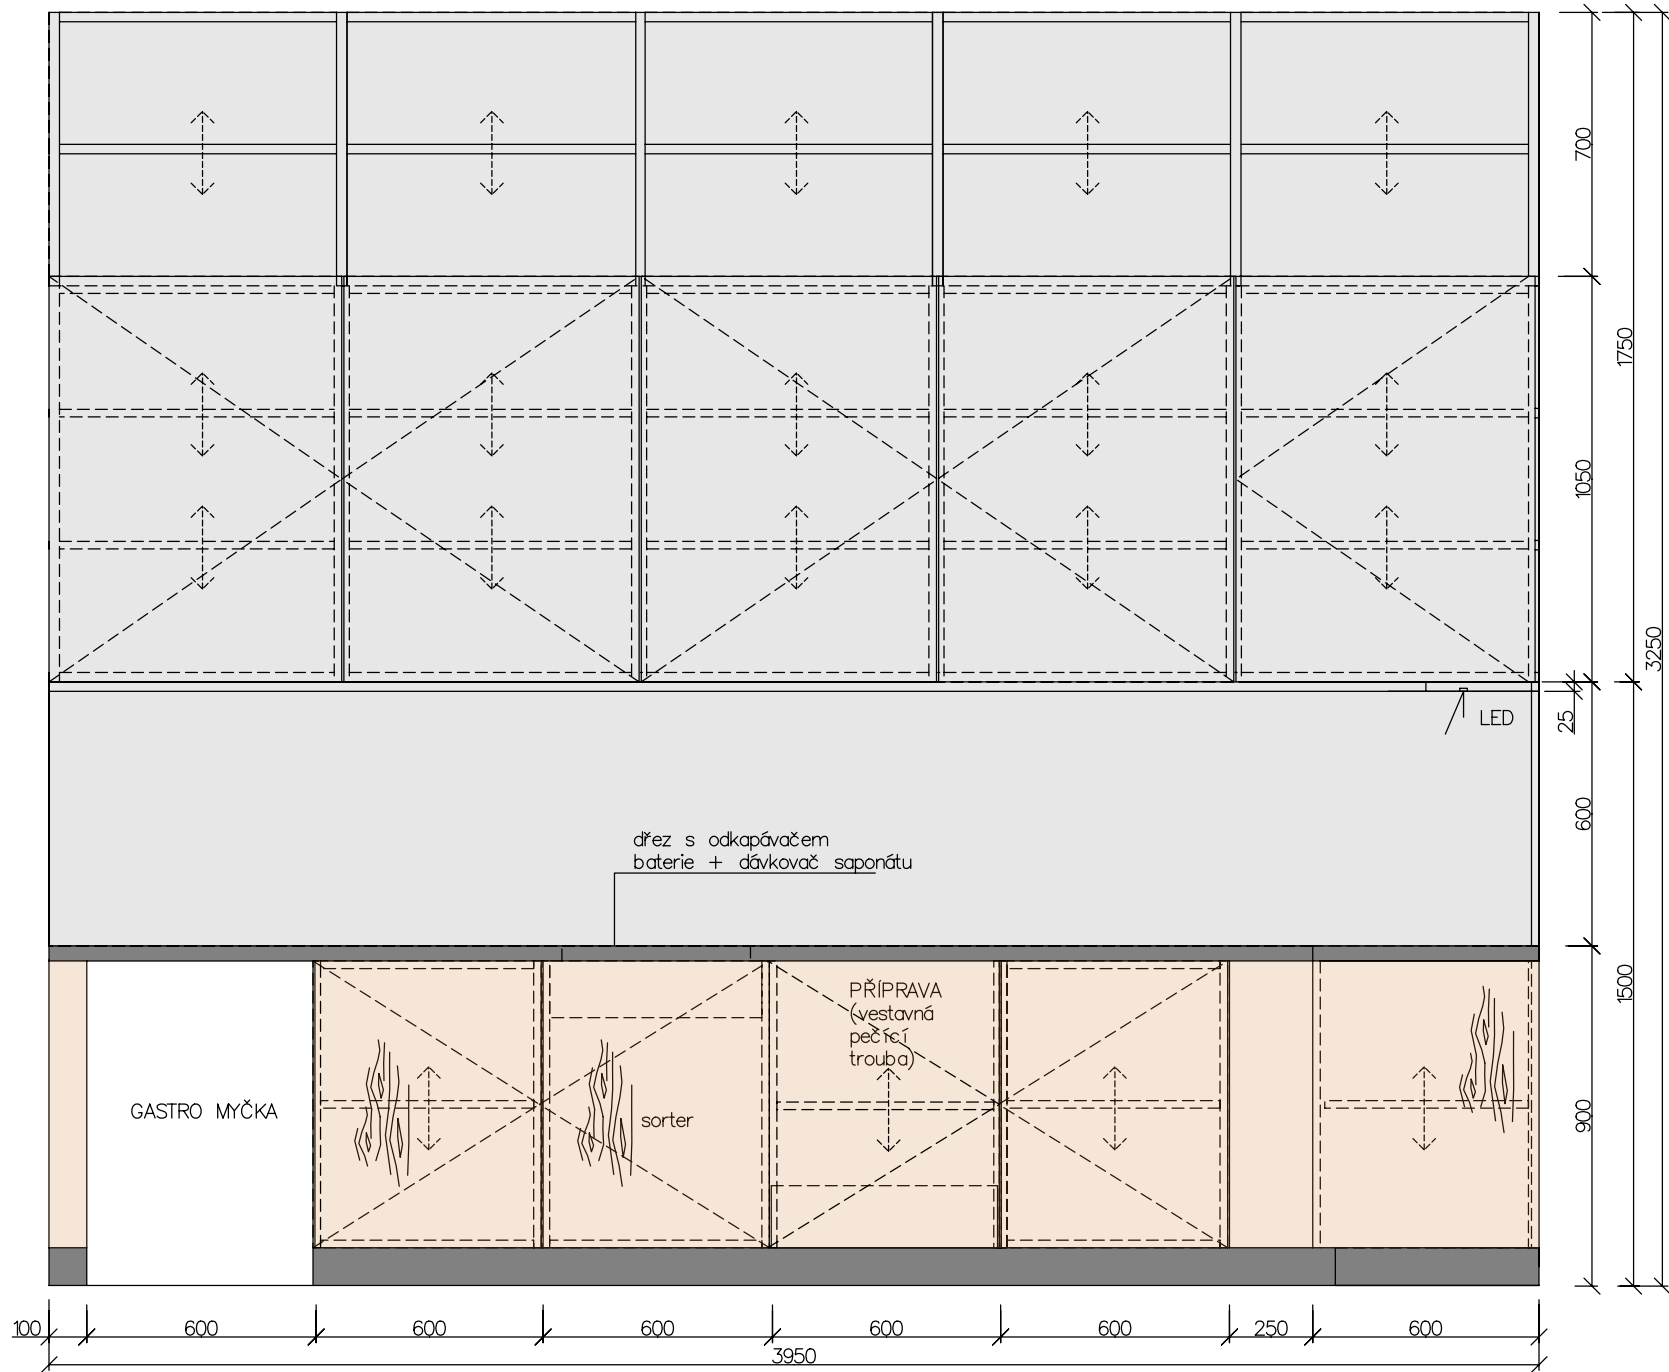

BOKORYS

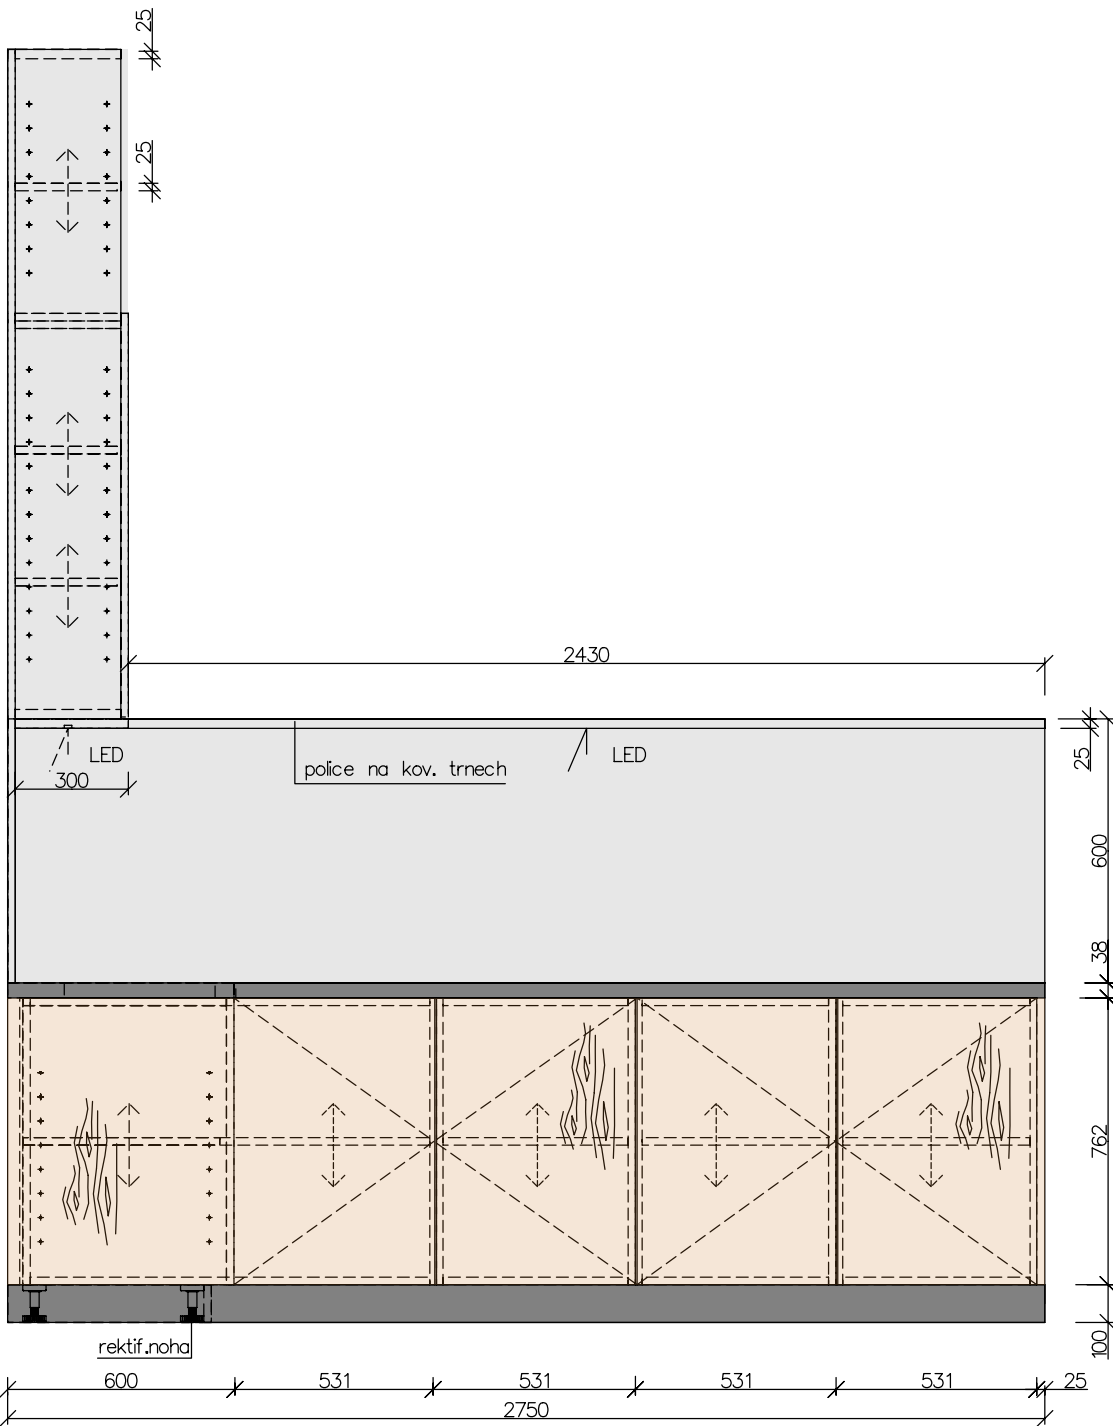


PŮDORYS

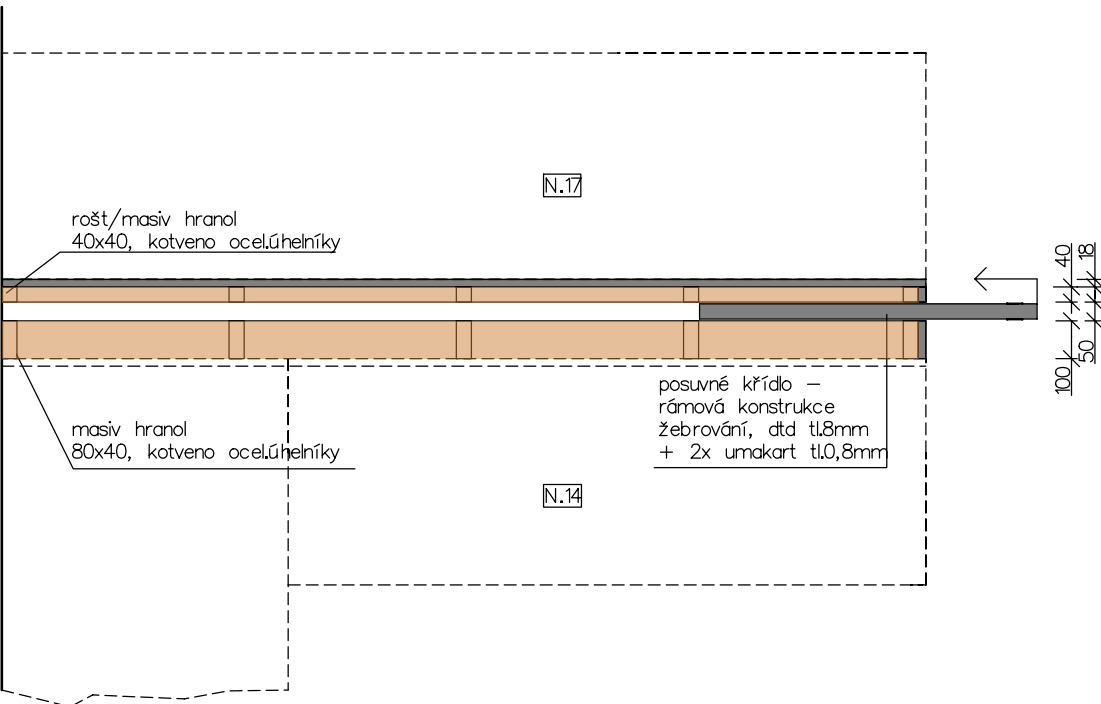

POPS
Korpus LTD tl.8,25mm, záda tl.8mm de dekoru
ABS de dekoru tl. 0,8-1mm
PD de dekoru tl.0,8mm - černá
NK v kvádře zvěřezových cyklů
NK záasky - box systém, ploškový s integrovaným tmelem
NK dveře - clipový zásek min. 100, integrované tmelem
NK úchyty - hranový, RAL9005
Led profil zapuštěný, černý
Sorter - výsuvný za dvířky, 2x nádobka min 17l
Dřez s odkapávacím nerezový - 1000 x 500 mm
Dřezová baterie s výsuvnou sprchou, chrom, s perlatorem, otočná o 120°
Dávkaová spondu - min.400mm, chrom
Počet prvků - 1ks

PŮDORYS

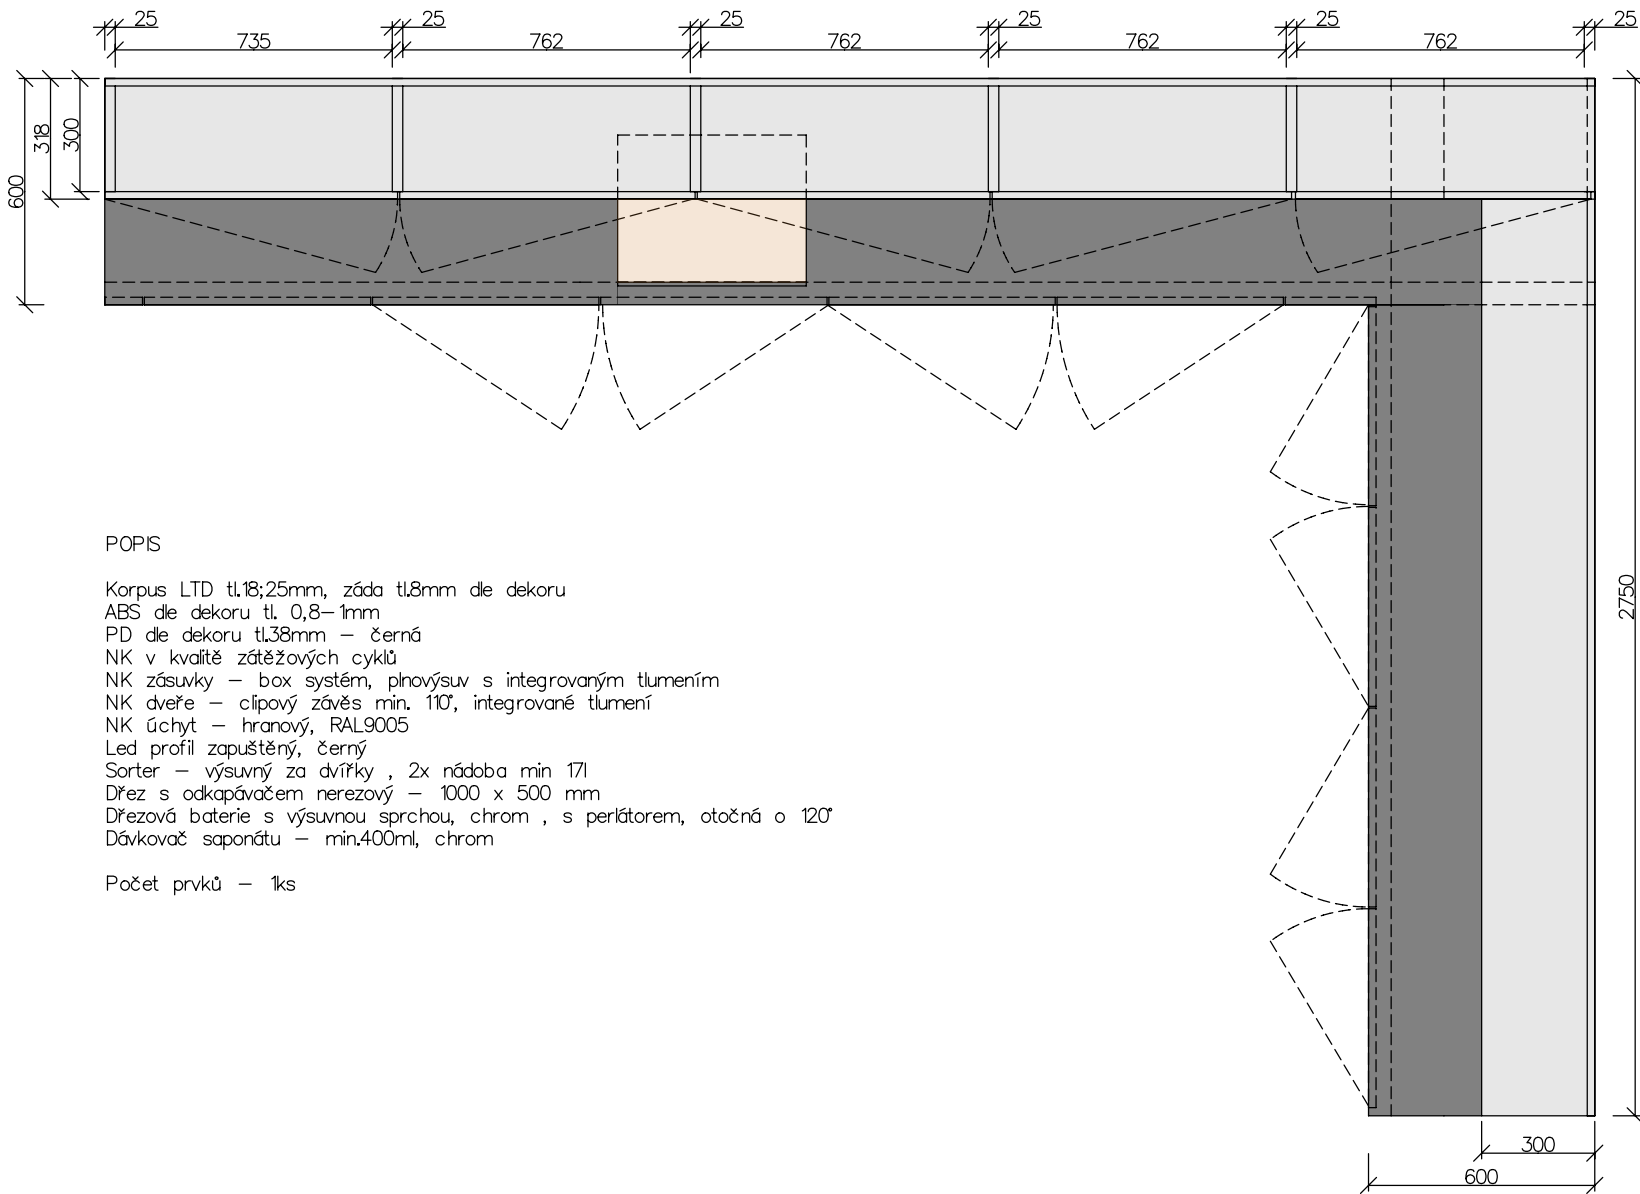

POPS
Korpus LTD tl.8,25mm, záda tl.8mm de dekoru
ABS de dekoru tl. 0,8-1mm
PD de dekoru tl.0,8mm - černá
NK v kvádře zvěřezových cyklů
NK záasky - box systém, ploškový s integrovaným tmelem
NK dveře - clipový zásek min. 100, integrované tmelem
NK úchyty - hranový, RAL9005
Led profil zapuštěný, černý
Sorter - výsuvný za dvířky, 2x nádobka min 17l
Dřez s odkapávacím nerezový - 1000 x 500 mm
Dřezová baterie s výsuvnou sprchou, chrom, s perlatorem, otočná o 120°
Dávkaová spondu - min.400mm, chrom
Počet prvků - 1ks

LEGENDA

- DŘEVODEKOR
- UNI DEKOR BILÁ
- UNI DEKOR ŠEDÁ
- UNI DEKOR ČERNÁ
- MASIV SMRK

POZNÁMKY

TENTO PROJEKT NENAHRAŽUJE DILENSKOU A
VÝROBNÍ PROJEKTOVOU DOKUMENTACI
ROZMĚRY NUTNO OVĚŘIT DLE SKUTEČNOSTI
POŽADOVANÁ KVALITA (ZATĚŽOVÉ CYKLY) NABÝTKOVÉHO KOVÁNÍ :
VÝKLOPNÉ MECHANISMY 80.000x
NK ZÁVĚSY 200.000x
VÝSUVNÉ SYSTÉMY 100.000x

VYPRACOVANÉ DAVID BARTOŠ, DS.	2024.1.10.2024
ZODPOVĚDNÝ PROJEKTANT	DESIGN INTERIERY s.r.o. HROŠKOVÁ 46/2 TEL: 775 870 300 info@designinteriery.cz
NÁZEV AKCE KULTURNĚ KREATIVNÍ CENTRUM	INVESTOR MĚSTO MORAVSKÁ TŘEBOVÁ
MĚRO STAVBY Kul. Moravská Třebová parc.č. st.230	STUPEŇ DOKUMENTACE STUŽE
PRŮJEM PARDUBICKÝ	DATA 10.07.2024
VÝKRES INTERIÉROVÉ PRVKY - N.16, N.18	FORMÁT Bx A4
ČÍSLO VÝKRESU	MĚŘITKO 1:20
	CELKOVÝ TISK