


INTERIÉROVÉ PRVKY

MĚŘITKO 1:20


0.9 DŘEVĚNÉ OBLOŽENÍ/PORTÁL JEVŠTĚ

NÁRYS

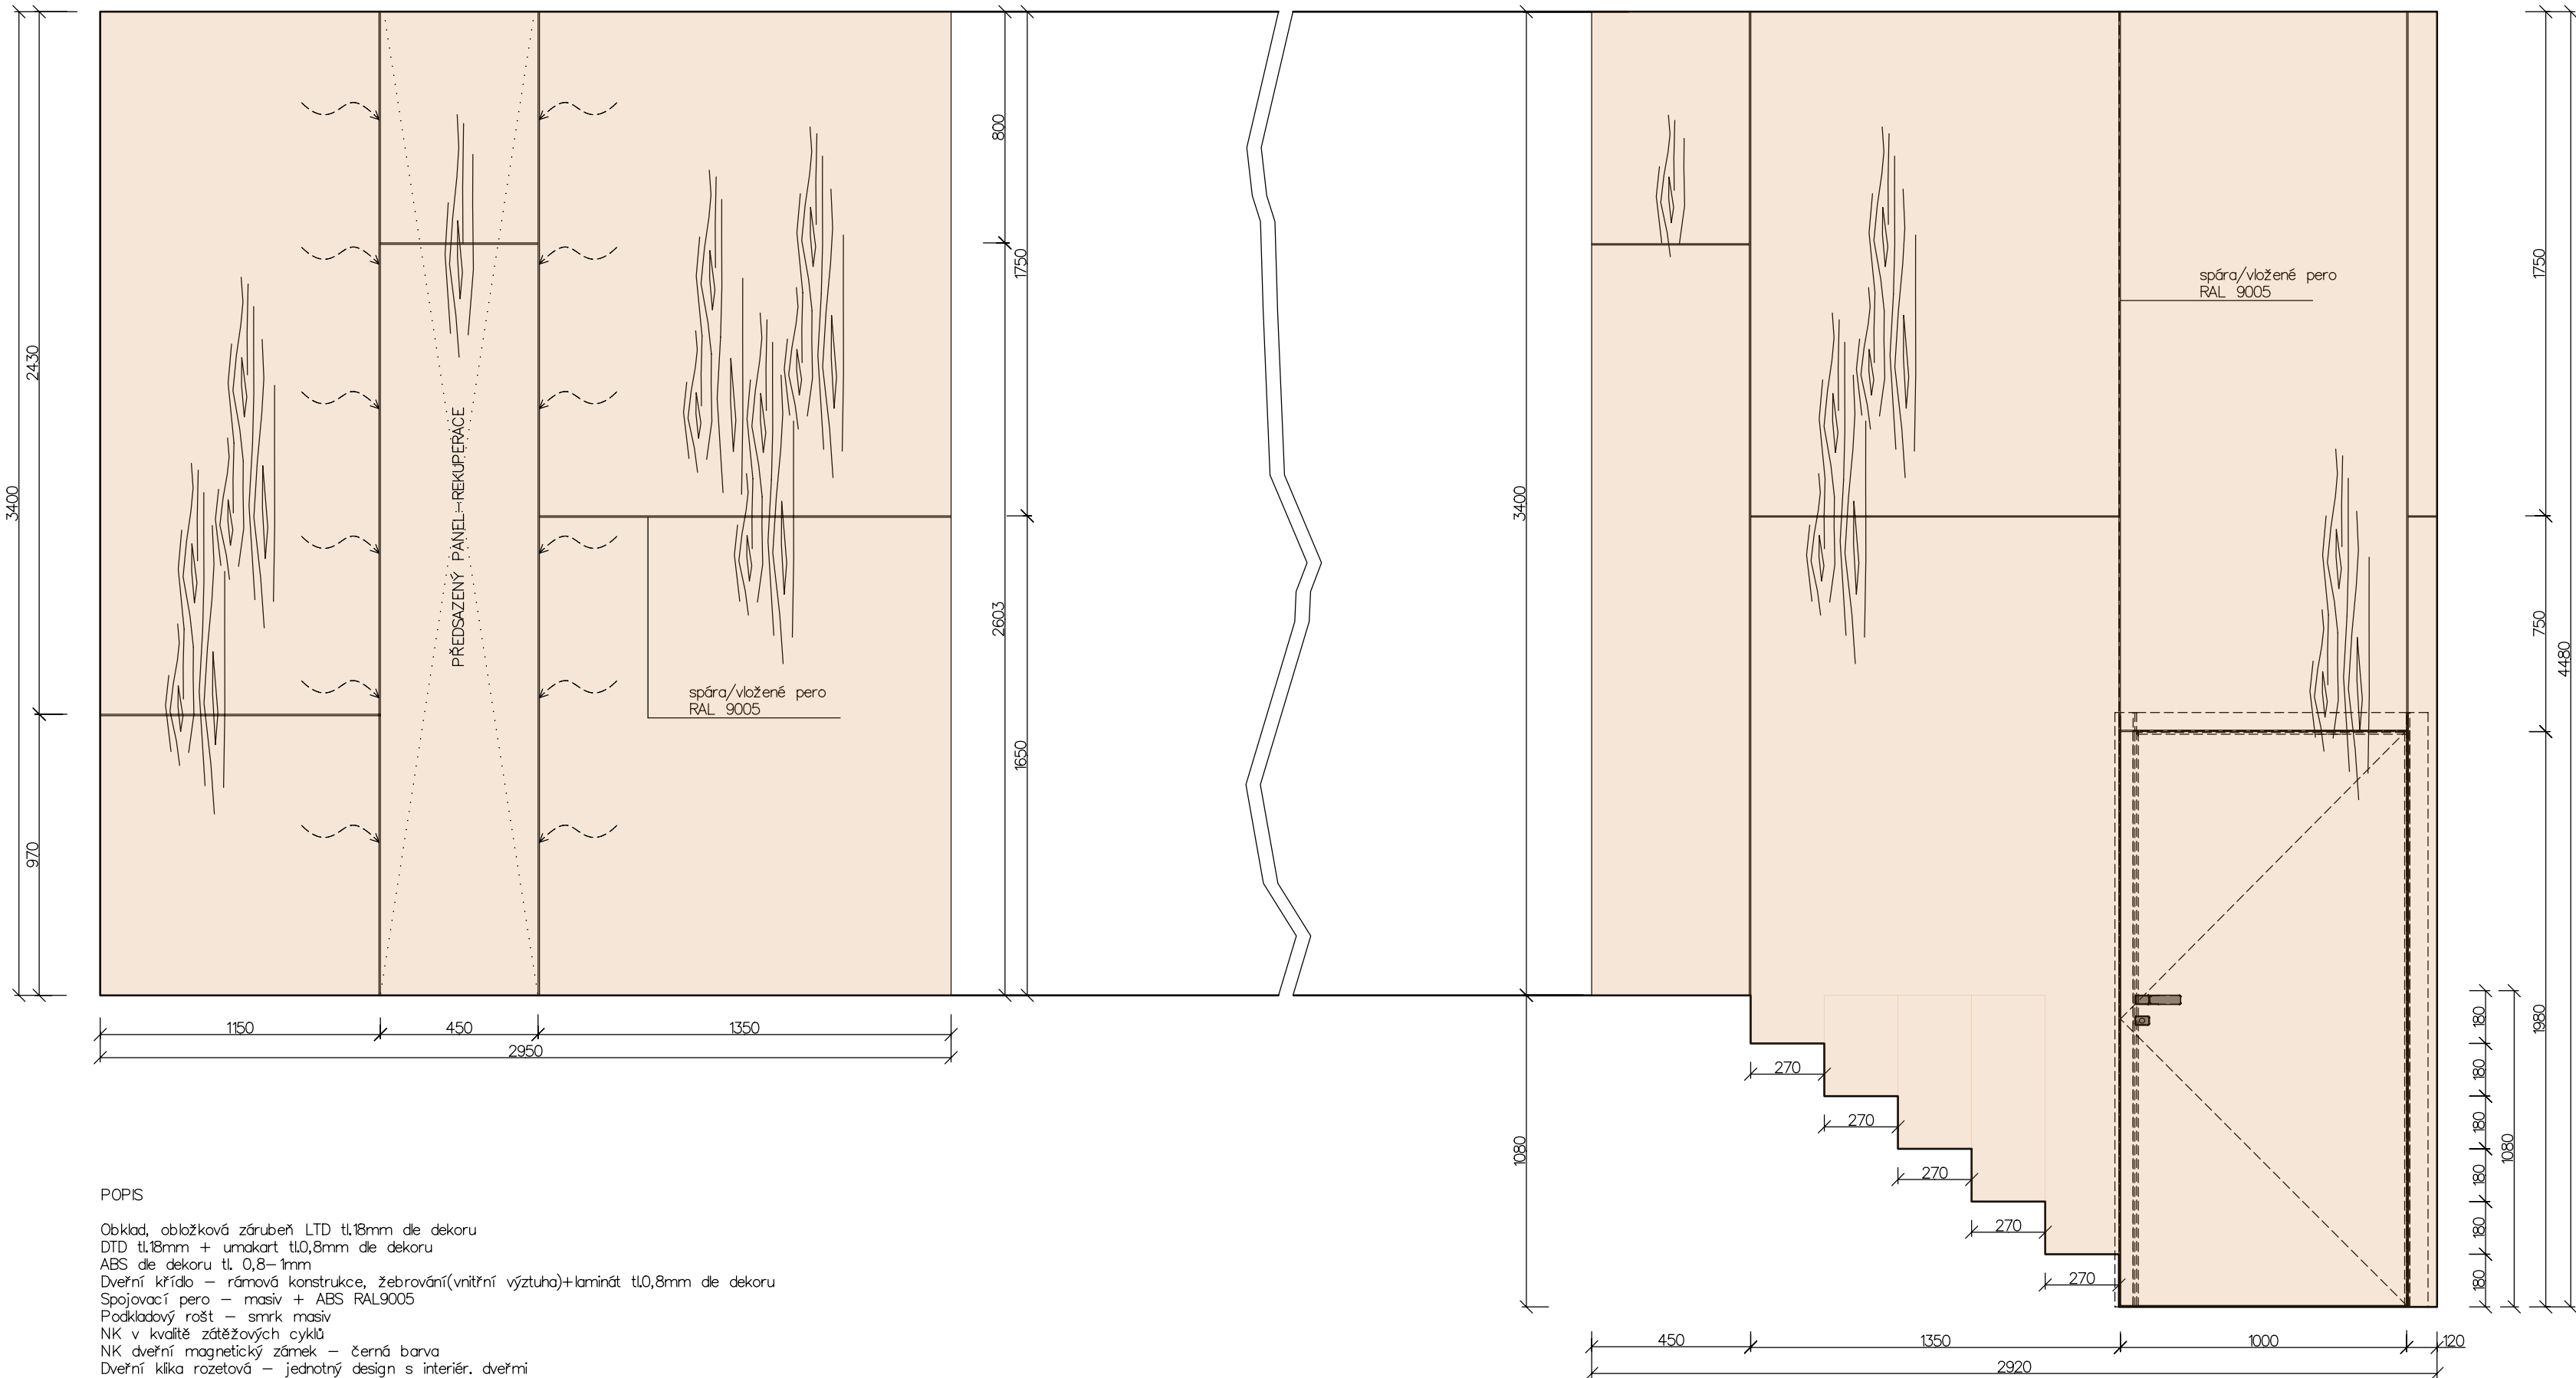


POPIS
Obklad, obložková zrnuben LTD tl.8mm de dekoru
DTD tl.8mm + uniafant tl.0,8mm de dekoru
ABS de dekoru tl. 0,8-1mm
Dveřní křídlo – rámová konstrukce, žebrování(vnitřní výztuž)+lamínát tl.0,8mm de dekoru
Spojovací pero – masiv + ABS RAL9005
Podkladový rošt – smrk masiv
NK v kvalitě zářezových cyklů
Dveřní magnetický zámek – černá barva
Dveřní křídlo rozetová – jednotný design s interier, dveřmi
Počet prvků – 1ks

PŮDORYS

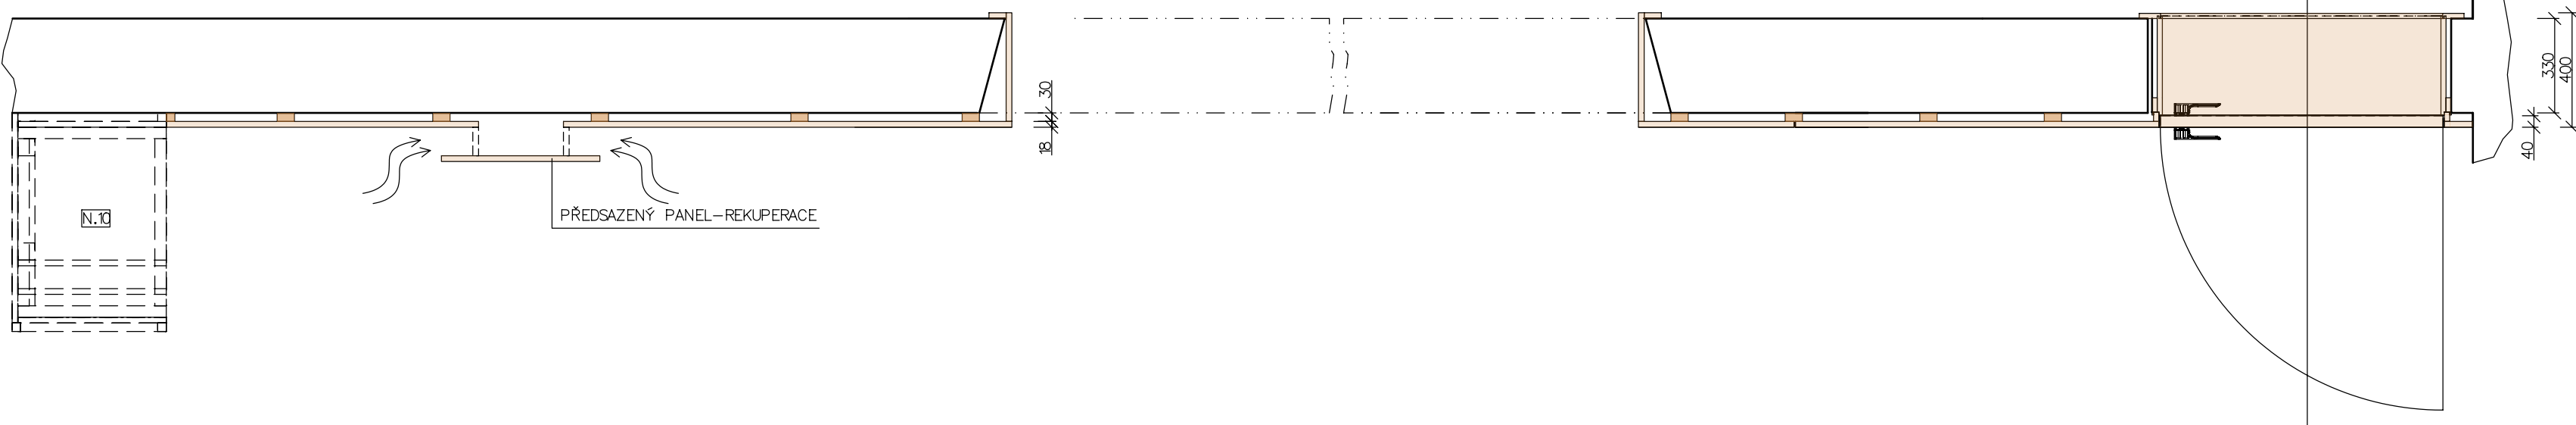


T.04 STŮL JÍDELNÍ


NÁRYS

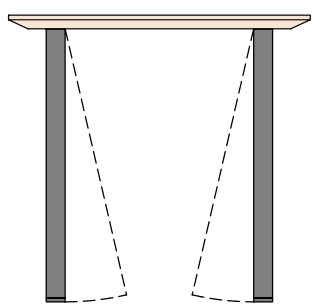

BOKORYS

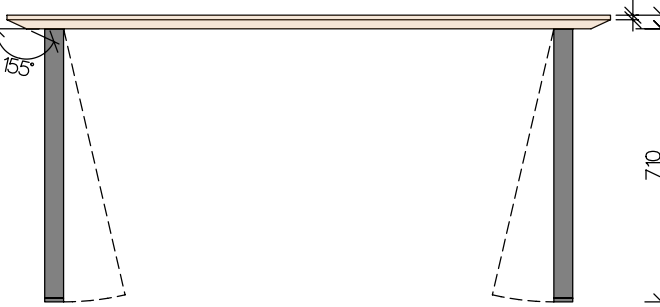


PŮDORYS

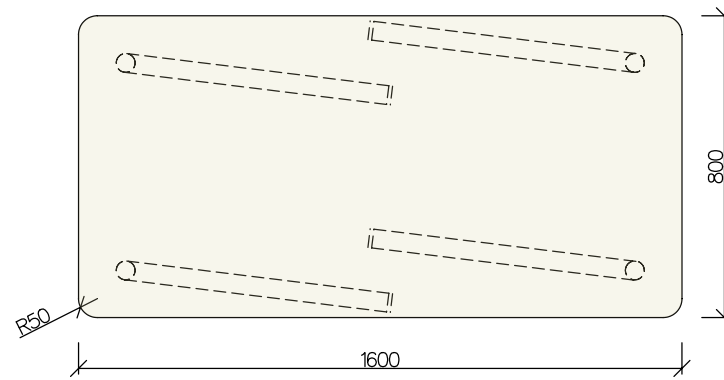


POPIS
Stolová deska – spárovka smrk/masivky DUB+lamínát tl.0,8mm de dekoru
Dubové části mořeny, lakovány PUR lakem do odstínu dřevodekoru
Stolová noha kulatá skřípěcí 70 mm černá
Počet prvků – 25ks

T.03 STŮL JÍDELNÍ


NÁRYS

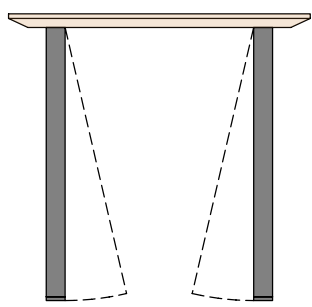

BOKORYS

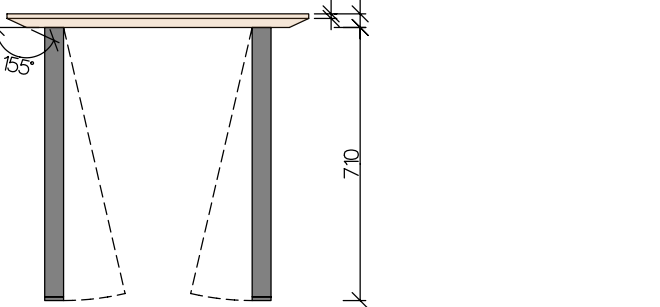

PŮDORYS

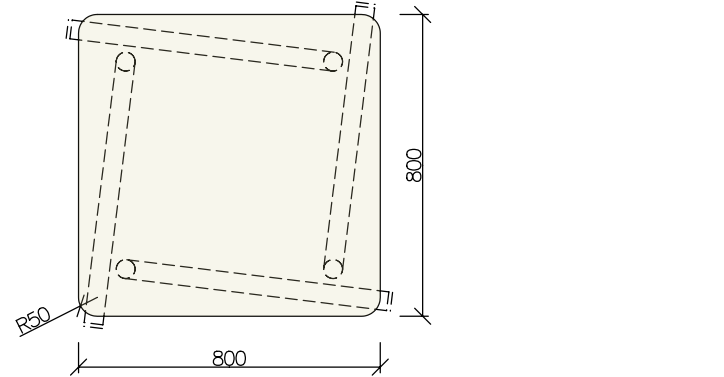

POPIS
Stolová deska – spárovka smrk/masivky DUB+lamínát tl.0,8mm de dekoru
Dubové části mořeny, lakovány PUR lakem do odstínu dřevodekoru
Stolová noha kulatá skřípěcí 70 mm černá
Počet prvků – 15ks

LEGENDA

- DŘEVODEKOR
- UNI DEKOR BÍLÁ
- UNI DEKOR ŠEDÁ
- UNI DEKOR ČERNÁ
- UNI DEKOR BÉŽOVÁ
- MASIV SMRK

POZNÁMKY

TENTO PROJEKT NENAHRADZUJE DÍLENSKOU A
VÝROBNÍ PROJEKTOVOU DOKUMENTACI
ROZMĚRY NUTNO OVĚRIT DLE SKUTEČNOSTI
POŽADOVANÁ KVALITA (ZATĚŽOVÉ CYKLY) NÁBYTKOVÉHO KOVÁNÍ :
VÝKLOPNÉ MECHANISMY 80.000x
NK ZÁVĚSY 200.000x
VÝSUVNÉ SYSTÉMY 100.000x

VYPRACOVANÉ DAVID BARTOŠ, DS.	2024.1.10.08
ZODPOVĚDNÝ PROJEKTANT	
NÁZEV AKCE KULTURNĚ KREATVNÍ CENTRUM	
INVESTOR MĚSTO MORAVSKÁ TŘEBOVÁ	SUPER DOKUMENTACE STUDE
MĚRO STAVBY Kul.Moravská Třebová parc.č.2.st.230	DATA 10.07.2024
KRAJ PARDUBICKÝ	FORMÁT Bx A4
VÝKRES INTERIÉROVÉ PRVKY – 0.9, T.03, T.04	MĚŘITKO 1:20
ČÍSLO VÝKRESU IN.14	ČÍSLO PRVEK