


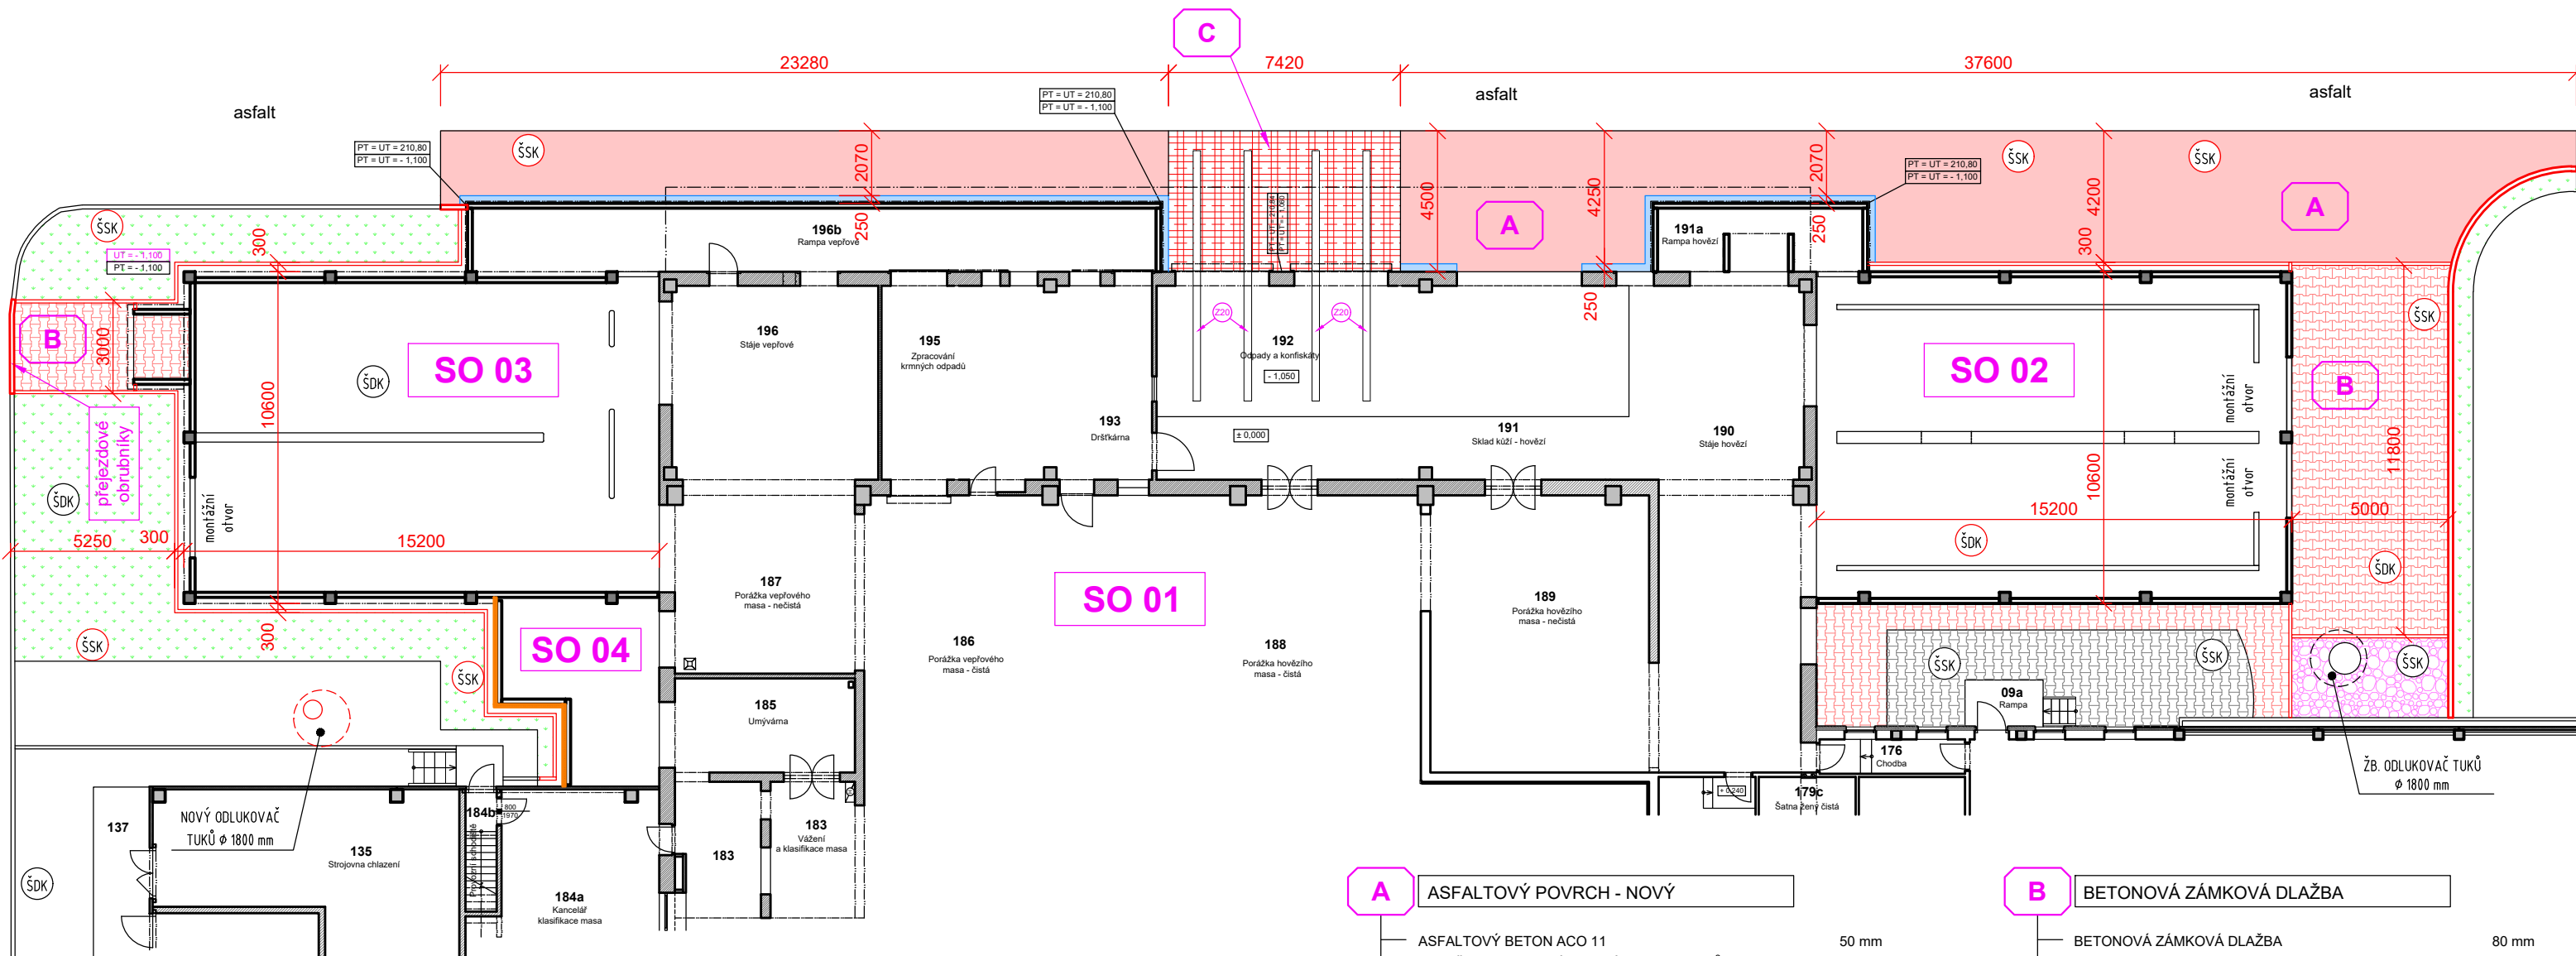


LEGENDA HMOT A MATERIÁLŮ

- STÁVAJÍCÍ ŽB. PREFA DÍLCE (SLOUPY, STĚNY)
- STÁVAJÍCÍ ZDĚNÉ KONSTRUKCE (VÝPLŇOVÉ A NOSNÉ ZDIVO, PŘÍČKY)
- NOVÉ ŽB. PREFA SLOUPY SKELETŮ PŘÍSTAVEB SO 02 a SO 03, PRŮŘEZ 350 x 350 mm
- NOVÉ OBVODOVÉ ŽB. PREFA STĚNY PŘÍSTAVEB, tl. 160 mm
- NOVÉ BETONOVÉ SILNIČNÍ OBRUBNÍKY š. 150 mm, 24 bm
- NOVÉ BETONOVÉ CHODNÍKOVÉ OBRUBNÍKY š. 100 mm, 76 bm
- NOVÉ BETONOVÁ SILNIČNÍ PŘÍDLAŽBA 250/100 mm, 41 bm
- NOVÁ PLOCHA S OBLÁZKOVÝM KAMENIVEM, 12,8 m²
- NOVÁ BETONOVÁ ZÁMKOVÁ DLAŽBA tl. 80 mm, SKLADBA B, 97 m²
- NOVÝ DRÁSANÝ BETON tl. 200 mm, SKLADBA C, 33,4 m²
- NOVÝ ASFALTOVÝ POVRCH, SKLADBA A, 183 m²
- UROVNÁNÍ TERÉNU ZEMINOU PO PROVEDENÍ VÝSTAVBY, vč. ZATRAVNĚNÍ, 105 m²

A	ASFALTOVÝ POVRCH - NOVÝ	
	ASFALTOVÝ BETON ACO 11	50 mm
	POSTŘÍK SPOJOVACÍ EMULZÍ PS-E, 0,3 kg/m ²	-
	ASFALTOVÝ BETON PODKLADNÍ ACP 16	70 mm
	POSTŘÍK SPOJOVACÍ ASFALTOVÝ PS-A, 0,3 kg/m ²	-
	DRČENÉ KAMENIVO fr. 32/63 mm	200 mm
	S BETONOVOU STABILIZACÍ 50 mm	200 mm
	ŠTĚRKODRŤ fr. 0/63 mm	200 mm
	CELKEM	520 mm

B	BETONOVÁ ZÁMKOVÁ DLAŽBA	
	BETONOVÁ ZÁMKOVÁ DLAŽBA	80 mm
	LOŽE Z DRČENÉHO KAMENIVA fr. 4/8 mm	40 mm
	STABILIZACE PODKLADU BETONEM C16/20	50 mm
	DRČENÉ KAMENIVO fr. 32/63 mm	200 mm
	ŠTĚRKODRŤ fr. 0/63	130 mm
	CELKEM	500 mm

C	DRÁSANÝ BETON	
	DRÁTKOBETONOVÁ DESKA Z BETONU C 30/37-XA2,	
	DRÁTKY 50/1,0 - 25 kg/m ³	200 mm
	HUTNĚNÝ ŠTĚRKOPÍSEK bez ostrohranných příměsí	150 mm
	ŠTĚRKODRŤ fr. 0/63 (stávající)	min. 250 mm
	CELKEM	600 mm

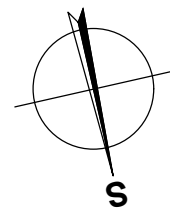

Zodp. projektant:	Ing. ŠOUKAL	Vypracoval:	Ing. ŠOUKAL	Schválil:	Ing. KOMÍNEK	BUILDINGcentrum - HSV, s.r.o.			
						úsek projekce	Karlov 169/88		
Investor:	CHOVSERVIS, a. s., Zemědělská 897/5, 500 03 Hradec Králové					info@bc-hsv.cz	594 01 Velké Meziříčí		
Místo stavby:	k. ú. Hlavečnick, parc. č. 683/23, st. 195/1					www.bc-hsv.cz	tel.: (+420) 566 686 211		
Název akce - objekt: MODERNIZACE PORÁŽKY TORO HLAVEČNÍK D.1 - SO 06 VENKOVNÍ ÚPRAVY						Stupeň PD: dokumentace pro provádění stavby			
						Číslo zakázky:	6 025 19	Datum:	ÚNOR 2021
						Formát:	2 A4	Číslo výkresu:	102
						Měřítko:	1 : 200		
						Číslo paré:			
Název výkresu - profese: D.1.1 - ARCHITEKTONICKO - STAVEBNÍ ŘEŠENÍ SITUACE - NOVÝ STAV									