


NÁVRH VZORU DLAŽBY
(chodník š. 2,75 m)
spotřeba dlaždic - 50 ks/m2

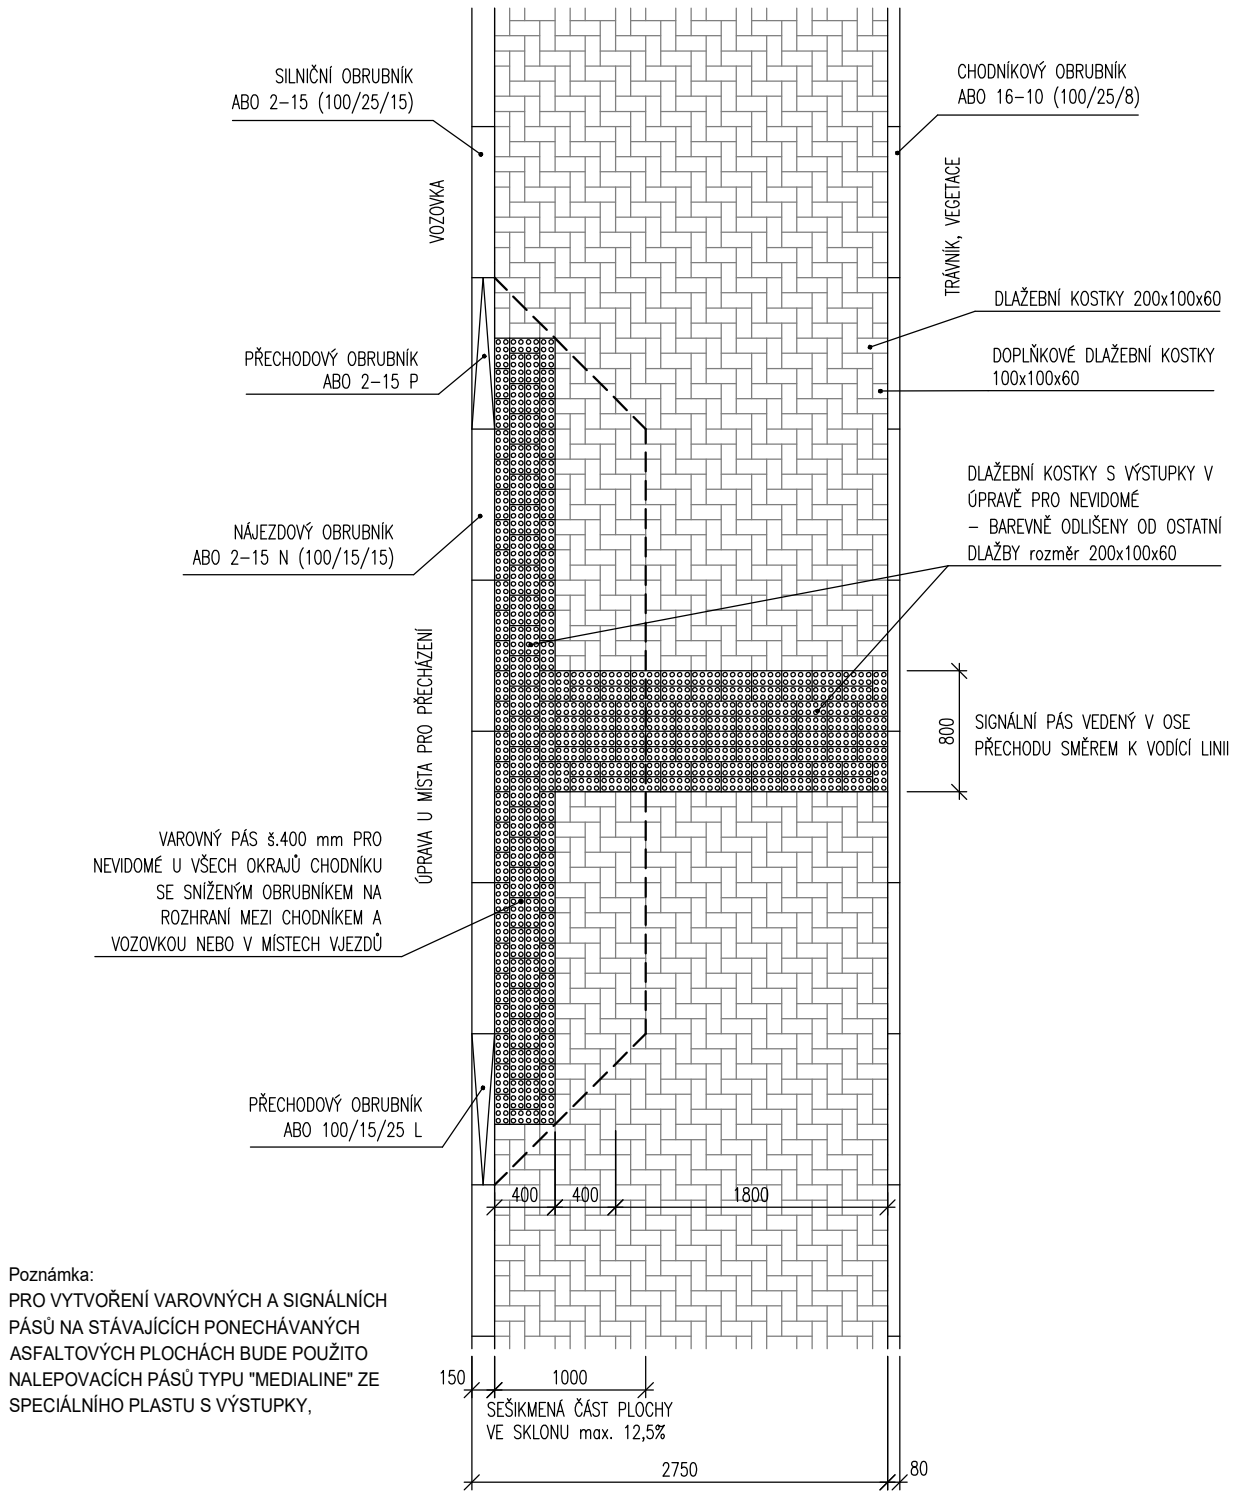

Poznámka:
PRO VYTVOŘENÍ VAROVNÝCH A SIGNALNÍCH
PÁSŮ NA STÁVAJÍCÍCH PONECHÁVANÝCH
ASFALTOVÝCH PLOCHÁCH BUDE POUŽITO
NALEPOVACÍCH PÁSŮ TYPU "MEDIALINE" ZE
SPECIÁLNÍHO PLASTU S VÝSTUPKY,

ZMĚNA č.1 (VI/2023)

AUTOR PROJEKTU		HIP		VYPRACOVAL		SPOLUPRÁCE		<div><p>ARCHITEKTONICKÝ PROJEKČNÍ ATELIÉR</p><p>Pelcova 464, 266 01 Beroun</p><p>IČO: 64588793 DIČ: CZ6808141912</p></div>
Ing.arch.T.ZLATNÍK		Ing. J.DUDÁČEK		Ing.arch.T.ZLATNÍK		Ing. J.M.SÝKORA		
MÍSTO STAVBY		Karlštejn, jižní strana komunikace II/116						
OBJEDNATEL		MĚSTYS KARLŠTEJN, Karlštejn 185, 267 18 Karlštejn						
č. zakázky: 05-2011		stupeň: DUR+DSP		datum: IV/2023				
AKCE								MĚŘITKO
CHODNÍK OD MOSTU K PUMPĚ SO 101 - CHODNÍK								1:50
OBSAH								ČÍSLO VÝKRESU
VZOROVÁ SKLADBA DLAŽBY								101-07