
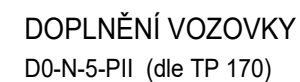
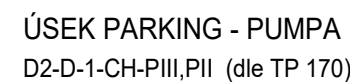
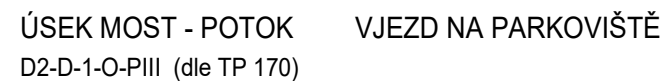


ÚSEK MOST - POTOK km 0,000 - 0,108  
D2-D-1-CH-PIII,PII (dle TP 170)

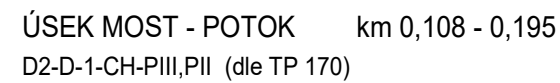

AUTOR PROJEKTU		HIP		VYPRACOVAL		SPOLUPRÁCE		 ARCHITEKTONICKÝ PROJEKČNÍ ATELIER Pelclova 464, 266 01 Beroun IČO: 64588793      DIČ: CZ6808141912	
Ing.arch.T.ZLATNÍK		Ing. J.DUDÁČEK		Ing.arch.T.ZLATNÍK		Ing. J.M.SÝKORA			
MÍSTO STAVBY		Karlštejn, jižní strana komunikace II/116							
OBJEDNATEL		MĚSTYS KARLŠTEJN, Karlštejn 185, 267 18 Karlštejn							
č. zakázky: 05-2011		stupeň: DUR+DSP		datum: IV/2023					
AKCE		CHODNÍK OD MOSTU K PUMPE <b>SO 101 - CHODNÍK</b>							MĚŘÍTKO 1:50
OBSAH		VZOROVÉ PŘÍČNÉ ŘEZY							ČÍSLO VÝKRESU 101-06