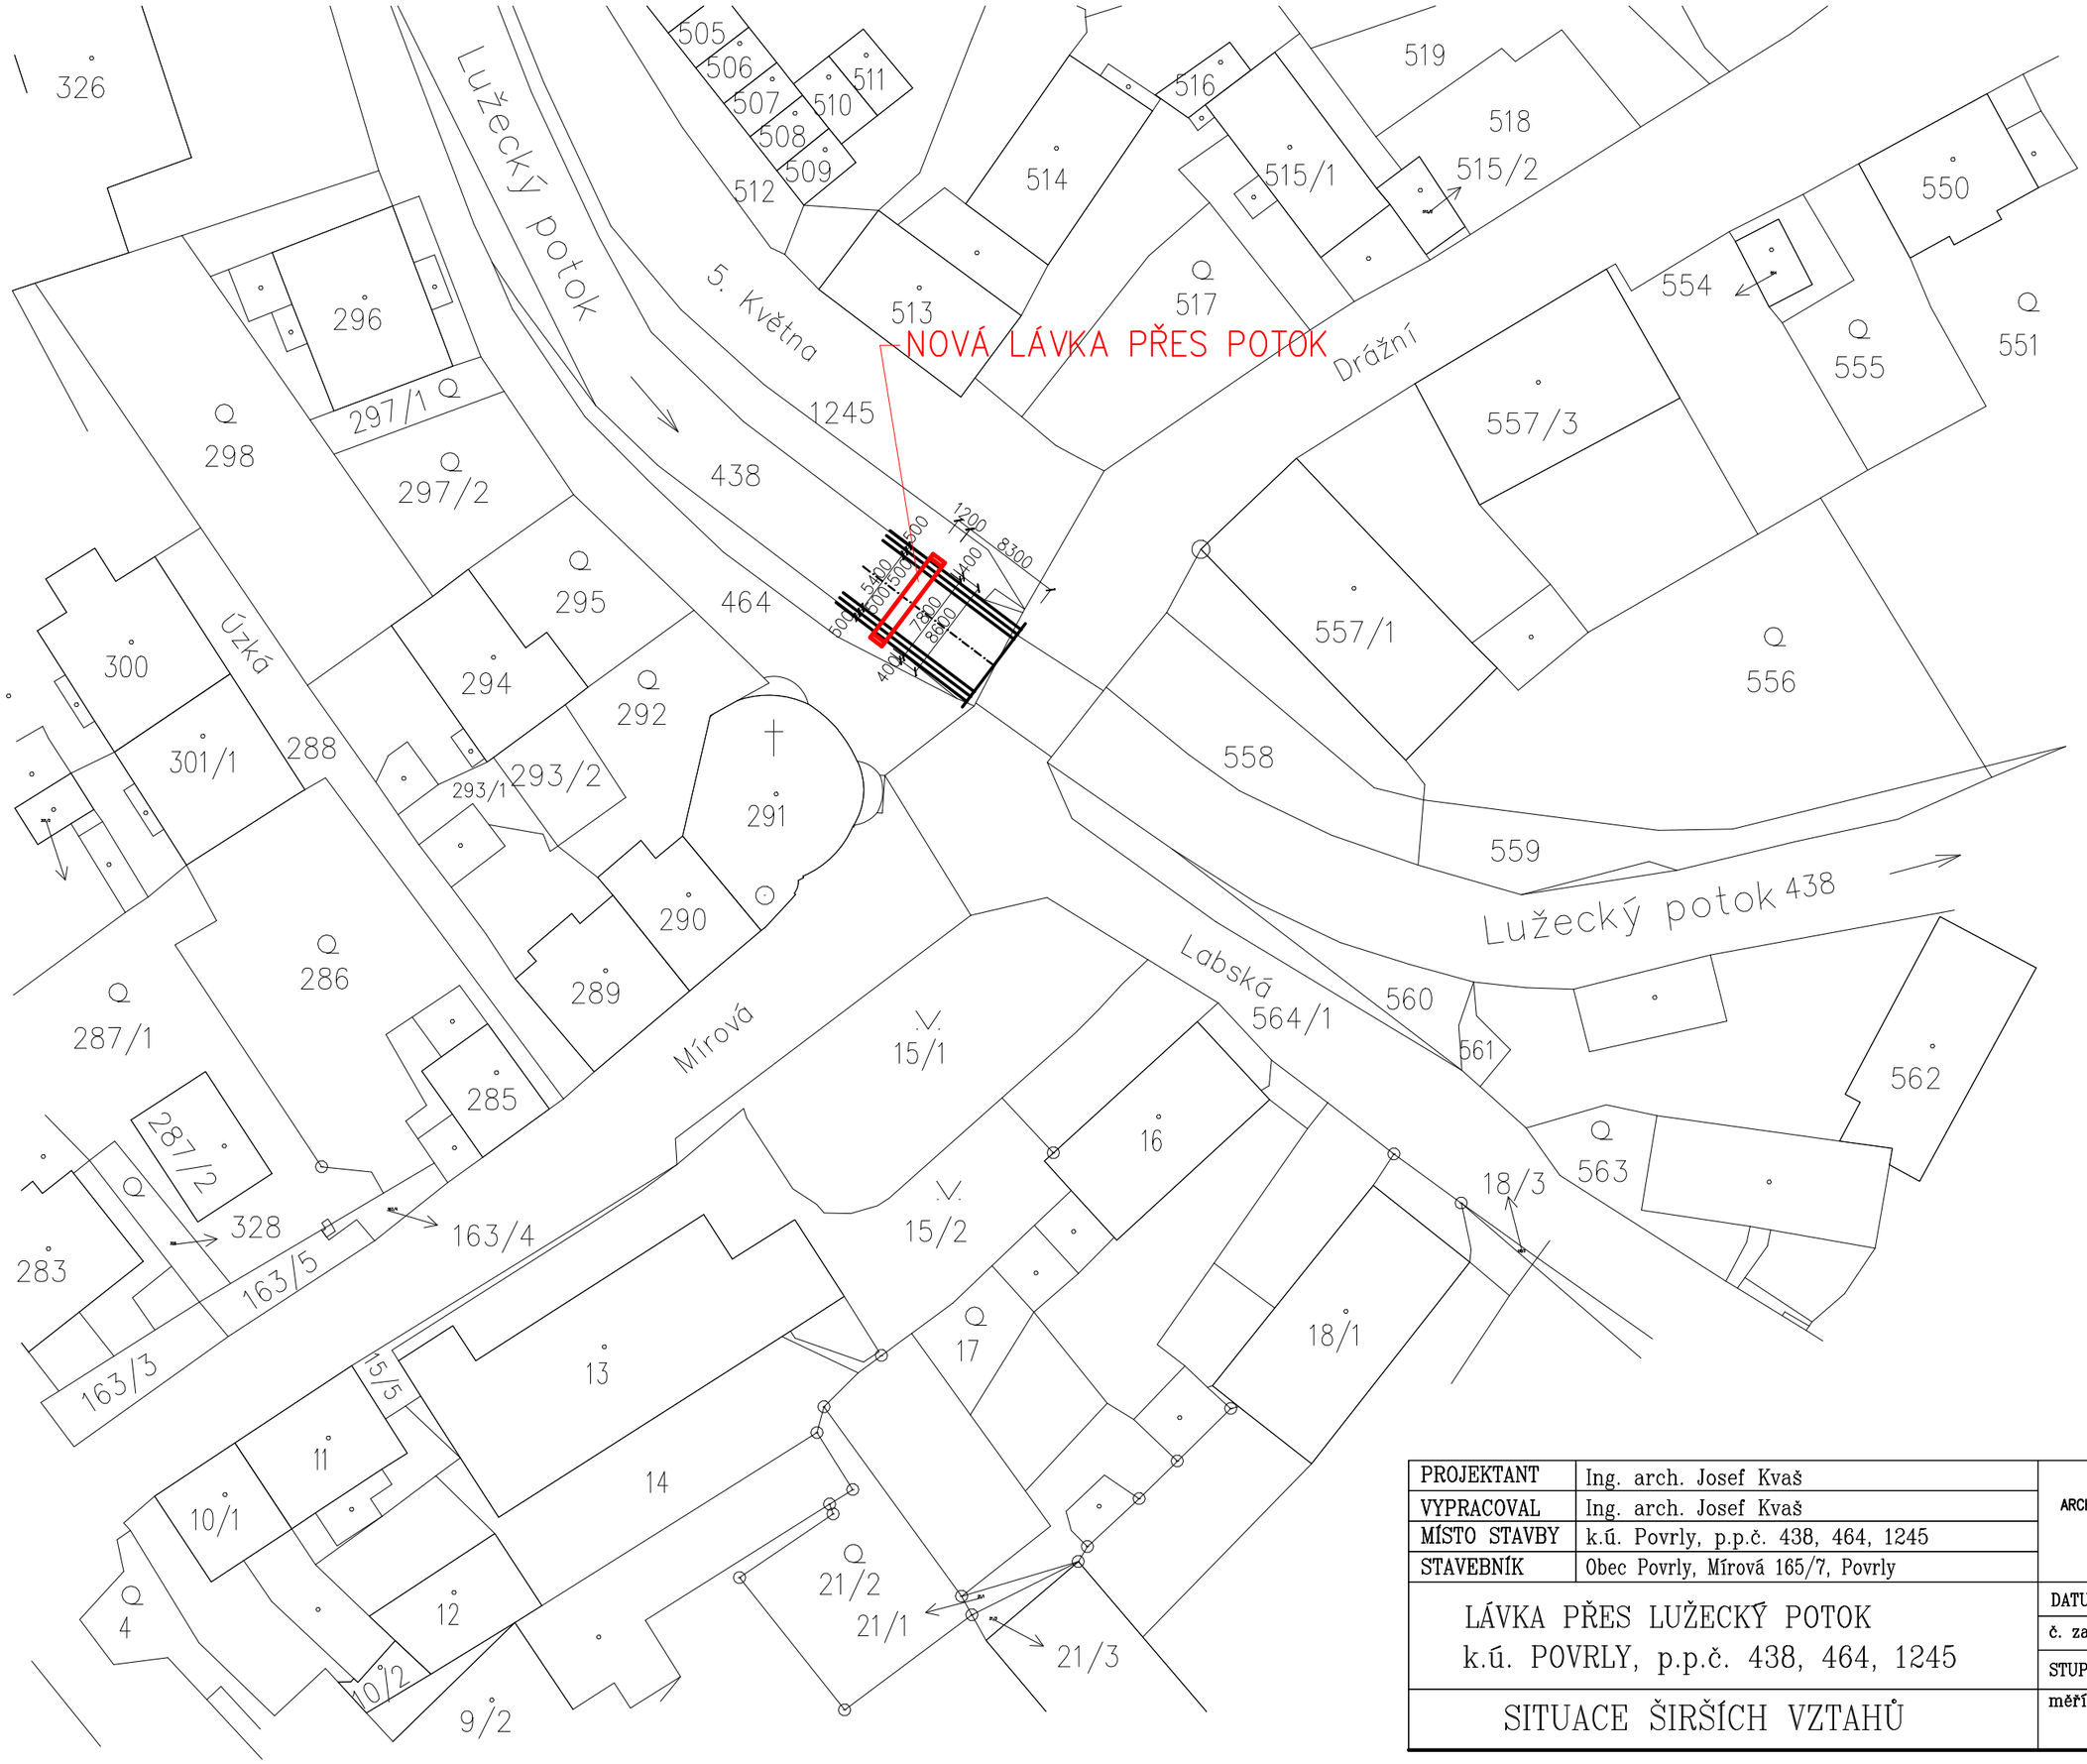

PROJEKTANT	Ing. arch. Josef Kvaš	**ARSA** ARCHITEKTONICKO – STAVEBNÍ ATELIÉR IČ 120 416 11 ING. ARCH. JOSEF KVAŠ BEETHOVENOVA 65/5 400 01 ÚSTÍ NAD LABEM	
VYPRACOVAL	Ing. arch. Josef Kvaš		
MÍSTO STAVBY	k.ú. Povrly, p.p.č. 438, 464, 1245		
STAVEBNÍK	Obec Povrly, Mírová 165/7, Povrly		
LÁVKA PŘES LUŽECKÝ POTOK k.ú. POVRLY, p.p.č. 438, 464, 1245		DATUM	II/2019
		č. zak.	004/2019
		STUPEŇ	DSP
SITUACE ŠIRŠÍCH VZTAHŮ		měřítko 1:500	č. výkresu C 1