


B1.1 Přehledná situace stavby

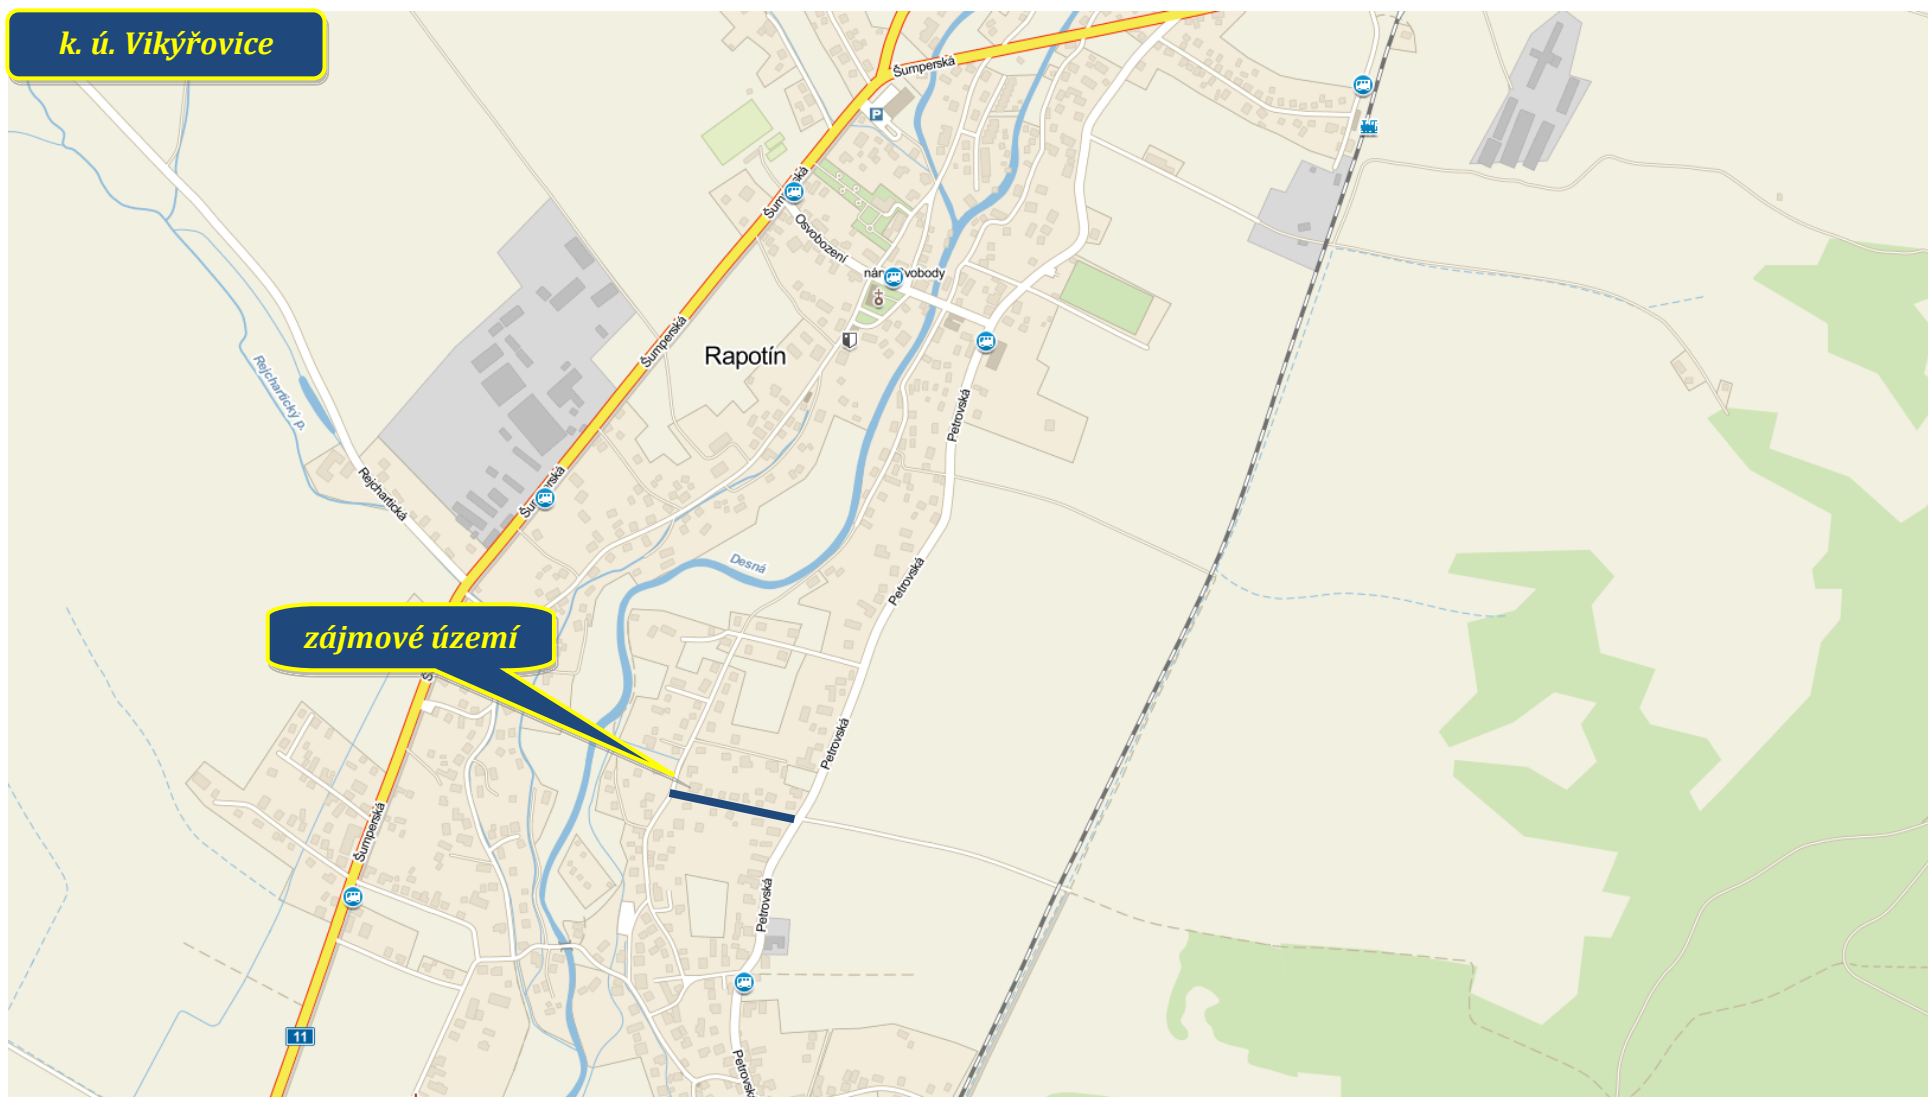

Rekonstrukce místních komunikací (ul. Polní, Luční, Rybářská, Krátká)
Část SO101 - ul. Polní