


|                     |                      |
|---------------------|----------------------|
| KRAJ:               | OLOMOUCKÝ            |
| KATASTRÁLNÍ ÚZEMÍ:  | VIKÝŘOVICE           |
| DRUH POVRCHU ÚZEMÍ: | STAVAJÍCÍ KOMUNIKACE |

# Podélný profil: SO101 - ul. POLNÍ

## Rozsah: km 0,00000 - km 0,19890

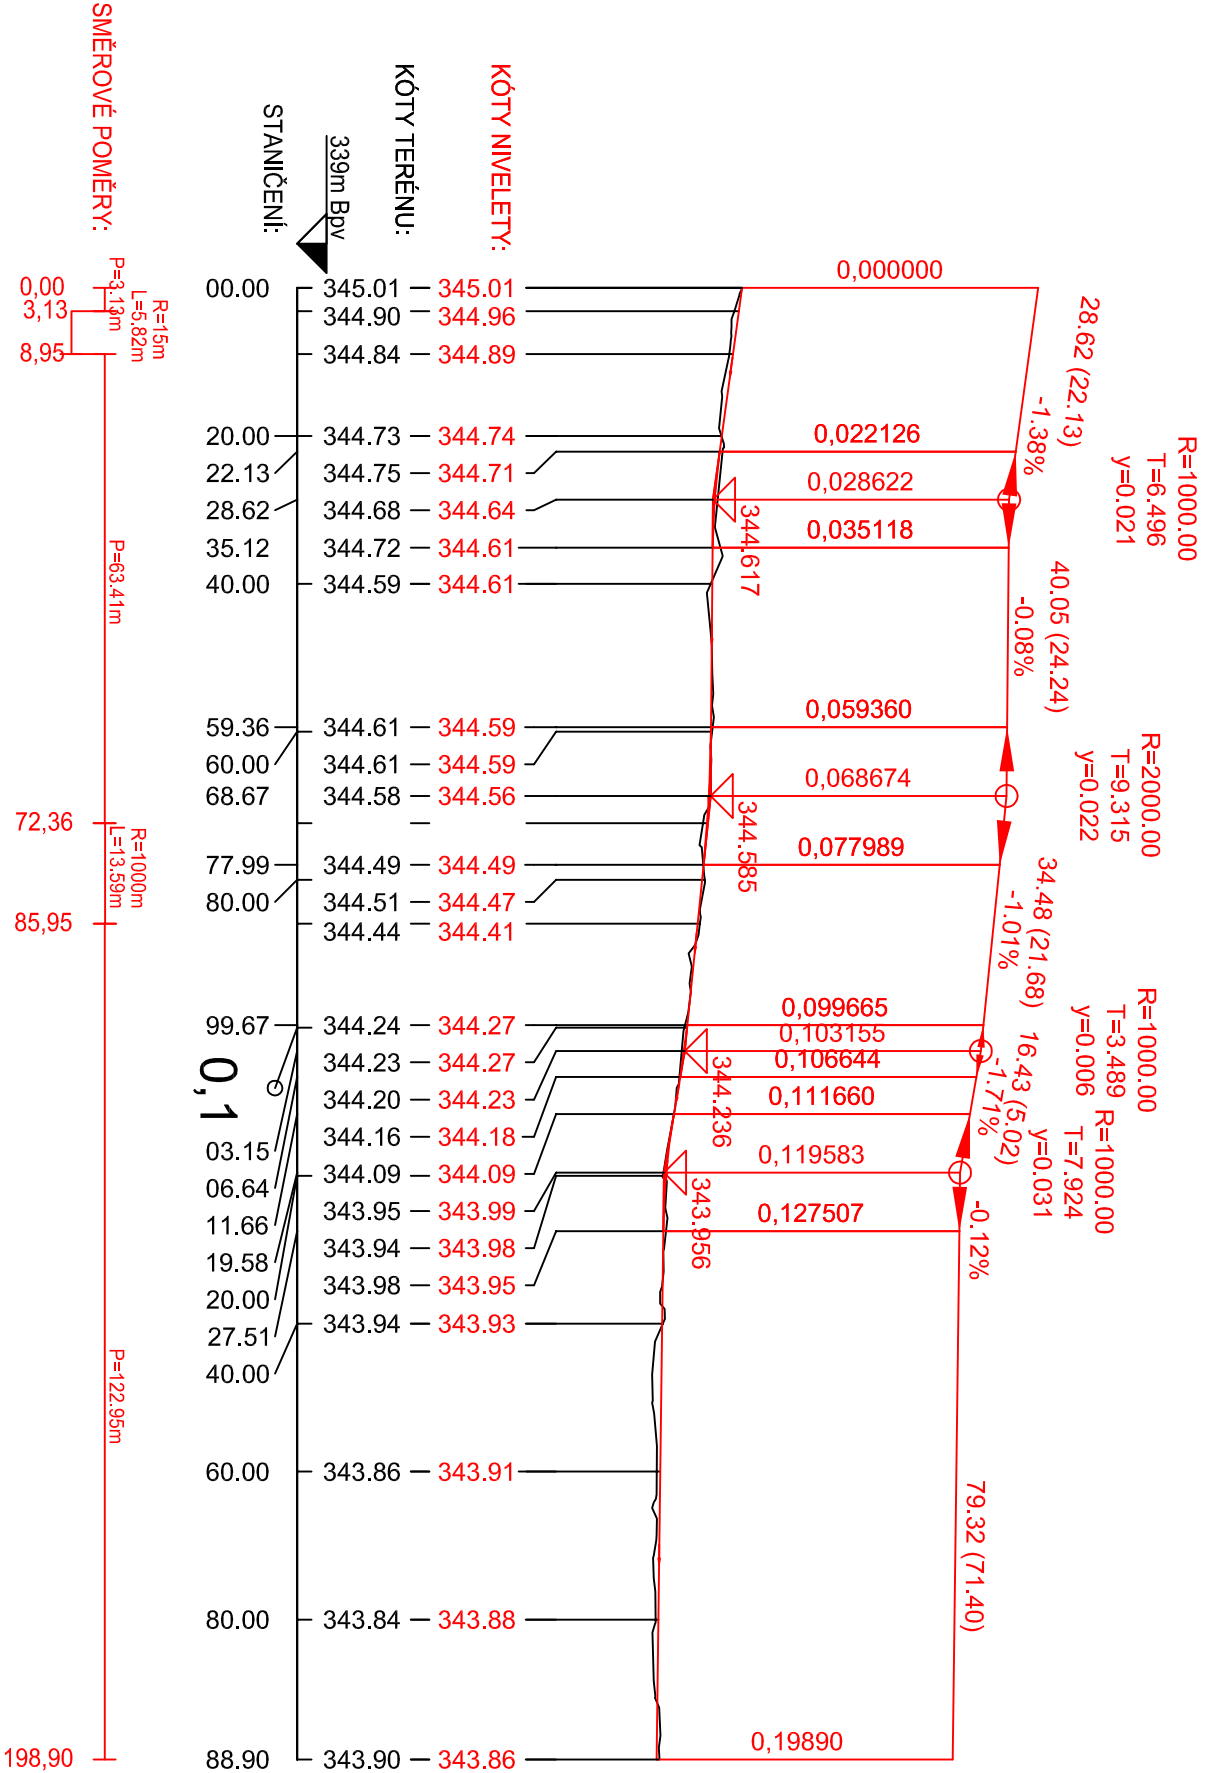

VZDÁLENOST PŘ. ŘEZŮ:

|       |       |       |       |       |       |       |       |       |       |       |       |       |
|-------|-------|-------|-------|-------|-------|-------|-------|-------|-------|-------|-------|-------|
| 10,00 | 20,00 | 40,00 | 55,00 | 65,00 | 85,00 | 95,00 | 08,00 | 18,00 | 35,00 | 48,00 | 68,00 | 85,00 |
| 10    | 20    | 15    | 10    | 20    | 10    | 13    | 10    | 17    | 13    | 20    | 17    |       |

Výškový systém B.p.v.  
Souřadnicový systém S.JTSK

|   |                        |   |   |
|---|------------------------|---|---|
| Investor:<br>Obec Vikýřovice<br>Petrovská 168<br>788 13 Vikýřovice<br>IČ: 00635898                               |                        | Projektant:<br><br>Projekce / inženýring / stavby |   |
| Zodp. projektant                                                                                                 | Ing. Luděk Cetr        |                                                   | Cetr CZ s.r.o.<br>Mazalova 57/2, 787 01 Šumperk<br>IČ: 27821251<br>Tel: 777 550 647<br>email: cetr@cetr.cz |
| Ved. projektant                                                                                                  | Ing. Luděk Cetr        |   |   |
| Vypracoval   | Ing. Luděk Cetr        |   |   |
| Kreslil   | Ing. Luděk Cetr        |   |   |
| Kraj: Olomoucký                                                                                                  | Kat. území: Vikýřovice | Formát   | 2A4   |
| Název díky<br>REKONSTRUKCE MÍSTNÍCH KOMUNIKACÍ<br>(ul. Polní, Luční, Rybářská, Krátká)<br>ČÁST SO101 – ul. Polní |                        | Měřítko   | 1:1000/100                                                                                                 |
|   |                        | Datum   | IV/2014   |
|   |                        | Stupeň   | DSP + PDPS                                                                                                 |
|   |                        | Zak. číslo   | 0590-13/2                                                                                                  |
| PODÉLNÝ PROFIL                                                                                                   |                        | Číslo výkresu   | 100.2.2   |
|   |                        | Číslo paré   |   |