



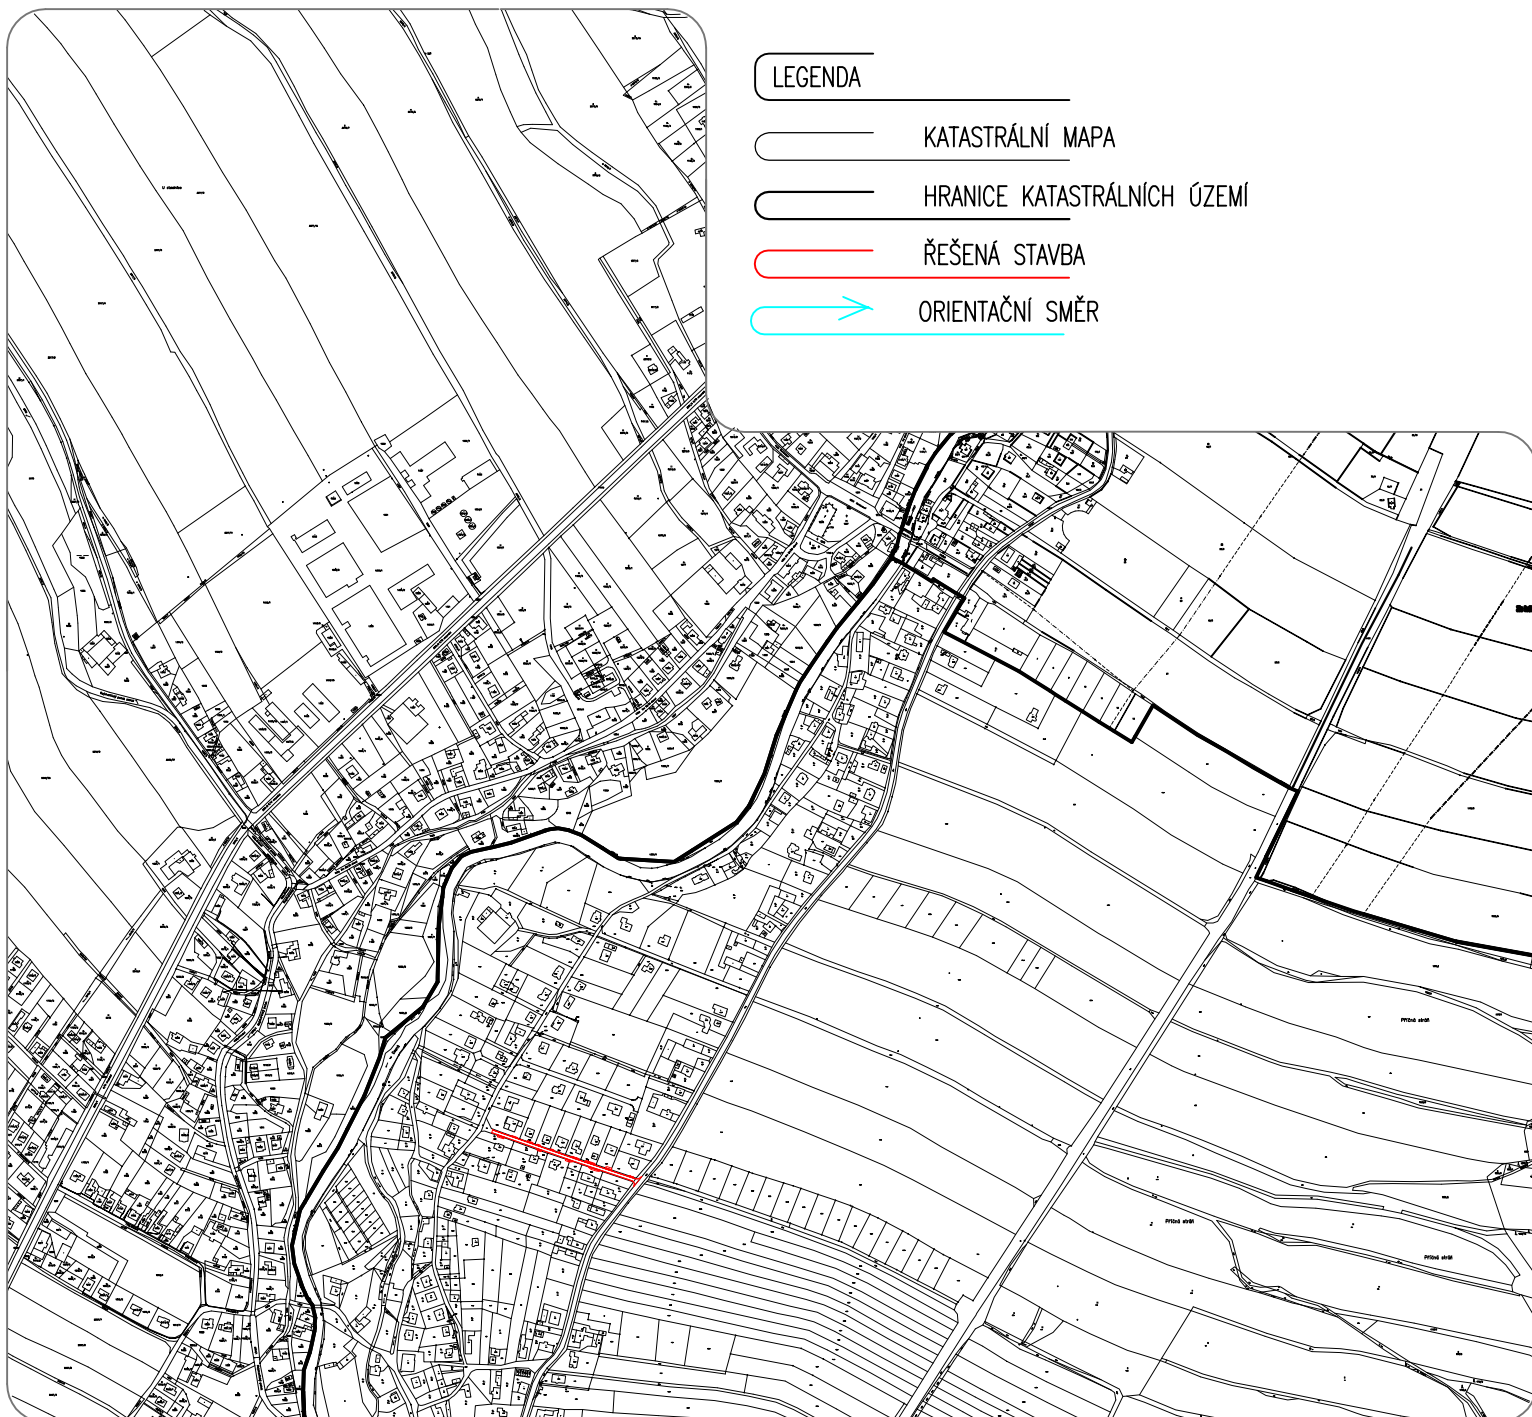

LEGENDA

- KATASTRÁLNÍ MAPA
- HRANICE KATASTRÁLNÍCH ÚZEMÍ
- ŘEŠENÁ STAVBA
- ORIENTAČNÍ SMĚR

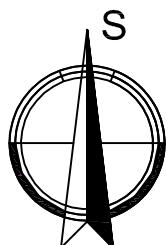

Investor: Obec Víkřovice Petrovská 168 788 13 Víkřovice IČ: 00635898		Projektant:  Projekce / inženýring / stavby	
Zodp. projektant	Ing. Luděk Cekl		Cekl CZ s.r.o. Mazalova 57/2, 787 01 Šumperk IČ: 27821251 Tel: 777 550 647 email: cekl@cekr.cz.eu
Ved. projektant	Ing. Luděk Cekl		
Vypracoval	Ing. Luděk Cekl		
Kreslil	Ing. Luděk Cekl		
Kraj: Olomoucký	Kat. území: Víkřovice	Formát	1A4
Název akce REKONSTRUKCE MÍSTNÍCH KOMUNIKACÍ (ul. Polní, Luční, Rybářská, Krátká) ČÁST S0101 – ul. Polní		Měřítko	1:10000
		Datum	IV/2014
		Stupeň	DSP + PDPS
		Zak.číslo	0590–13/2
SITUACE ŠIRŠÍCH VZTAHŮ		Číslo výkresu B1.3	Číslo paré