


|                |            |
|----------------|------------|
| z              | 0.02[m]    |
| o              | 13.59[m]   |
| t              | 13.59[m]   |
| $\alpha$       | 000.87[gr] |
| $R^2 = 1000.0$ |            |

KT 0,08595

TK 0,07236

KT 0,00895

TK 0,00313  
ZÜ 0,00000

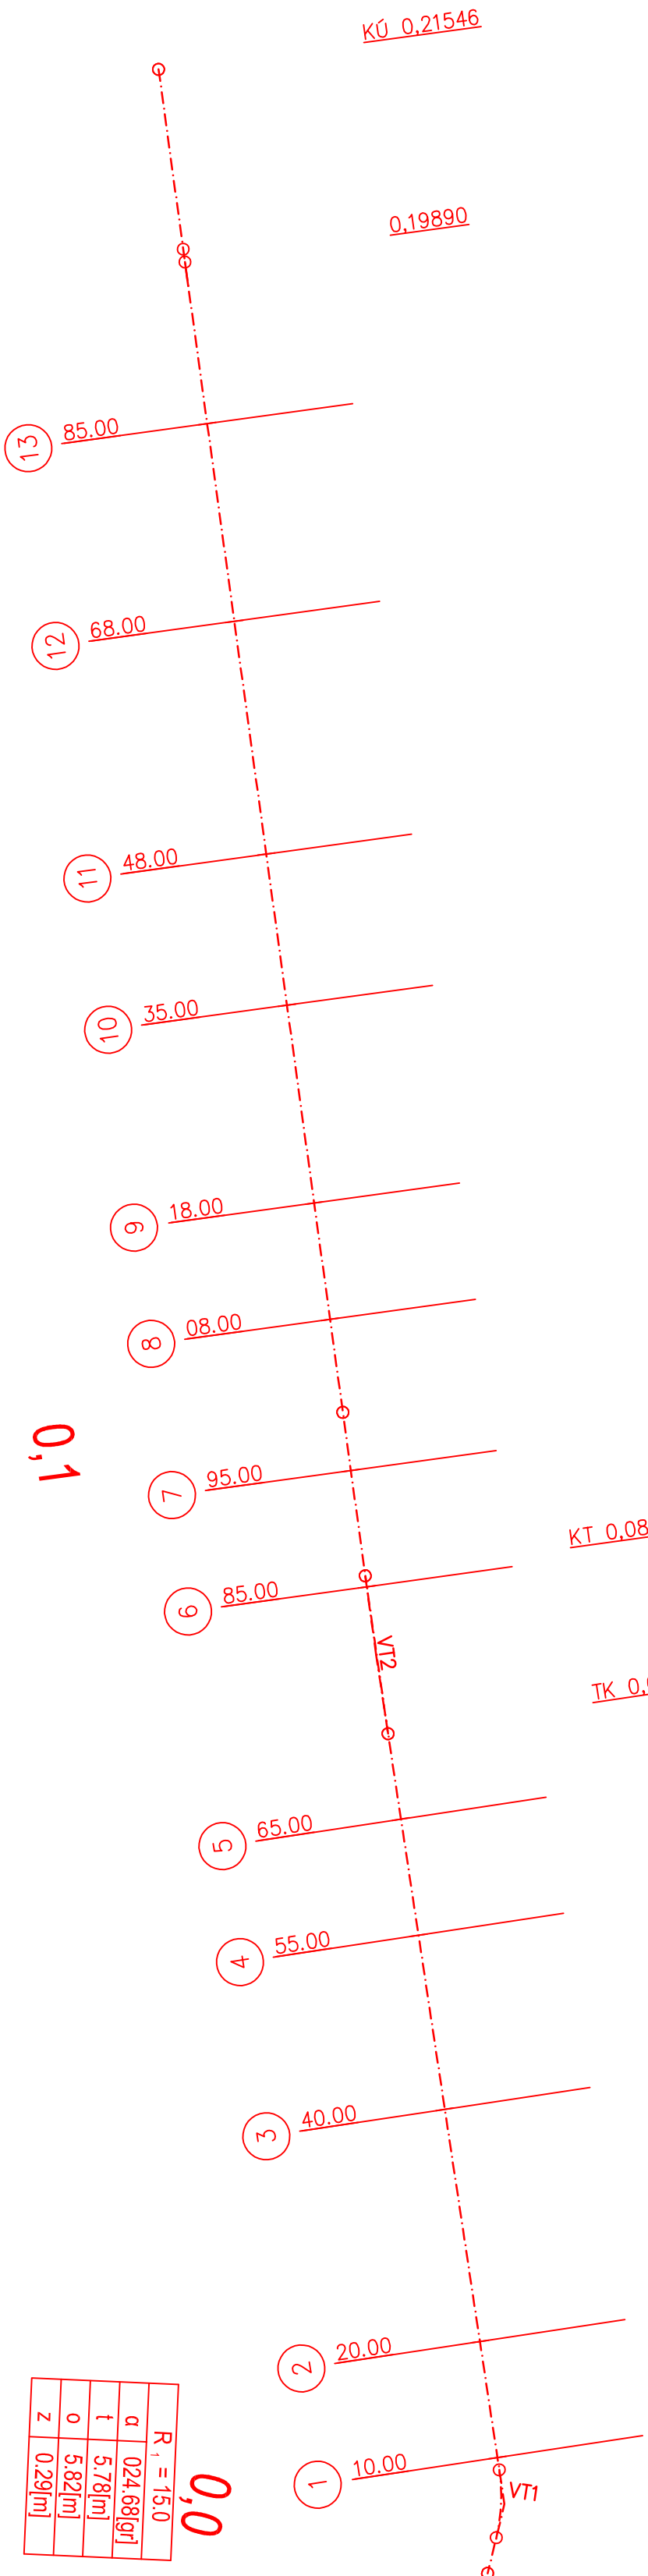

|              |            |
|--------------|------------|
| $R_1 = 15.0$ |            |
| $\alpha$     | 024.68[gr] |
| $t$          | 5.78[m]    |
| $o$          | 5.82[m]    |
| $z$          | 0.29[m]    |

0,2


SO101 – ул. Полюї


| BOD | STANIČENI | X [m]       | Y [m]      | Z [m]  |
|-----|-----------|-------------|------------|--------|
| ZU  | 0,00      | 1075931,278 | 559535,739 | 345,01 |
| TK  | 3,13      | 1075929,241 | 559538,115 | 344,97 |
| KK  | 6,04      | 1075927,573 | 559540,491 | 344,93 |
| KT  | 8,95      | 1075926,394 | 559543,144 | 344,89 |
| TK  | 72,36     | 1075906,374 | 559603,312 | 344,54 |
| KK  | 79,15     | 1075904,206 | 559609,753 | 344,48 |
| KT  | 85,95     | 1075901,995 | 559616,179 | 344,41 |
| KU  | 215,46    | 1075859,438 | 559738,499 | 343,84 |
| V11 | 6,07      | 1075927,324 | 559540,350 |        |
| V12 | 79,15     | 1075904,228 | 559609,760 |        |

Výškový systém B.p.v.  
Souřadnicový systém S.JTSK

LEGENDA HRAN

OSA STAVBY

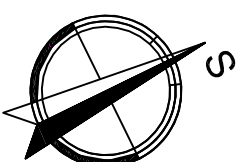
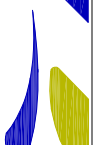
|   |                       |   |  |
|---|-----------------------|---|--|
| Investor:                                                                                          |                       |                               |  |
| Obec Víkřovice<br>Petrovská 168<br>788 13 Víkřovice<br>IČ: 00635898<br>DIČ: CZ00635898             |                       | Projektant:<br><br>           |  |
| Zodp. projektant                                                                                   |                       | Ing. Luděk Cěkř                                                                                                  |  |
| Ved. projektant                                                                                    |                       | Ing. Luděk Cěkř                                                                                                  |  |
| Výpracovatel                                                                                       |                       | Ing. Luděk Cěkř                                                                                                  |  |
| Kreslil                                                                                            |                       | Ing. Luděk Cěkř                                                                                                  |  |
| Kraj: Olomoucký                                                                                    | Kat. území: Víkřovice |                               |  |
| Název díce                                                                                         |                       | Projekt CZ s.r.o.<br>Mázlovce 57/2, 787 01 Šumperk<br>IČ: 27821251<br>Tel: 777 550 647<br>email: cekr@cekr.cz.eu |  |
| REKONSTRUKCE MÍSTNÍCH KOMUNIKACÍ<br>(ul. Polní, Luční, Rybářská, Krátká)<br>ČÁST SO101 – ul. Polní |                       | Formát: 3A4<br>Měřítko: 1:500<br>Datum: IV/2014<br>Stupeň: DSP + PDPS<br>Zak. číslo: 0590-13/2                   |  |
| GEODETICKÝ KOORDINAČNÍ VÝKRES                                                                      |                       | Číslo výkřesu: B3<br>Číslo paré:                                                                                 |  |