


KRAJ:	OLOMOUCKÝ
KATASTRÁLNÍ ÚZEMÍ:	VIKÝŘOVICE
DRUH POVrchU ÚZEMÍ:	STAVAJÍCÍ KOMUNIKACE

Podélný profil: SO102 - ul. LUČNÍ

Rozsah: km 0,00000 - km 0,21061

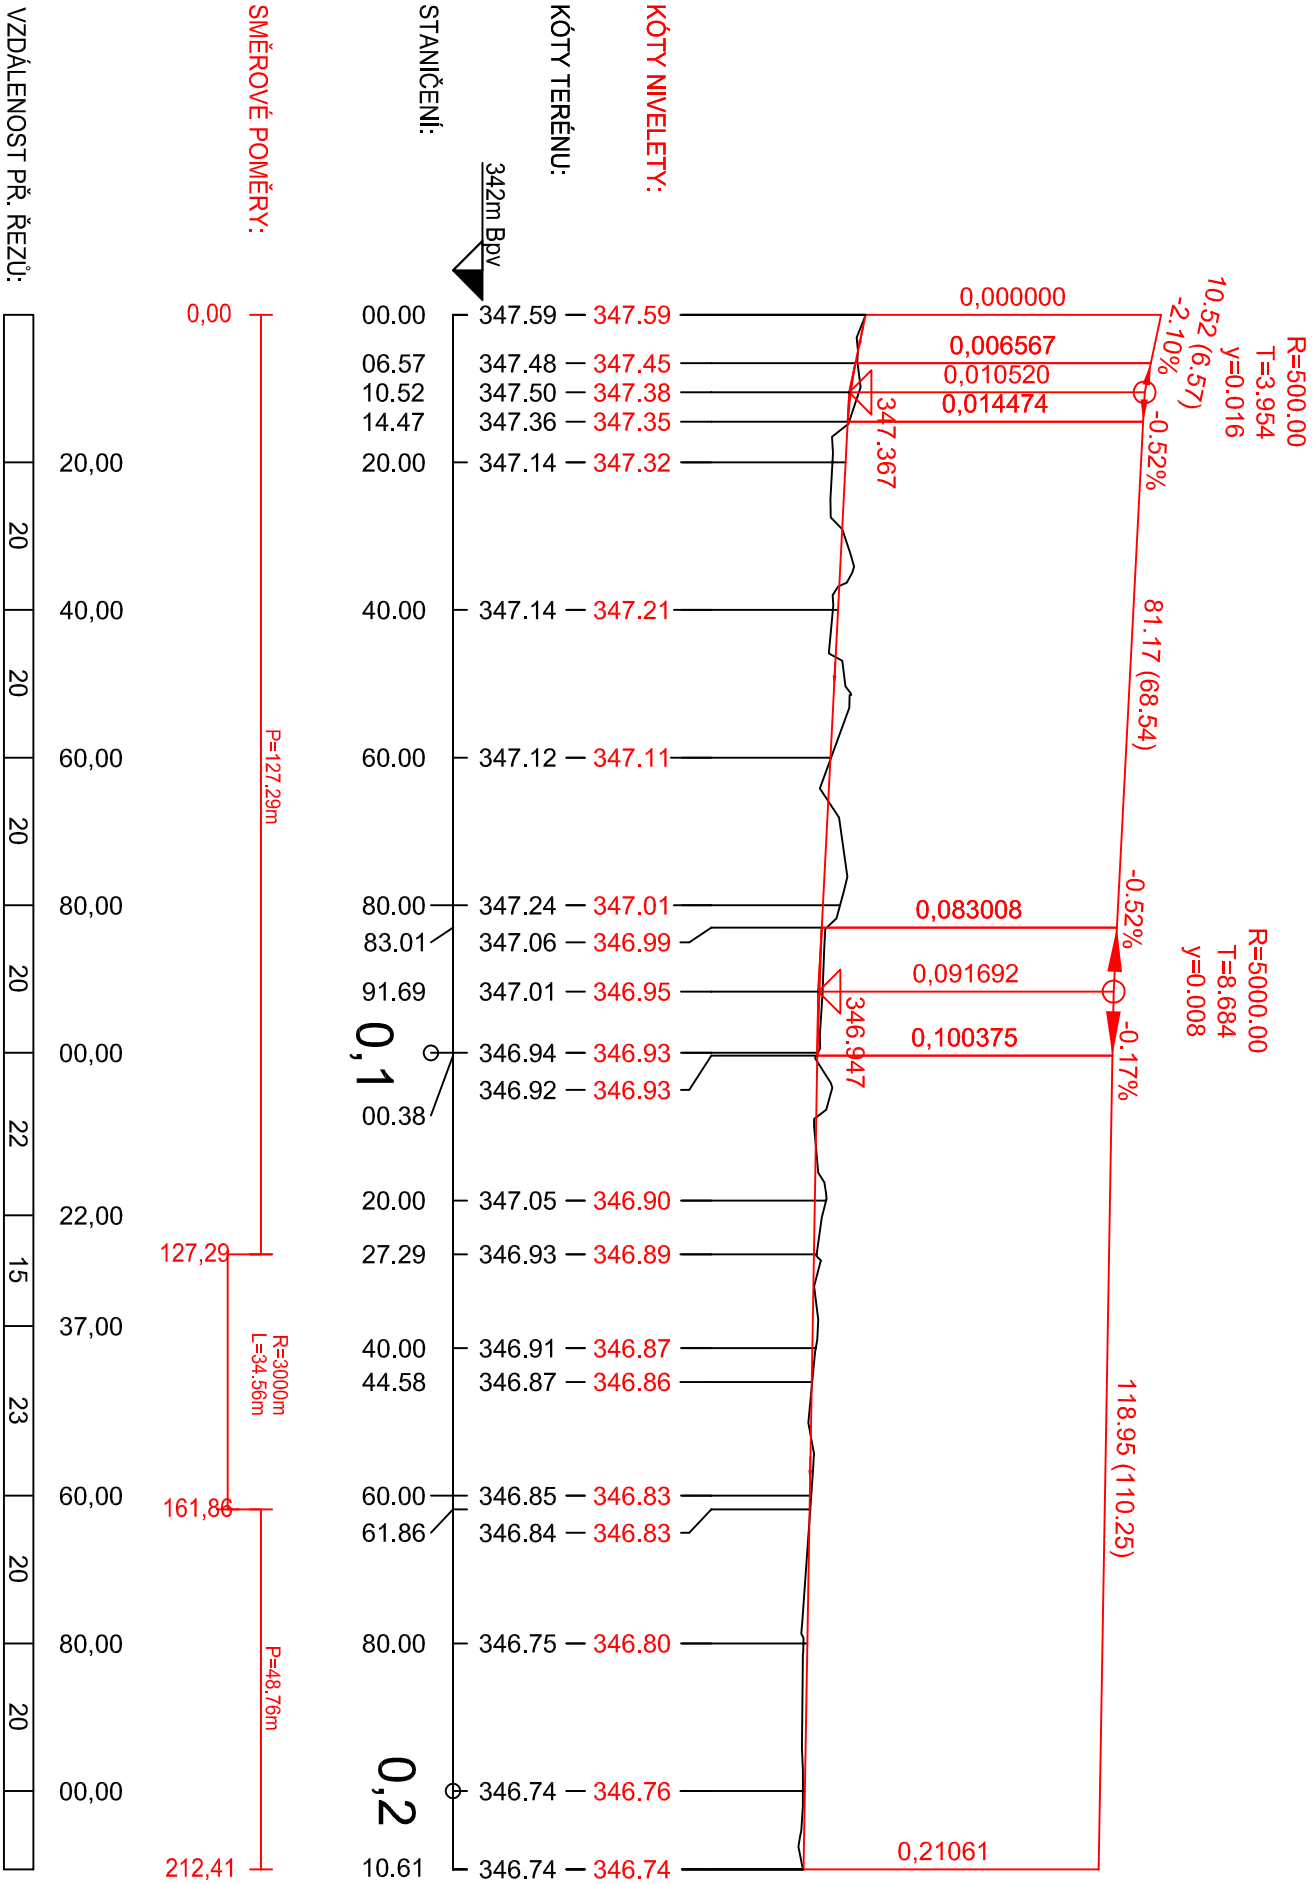

Výškový systém B.p.v.
Souřadnicový systém S.JTSK

Investor: Obec Víkřovice Petrovská 168 788 13 Víkřovice IČ: 00635898		Projektant:  Projekce / inženýring / stavby	
Zodp. projektant	Ing. Luděk Cěkrcz		Cěkrcz s.r.o. Mazalova 57/2, 787 01 Šumperk IČ: 27821251 Tel: 777 550 647 email: cekr@cekrcz.eu
Ved. projektant	Ing. Luděk Cěkrcz		
Vypracoval	Ing. Luděk Cěkrcz		
Kreslil	Ing. Luděk Cěkrcz		
Kraj: Olomoucký	Kat. území: Víkřovice		
Název akce REKONSTRUKCE MÍSTNÍCH KOMUNIKACÍ (ul. Pohní, Luční, Rybářská, Krátká) ČÁST SO102 – ul. Luční		Měřítko	1:1000/100
		Datum	IV/2014
		Stupeň	DSP + PDPS
		Zák. číslo	0590–13/2
PODÉLNÝ PROFIL		Číslo výkresu 100.2.2	Číslo paré