


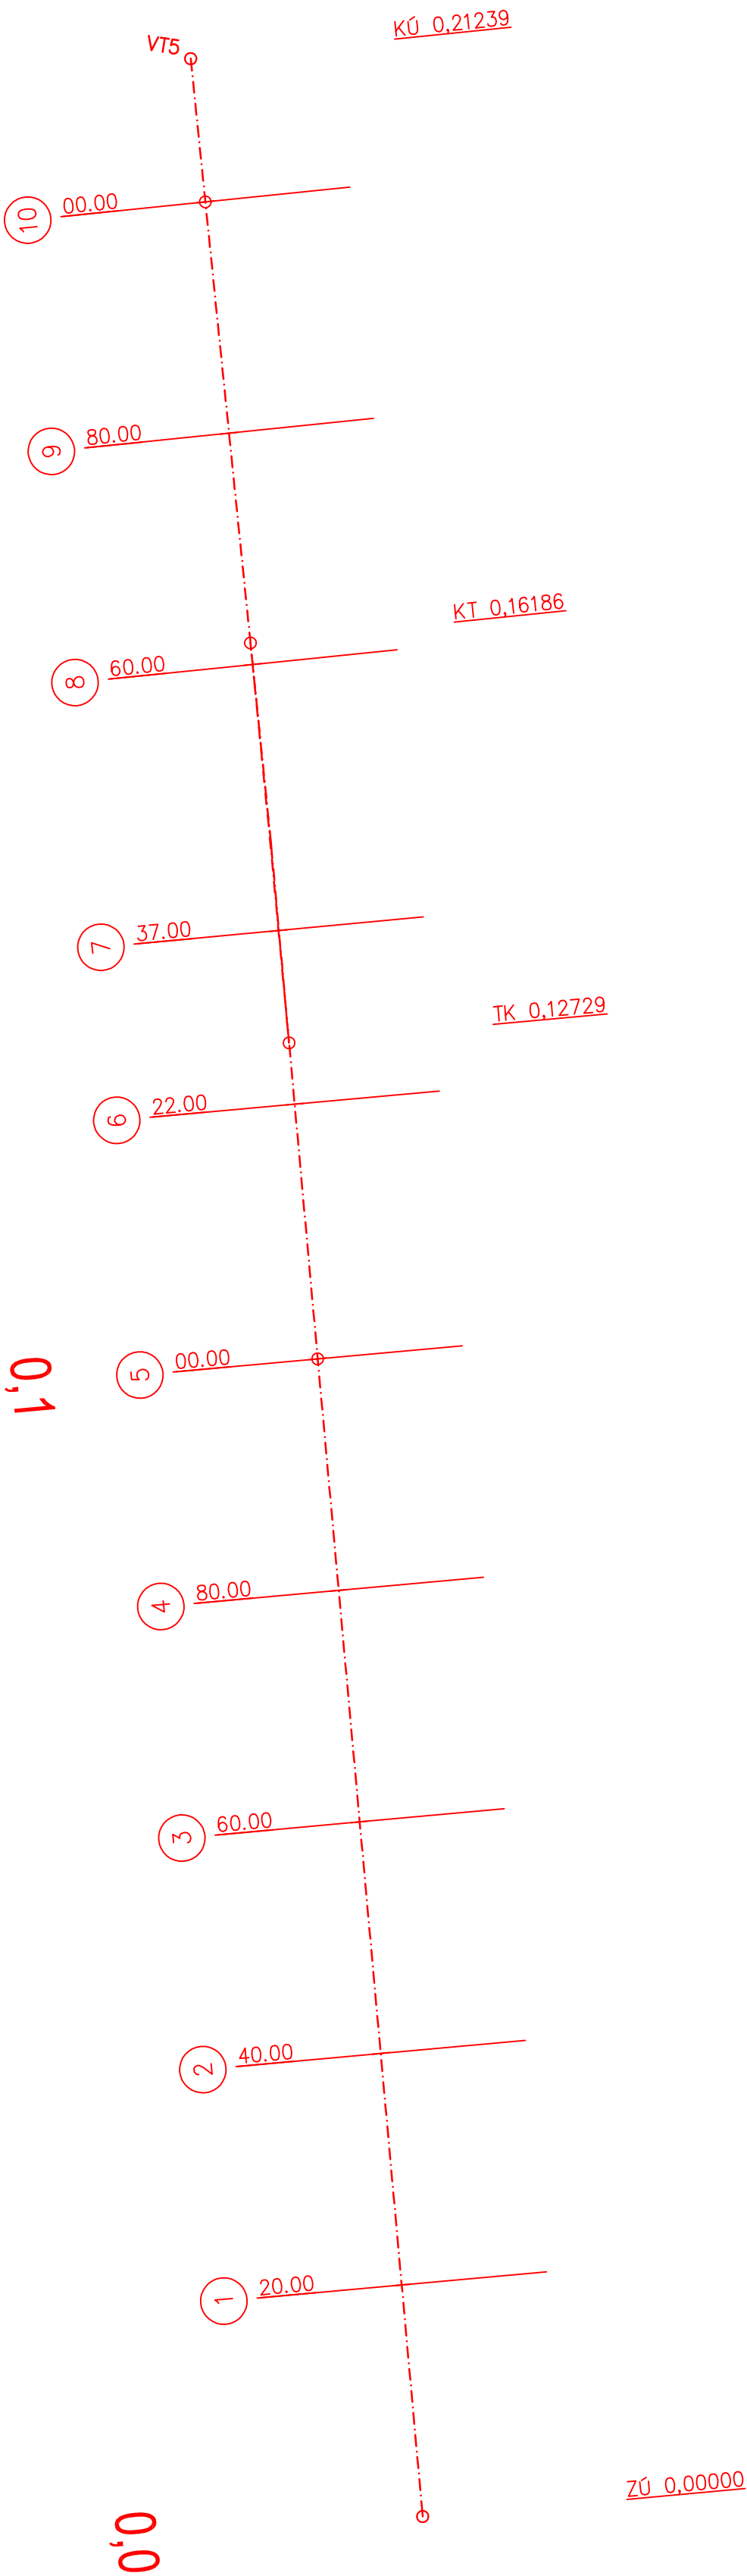


R _s = 3000.0			
a	000.73[m]		
t	34.56[m]		
o	34.56[m]		
z	0.05[m]		

S0102 – ul. Luční

BOD	STANIČENÍ	X [m]	Y [m]	Z [m]
ZÚ	0,00	1075687,394	559389,995	347,59
TK	127,29	1075640,096	559508,175	346,89
KK	144,58	1075633,721	559524,239	346,86
KT	161,86	1075627,438	559540,338	346,83
KÚ	212,39	1075609,203	559587,467	346,74
VT1	144,58	1075633,674	559524,220	

LEGENDA HRAN

OSA STAVBY

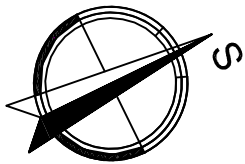

Výškový systém B.p.v.
Souřadnicový systém S.JTSK

Investor: Obec Vlkýřovice Petrovská 168 788 13 Vlkýřovice IČ: 00635898		Projektant:  Projekce / inženýring / stavby	
Zodp. projektant	Ing. Luděk Cěkř	 Mazalova 57/2, 787 01 Šumperk IČ: 27821251 Tel: 777 550 647 email: cekr@cekrcz.eu	
Ved. projektant	Ing. Luděk Cěkř		
Vypracoval	Ing. Luděk Cěkř		
Kreslil	Ing. Luděk Cěkř		
Kroj: Olomoucký	Kat. území: Vlkýřovice	Formát	3A4
Název akce		Měřítko	1:500
REKONSTRUKCE MÍSTNÍCH KOMUNIKACÍ (ul. Polní, Luční, Rybářská, Krátká) ČÁST S0102 – ul. Luční		Datum	IV/2014
		Stupeň	DSP + PDPS
		Zak. číslo	0590–13/2
GEODETICKÝ KOORDINAČNÍ VÝKRES		Číslo výkresu	B 3
		Číslo poré	