


B1.2 Celková situace stavby - ortofotomapa

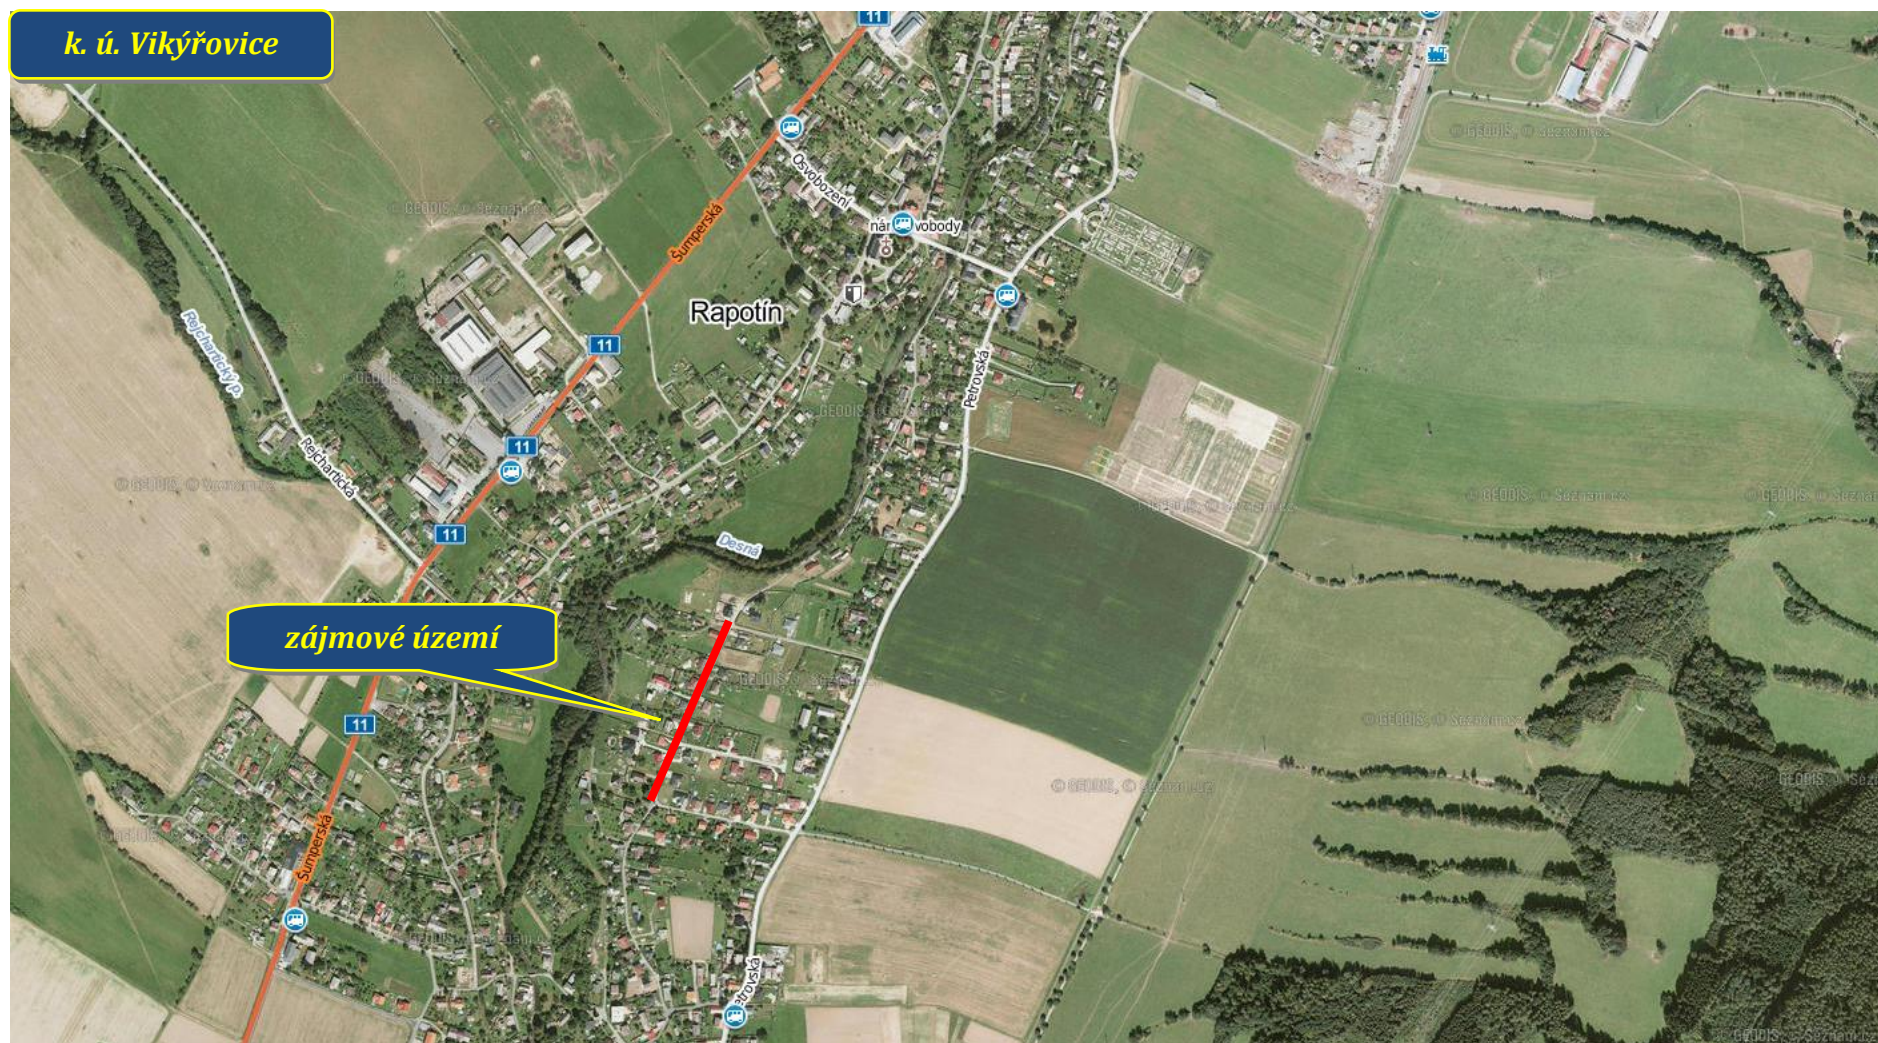

Rekonstrukce místních komunikací (ul. Polní, Luční, Rybářská, Krátká)
Část SO103 - ul. Rybářská