


KRAJ:
KATASTRÁLNÍ ÚZEMÍ:
DRUH POVRCHU ÚZEMÍ:

OLOMOUCKÝ
VIKÝŘOVICE
STAVAJÍCÍ KOMUNIKACE

Podélný profil: SO103 - ul. RYBÁŘSKÁ
Rozsah: km 0,00000 - km 0,31383

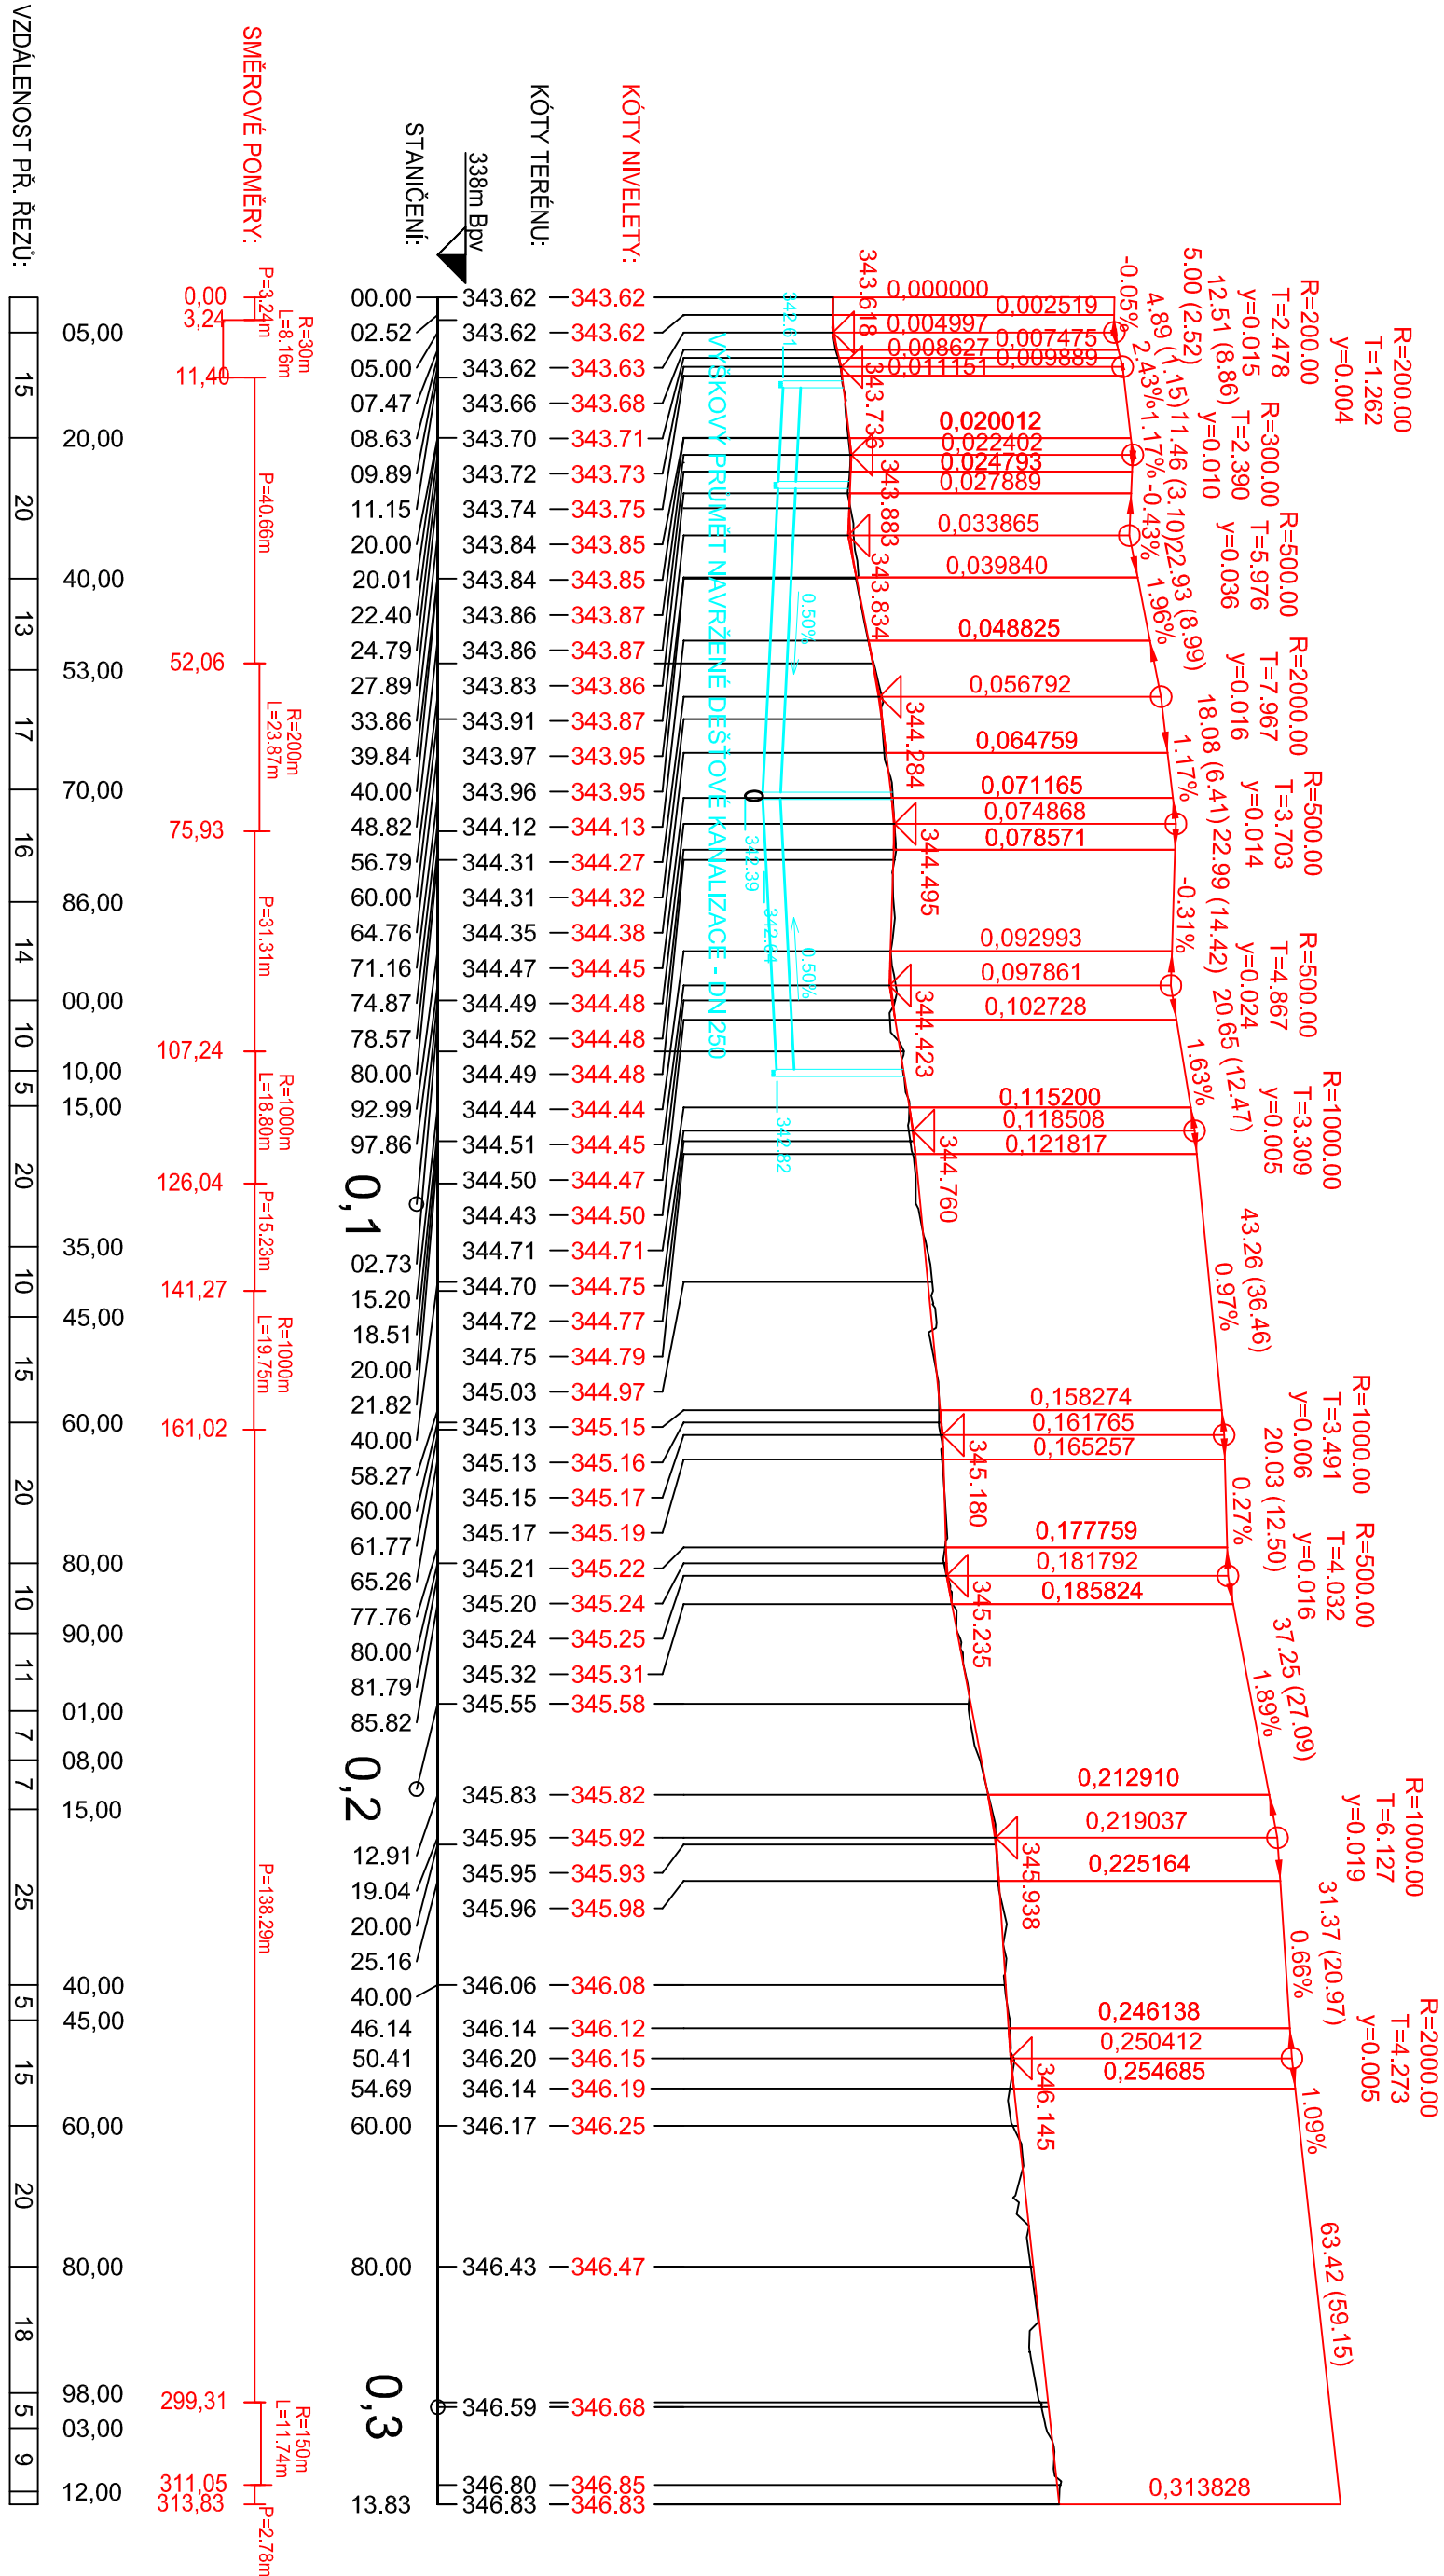

Výškový systém B.p.v.
Souřadnicový systém S.JTSK

Investor: Obec Vlkřovice Petrovská 168 788 13 Vlkřovice IČ: 00635898	Projektant:  Projekce / inženýring / stavby
Zodp. projektant Ing. Luděk Cěkř Ved. projektant Ing. Luděk Cěkř Vyracoval Ing. Luděk Cěkř Kreslil Ing. Luděk Cěkř	Cěkř CZ s.r.o. Mazalovo 57/2, 787 01 Šumperk IČ: 27821251 Tel: 777 550 647 email: cekr@cekczz.eu
Kroj: Olomoucký Název dílce	Kat. území: Vlkřovice Formát 3A4 Měřítko 1:1000/100 Datum IV/2014 Stupeň DSP + PDPs Zák.číslo 0590-13/2
REKONSTRUKCE MÍSTNÍCH KOMUNIKACÍ (ul. Pohni, Luční, Rybářská, Krátká) ČÁST SO103 – ul. Rybářská	Číslo výkresu 100.2.2 Číslo paré