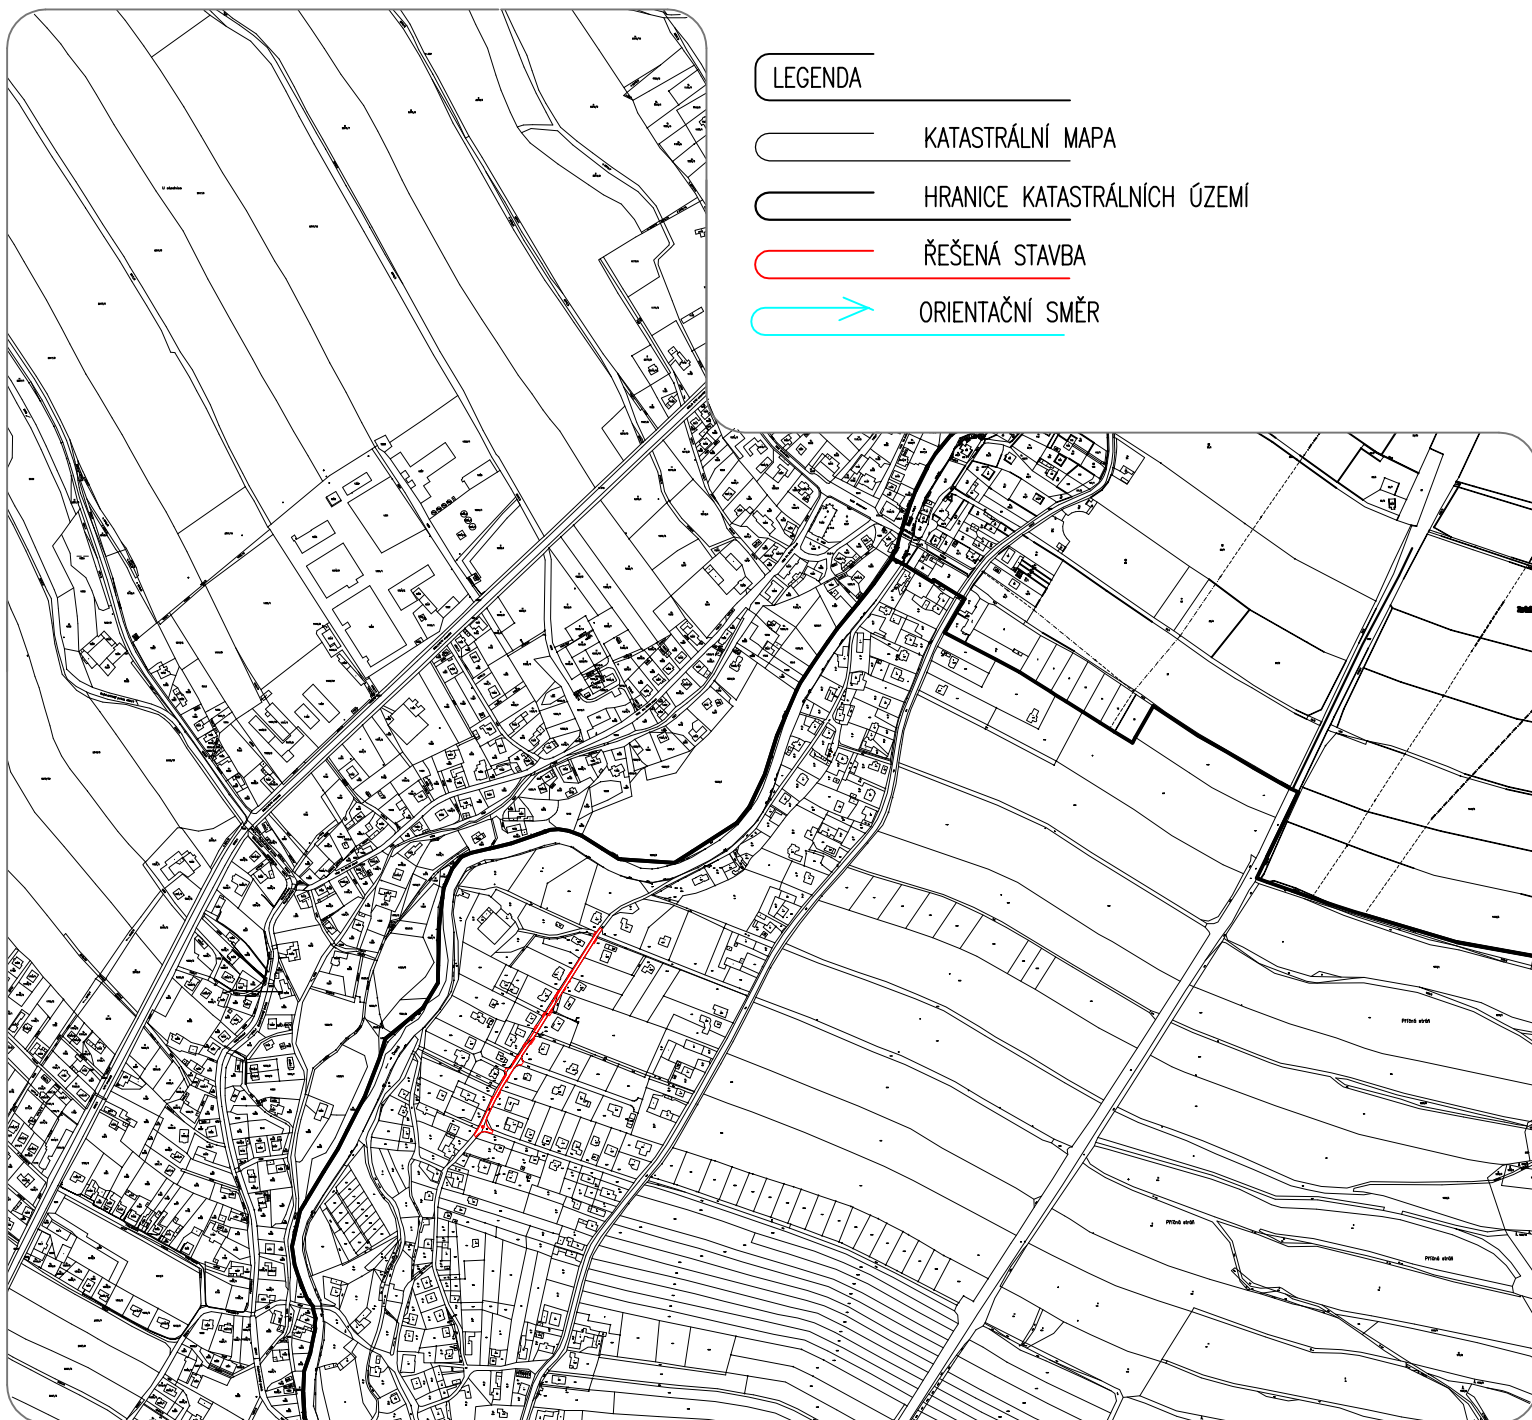


Investor: Obec Vikýřovice Petrovská 168 788 13 Vikýřovice IČ: 00635898		Projektant:  Projekce / inženýring / stavby	
Zodp. projektant	Ing. Luděk Cekl		Cekl CZ s.r.o.
Ved. projektant	Ing. Luděk Cekl		Mazalova 57/2, 787 01 Šumperk
Vypracoval	Ing. Luděk Cekl		IČ: 27821251
Kreslil	Ing. Luděk Cekl		Tel: 777 550 647 email: cekr@cekr.cz.eu
Kraj: Olomoucký	Kat. území: Vikýřovice	Formát	1A4
Název akce REKONSTRUKCE MÍSTNÍCH KOMUNIKACÍ (ul. Polní, Luční, Rybářská, Krátká) ČÁST SO103 – ul. Rybářská		Měřítko	1:10000
		Datum	IV/2014
		Stupeň	DSP + PDPS
		Zak.číslo	0590-13/2
SITUACE ŠIRŠÍCH VZTAHŮ		Číslo výkresu B1.3	Číslo paré