



0,28[m]	z
8,16[m]	o
8,14[m]	t
017,32[gr]	α
= 30,0° R	

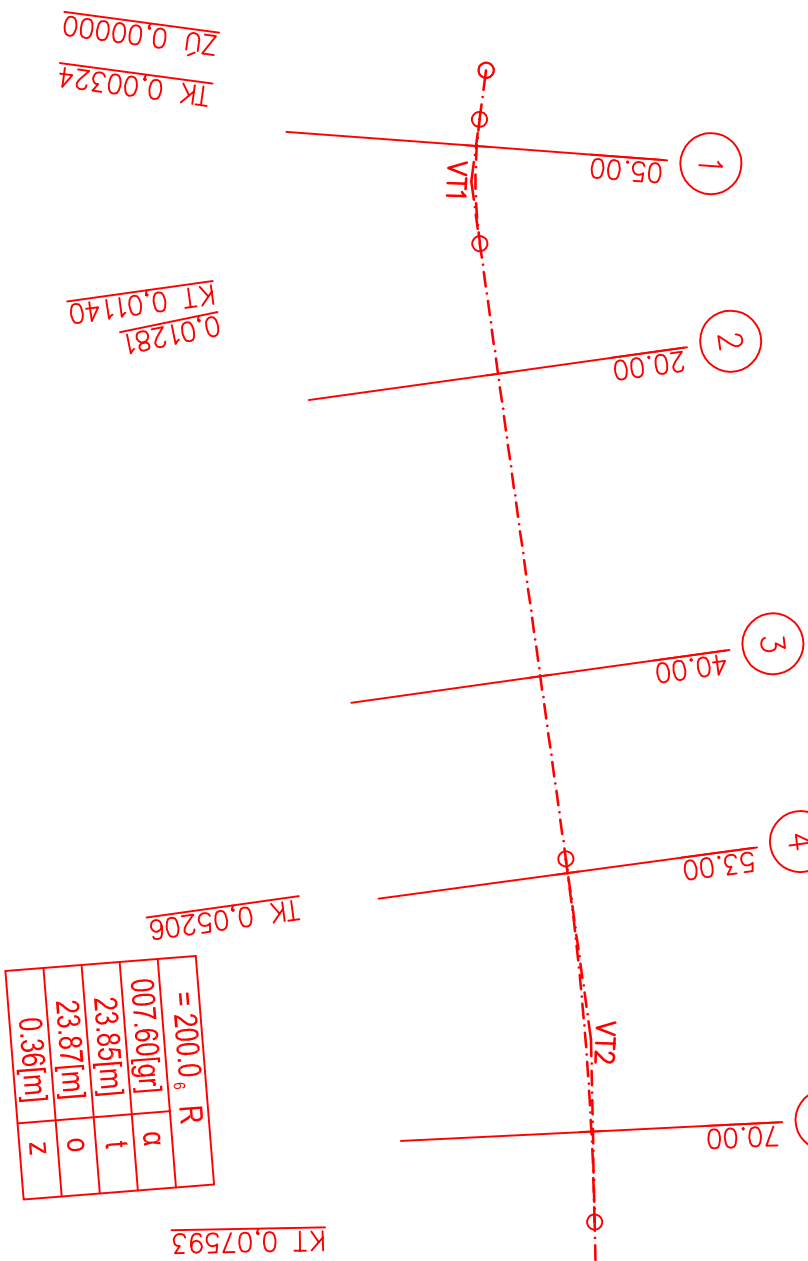


0,1

0,05[m]	z
19,75[m]	o
19,75[m]	t
001,26[gr]	α
= 1000,0° R	

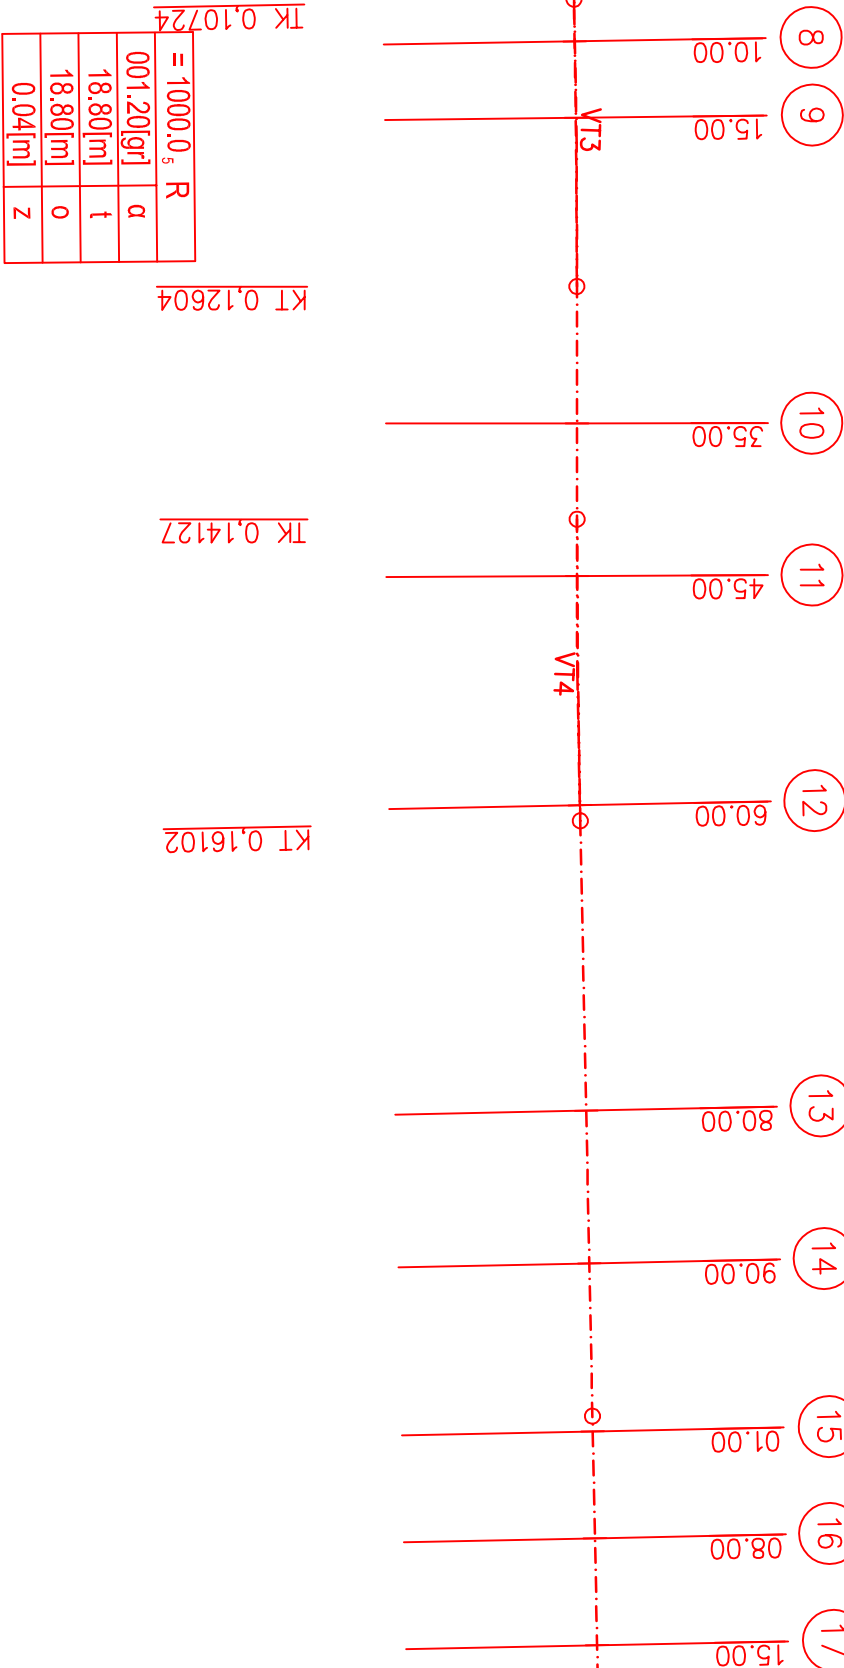

0,2

0,3

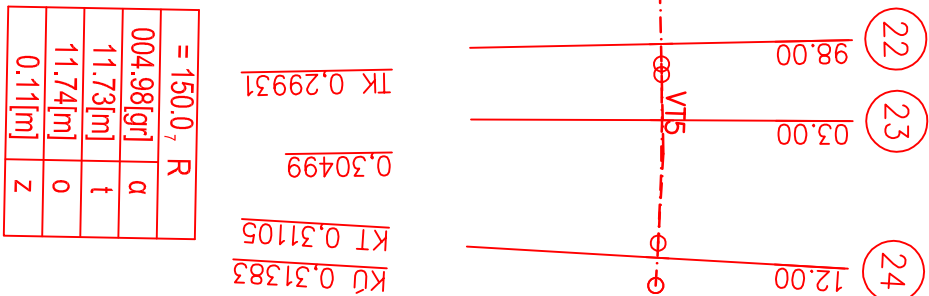


S0103 – ul. Rybářská

BOD	STANIČENÍ	x [m]	y [m]	z [m]	BOD	STANIČENÍ	x [m]	y [m]	z [m]
ZU	0,00	1075869,690	559745,385	343,62	KK	151,15	1075739,420	559669,389	345,08
TK	3,24	1075867,238	559743,260	343,62	KT	161,02	1075731,083	559664,098	345,17
KK	7,32	1075863,983	559740,805	343,67	TK	299,31	1075613,954	559590,576	346,68
KT	11,40	1075860,425	559738,814	343,75	KK	305,18	1075609,046	559587,360	346,74
TK	52,06	1075823,676	559721,416	344,19	KT	311,05	1075604,268	559583,954	346,80
KK	64,00	1075813,050	559715,992	344,37	KU	313,83	1075602,038	559582,298	346,83
KT	75,93	1075802,765	559709,943	344,48	VT1	7,35	1075864,136	559740,571	
TK	107,24	1075776,263	559693,272	344,58	VT2	64,01	1075812,878	559716,304	
KK	116,64	1075768,329	559688,230	344,73	VT3	116,64	1075768,305	559688,267	
KT	126,04	1075760,443	559683,113	344,83	VT4	151,15	1075739,446	559669,348	
TK	141,27	1075747,703	559674,761	344,98	VT5	305,18	1075608,981	559587,455	

LEGENDA HRAN

OSA STAVBY

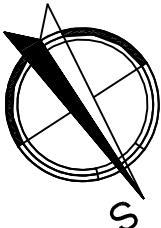

Investor: Opec Vlkřavice Petrovská 168 788 13 Vlkřavice IČ: 00635898		Projektant: cekr.cz Projekce / inženýring / stavby	
Zedp. projektant	Ing. Luděk Cěkř	Cekř CZ s.r.o. Mezodolvo 57/2, 787 01 Šumperk IČ: 27821251 Tel: 777 550 647 emall: cekr@cekr.cz.eu	
Ved. projektant	Ing. Luděk Cěkř		
Kreslil	Ing. Luděk Cěkř		
Kroj	Diemucký	Kat. území: Vlkřavice	Formát: 4A4
Název dílce		Měřítko	1:500
REKONSTRUKCE MÍSTNÍCH KOMUNIKACÍ (ul. Polní, Luční, Rybářská, Krátká) ČÁST S0103 – ul. Rybářská		Datum	IV/2014
		Stupeň	DSP + PDPS
		Znak číslo	0590-13/2
GEODETICKÝ KOORDINAČNÍ VÝKRES		Číslo výkresu	B3
		Číslo poré	

Výškový systém B.p.v.
Souřadnicový systém S.JTSK