


B1.1 Přehledná situace stavby

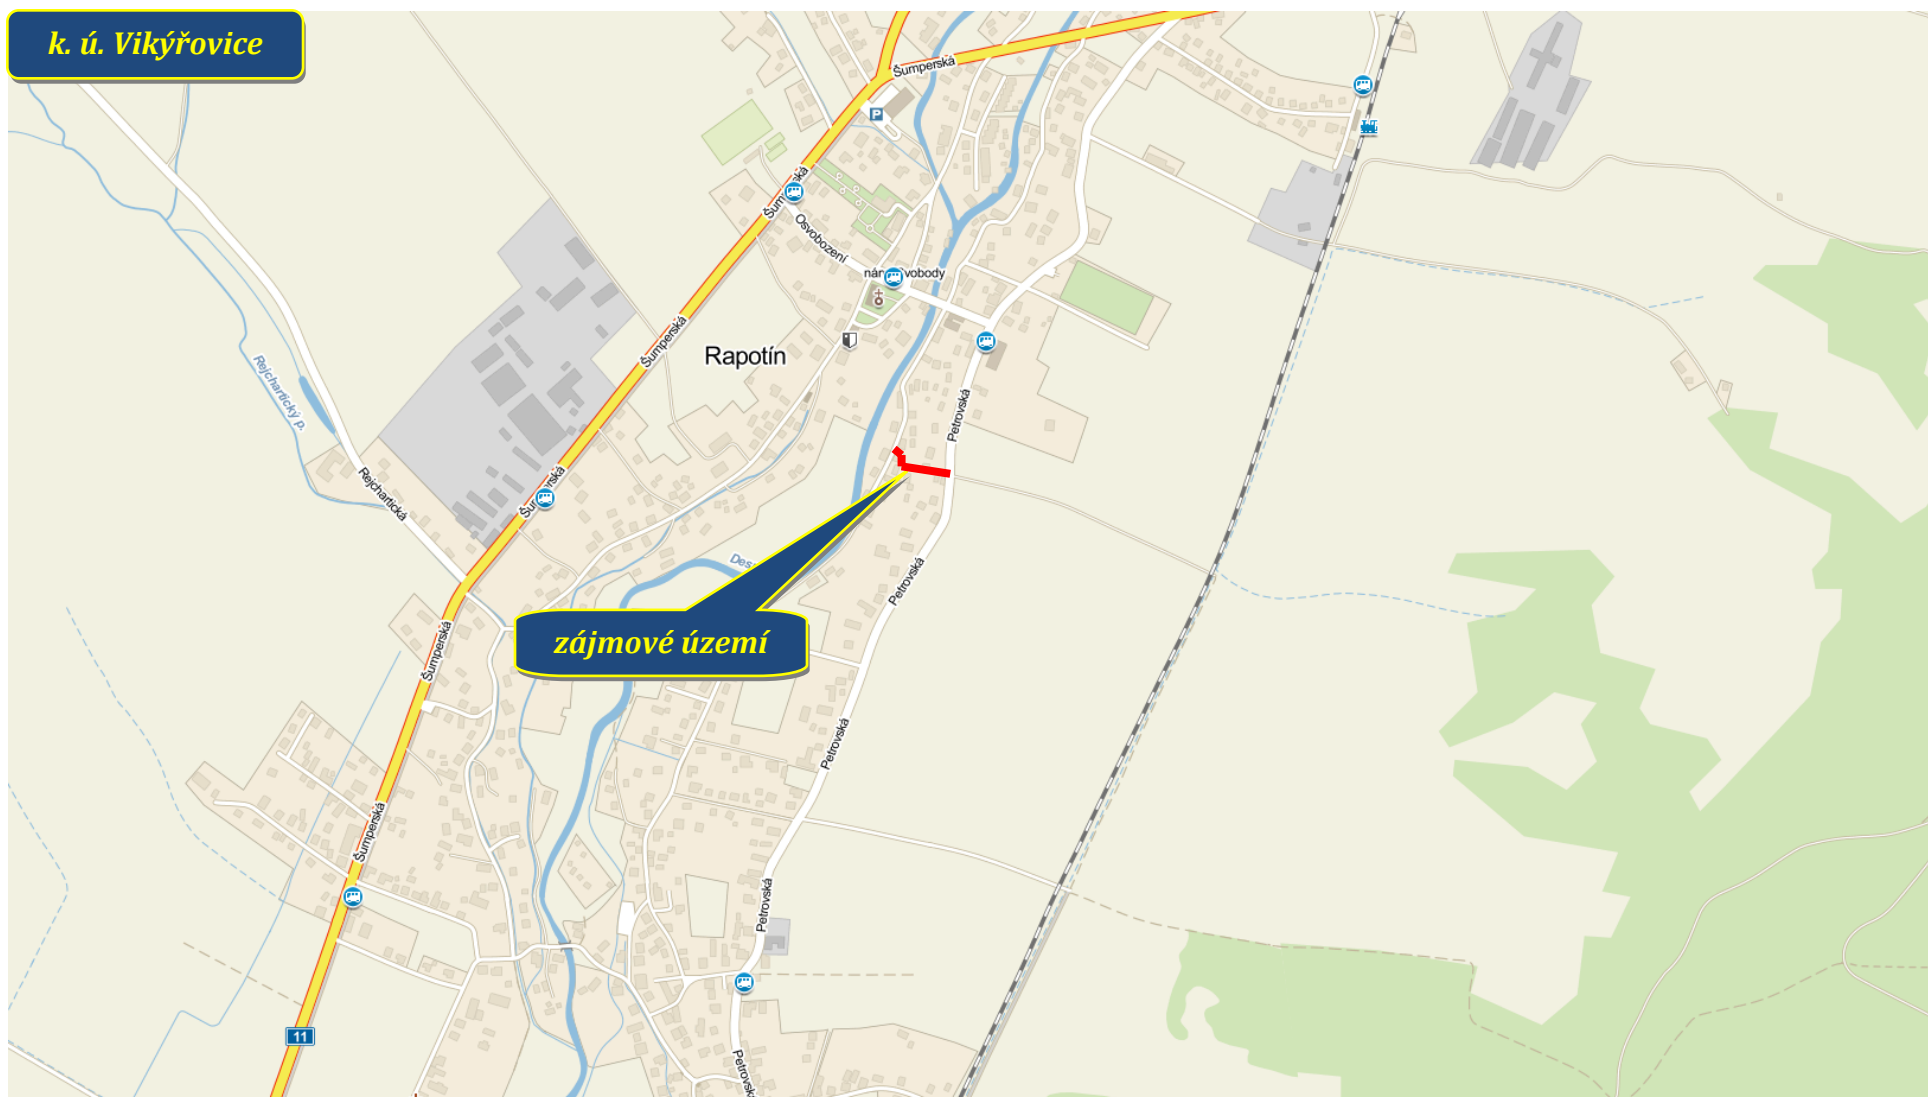

Rekonstrukce místních komunikací (ul. Polní, Luční, Rybářská, Krátká)
Část SO104 - ul. Krátká