


KRAJ:	OLOMOUCKÝ
KATASTRALNÍ ÚZEMÍ:	VÍKÝŘOVICE
DRUH POVrchU ÚZEMÍ:	STAVAJÍCÍ KOMUNIKACE

Podélný profil: SO104 - ul. KRÁTKA
Rozsah: km 0,00000 - km 0,11219

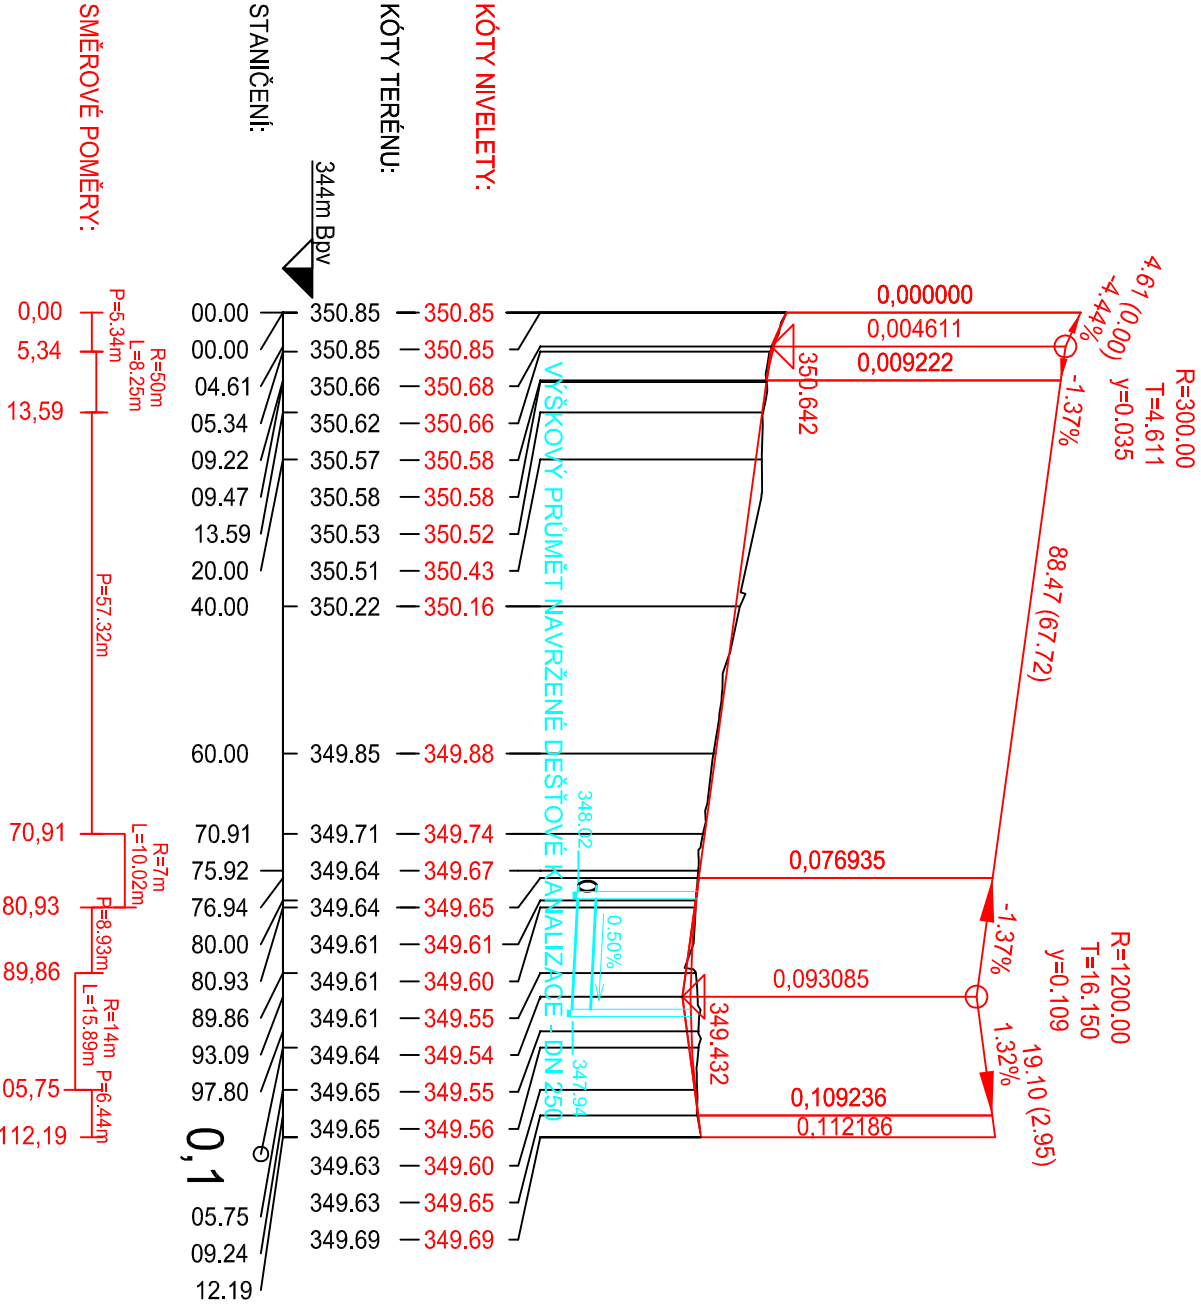

Výškový systém B.p.v.
Souřadnicový systém S.JTSK

Investor: Obec Víkřovice Petrovská 168 788 13 Víkřovice IČ: 00635898	Projektant:  Projekce / inženýring / stavby	Cetr CZ s.r.o. Mazalova 57/2, 787 01 Šumperk IČ: 27821251 Tel: 777 550 647 email: cetr@cetr.cz.eu
Zodp. projektant Ing. Luděk Cetr		
Ved. projektant Ing. Luděk Cetr		
Vypracoval Ing. Luděk Cetr		
Kreslil Ing. Luděk Cetr		
Kraj: Olomoucký	Kat. území: Víkřovice	Formát 2A4
Název dílce REKONSTRUKCE MÍSTNÍCH KOMUNIKACÍ (ul. Poříčí, Luční, Rybářská, Krátká) Část SO104 ul. Krátká	Měřítko 1:1000/100	Datum IV/2014
	Stupeň DSP + PDPS	Zak. číslo 0590-13/2
PODÉLNÝ PROFIL	Číslo výkresu 100.2.2	Číslo paré