



SO104 – ul. Krátká

BOD	STANIČENÍ	x [m]	y [m]	z [m]
ZÚ	0,00	1075385,684	559205,330	350,85
TK	5,34	1075384,940	559210,622	350,66
KK	9,47	1075384,199	559214,679	350,58
KT	13,59	1075383,126	559218,660	350,52
TK	70,91	1075365,939	559273,342	349,74
KK	75,92	1075362,923	559277,208	349,67
KT	80,93	1075358,110	559278,148	349,60
TK	89,86	1075349,302	559276,680	349,55
KK	97,80	1075341,520	559277,607	349,55
KT	105,75	1075335,456	559282,571	349,60
KÚ	112,19	1075331,814	559287,880	349,69
VT1	9,48	1075384,365	559214,716	
VT2	77,00	1075364,114	559279,148	
VT3	98,78	1075340,502	559275,213	

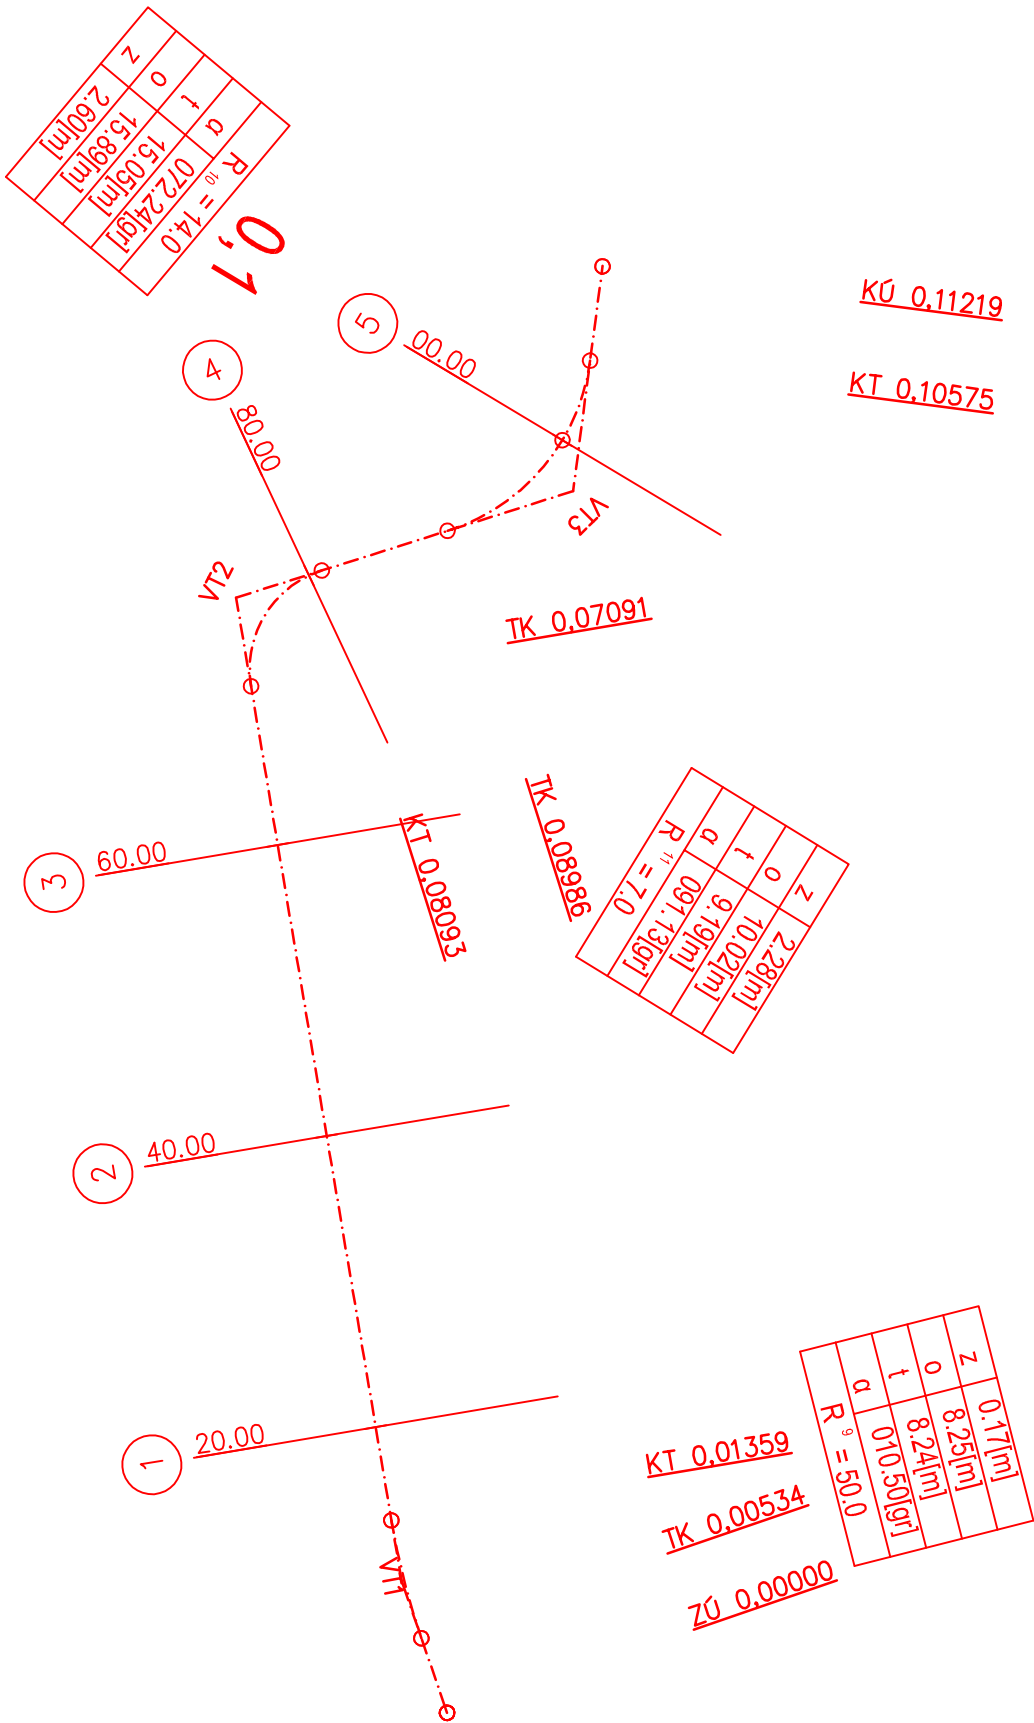

LEGENDA HRAN

OSA STAVBY

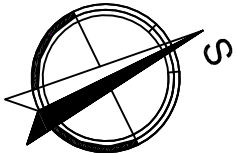

Výškový systém B.p.v.
Souřadnicový systém S.JTSK

Investor: Obec Vlkýřovice Petrovská 168 788 13 Vlkýřovice IČ: 00635898		Projektant:  Projekce / inženýring / stavby	
Zodp. projektant	Ing. Luděk Cetr		Cetr CZ s.r.o.
Ved. projektant	Ing. Luděk Cetr		Mazalova 57/2, 787 01 Šumperk
Vypracoval	Ing. Luděk Cetr		IČ: 27821251
Kreslil	Ing. Luděk Cetr		Tel: 777 550 647
Kraj: Olomoucký	Kat. území: Vlkýřovice		email: cetr@cetr.cz.eu
Název akce		Formát	2A4
REKONSTRUKCE MÍSTNÍCH KOMUNIKACÍ (ul. Polní, Luční, Rybářská, Krátká) ČÁST SO104 – ul. Krátká		Měřítko	1:500
		Datum	IV/2014
		Stupeň	DSP + PDPS
		Zak. číslo	0590–13/2
GEODETICKÝ KOORDINAČNÍ VÝKRES		Číslo výkresu	B3
		Číslo poré	