




ŘEZ A-A:

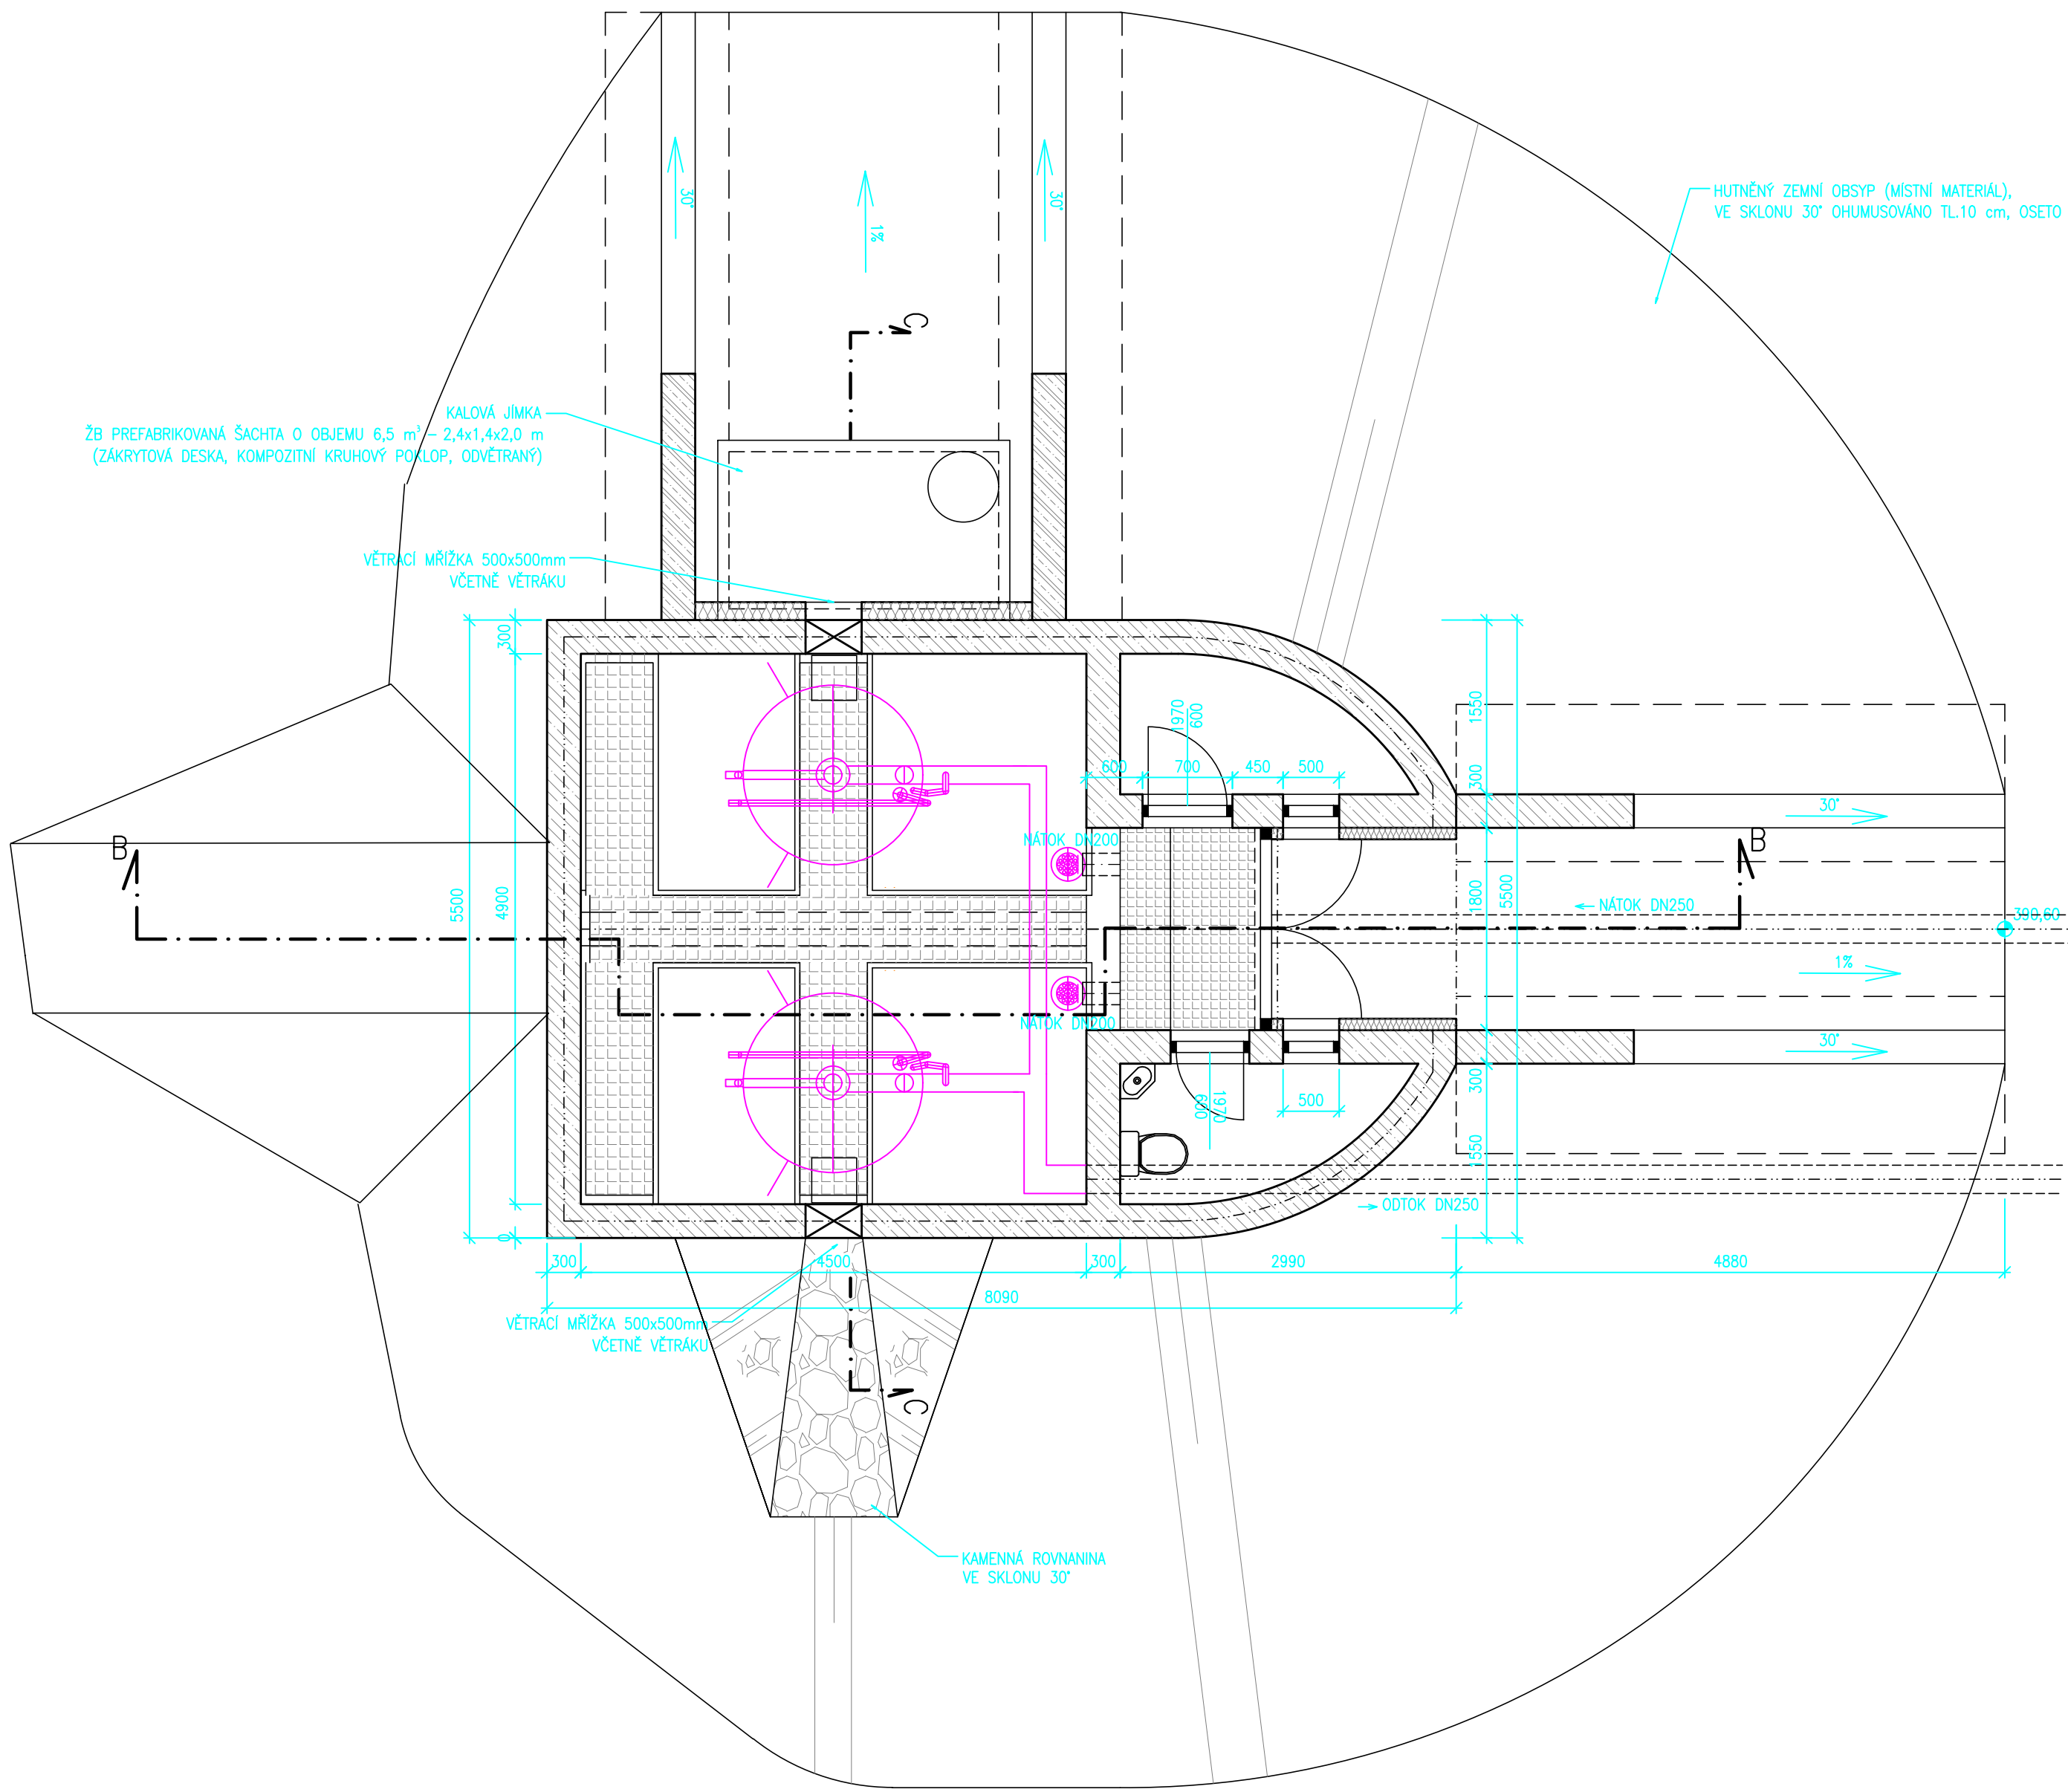


SEVEROZÁPADNÍ POHLED

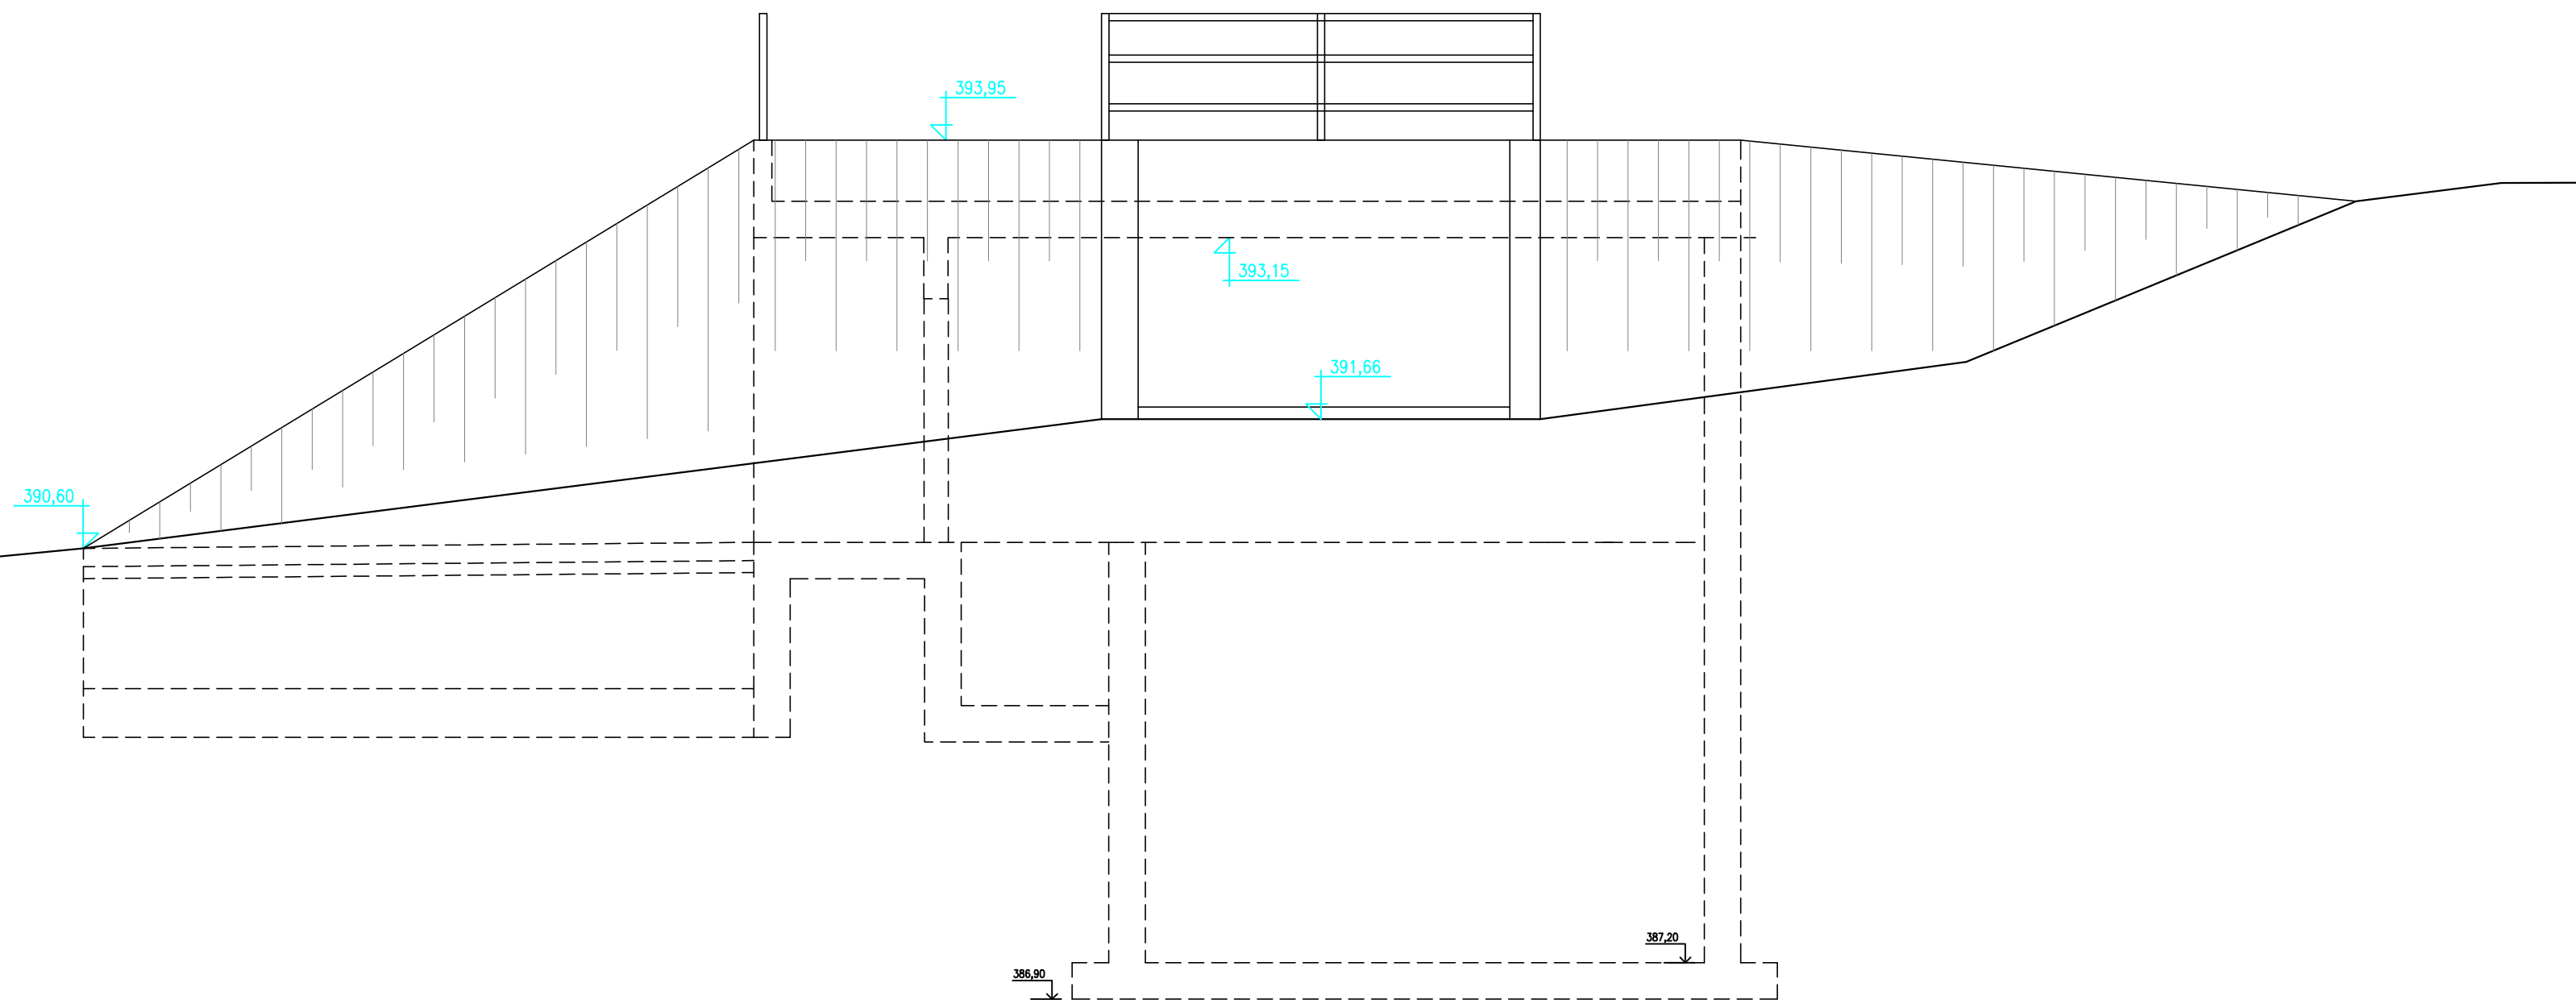

ŘEZ B-B:

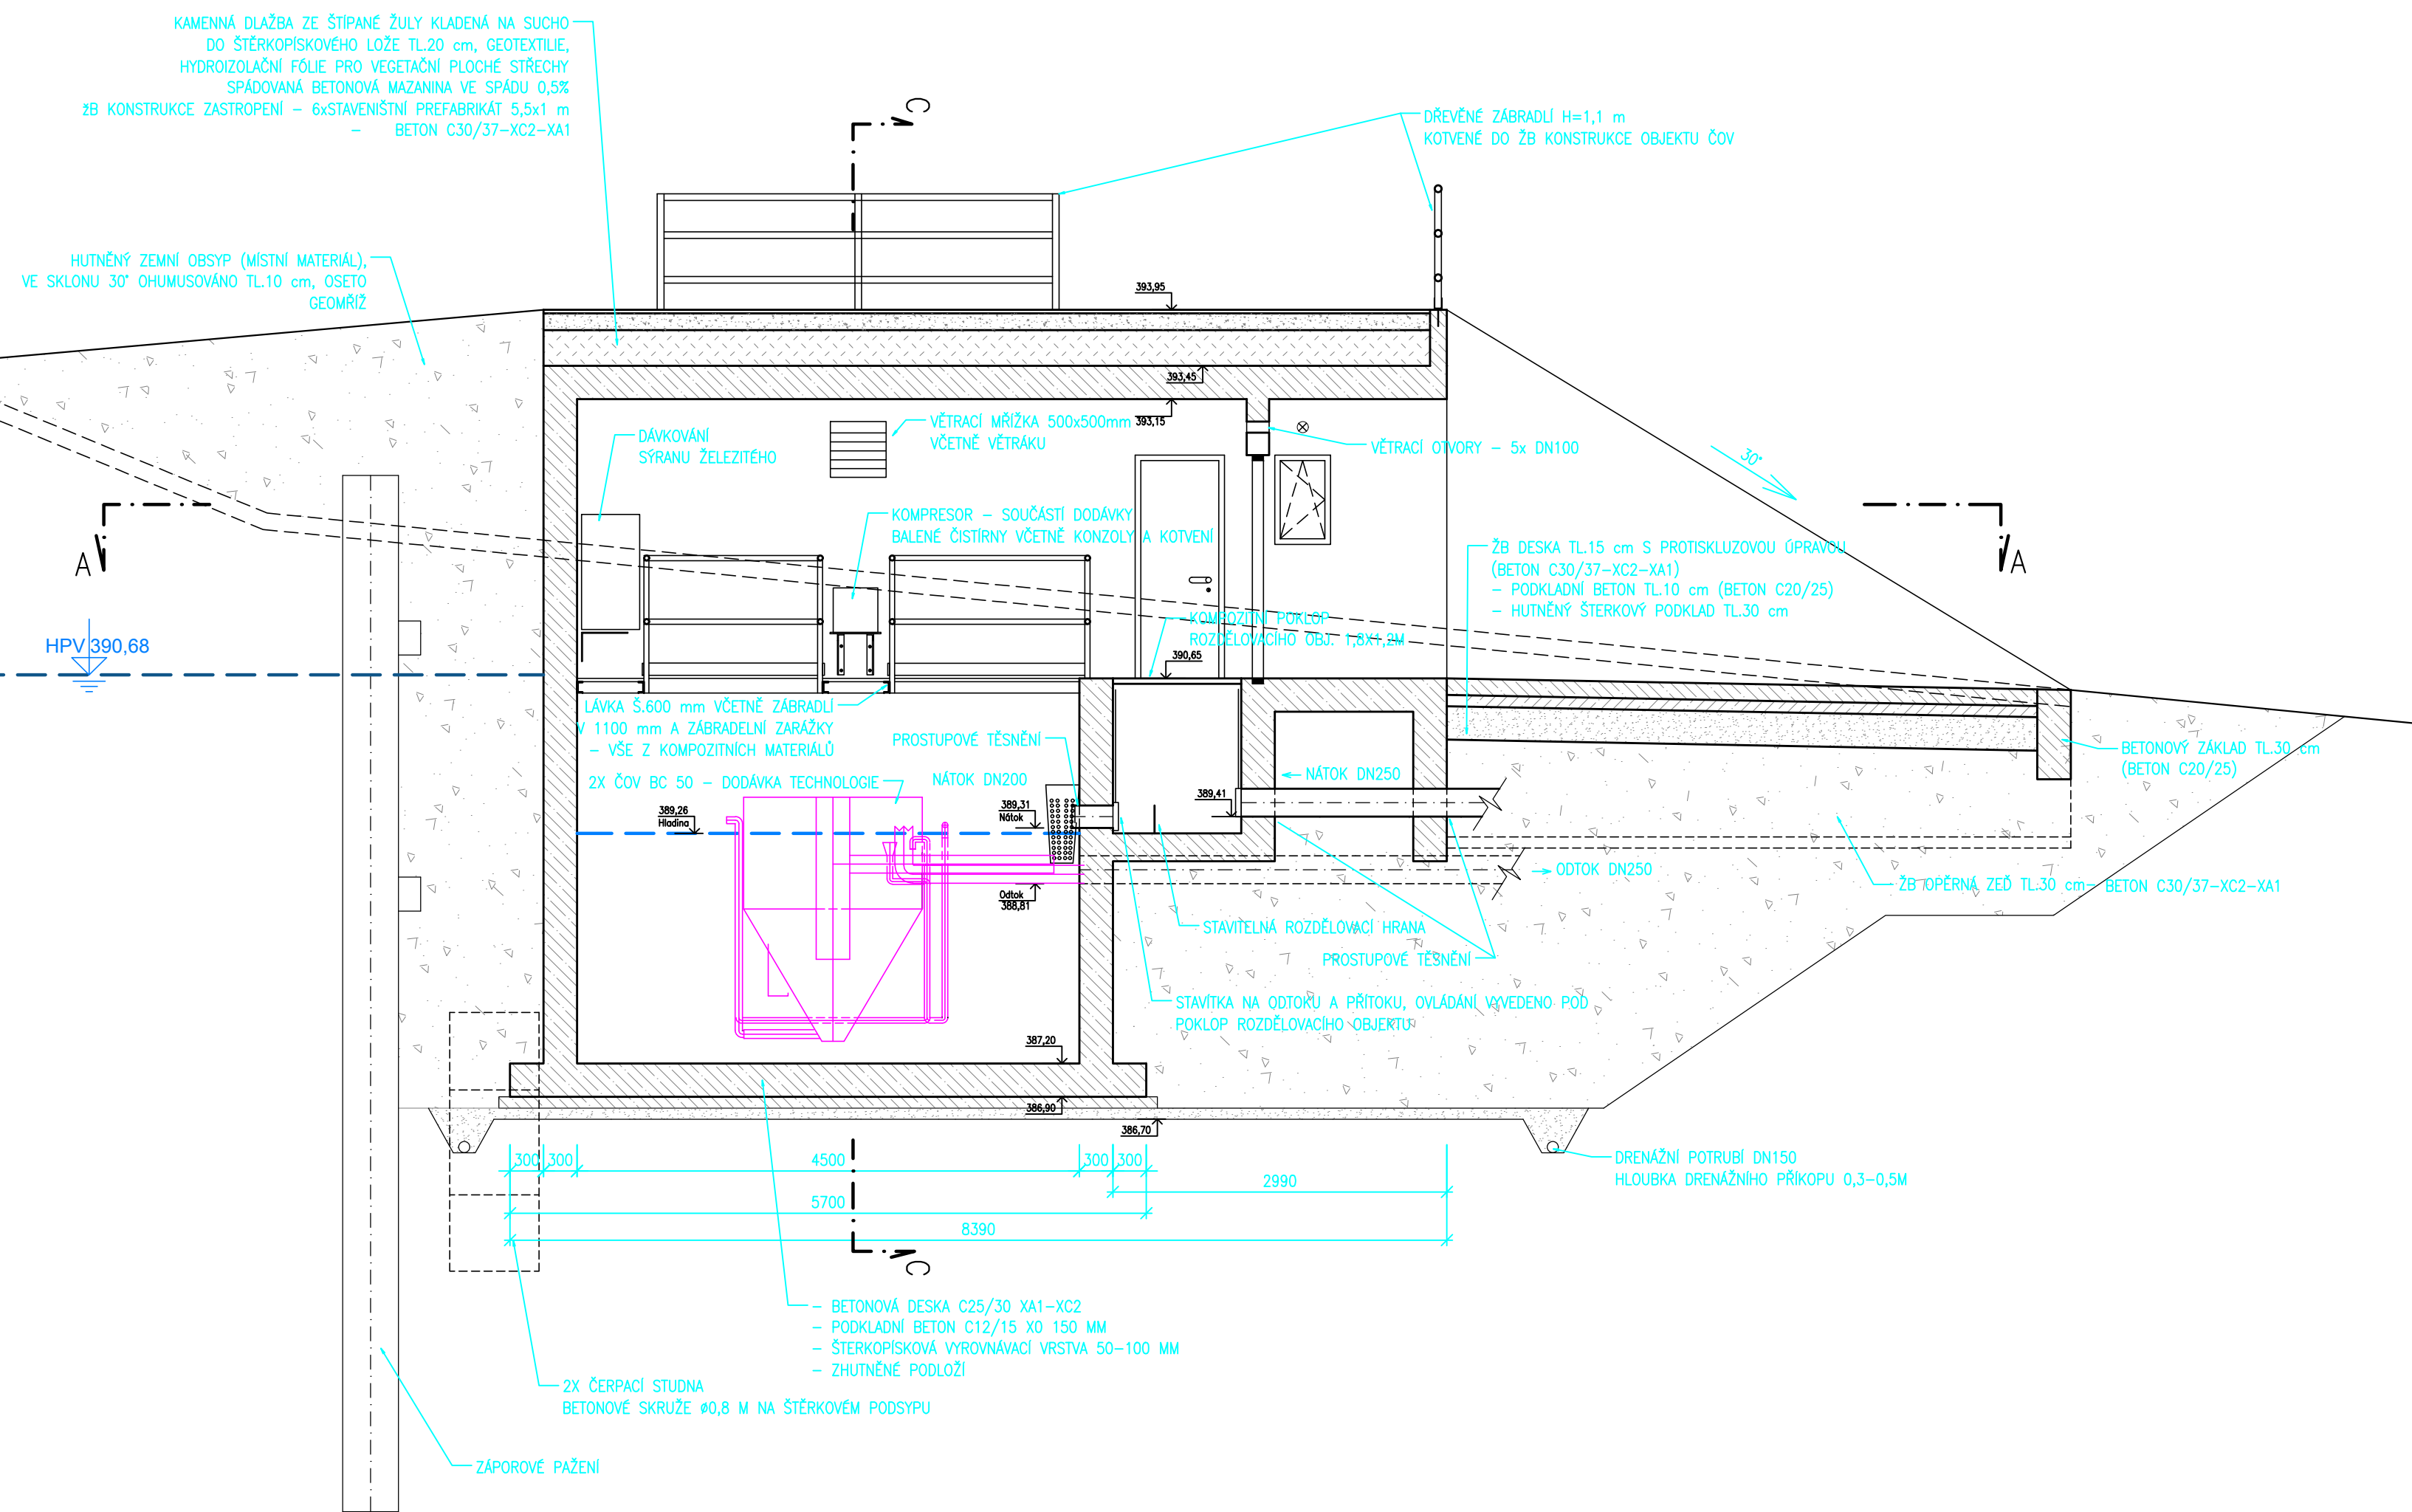

ŘEZ C-C:

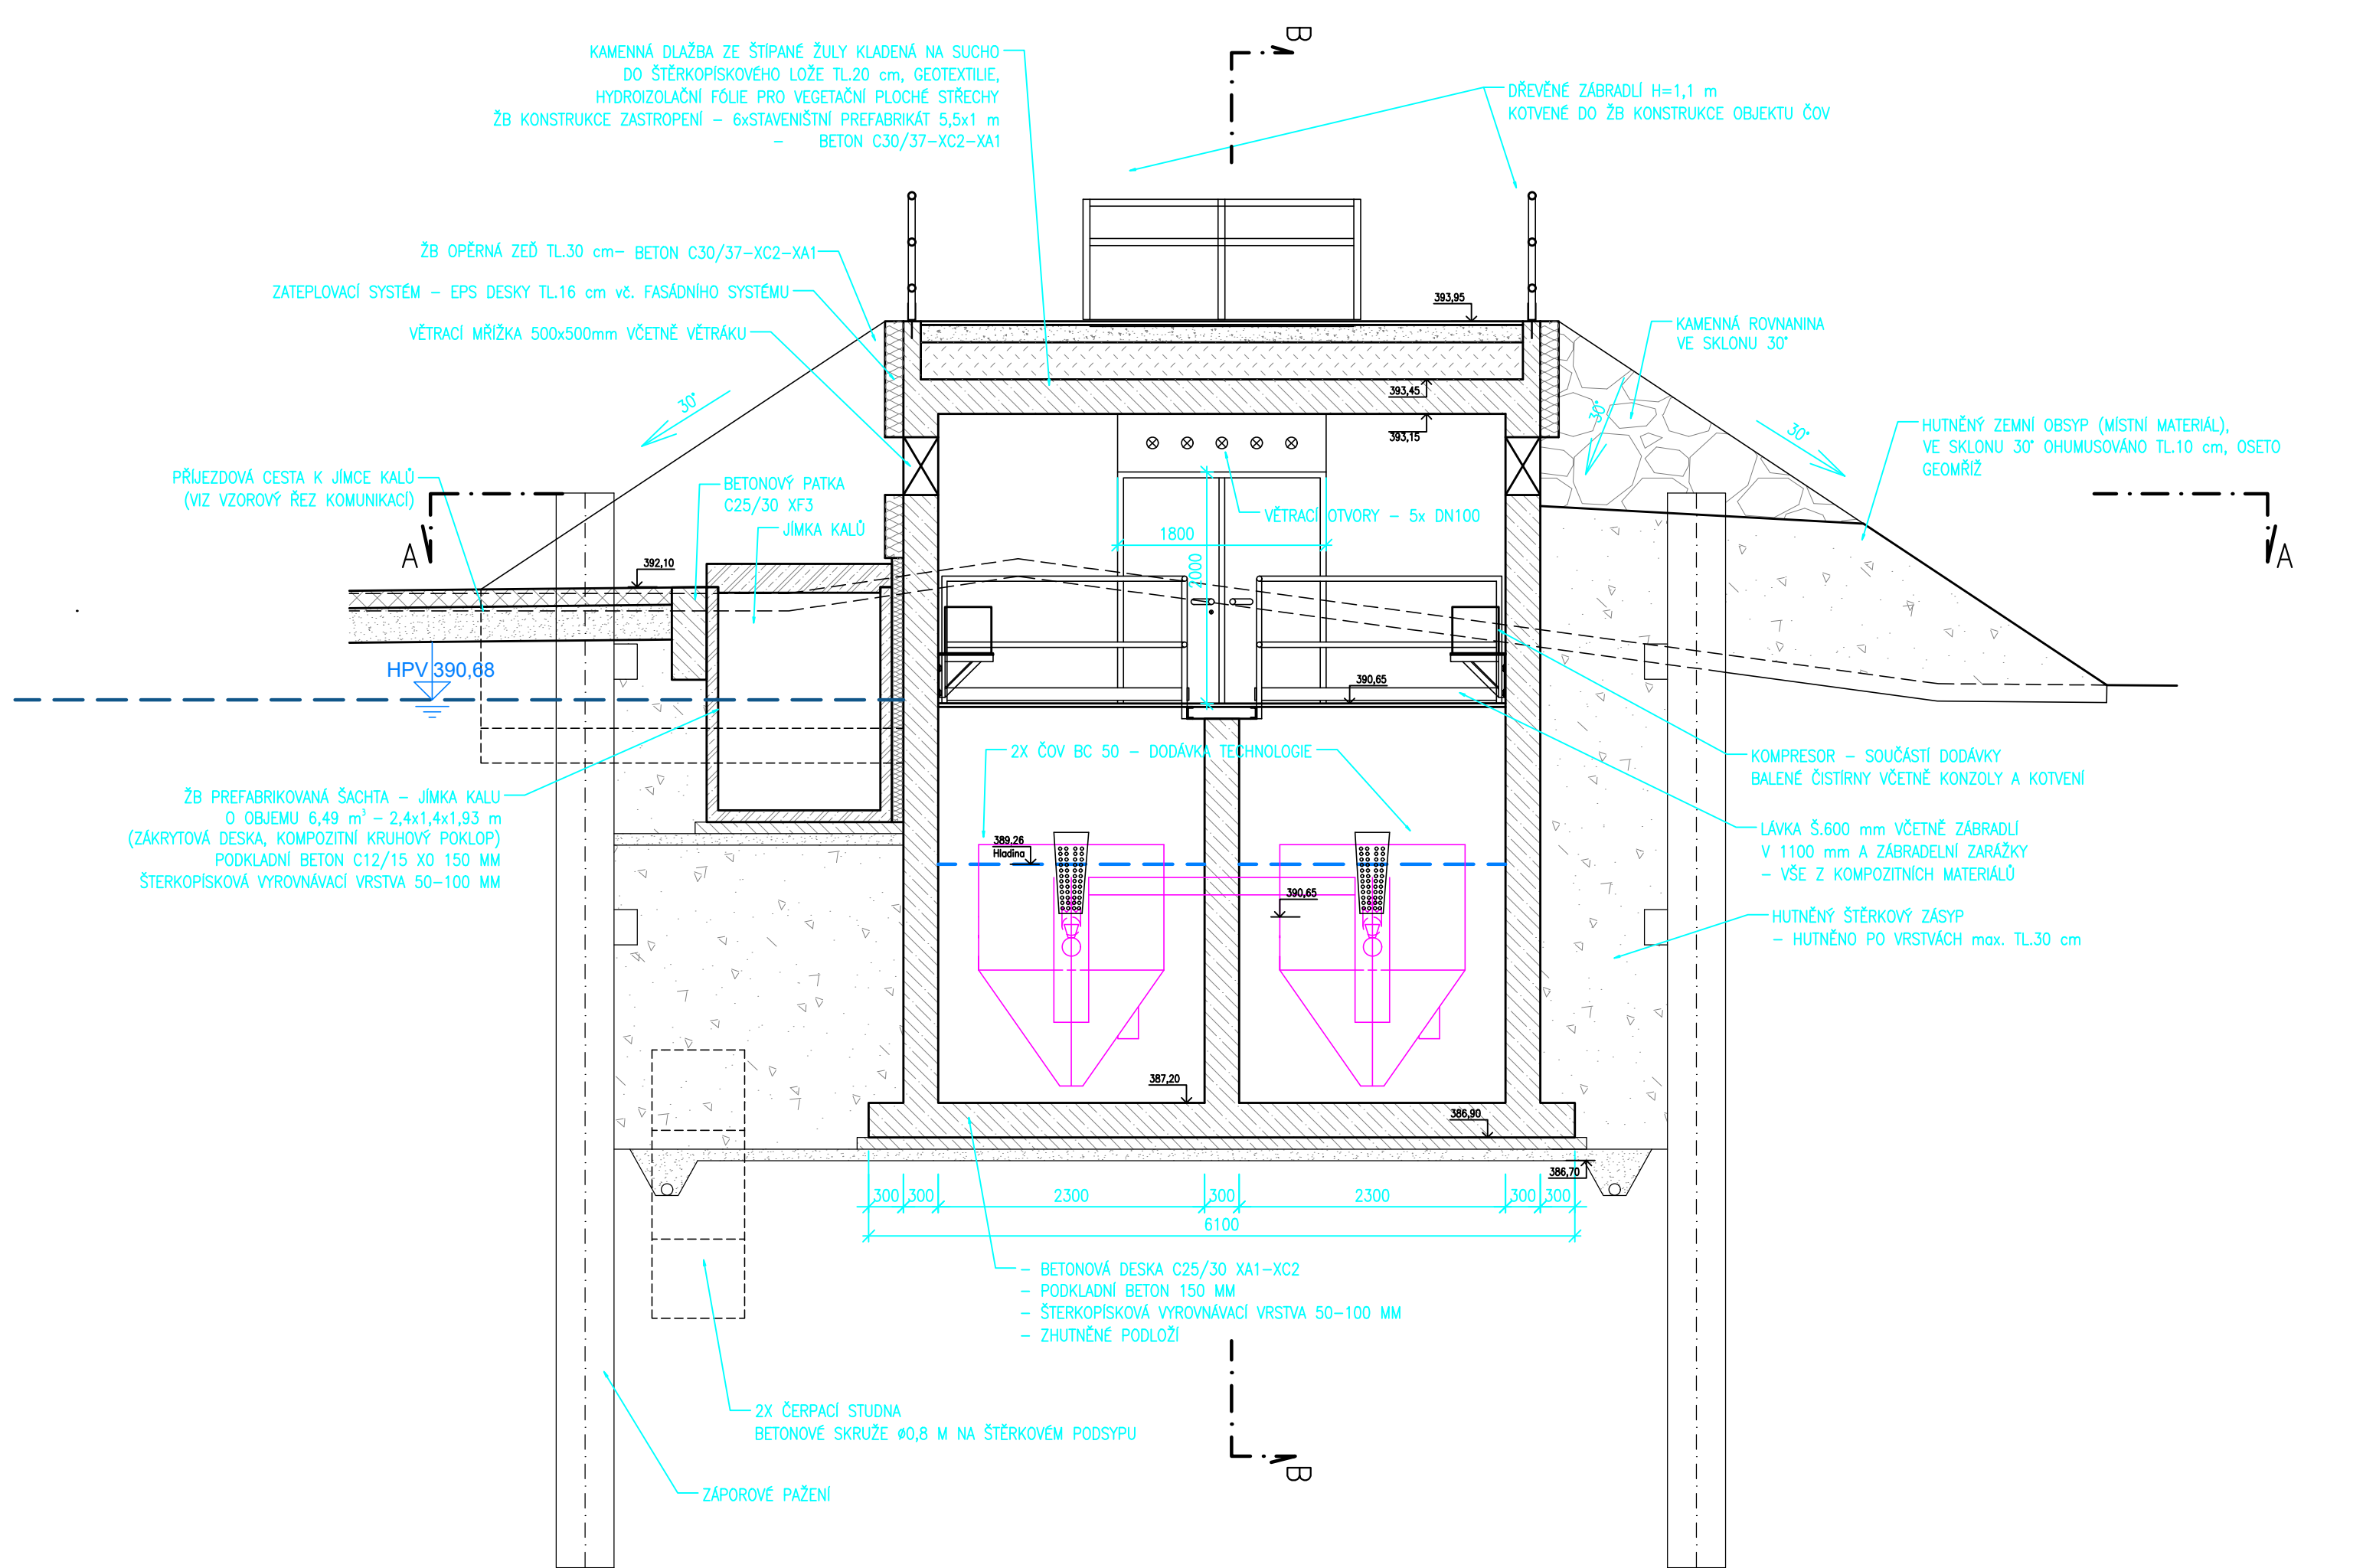

Kreslil ING. MILOŠ HOFERKA	Narčil ING. MILOŠ HOFERKA	Obj. projektant ING. MGR. E. DVORÁK	Techn. kontrola ING. JAN CHLÁR	 VODOHOSPODÁŘSKÝ ROZVOJ A VÝSTAVBA a.s. Nábrežní 4 150 56 Praha 5
Kraj STŘEDOČESKÝ KRAJ	Obec KLOKOČNÁ	KLOKOČNÁ 		
Investor OBEC KLOKOČNÁ				
Výstavba ČOV a kanalizace v obci Kožlí				
D.C.2. Charakteristické řezy – ČOV				
SO 02 – ČOV: PŮDORYS, ŘEZY, POHLED				
Mřítko M 1:50				Č. výkresu D.C.2.1.