


ÚZEMÍ
POVRCH ÚZEMÍ
PARCELY
VZDÁLENOST ŠACHET

NÁZVY ŠACHET

Kožílí u Orlíku						
TTP						
185/1						
3	36.70	4.65	4.65	11	3.40	9.60

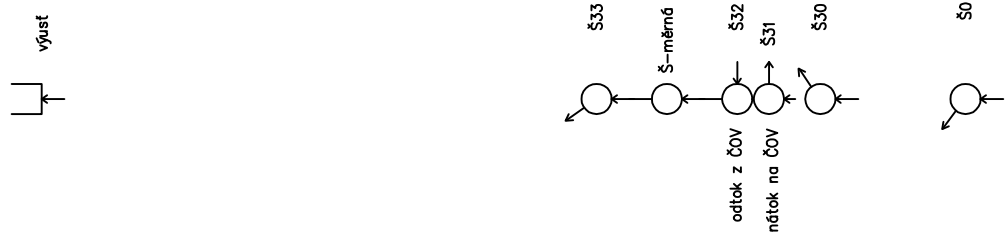

LEGENDA:

- 3) 2.50
- 6) 0 – kámen – 2.50
- 7) 10.00 – 4.65
- 8) 82.26 – 1.68
- 9) 10.00 – 4.65
- 10) 82.26 – 1.68
- 11) 2.10

Podélný profil Propojovacího potrubí (SO 02.02)

MĚŘÍTKO 1:500 / 1:100


HLOUBKA VÝKOPU



KÓTA DNA POTRUBÍ

KÓTA TERÉNU

STANIČENÍ [Km],[m]

SKLON [promile] – DÉLKA [m]
DN [mm] – MATERIÁL – DÉLKA [m]
KAPACITA [l/s] – RYCHLOST [m/s] (dle: Colebrook)

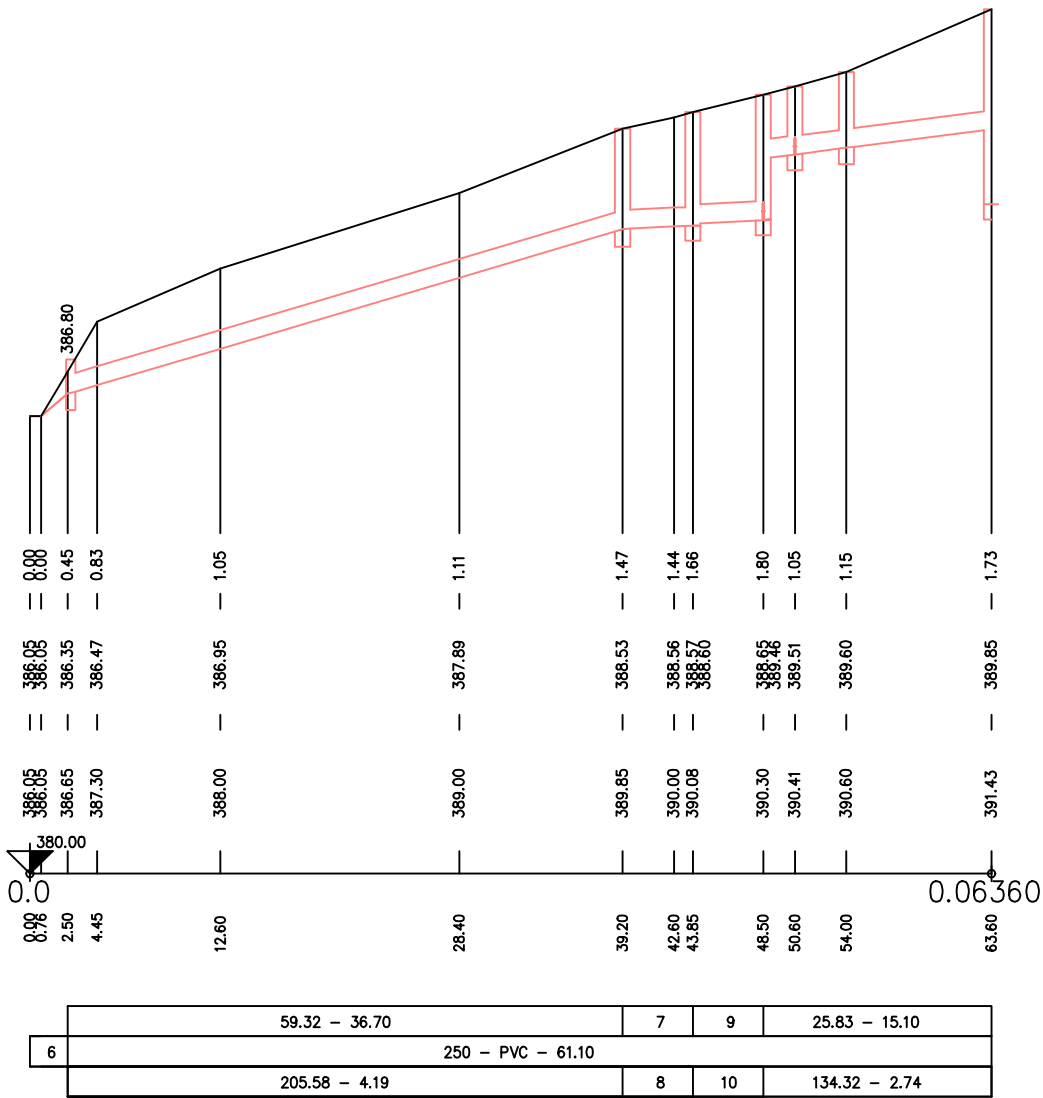

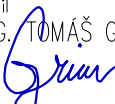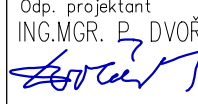Kreslil ING. TOMAŠ GRIM 	Navrhl ING. TOMAŠ GRIM 	Odp. projektant ING.MGR. P. DVOŘÁK 	Techn. kontrola ING. JAN OHLÁŘ 	 VODOHOSPODÁŘSKÝ ROZVOJ A VÝSTAVBA a.s. Nábřeží 4 150 56 Praha 5
Kraj STŘEDOČESKÝ KRAJ	Obec KOŽLÍ		Soubor DC22_PP_obtok.dwg	
Investor OBEC KOŽLÍ				Formát 2 A4
Výstavba ČOV a kanalizace v obci Kožlí D.C.2. Charakteristické řezy – ČOV				Datum 10/2018
				Stupeň DPS
				Zakázka 3995/002
SO 02.02 Propojovací potrubí: PODÉLNÝ PROFIL				Měřítko M 1:1000/100
				Č. výkresu D.C.2.2.