

ÚZEMÍ
STÁVAJÍCÍ POVRCH ÚZEMÍ
PARCELY

Kožlí u Drlíka	
trvalý travní porost	
185/1	838/1

Podélný profil
příjezdové komunikace k ČOV

MĚŘÍTKO 1:500 / 1:100

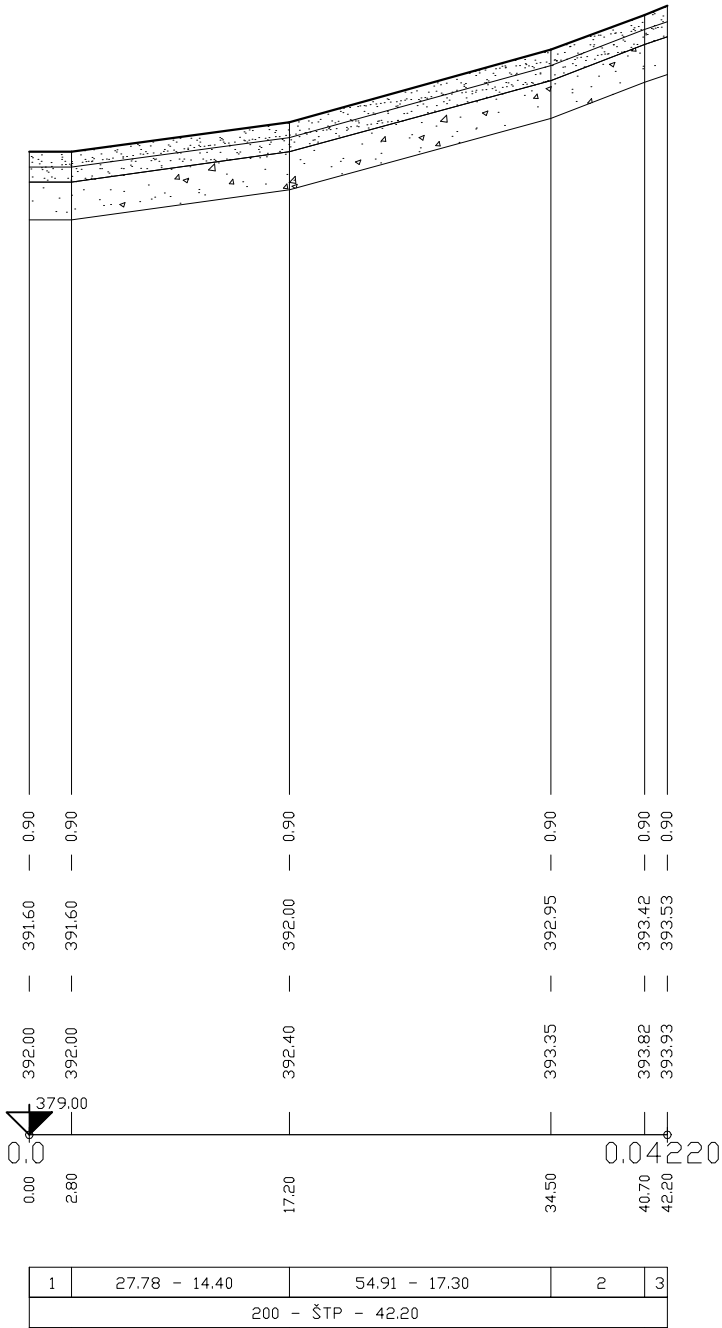
SNÍŽENÍ TERÉNU = PRO VÝMĚNU PODLOŽÍ

KÓTA PLÁNĚ

KÓTA TERÉNU

STANIČENÍ [Km],[m]

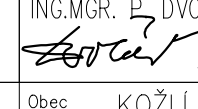
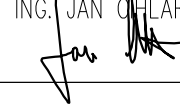
SKLON [promile] - DÉLKA [m]
DN [mm] - MATERIÁL - DÉLKA [m]



LEGENDA: Příjezdová komunikace k ČOV:
P 3,0/40 - zpevněná v šíři koruny
Vozovka 3,0 m
Celková plocha v šíři koruny 230,0 m²

POZNÁMKA:
SO 02.03 - Příjezdová komunikace k ČOV

Účelová komunikace slouží jako příjezdová cesta k ČOV.
Jedná se o jednopruhovou polní cestu se šterkovým povrchem.

Kreslil ING. TOMÁŠ GRIM 	Navrhl ING. TOMÁŠ GRIM 	Odp. projektant ING. MGR. P. DVOŘÁK 	Techn. kontrola ING. JAN OHLÁŘ 	 VODOHOSPODÁŘSKÝ ROZVOJ A VÝSTAVBA a.s. Nábřeží 4 150 56 Praha 5
Kraj STŘEDOČESKÝ KRAJ	Obec KOŽLÍ	Investor OBEC KOŽLÍ		
Výstavba ČOV a kanalizace v obci Kožlí				
D.C.2. Charakteristické řezy – ČOV				
				Formát 2 A4
				Datum 10/2018
				Stupeň DPS
				Zakázka 3995/002
SO 02.03 – Příjezdová cesta k ČOV: Podélný profil				Měřítko M 1:500/100
				Č. výkresu D.C.2.4