


Příjezdová komunikace k ČOV

P 3,0/40 - zpevněná v šíři koruny

Vozovka 3,0 m

Celková plocha v šíři koruny 230,0 m²

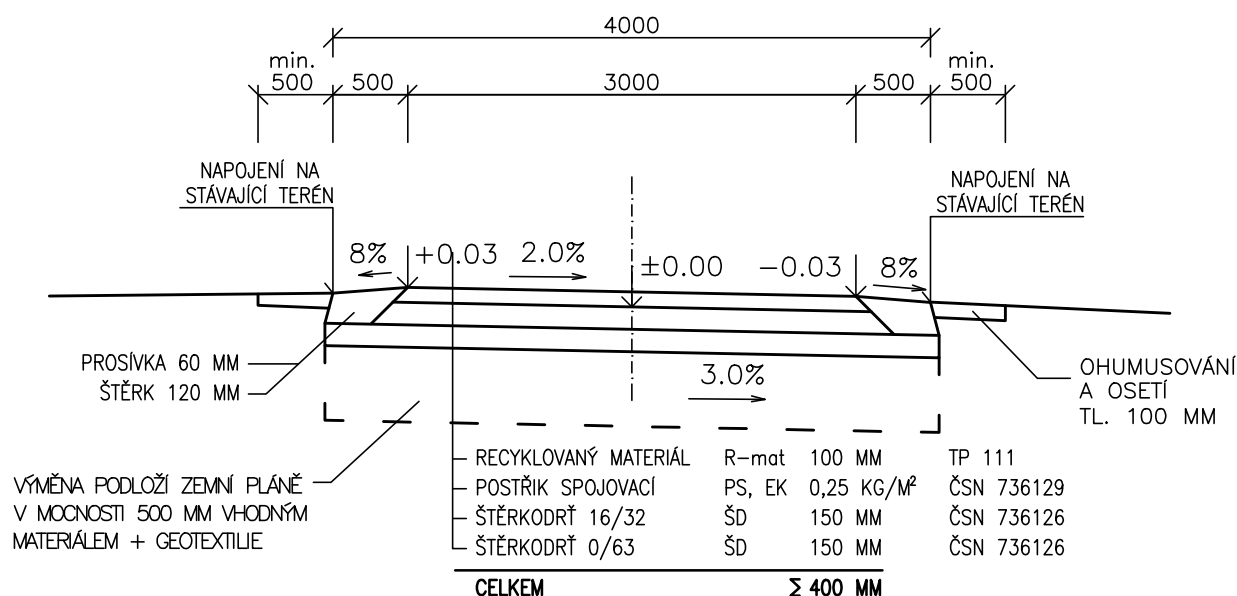

POZNÁMKA:

SO 02.03 - Příjezdová komunikace k ČOV

Účelová komunikace slouží jako příjezdová cesta k ČOV.

Jedná se o jednopruhovou polní cestu se štěrkovým povrchem.

Kreslil ING. TOMAŠ GRIM	Navrhl ING. TOMAŠ GRIM	Odp. projektant ING. MGR. P. DVOŘÁK	Techn. kontrola ING. JAN OHLÁŘ	 VODOHOSPODÁŘSKÝ ROZVOJ A VÝSTAVBA a.s. Nábřeží 4 150 56 Praha 5
Kraj STŘEDOČESKÝ KRAJ	Obec KOŽLÍ	Soubor DC25_prp_kom.dwg		
Investor OBEC KOŽLÍ				Formát 3 A4
Výstavba ČOV a kanalizace v obci Kožlí D.C.2. Charakteristické řezy – ČOV				Datum 10/2018
				Stupeň DPS
				Zakázka 3995/002
SO 02.03 – Příjezdová cesta k ČOV: Příčný řez				Měřítko M 1:10
				Č. výkresu D.C.2.5.