



ŘEZ 1 - 1

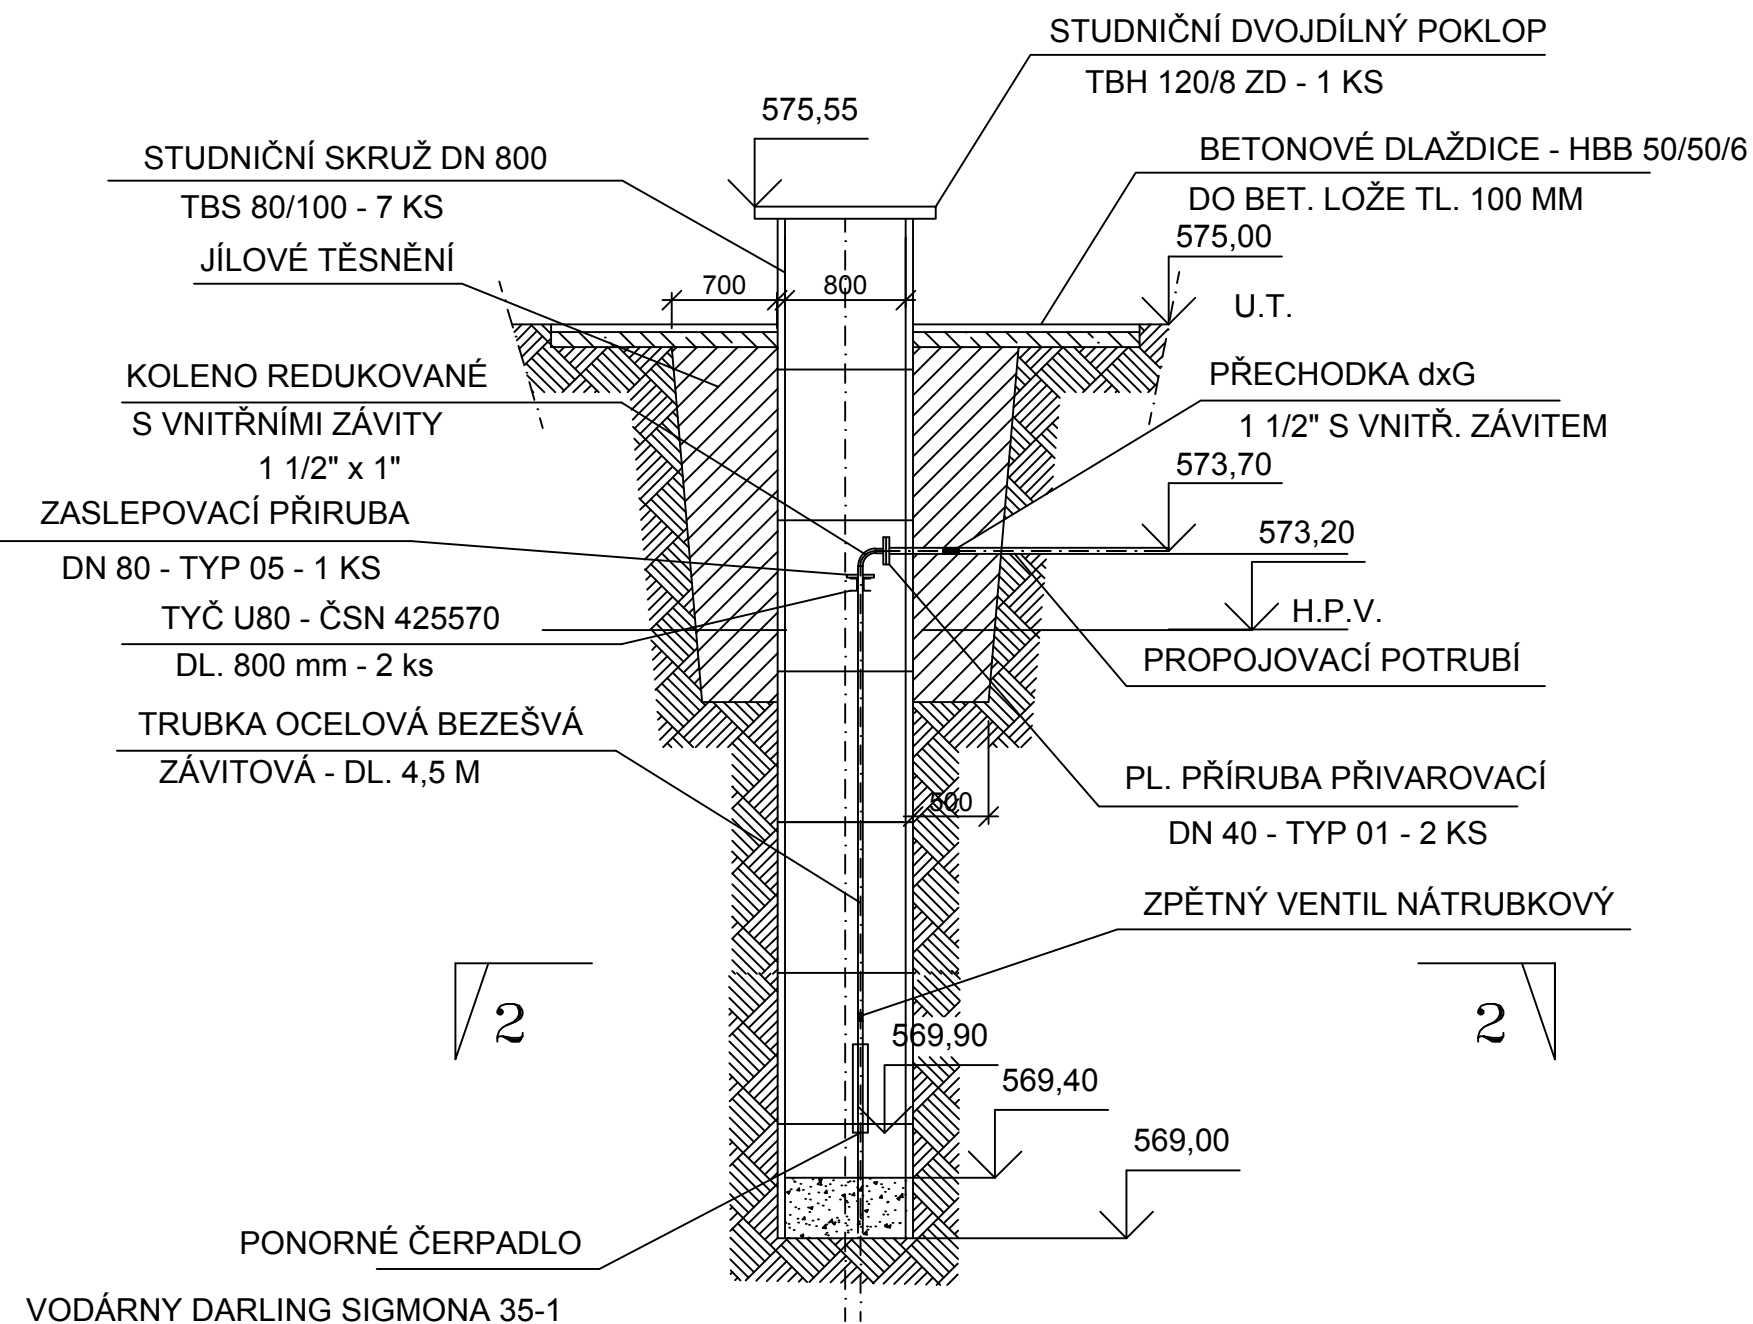

ŘEZ 2 - 2

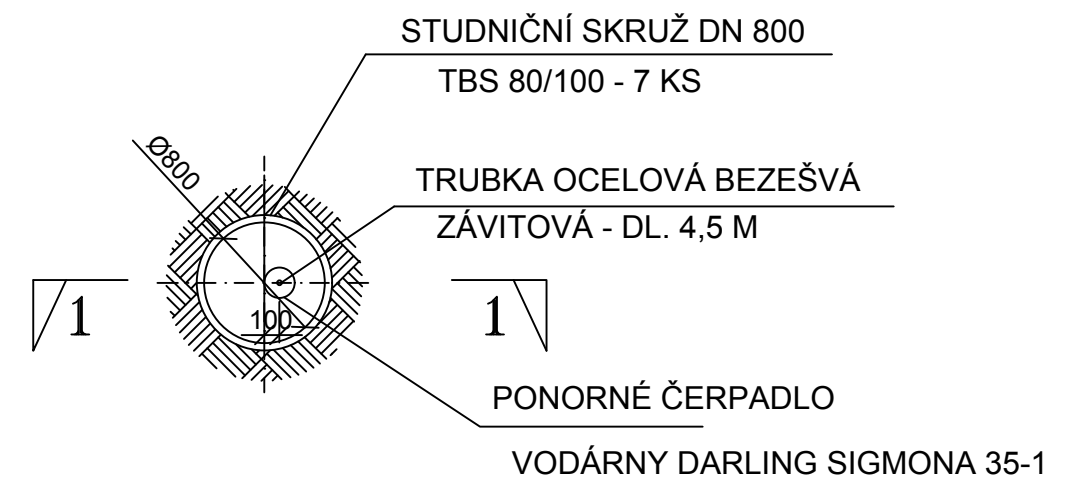

Kreslil ING. TOMAŠ GRIM 	Navrhl ING. TOMAŠ GRIM 	Odp. projektant ING. MGR. P. DVOŘÁK 	Techn. kontrola ING. JAN CHLÁŘ 	 VODOHOSPODÁŘSKÝ ROZVOJ A VÝSTAVBA a.s. Nábřeží 4 150 56 Praha 5
Kraj STŘEDOČESKÝ KRAJ	Obec KOŽLÍ			
Investor OBEC KOŽLÍ				Soubor DC26_studna.dwg
Výstavba ČOV a kanalizace v obci Kožlí D.C.2. Charakteristické řezy – ČOV				Formát 2 A4
				Datum 10/2018
				Stupeň DPS
				Zakázka 3995/002
				Měřítko —
SO 02.04 Kopaná studna: PODÉLNÝ A PŘÍČNÝ ŘEZ				Č. výkresu D.C.2.6.