
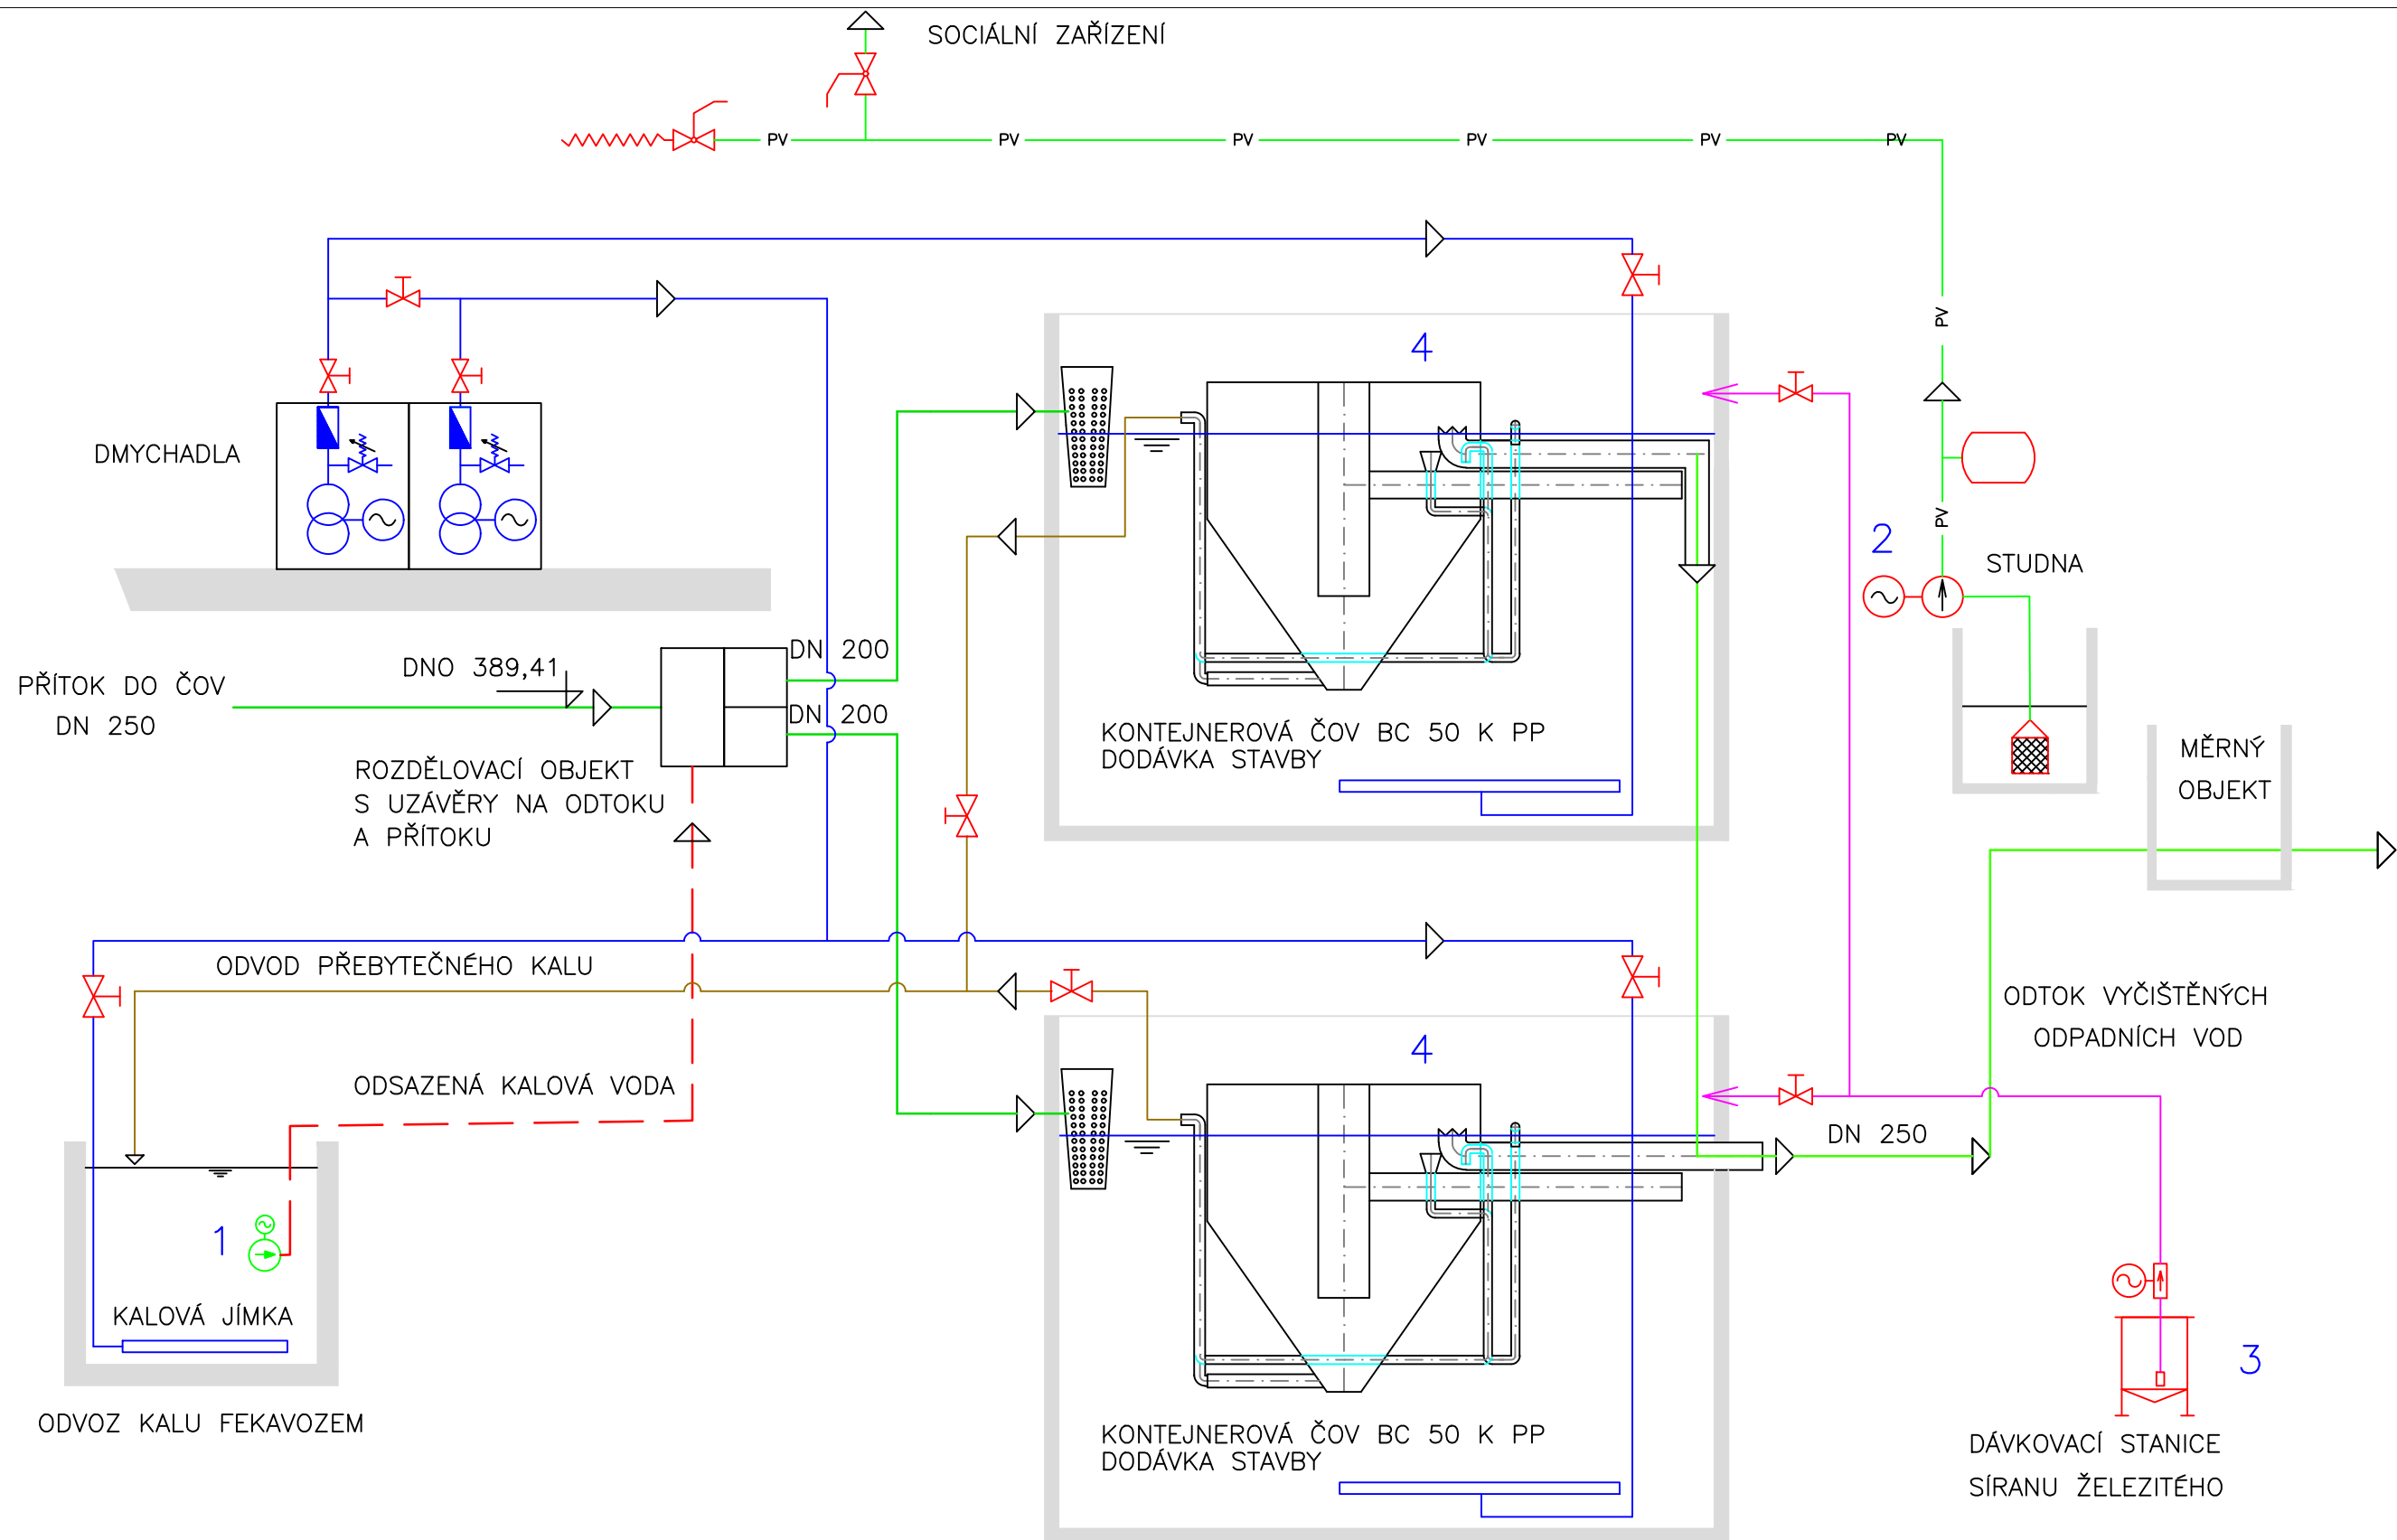


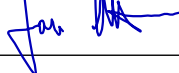

LEGENDA

- 1 PONORNÉ KALOVÉ ČERPADLO NA VODÍCÍ TYČI
- 2 AT STANICE PROVOZNÍ VODY
- 3 DÁVKOVACÍ STANICE SÍRANU ŽELEZITÉHO
- 4 TECHNOLOGIE ČOV BC 50

Kreslil ING. MILOŠ HOFERKA	Navrhl ING. MILOŠ HOFERKA	Odp. projektant ING.MGR. P. DVOŘÁK 	Techn. kontrola ING. JAN OHLÁŘ 	 VODOHOSPODÁŘSKÝ ROZVOJ A VÝSTAVBA a.s. Nábřeží 4 150 56 Praha 5	
Kraj STŘEDOČESKÝ KRAJ	Obec KOŽLÍ				
Investor OBEC KOŽLÍ					
Výstavba ČOV a kanalizace v obci Kožlí					
D.C.3. Technologické výkresy – ČOV				Soubor DC31_Technologické schéma.dwg	
PS 01: ČOV – technologické schéma				Formát 2 A4	
				Datum 10/2018	
				Stupeň DPS	
				Zakázka 3995/002	
				Měřítko —	Č. výkresu D.C.3.1.