


VÝKRES TECHNOLOGIE A ROZVODŮ

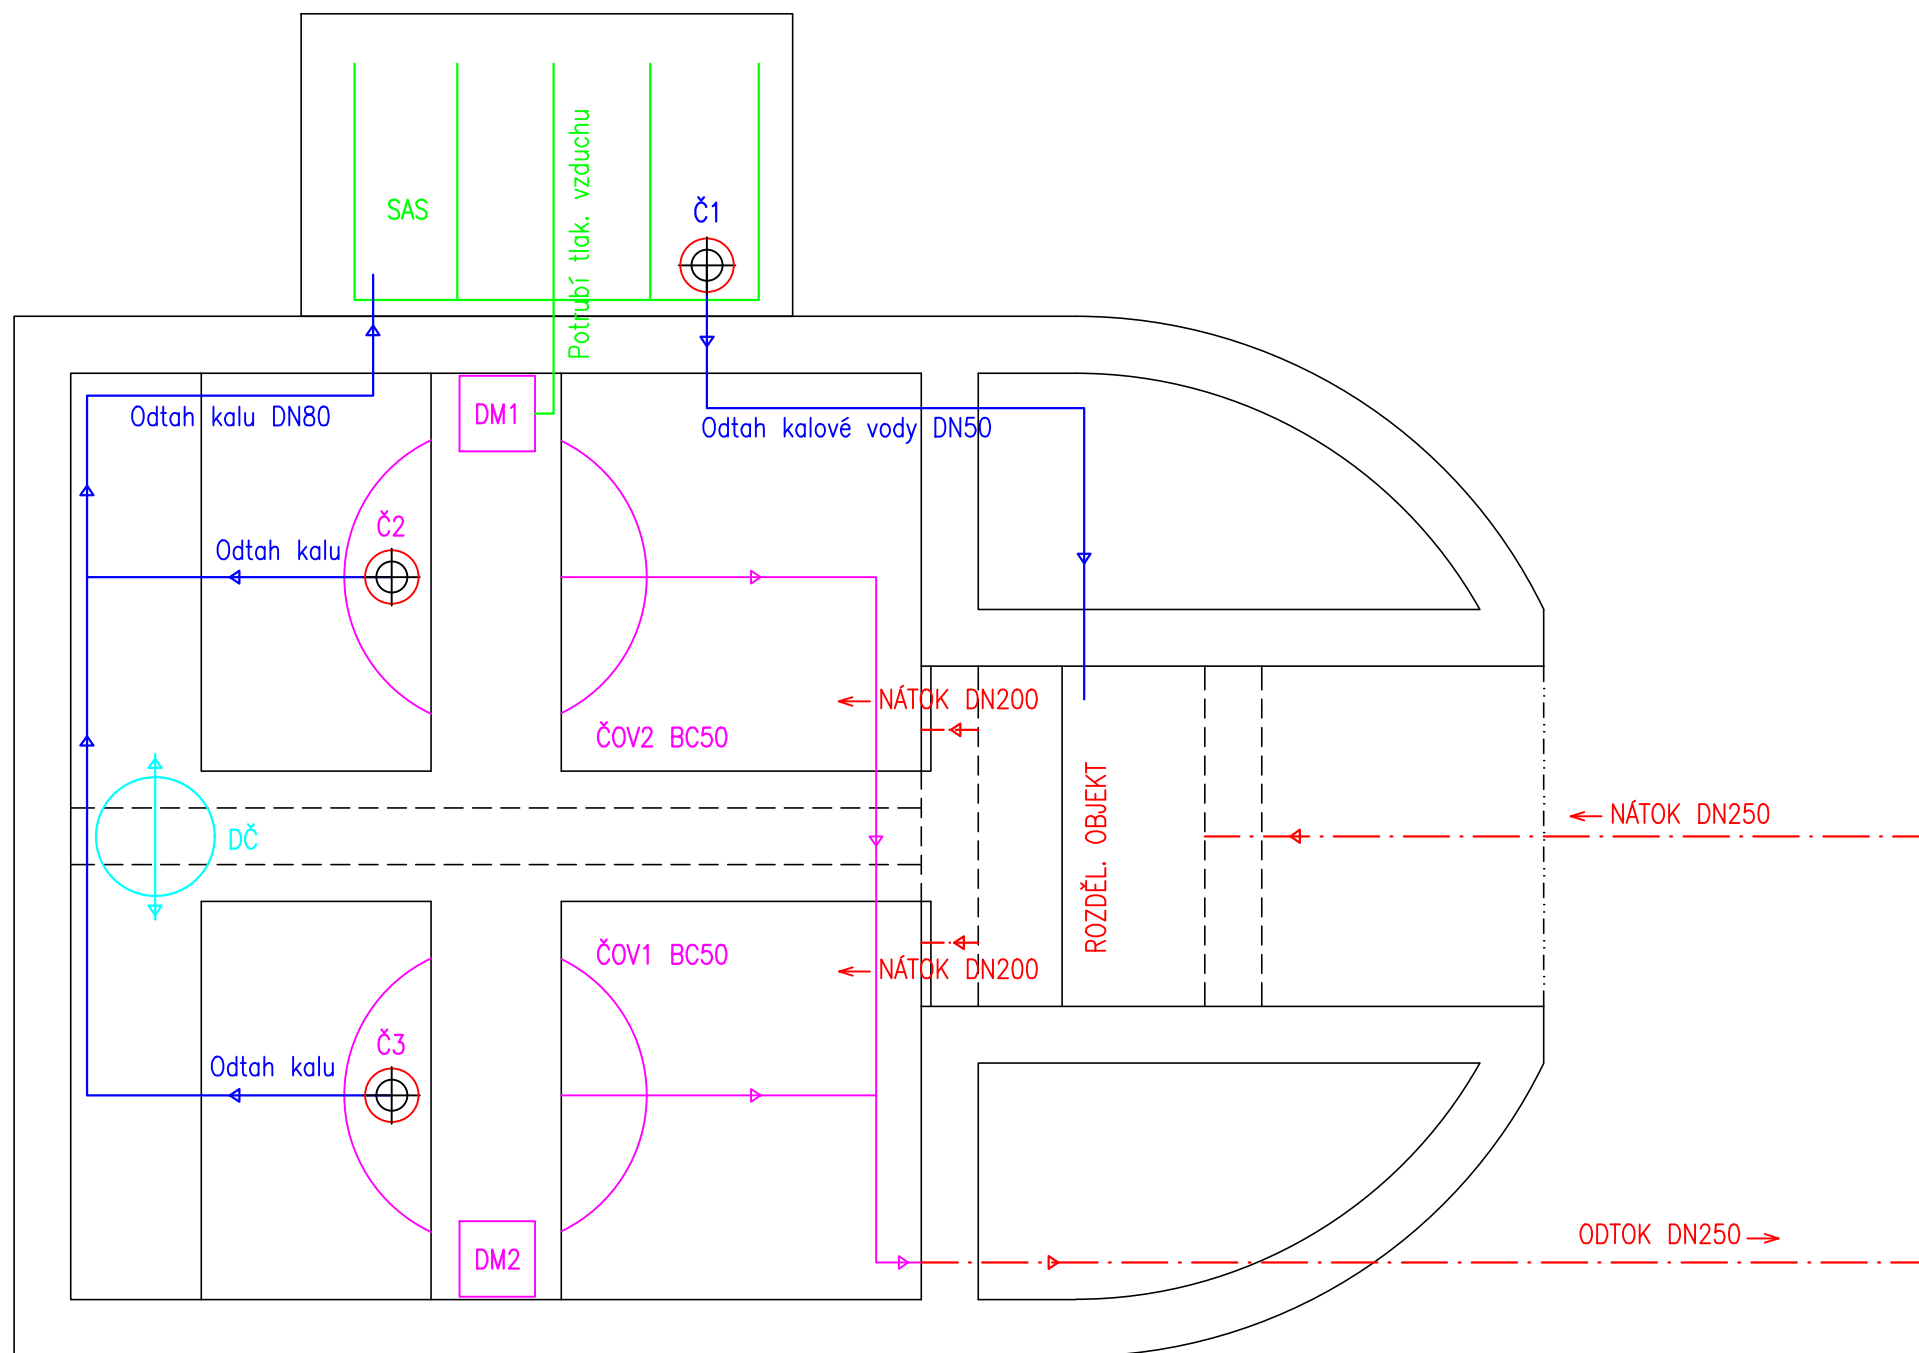

- | | |
|--------|--|
| Č1 | Ponorné kalové čerpadlo pro čerpání odsazené kal. vody s vlastním plovákovým spínačem vč. nerez. vodící trubky a výtlačného potrubí DN50 |
| Č2,3 | Čerpadla přebytečného kalu – dodávka technologie |
| DM1,2 | Dmychadlový agregát – dodávka technologie |
| DČ | Zásobník na koagulant včetně dávkovacího membránové čerpadla |
| ČOV1,2 | Vestavba kompletní ČOV – dodávka technologie |
| SAS | Střednobublinný aerační systém kalové jímky |

- Potrubí čerpadel
- Potrubí technologie
- Dávkování síranu železitého
- Provzdušnění kalové jímky
- Gravitace potrubí nátoky a odtoku ČOV

Kreslil ING. MILOŠ HOFERKA	Navrhl ING. MILOŠ HOFERKA	Odp. projektant ING.MGR. P. DVORÁK 	Techn. kontrola ING. JAN OHLÁŘ 	 VODOHOSPODÁŘSKÝ ROZVOJ A VÝSTAVBA a.s. Nábřeží 4 150 56 Praha 5	
Kraj STŘEDOČESKÝ KRAJ	Obec KOŽLÍ				
Investor OBEC KOŽLÍ				Soubor Výkres ČOV.dwg	
Výstavba ČOV a kanalizace v obci Kožlí D.C.3. Technologické výkresy – ČOV				Formát 2 A4	
				Datum 10/2018	
				Stupeň DPS	
				Zakázka 3995/002	
PS 01: ČOV – výkres technologie a rozvodů				Měřítko —	Č. výkresu D.C.3.2.