
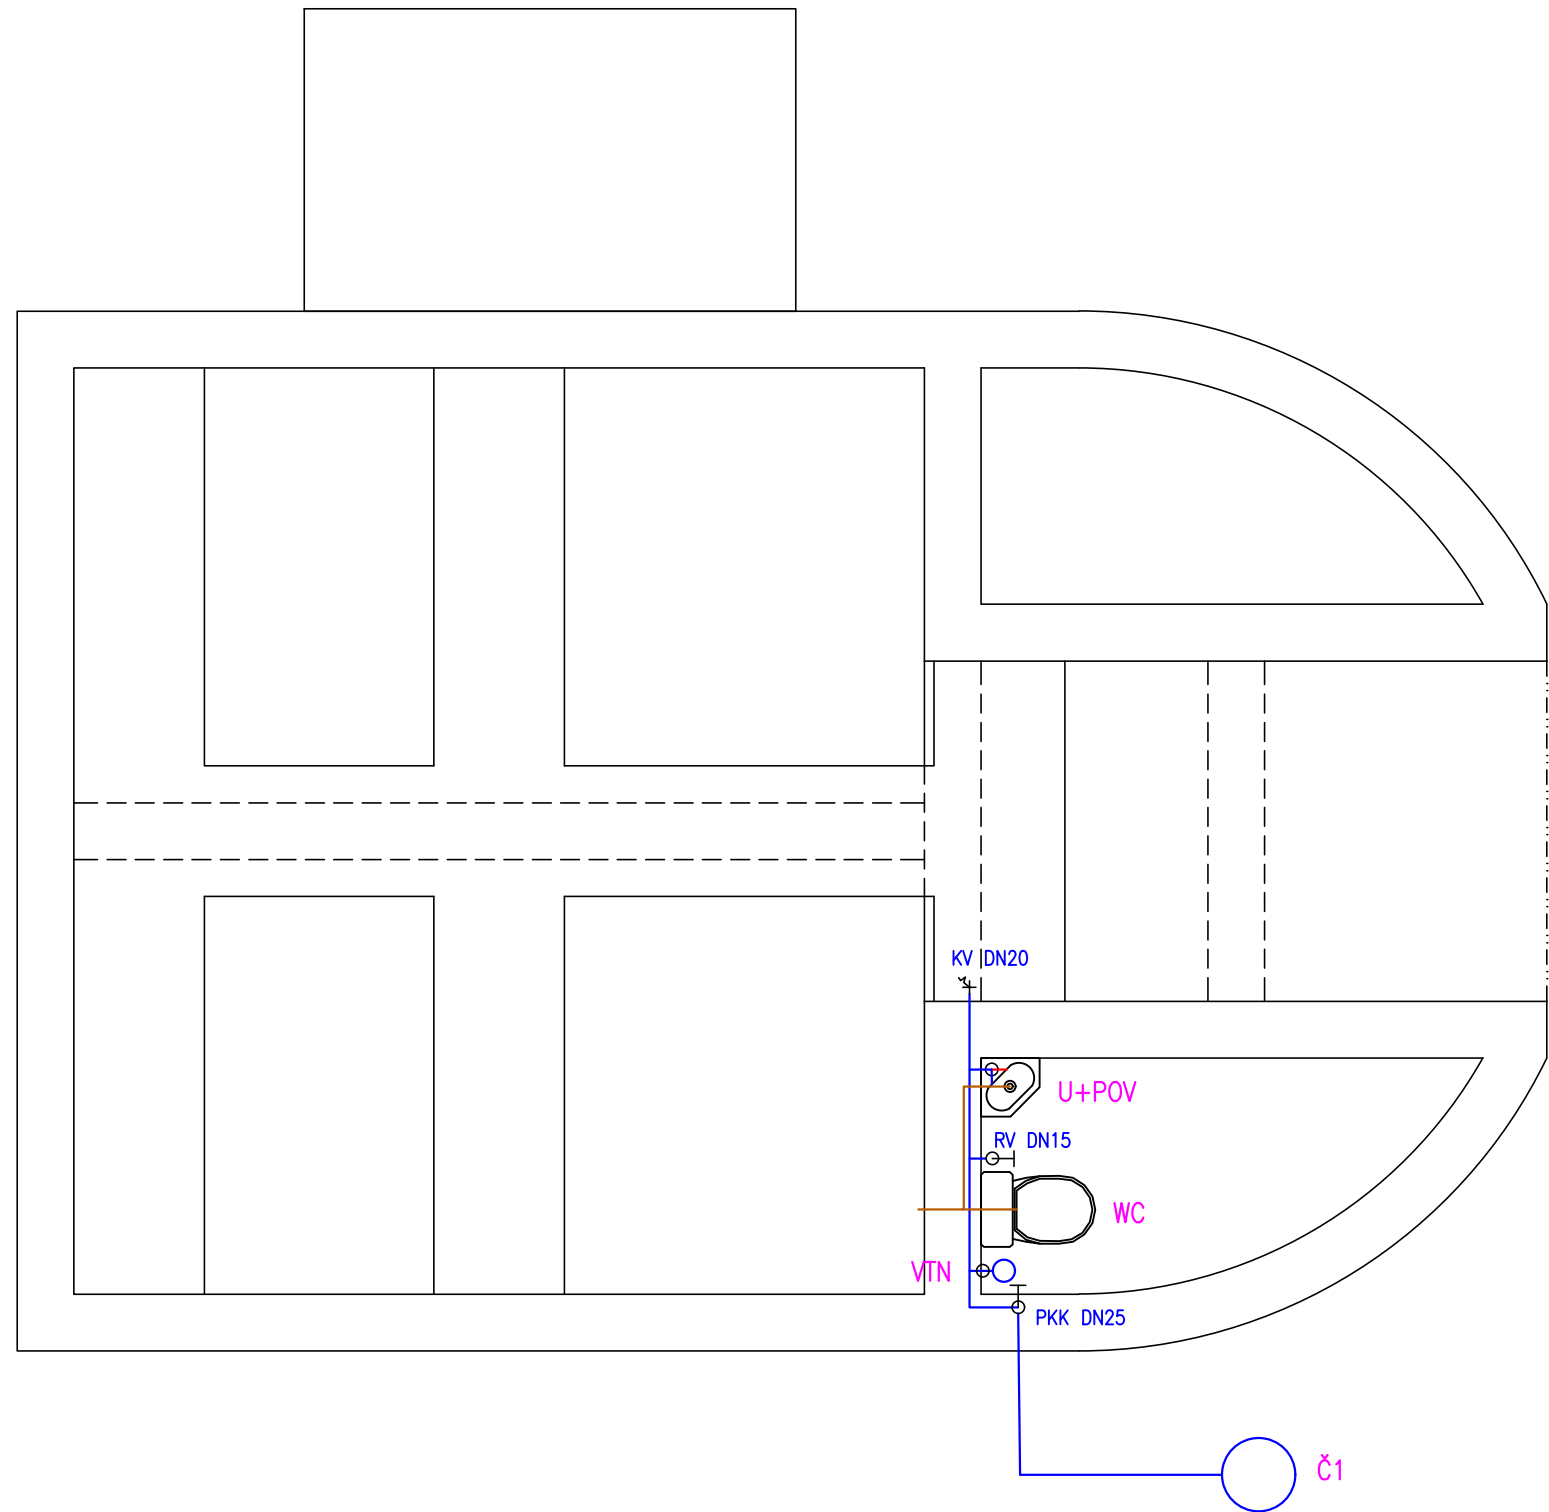


VÝKRES ZTI

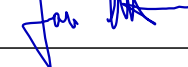

- KV Výtokový kulový kohout zahradní pro hadici DN20
PKK Podomítkový kulový kohout
RV Rohový ventil DN15 k WC
VTN Vyrovnávací tlaková nádoba 20 l + ventil / ATS
U+POV Umyvadlo s průtokovým ohřívačem vody
WC Kompaktní záchodová mísa
Č1 Ponorné čerpadlo umístěné ve studni

- Rozvody studené užitkové vody
vodovodní potrubí PPR 3/4", PN16
Rozvody teplé užitkové vody
vodovodní potrubí PPR 3/4", PN16
Vnitřní kanalizace PVC

Kreslil ING. MILOŠ HOFERKA	Navrhl ING. MILOŠ HOFERKA	Odp. projektant ING.MGR. P. DVOŘÁK 	Techn. kontrola ING. JAN OHLÁŘ 	 VODOHOSPODÁŘSKÝ ROZVOJ A VÝSTAVBA a.s. Nábřeží 4 150 56 Praha 5	
Kraj STŘEDOČESKÝ KRAJ	Obec KOŽLÍ				
Investor OBEC KOŽLÍ				Soubor Výkres ČOV.dwg	
Výstavba ČOV a kanalizace v obci Kožlí D.C.3. Technologické výkresy – ČOV				Formát 2 A4	
				Datum 10/2018	
				Stupeň DPS	
				Zakázka 3995/002	
PS 01: ČOV – ZTI				Měřítko —	Č. výkresu D.C.3.3.