
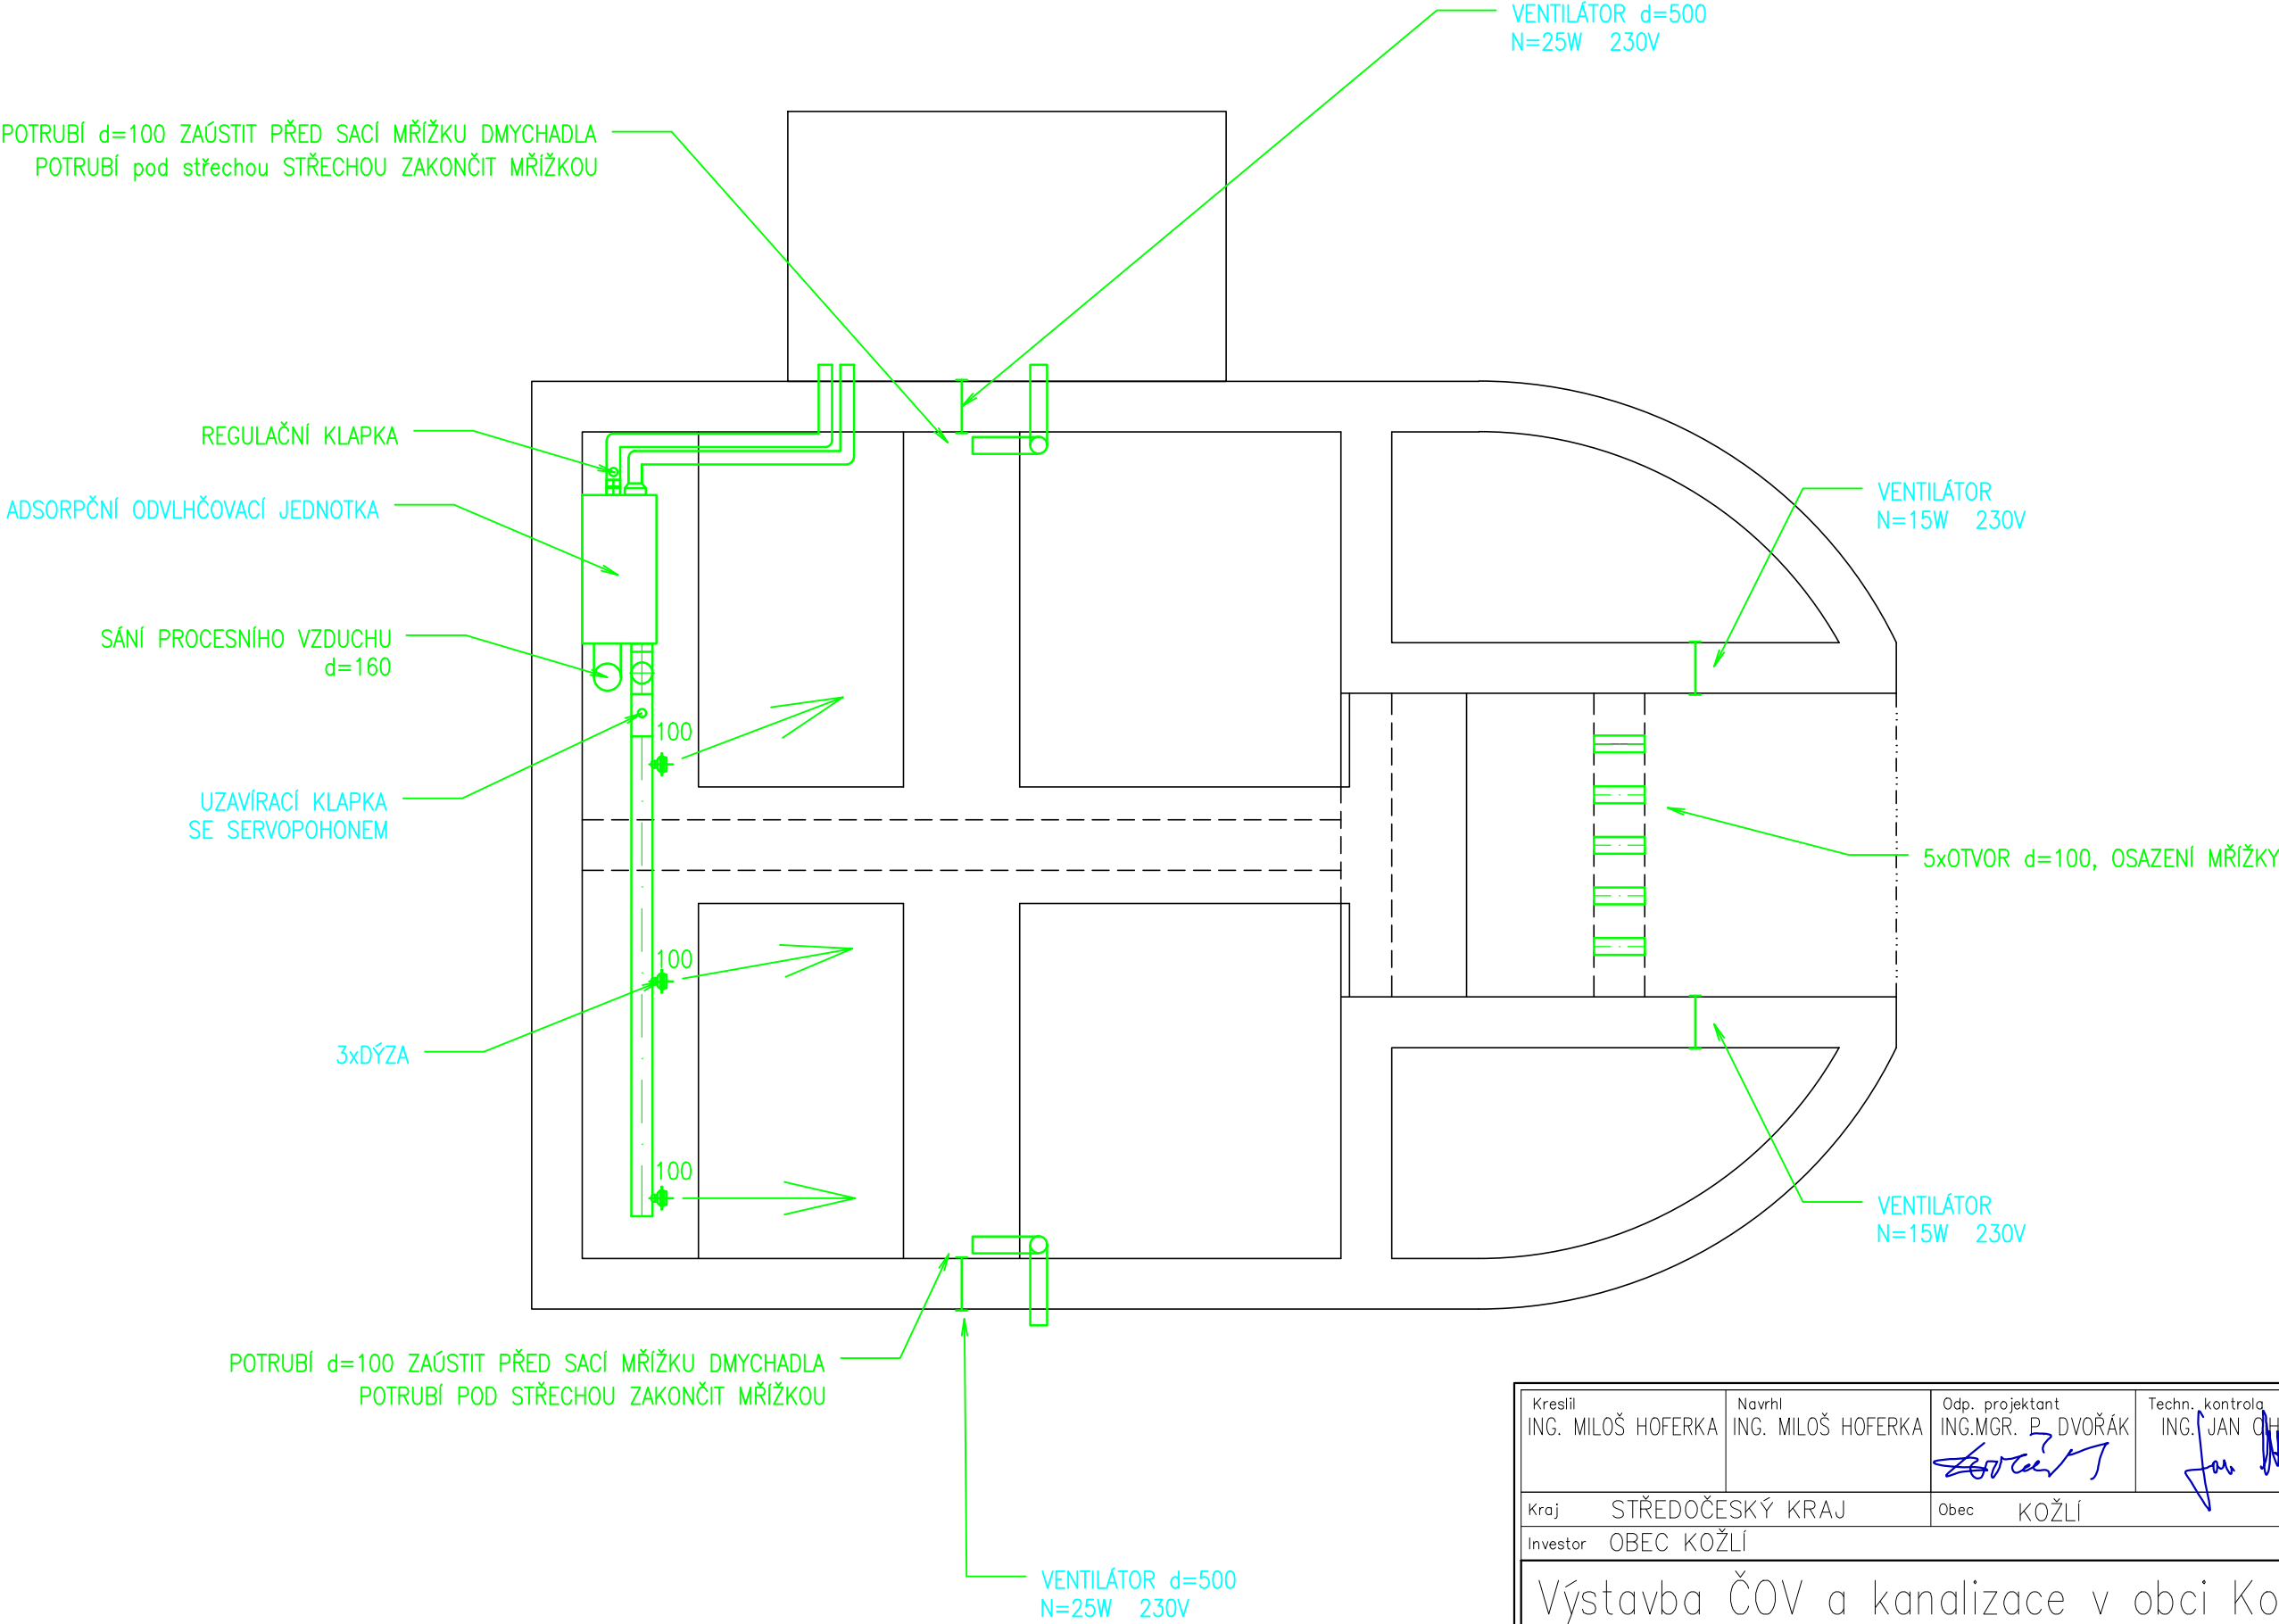


VZDUCHOTECHNIKA

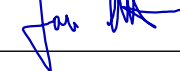

|                                                                              |                              |   |   |   |                        |
|------------------------------------------------------------------------------|------------------------------|---|---|---|------------------------|
| Kreslil<br>ING. MILOŠ HOFERKA                                                | Navrhl<br>ING. MILOŠ HOFERKA | Odp. projektant<br>ING.MGR. P. DVOŘÁK<br> | Techn. kontrola<br>ING. JAN CHLÁŘ<br> |  <div>VODOHOSPODÁŘSKÝ<br/>ROZVOJ A VÝSTAVBA a.s.<br/>Nábřeží 4<br/>150 56 Praha 5</div> |                        |
| Kraj<br>STŘEDOČESKÝ KRAJ                                                     | Obec<br>KOŽLÍ                |   |   |   |                        |
| Investor<br>OBEC KOŽLÍ                                                       |                              |   |   | Soubor<br>DCxx_Výkresy ČOV.dwg   |                        |
| Výstavba ČOV a kanalizace v obci Kožlí<br>D.C.3. Technologické výkresy – ČOV |                              |   |   | Formát<br>2 A4   |                        |
|                                                                              |                              |   |   | Datum<br>10/2018   |                        |
|                                                                              |                              |   |   | Stupeň<br>DPS   |                        |
|                                                                              |                              |   |   | Zakázka<br>3995/002   |                        |
| PS 01: ČOV – VZDUCHOTECHNIKA                                                 |                              |   |   | Měřítko<br>—   | Č. výkresu<br>D.C.3.4. |